




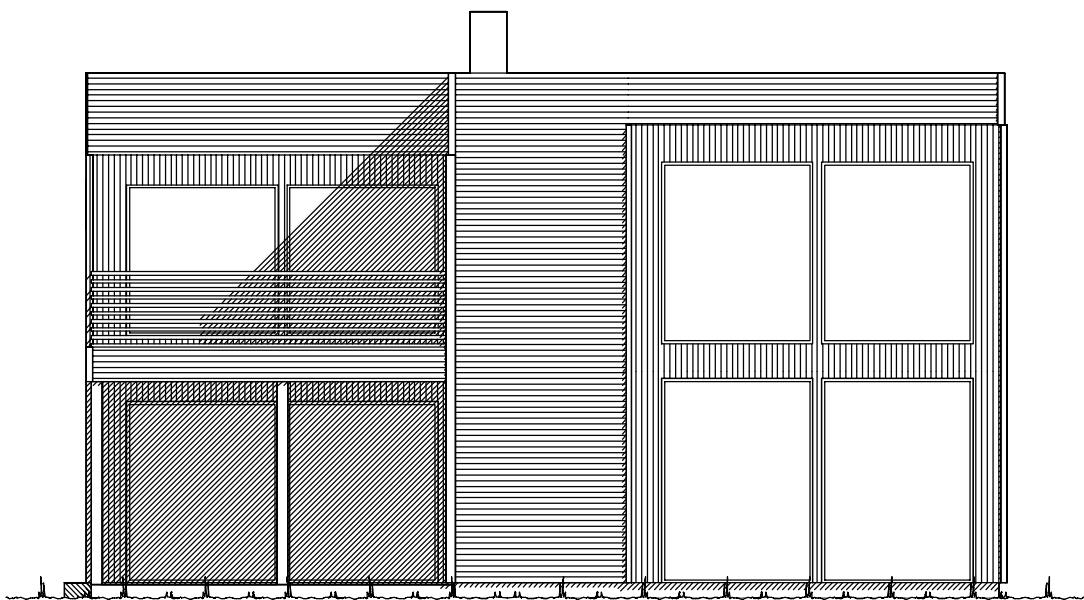

Fasade mot .

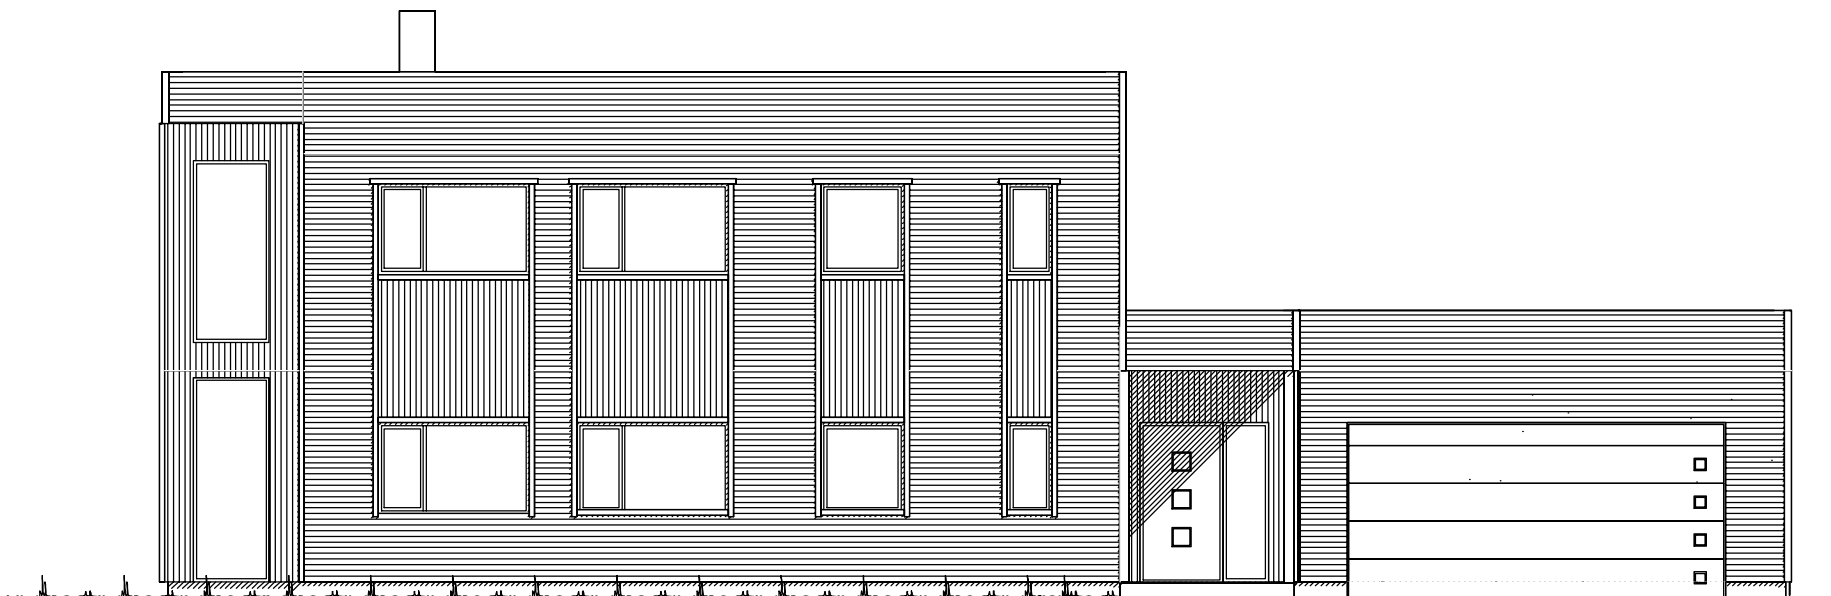


Fasade mot .

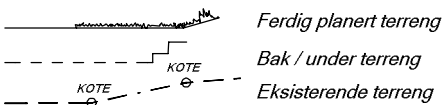


| UTFORMING AV TILTAK BEKREFTES FOREVIST: |       |        |      |       |
|-----------------------------------------|-------|--------|------|-------|
| Nabo.nr.                                | G.nr. | Br.nr. | Dato | Sign. |
| Nabo.nr.                                | G.nr. | Br.nr. | Dato | Sign. |
| Nabo.nr.                                | G.nr. | Br.nr. | Dato | Sign. |
| Nabo.nr.                                | G.nr. | Br.nr. | Dato | Sign. |


|   |           |                                                          |  |   |                  |
|---|-----------|----------------------------------------------------------|--|---|------------------|
| <br><b>VESTLANDS HUS</b> |           | Tiltakshaver: Ragna Sofie Stave og Andrè Hillersøy       |  |   |                  |
|   |           | Forhandler: Vestbygg AS                                  |  |   |                  |
| Hustype: Falketind                                                                                            |           | Fasade 1 og 2                                            |  | DATO 31.07.17 vhh                                                                                        | SKALA 1 : 100    |
| Byggeplassens adresse:<br>Bulandet, 6987 Bulandet, ASKVOLL                                                    |           | ARKIV NR.:                                               |  | REV.1 07.08.18 kg                                                                                        |                  |
|   |           |                                                          |  | REV.2   |                  |
|   |           |                                                          |  | REV.3   |                  |
| G.nr. 70   | Br.nr. 39 | Er tegning klarert for bestilling, kontrakt og søkning ? |  | Nei   | Tegningsnr. 501  |
|   |           |                                                          |  |  DATA DESIGN SYSTEM | Prosj.nr. 180127 |
| VESTLANDSHUSGRUPPENS ARKITEKTKONTOR - 6018 ÅLESUND - TLF. 70 17 89 00                                         |           |                                                          |  |   |                  |
| TEGNINGEN MÅ HVERKEN HELT ELLER DELVIS KOPIERES ELLER BENYTTES VED TILTAK SOM VESTLANDSHUS IKKE MEDVIRKER I.  |           |                                                          |  |   |                  |

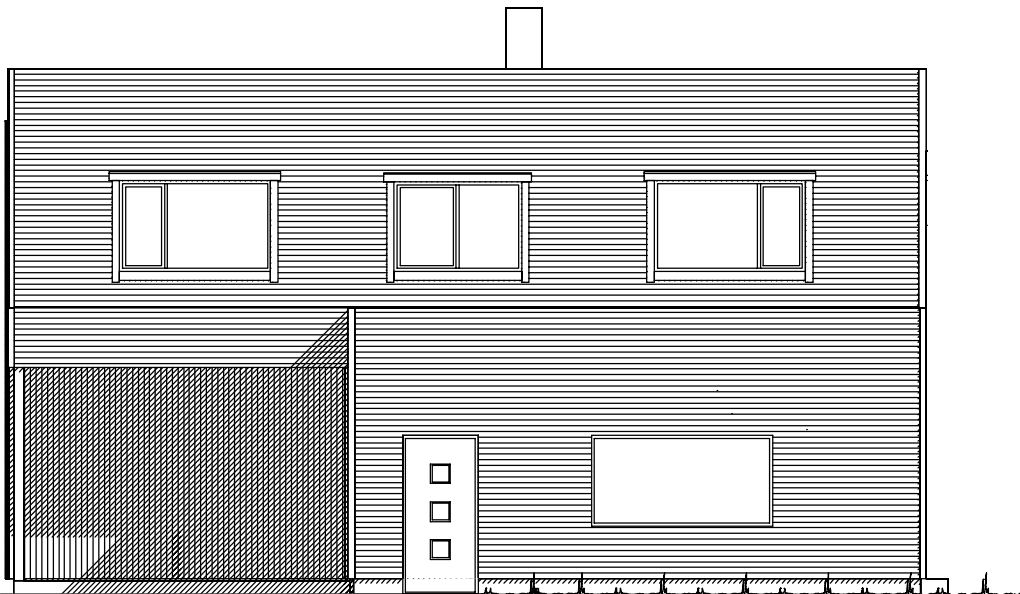

Fasade mot .

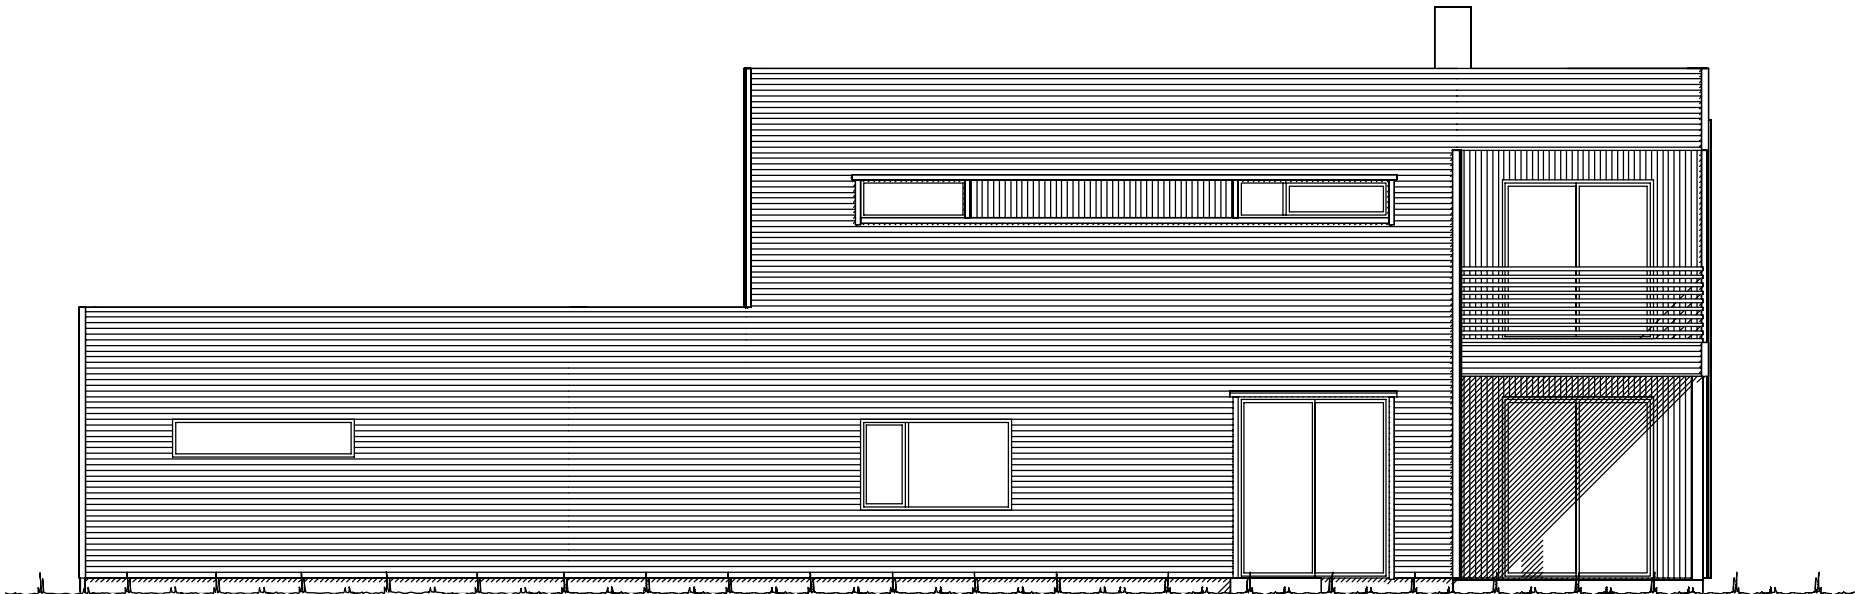


Fasade mot .

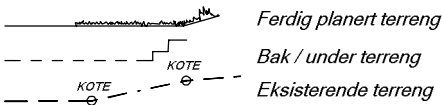

| UTFORMING AV TILTAK BEKREFTES FOREVIST: |       |        |      |       |
|-----------------------------------------|-------|--------|------|-------|
| Nabo.nr.                                | G.nr. | Br.nr. | Dato | Sign. |
| Nabo.nr.                                | G.nr. | Br.nr. | Dato | Sign. |
| Nabo.nr.                                | G.nr. | Br.nr. | Dato | Sign. |
| Nabo.nr.                                | G.nr. | Br.nr. | Dato | Sign. |

|   |           |                                                          |  |   |                  |
|---|-----------|----------------------------------------------------------|--|---|------------------|
| <br><b>VESTLANDS HUS</b> |           | Tiltakshaver: Ragna Sofie Stave og Andrè Hillersøy       |  |   |                  |
|   |           | Forhandler: Vestbygg AS                                  |  |   |                  |
| Hustype: Falketind                                                                                            |           | Fasade 3 og 4                                            |  | DATO 31.07.17 vhh                                                                                        | SKALA 1 : 100    |
| Byggeplassens adresse:<br><br>Bulandet, 6987 Bulandet, ASKVOLL                                                |           | ARKIV NR.:                                               |  | REV.1 07.08.18 kg                                                                                        |                  |
|   |           |                                                          |  | REV.2   |                  |
|   |           |                                                          |  | REV.3   |                  |
| G.nr. 70   | Br.nr. 39 | Er tegning klarert for bestilling, kontrakt og søkning ? |  | Nei   | Tegningsnr. 502  |
|   |           |                                                          |  |  DATA DESIGN SYSTEM | Prosj.nr. 180127 |
| VESTLANDSHUSGRUPPENS ARKITEKTKONTOR - 6018 ÅLESUND - TLF. 70 17 89 00                                         |           |                                                          |  |   |                  |
| TEGNINGEN MÅ HVERKEN HELT ELLER DELVIS KOPIERES ELLER BENYTTES VED TILTAK SOM VESTLANDSHUS IKKE MEDVIRKER I.  |           |                                                          |  |   |                  |

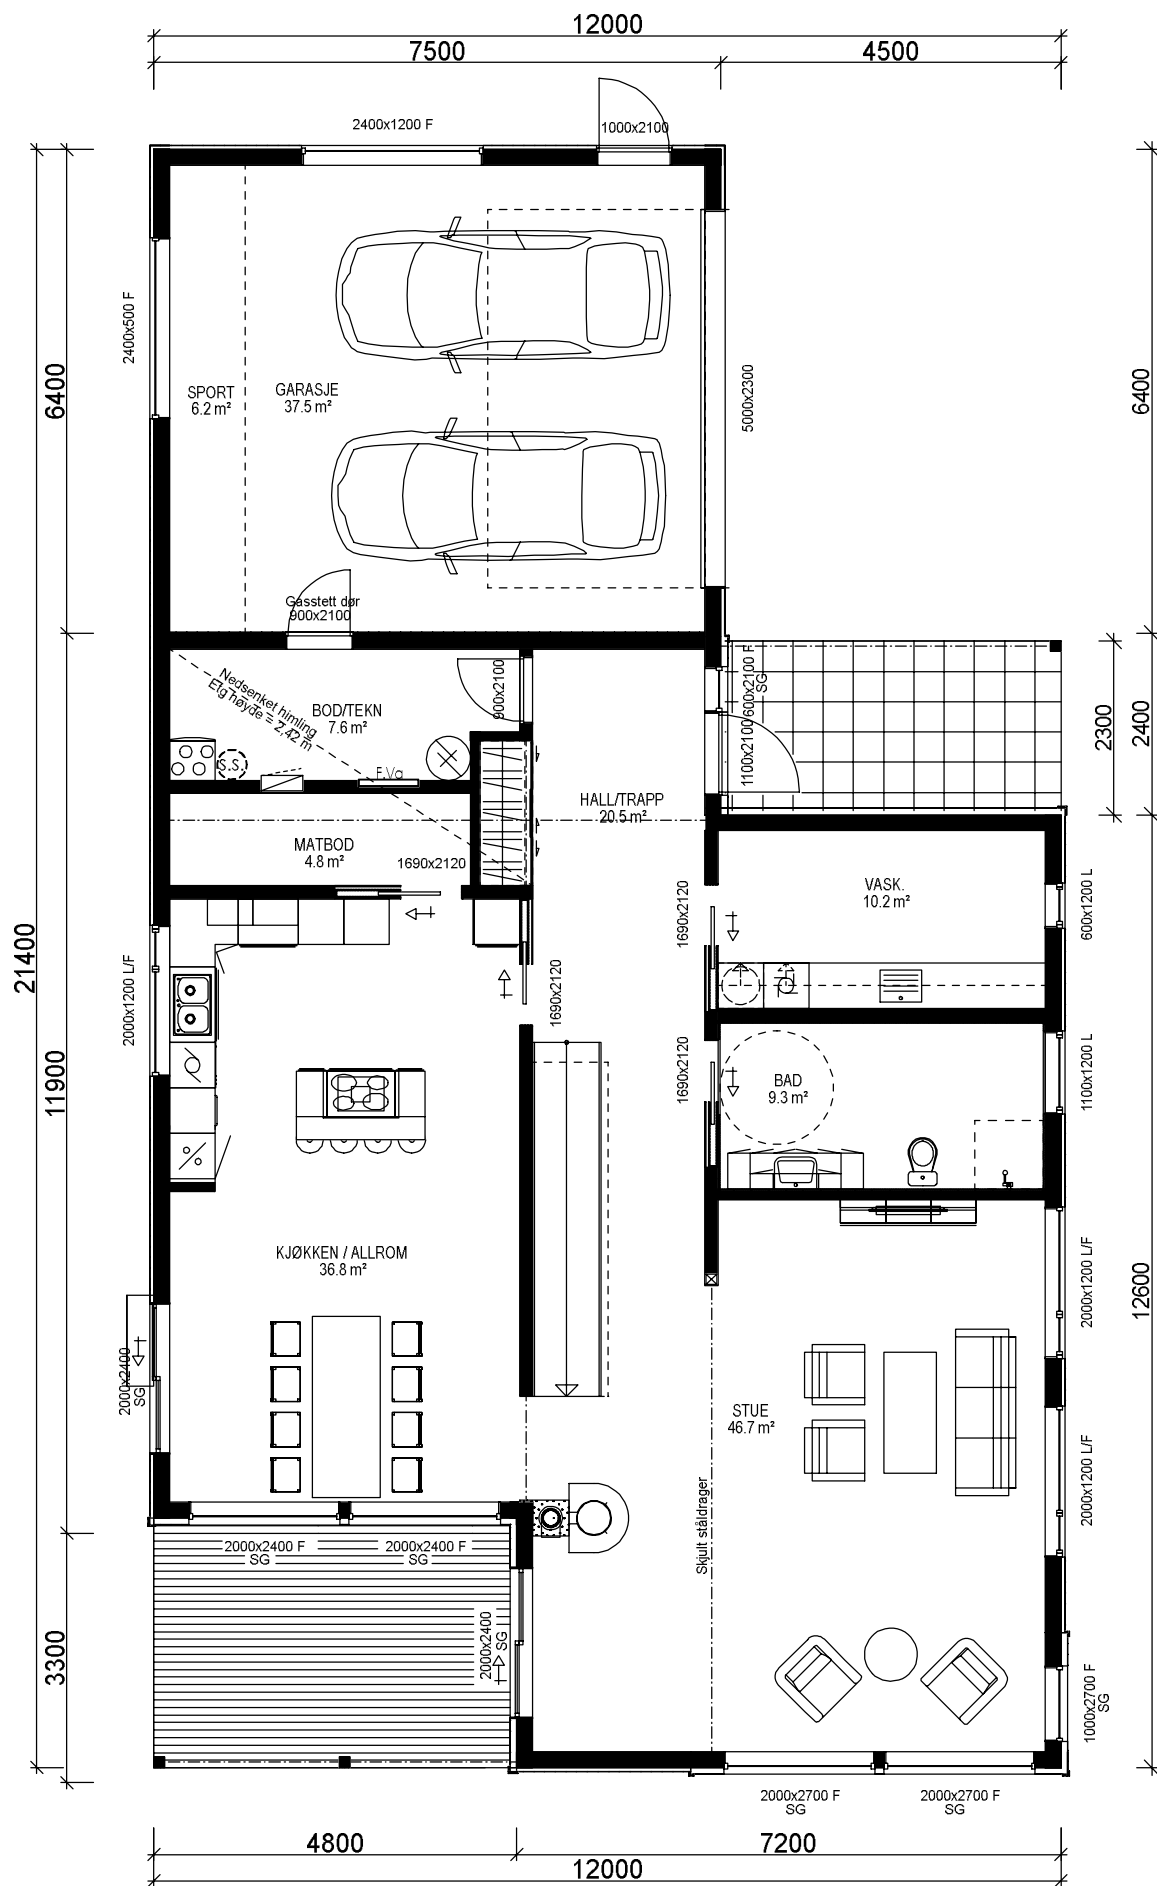

H. ETG. PLAN: 142,1m² + SPORT: 6,2 m² + GARASJE 37,5 m² BRA

| Arealberegninger<br>i hht. NS 3940 | Bruksareal BRA i m² |                                          |         | P-ROM          |
|------------------------------------|---------------------|------------------------------------------|---------|----------------|
|                                    | Pr etasje           | Åpent over-<br>byggd areal<br>og carport | Sum BRA | Primære<br>rom |
| H. etg. plan                       | 187.4               | 22.8                                     | 210.2   | 127.7          |
| 2. etg. plan                       | 125.2               | 0.0                                      | 125.2   | 121.0          |
| SUM :                              | 312.6               | 22.8                                     | 335.4   | 248.7          |
| BYA :                              | 205.5               | 25.9                                     | 231.4   |                |
| Grunnflate/<br>fotavtrykk :        | 201.4               |                                          |         |                |

Lekkasjetall  
Yttervegg:  
U-verdi vindu/dør:

Bruk av personsikkerhetsglass i vindu,  
er markert på plan med SG

Prosjekteres etter TEK10 - 12.11.15

Bygning i:  
Risikoklasse 4  
Brannklasse 1


KRAV TIL GARASJE PÅ TOMT  
Garasje med summen av bruttoareal/BYA alle plan <50m2:  
-Avstand til nabogrense min. 1 m.  
-Ingen krav mot egen bolig unntatt avstand min. 1 m.  
Garasje/bygg med summen av bruttoareal/BYA alle plan > 50 m2:  
-Min. 4 m avstand til nabogrense.  
-Eller < 4 m til grense og med brannskille EI 30 til 4 m fra grense.  
-Ingen kav mot egen bolig unntatt min.1 m avstand.  
Når den del av bygg som benyttes til garasje måler mer enn 50 m2 bruttoareal:  
-Krav om min. 4 m til nabogrense og min. 8 m til egen og andres bolig.  
-Eller kortere avstand og og skilt med bygningsdeler i EI 60 mot andre boenheter.  
Carport regnes som garasje når den har mer enn 50% yttervegger.

Kanaler fra ventilasjonsanlegg, vil i noen tilfeller medføre ekstra veggtykkelser eller "kassing", som får mindre konsekvenser for romløsninger  
Dette kan eventuelt justeres noe før igangsetting av bygget.



NB! Ved innhenting av pristilbud av ytterdører og vindu, må forutsetningen i varmetapsberegningen legges til grunn. Her blir det forutsatt en maksimal, gjennomsnittlig U-verdi til ytterdører og vindu for bygget.  
Høy prosentandel over 20% vindu og dører, har konsekvenser for byggets isolering.

% vindu- og dørareal er beregnet til:  
Gjennomsnittlig U-verdi er her: \_\_\_\_\_

|   |           |                                                           |  |
|---|-----------|-----------------------------------------------------------|--|
| <b>VESTLANDS HUS</b>                                                                                         |           | Tiltakshaver: <i>Ragna Sofie Stave og André Hillersøy</i> |  |
|   |           | Forhandler: <i>Vestbygg AS</i>                            |  |
| Hustype: Falketind                                                                                           |           | Plan                                                      |  |
| Byggeplassens adresse: Bulandet, 6987 Bulandet, ASKVOLL                                                      |           | ARKIV NR.:                                                |  |
| G.nr. 70   | Br.nr. 39 | Er tegning klarert for bestilling, kontrakt og søkning ?  |  |
|   |           | Nei                                                       |  |
| DATO 31.07.17 vhh                                                                                            |           | REV.1 07.08.18 kg                                         |  |
| REV.2   |           | REV.3                                                     |  |
| SKALA 1 : 100                                                                                                |           | Tegningsnr. 503                                           |  |
| DATA DESIGN SYSTEM                                                                                           |           | Prosj.nr. 180127                                          |  |
| VESTLANDSHUSGRUPPENS ARKITEKTKONTOR - 6018 ÅLESUND - TLF. 70 17 89 00                                        |           |                                                           |  |
| TEGNINGEN MÅ HVERKEN HELT ELLER DELVIS KOPIERES ELLER BENYTTES VED TILTAK SOM VESTLANDSHUS IKKE MEDVIRKER I. |           |                                                           |  |

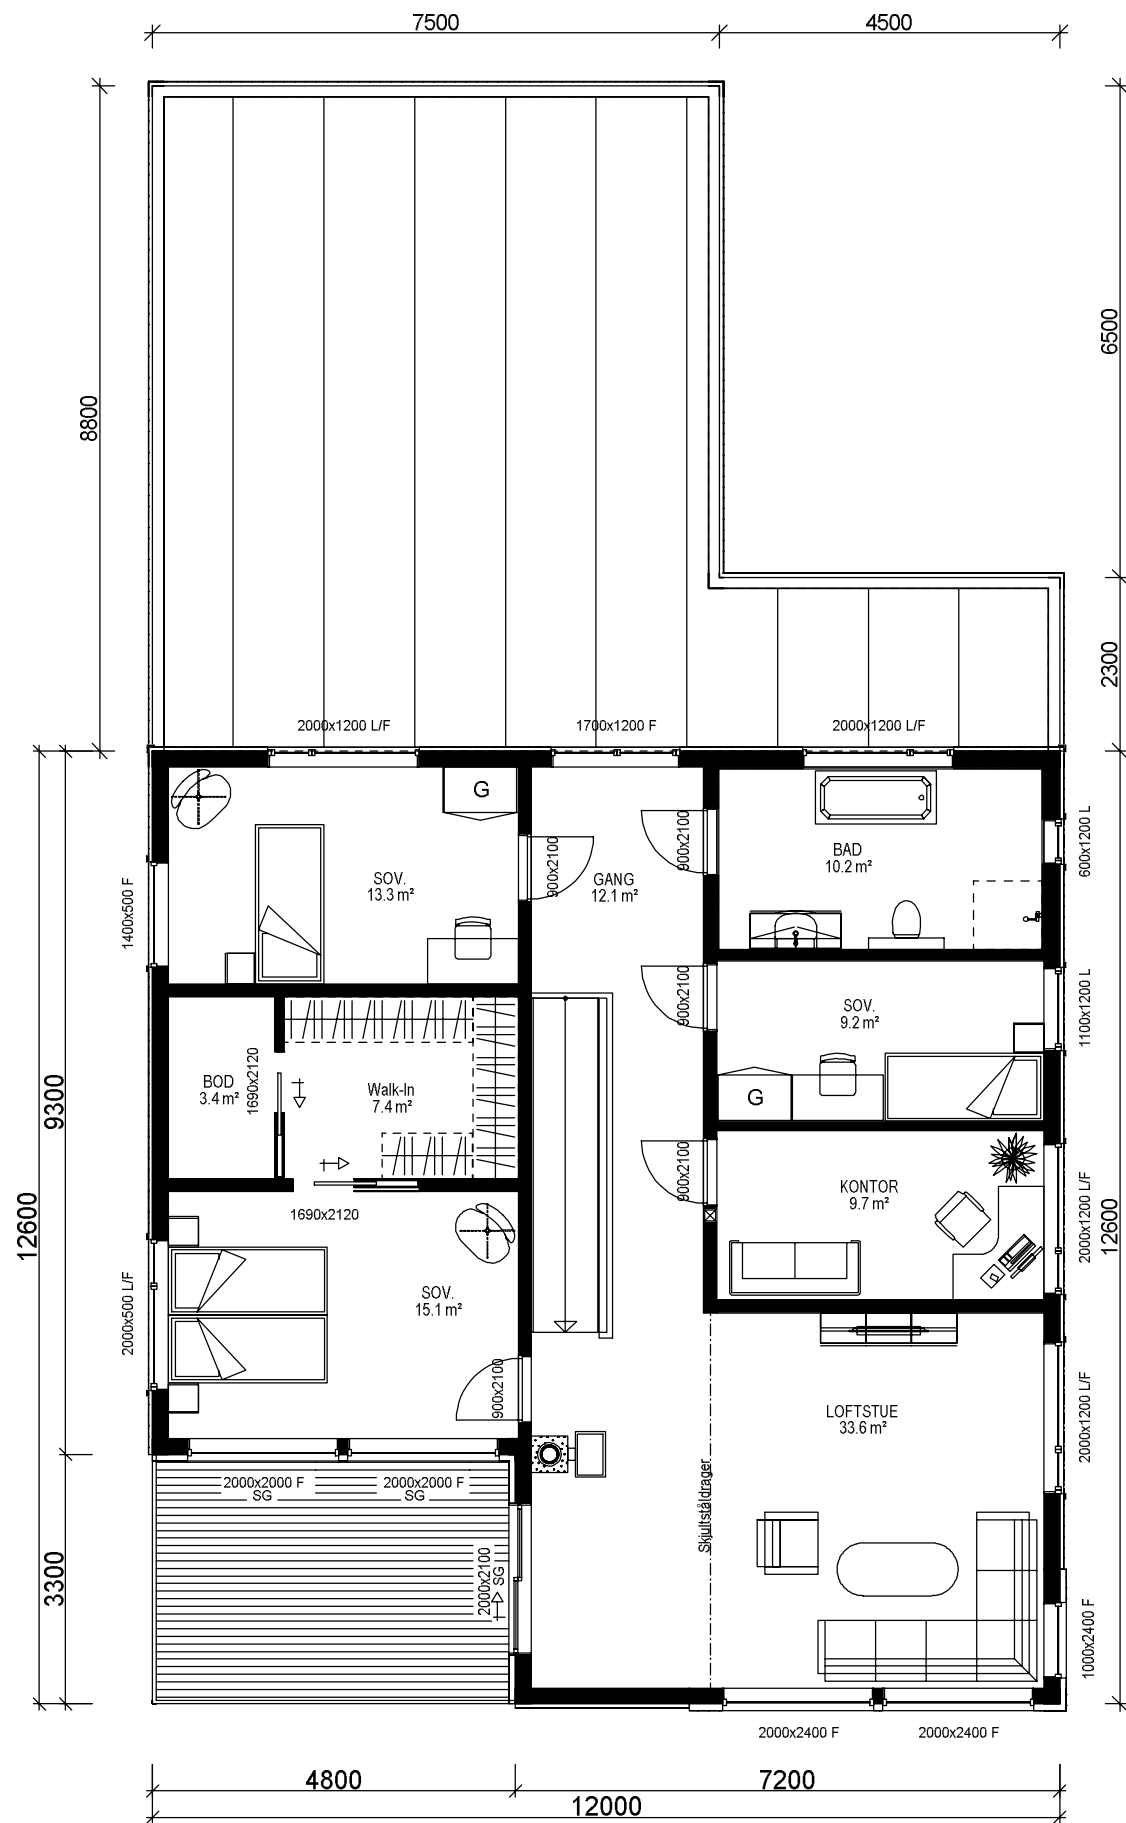

2. ETG. PLAN: 125,2 m² BRA

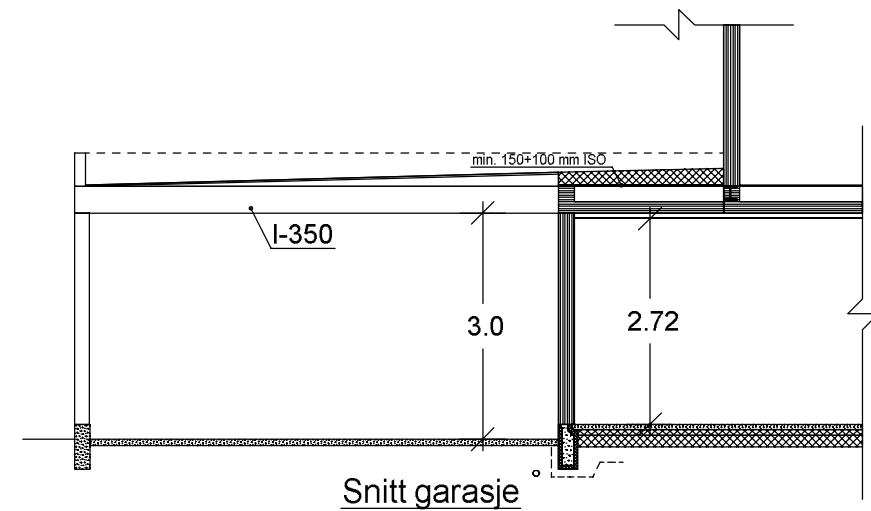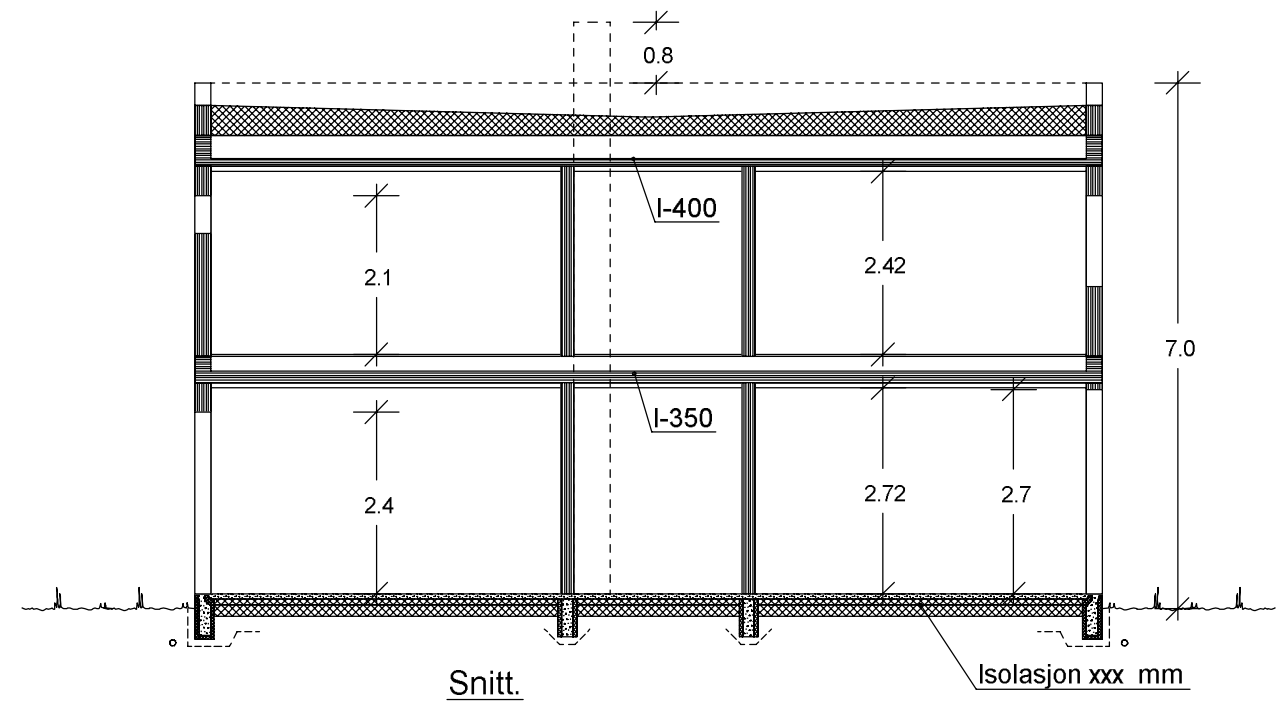

|   |  |                                                           |                  |
|---|--|-----------------------------------------------------------|------------------|
| <b>VESTLANDS HUS</b>                                                                                         |  | Tiltakshaver: <i>Ragna Sofie Stave og André Hillersøy</i> |                  |
|   |  | Forhandler: <i>Vestbygg AS</i>                            |                  |
| Hustype: Falketind                                                                                           |  | Plan og snitt                                             |                  |
| Byggeplassens adresse: Bulandet, 6987 Bulandet, ASKVOLL                                                      |  | DATO 31.07.17 vhh                                         |                  |
|   |  | REV.1 07.08.18 kg                                         |                  |
|   |  | REV.2                                                     |                  |
|   |  | REV.3                                                     |                  |
| G.nr. 70   |  | Br.nr. 39                                                 | SKALA 1 : 100    |
| Er tegning klarert for bestilling, kontrakt og søkning ?                                                     |  | Nei                                                       | Tegningsnr. 504  |
|   |  |                                                           | Prosj.nr. 180127 |
|   |  |                                                           |                  |
| VESTLANDSHUSGRUPPENS ARKITEKTKONTOR - 6018 ÅLESUND - TLF. 70 17 89 00                                        |  |                                                           |                  |
| TEGNINGEN MÅ HVERKEN HELT ELLER DELVIS KOPIERES ELLER BENYTTES VED TILTAK SOM VESTLANDSHUS IKKE MEDVIRKER I. |  |                                                           |                  |