



Fasade mot øst.




Fasade mot sør.

UTFORMING AV TILTAK BEKREFTES FOREVIST:

Nabo.nr.	G.nr.	Br.nr.	Dato	Sign.
Nabo.nr.	G.nr.	Br.nr.	Dato	Sign.
Nabo.nr.	G.nr.	Br.nr.	Dato	Sign.
Nabo.nr.	G.nr.	Br.nr.	Dato	Sign.

 VESTLANDS HUS		Tiltakshaver: Aamot og Grepstad	
		Forhandler: BTHUS AS	
Hustype: Spesial		Fasade 1 og 2	
Byggeplassens adresse:		ARKIV NR.:	DATO 13.09.17 kg
Brendeholten, 6800 Førde			REV.1
			REV.2
			REV.3
G.nr.	Br.nr.	Er tegning klarert for bestilling, kontrakt og søkning ?	Nei
SKALA 1 : 100			
Tegningsnr. 501			
Prosj.nr. 170150			
DATA DESIGN SYSTEM			
VESTLANDSHUSGRUPPENS ARKITEKTKONTOR - 6018 ÅLESUND - TLF. 70 17 89 00			
TEGNINGEN MÅ HVERKEN HELT ELLER DELVIS KOPIERES ELLER BENYTTES VED TILTAK SOM VESTLANDSHUS IKKE MEDVIRKER I.			

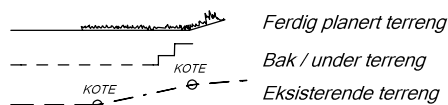




Fasade mot nord.




Fasade mot vest. UTFORMING AV TILTAK BEKREFTES FOREVIST:

Nabo.nr.	G.nr.	Br.nr.	Dato	Sign.
Nabo.nr.	G.nr.	Br.nr.	Dato	Sign.
Nabo.nr.	G.nr.	Br.nr.	Dato	Sign.
Nabo.nr.	G.nr.	Br.nr.	Dato	Sign.

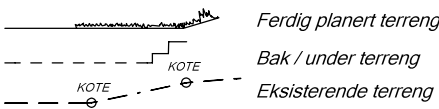

 VESTLANDS HUS		Tiltakshaver: Aamot og Grepstad	
		Forhandler: BTHUS AS	
Hustype: Spesial		Fasade 3 og 4	
Byggeplassens adresse:		ARKIV NR.:	
Brendeholten, 6800 Førde			
G.nr.	Br.nr.	Er tegning klarert for bestilling, kontrakt og søkning ?	Nei
DATO 13.09.17 kg			
REV.1			
REV.2			
REV.3			
SKALA 1 : 100			
Tegningsnr. 502			
Prosj.nr. 170150			
DATA DESIGN SYSTEM			
VESTLANDSHUSGRUPPENS ARKITEKTKONTOR - 6018 ÅLESUND - TLF. 70 17 89 00			
TEGNINGEN MÅ HVERKEN HELT ELLER DELVIS KOPIERES ELLER BENYTTES VED TILTAK SOM VESTLANDSHUS IKKE MEDVIRKER I.			

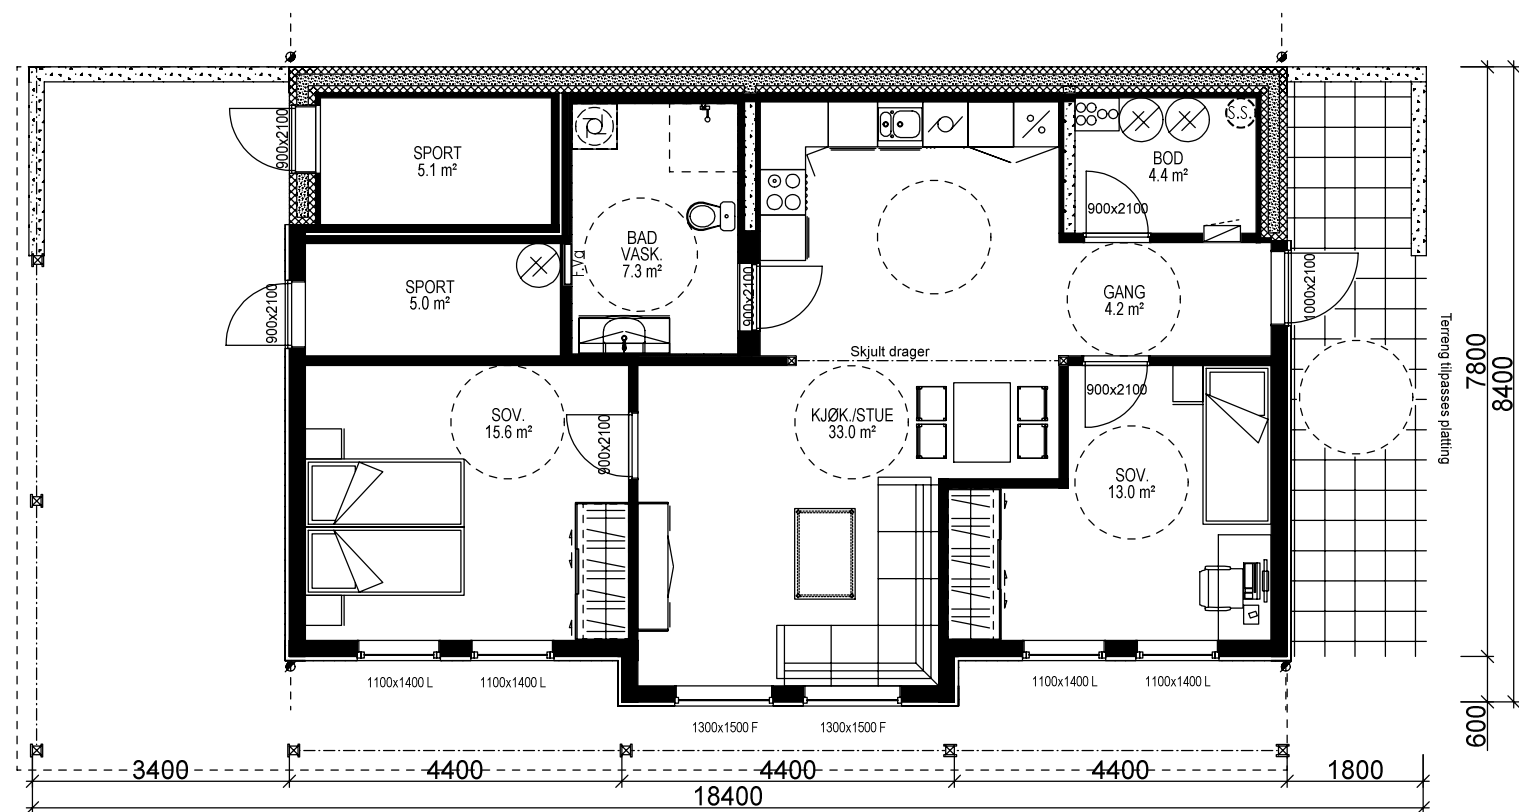

U.ETG.PLAN: LEIL. 86,7 m² + SPORT: 5,1 m² BRA

Sportsbod i frittstående bygg/garasje.
SKAL bygges samtidig som hus.

Ildsted leilighet erstattes av luft til vann varmepumpe,
eller lignende vannbåren varmekilde.

Takstolleverandør må konfereres før videre
detaljprosjektering av hus kan foretas

Bruk av personsikkerhetsglass i vindu,
er markert på plan med SG

Fasadeprodukter til vindu og dører i yttervegg
av profilerte sidebord og vinduskneker,
er ikke med i standard leveranse.

Lekkasjetall =
U-verdi vindu/dør:

Prosjekteres etter TEK10 - 12.11.15

Bygning i:
Risikoklasse 4
Brannklasse 1

Kanaler fra ventilasjonsanlegg, vil i noen
tilfeller medføre ekstra veggtykkelser
eller "kassing", som får mindre konse-
kvenser for romløsninger
Dette kan eventuelt justeres noe før
igangsetting av bygget.

NB! Ved innhenting av pristilbud av
ytterdører og vindu, må forutsetningen
i varmetapsberegningen legges til
grunn. Her blir det forutsatt en maksimal,
gjennomsnittlig U-verdi til ytterdører
og vindu for bygget.
Høy prosentandel over 20% vindu og dører,
har konsekvenser for byggets isolering.

% vindu- og dørareal er beregnet til: %
Gjennomsnittlig U-verdi er her: %


Arealberegninger i hht. NS 3940	Bruksareal BRA i m ²		P-ROM Primære rom
	Pr etasje	Apent over- bygd areal og carport	
U. etg. plan	93.0	39.0	132.0
H. etg. plan	101.6	4.3	105.9
2. etg. plan	87.3	0.0	87.3
SUM :	281.9	43.3	325.2
BYA :	107.9	43.6	151.5
Loftbredde v/1.9m	4.8 m	Grunnflate/ fotavtrykk	112.2

VESTLANDS HUS		Tiltakshaver: Aamot og Grepstad	
Hustype: Spesial		U.ETG.PLAN	
Byggeplassens adresse:		ARKIV NR.:	
Brendeholten, 6800 Førde			
G.nr.	Br.nr.	Er tegning klarert for bestilling, kontrakt og søkning ?	Nei
VESTLANDSHUSGRUPPENS ARKITEKTKONTOR - 6018 ÅLESUND - TLF. 70 17 89 00			
TEGNINGEN MÅ HVERKEN HELT ELLER DELVIS KOPIERES ELLER BENYTTES VED TILTAK SOM VESTLANDSHUS IKKE MEDVIRKER I.			

DATO 13.09.17 kg	
REV.1	
REV.2	SKALA 1 : 100
REV.3	Tegningsnr. 503
DATA DESIGN SYSTEM	Prosj.nr. 170150







		Tiltakshaver: Aamot og Grepstad	
VESTLANDSHUS		Forhandler: BTHUS AS	
Hustype: Spesial		H.ETG.PLAN	DATO 13.09.17 kg
Byggeplassens adresse: Brendeholten, 6800 Førde		ARKIV NR.:	REV.1
			REV.2
			REV.3
G.nr.	Br.nr.	Er tegning klarert for bestilling, kontrakt og søkning ?	Nei
		 DATA DESIGN SYSTEM	Tegningsnr. 504
			Prosj.nr. 170150
VESTLANDSHUSGRUPPENS ARKITEKTKONTOR - 6018 ÅLESUND - TLF. 70 17 89 00			
TEGNINGEN MÅ HVERKEN HELT ELLER DELVIS KOPIERES ELLER BENYTTES VED TILTAK SOM VESTLANDSHUS IKKE MEDVIRKER I.			

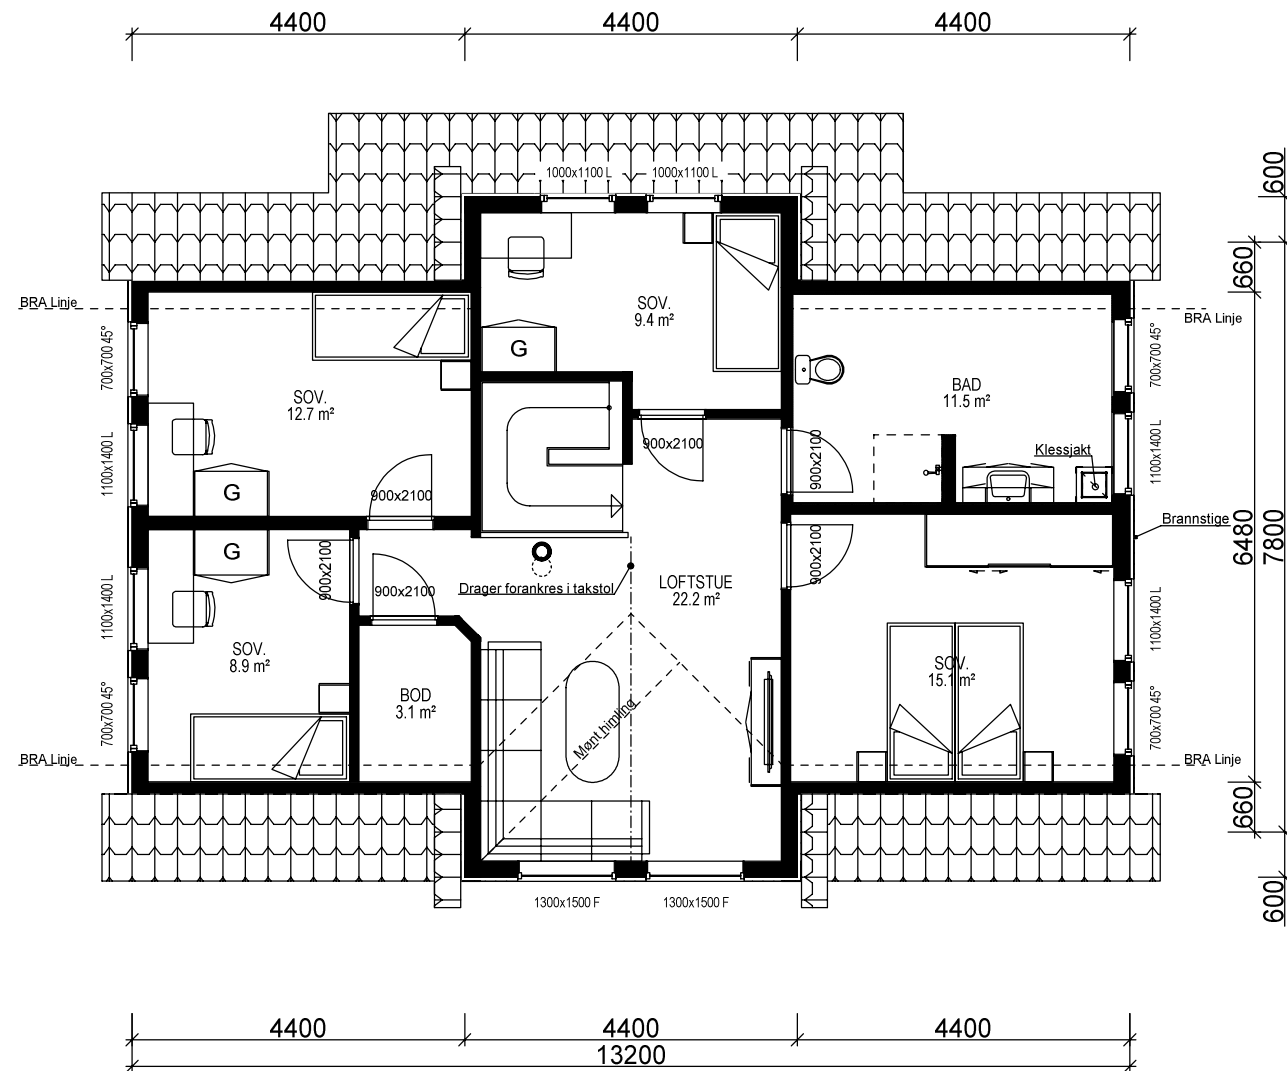

2.ETG. PLAN: 87,3 m² BRA

		Tiltakshaver: Aamot og Grepstad	
VESTLANDS HUS		Forhandler: BTHUS AS	
Hustype: Spesial		2.ETG.PLAN	
Byggeplassens adresse:		ARKIV NR.:	DATO 13.09.17 kg
Brendeholten, 6800 Førde			REV.1
			REV.2
		NEI	REV.3
G.nr.	Br.nr.		SKALA 1 : 100
Er tegning klarert for bestilling, kontrakt og søkning ?			Tegningsnr. 505
		DATA DESIGN SYSTEM	Prosj.nr. 170150
VESTLANDSHUSGRUPPENS ARKITEKTKONTOR - 6018 ÅLESUND - TLF. 70 17 89 00			
TEGNINGEN MÅ HVERKEN HELT ELLER DELVIS KOPIERES ELLER BENYTTES VED TILTAK SOM VESTLANDSHUS IKKE MEDVIRKER I.			

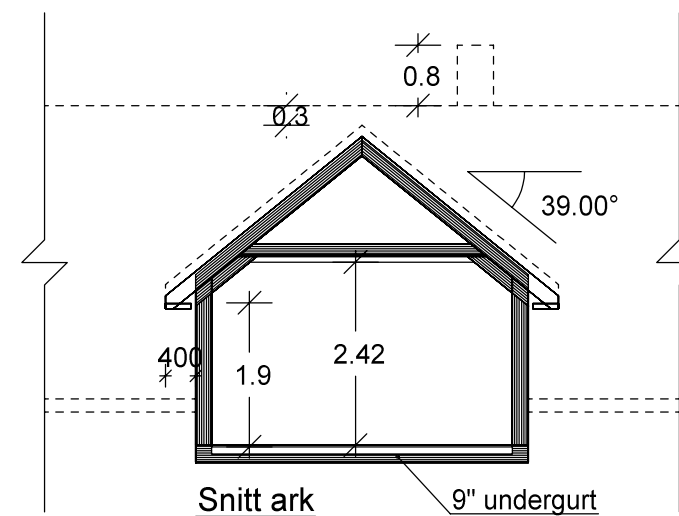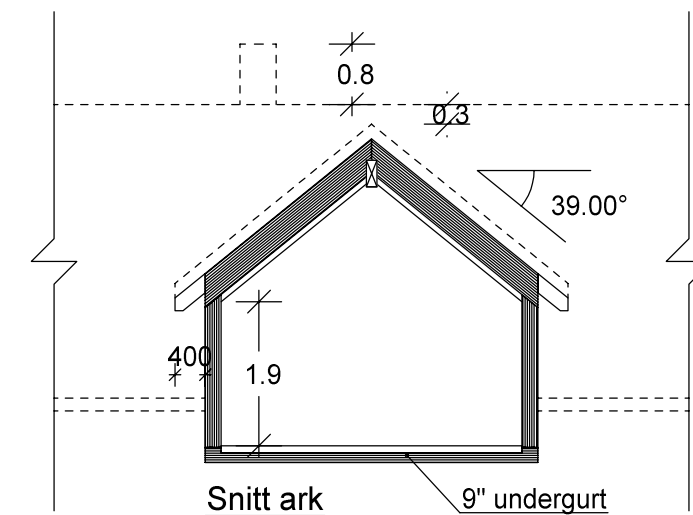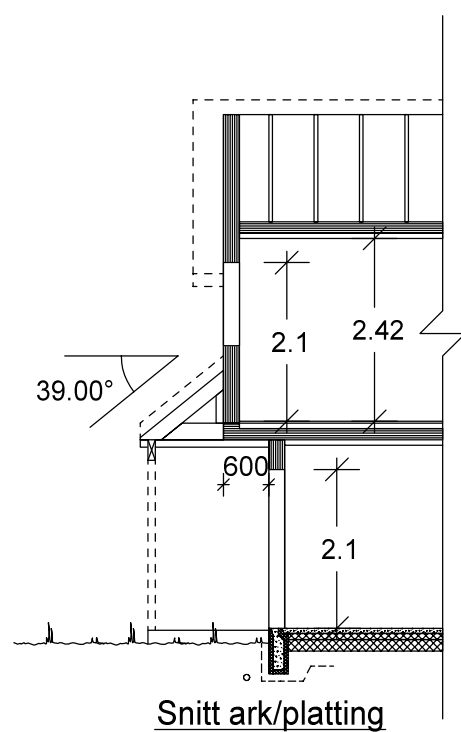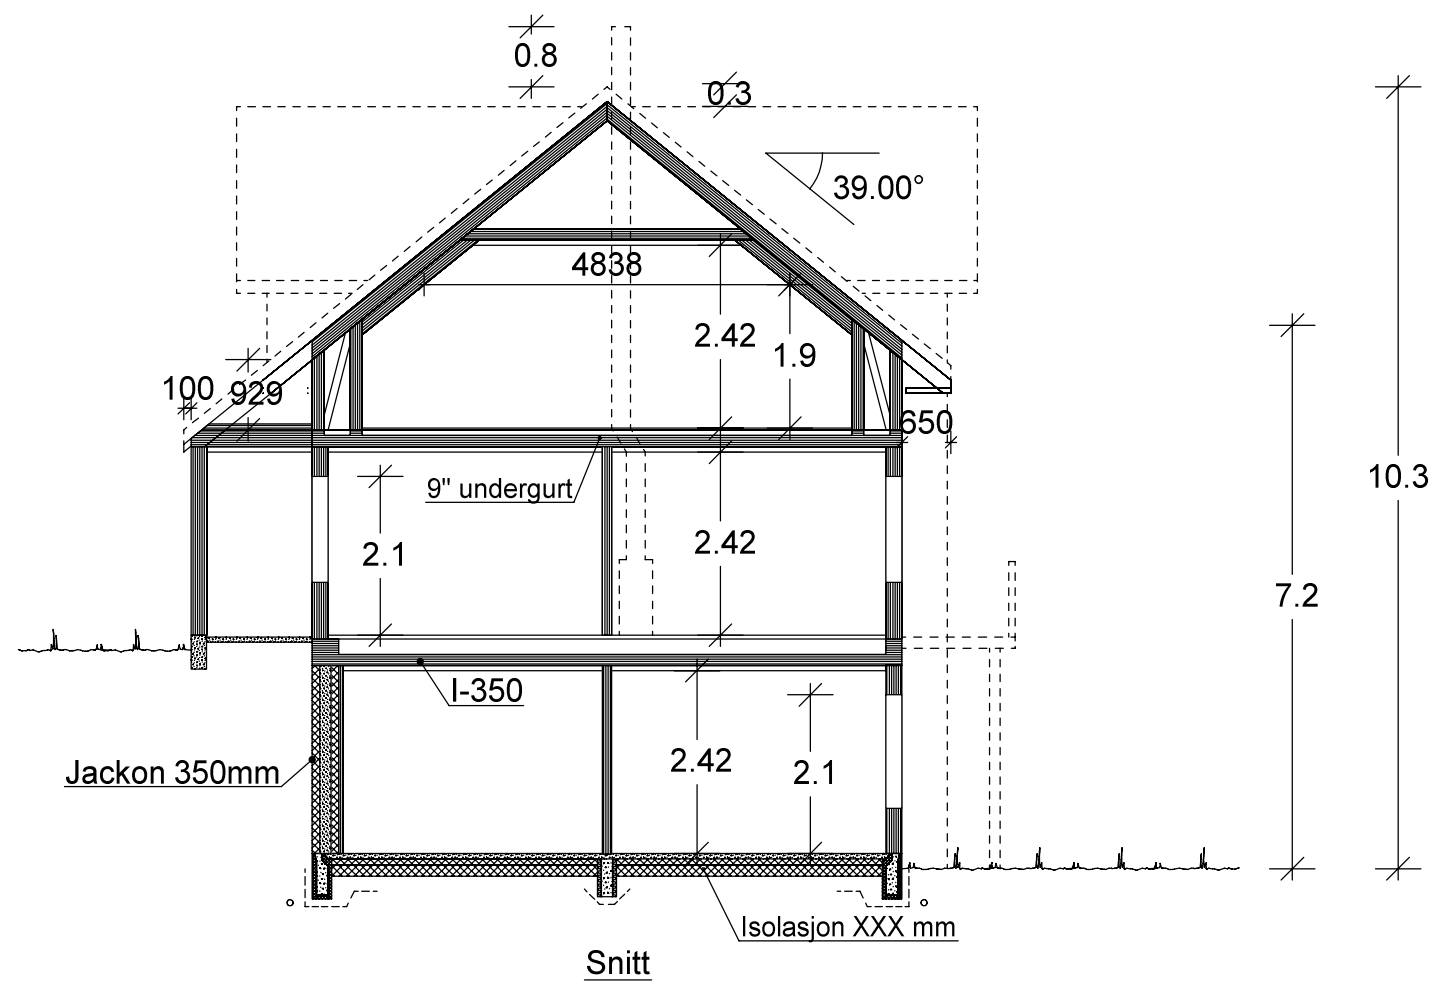

		Tiltakshaver: Aamot og Grepstad			
VESTLANDS HUS		Forhandler: BTHUS AS			
Hustype: Spesial		Snitt		DATO 13.09.17 kg	
Byggeplassens adresse:			ARKIV NR.:	REV.1	SKALA 1 : 100
Brendeholten, 6800 Førde				REV.2	
				REV.3	
G.nr.	Br.nr.	Er tegning klarert for bestilling, kontrakt og søkning ?	NEI	 DATA DESIGN SYSTEM	Tegningsnr. 506
Prosj.nr. 170150					
VESTLANDSHUSGRUPPENS ARKITEKTKONTOR - 6018 ÅLESUND - TLF. 70 17 89 00					
TEGNINGEN MÅ HVERKEN HELT ELLER DELVIS KOPIERES ELLER BENYTTES VED TILTAK SOM VESTLANDSHUS IKKE MEDVIRKER I.					