



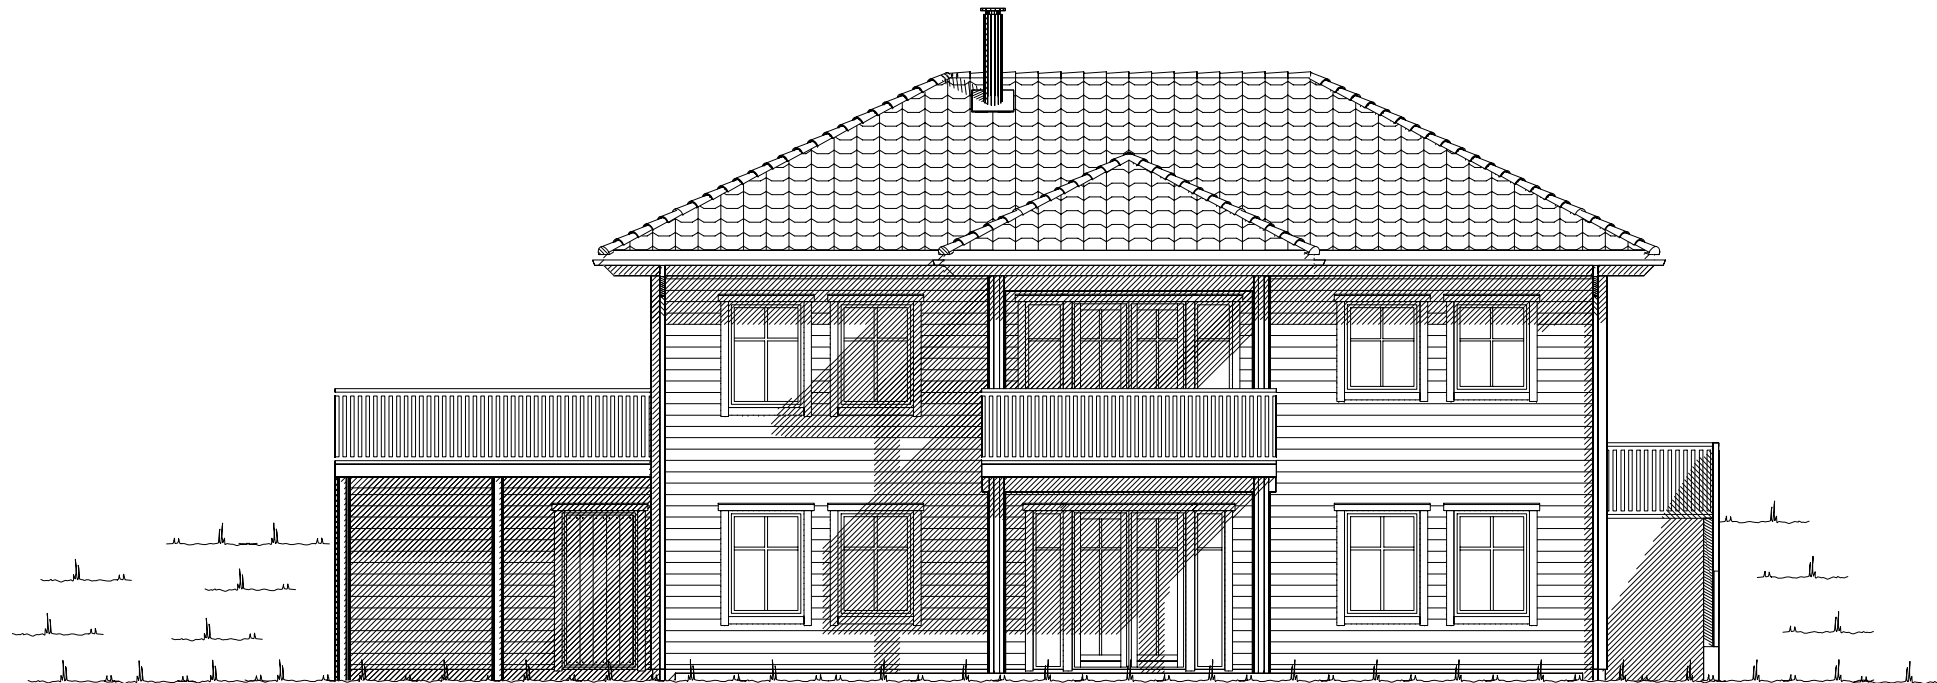


Fasade mot _____.

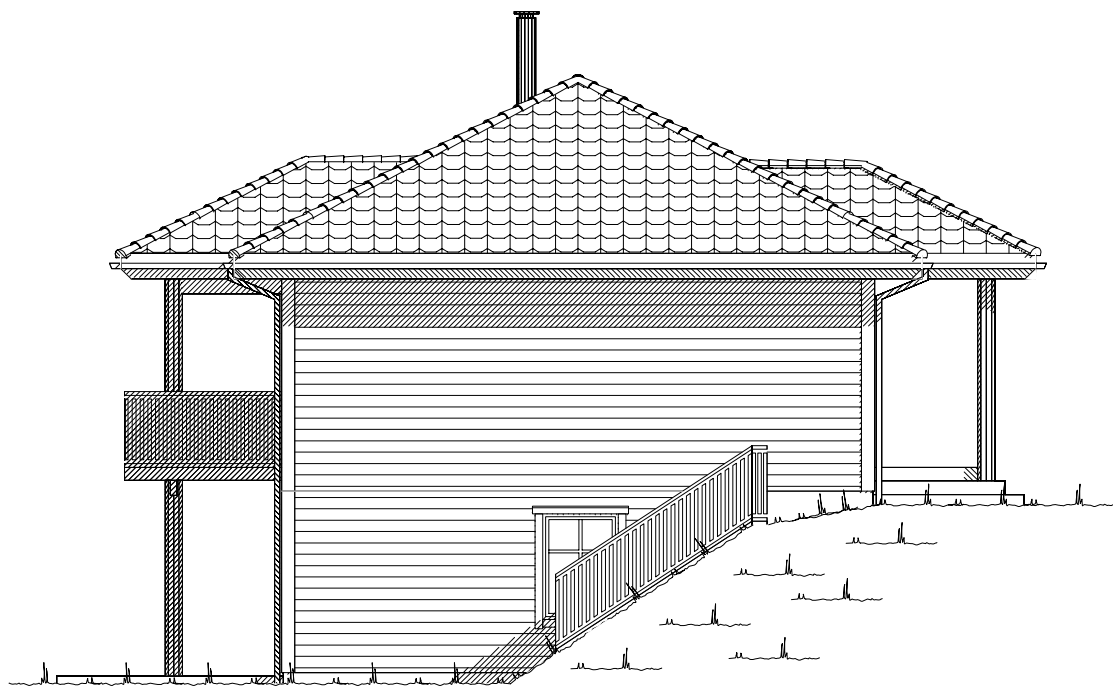

Fasade mot _____.


UTFORMING AV TILTAK BEKREFTES FOREVIST:

Nabo.nr.	G.nr.	Br.nr.	Dato	Sign.
Nabo.nr.	G.nr.	Br.nr.	Dato	Sign.
Nabo.nr.	G.nr.	Br.nr.	Dato	Sign.
Nabo.nr.	G.nr.	Br.nr.	Dato	Sign.

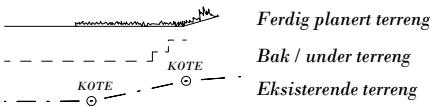


		Tiltakshaver: Tom & Kristine	
		Forhandler: Gusterud Bygg AS	
Hustype: Karitinden		Fasade 1 og 2	
Byggeplassens adresse:		ARKIV NR.:	
Tærudåsen 32 2070 Råholt, Eidsvoll			
G.nr. 96	Br.nr. 220	Er tegning klarert for bestilling, kontrakt og søkning ?	Ja
VESTLANDSHUSGRUPPENS ARKITEKTKONTOR - 6018 ÅLESUND - TLF. 70 17 89 00			
TEGNINGEN MÅ HVERKEN HELT ELLER DELVIS KOPIERES ELLER BENYTTES VED TILTAK SOM VESTLANDSHUS IKKE MEDVIRKER I.			


DATO 01.08.11	TRYGGE HJEM
REV.1 30.04.14 tn	
REV.2	SKALA 1 : 100
REV.3	Tegningsnr. 501
 DATA DESIGN SYSTEM	Prosj.nr. 071n

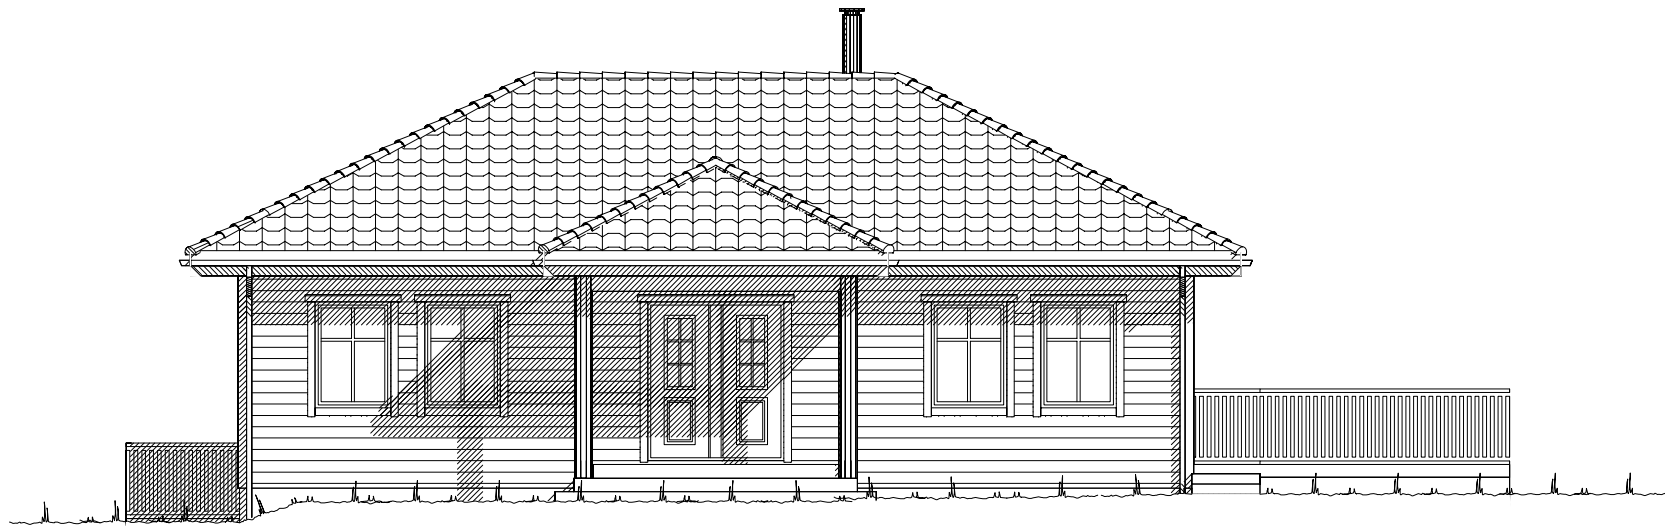

Fasade mot _____.

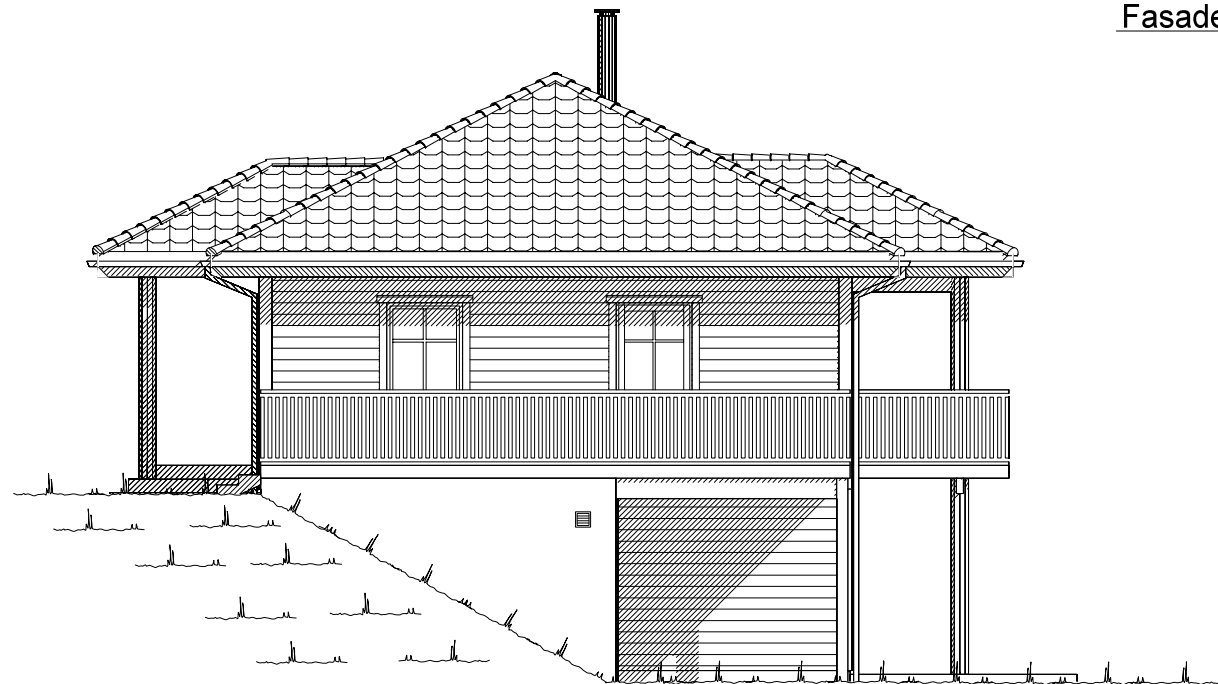


Fasade mot _____.

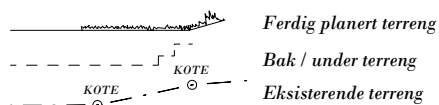

UTFORMING AV TILTAK BEKREFTES FOREVIST:				
Nabo.nr.	G.nr.	Br.nr.	Dato	Sign.
Nabo.nr.	G.nr.	Br.nr.	Dato	Sign.
Nabo.nr.	G.nr.	Br.nr.	Dato	Sign.
Nabo.nr.	G.nr.	Br.nr.	Dato	Sign.


		Tiltakshaver: Tom & Kristine	
		Forhandler: Gusterud Bygg AS	
Hustype: Karitinden		Fasade 3 og 4	
Byggeplassens adresse:		ARKIV NR.:	
Tærudåsen 32 2070 Råholt, Eidsvoll			
G.nr. 96	Br.nr. 220	Er tegning klarert for bestilling, kontrakt og søkning ?	Ja
VESTLANDSHUSGRUPPENS ARKITEKTKONTOR - 6018 ÅLESUND - TLF. 70 17 89 00			
TEGNINGEN MÅ HVERKEN HELT ELLER DELVIS KOPIERES ELLER BENYTTES VED TILTAK SOM VESTLANDSHUS IKKE MEDVIRKER I.			

DATO 01.08.11	TRYGGE HJEM
REV.1 30.04.14 tn	
REV.2	SKALA 1 : 100
REV.3	Tegningsnr. 502
 DATA DESIGN SYSTEM	Prosj.nr. 071n

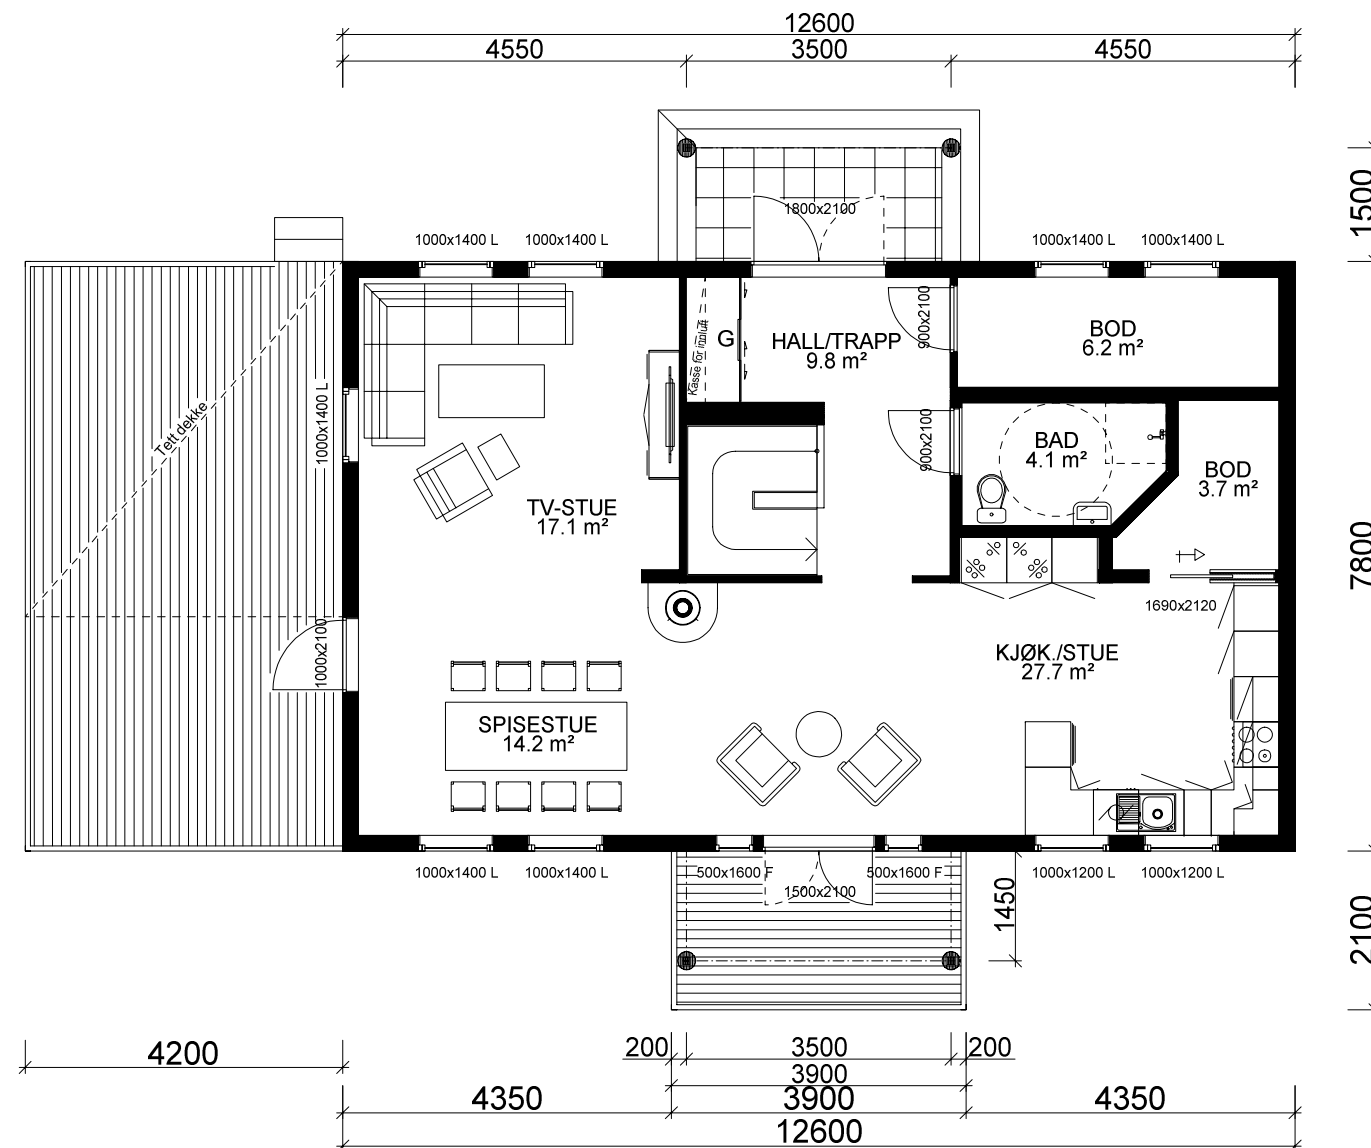

HOVEDPLAN 89,9 m2 BRA

For å tilfredstille energiforeskriftene må huset leveres med varmepumpe eller lignende ikke-fossil varmekilde.

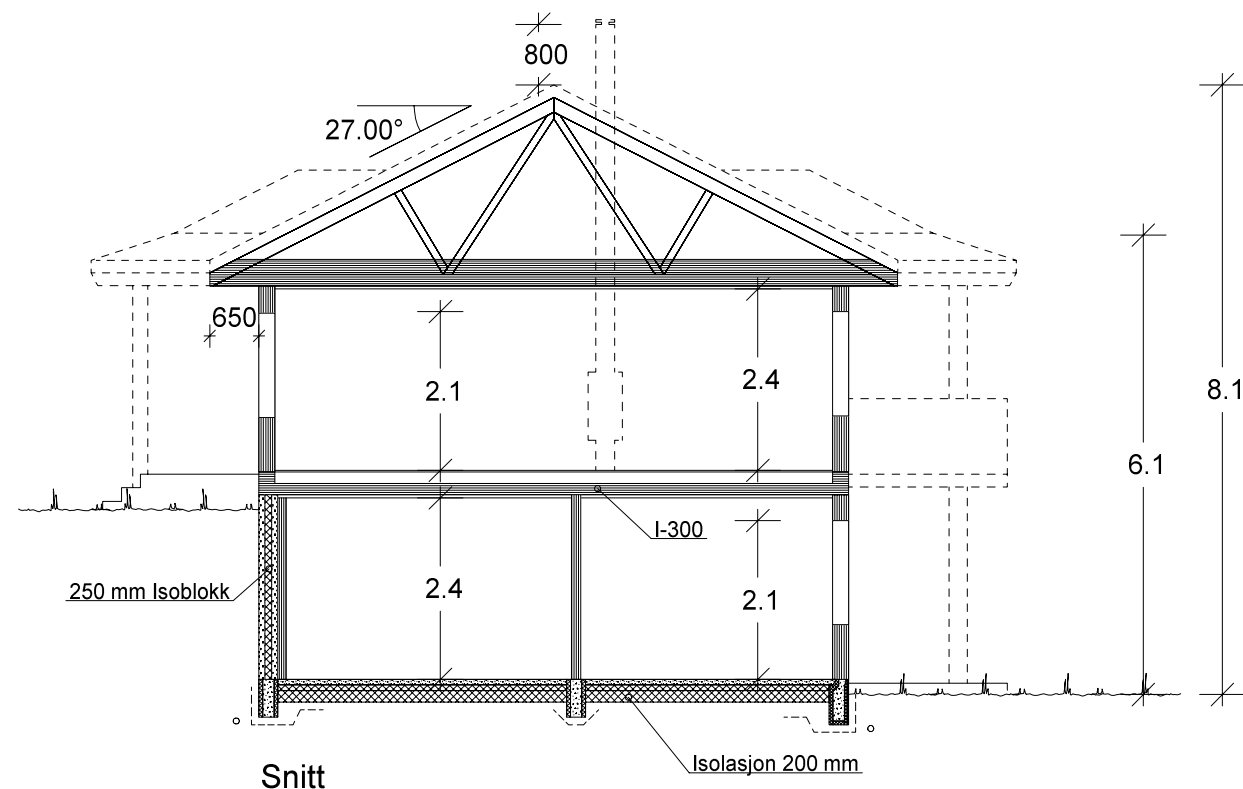

Bygning i:
Riskoklasse 4
Brannklasse 1


Arealberegninger i hht. NS 3940	Bruksareal BRA i m²			P-ROM Primære rom
	Pr etasje	Utvendig bod/garasje	Åpent over- bygg areal og carport	
U. etg. plan	87.3	17.6	16.2	121.1
H. etg. plan	89.9	0.0	8.8	98.7
SUM :	177.2	17.6	25.0	219.8
BYA :	139.2	0.0	0.0	139.2
Grunnflate/ fotavtrykk :	98.3			

Kanaler fra ventilasjonsanlegg, vil i noen tilfeller medføre ekstra veggtykkelser eller "kassing", som får mindre konsekvenser for romløsninger. Dette kan eventuelt justeres noe før igangsetting av bygget.

NB! Ved innhenting av pristilbud av ytterdører og vindu, må forutsetningen i varmetapsberegningen legges til grunn. Her blir det forutsatt en maksimal, gjennomsnittlig U-verdi til ytterdører og vindu for bygget. Høy prosentandel over 20% vindu og dører, har konsekvenser for byggets isolering.

% vindu- og dørareal er beregnet til: 20%
Gjennomsnittlig U-verdi er her: 1,2

		Tiltakshaver: Tom & Kristine			
VESTLANDSHUS		Forhandler: Gusterud Bygg AS			
Hustype: Karitinden		Plan og snitt		DATO 01.08.11	TRYGGE HJEM
Byggeplassens adresse:			ARKIV NR.:	REV.1 30.04.14 tn	SKALA 1 : 100
Tærudåsen 32 2070 Råholt, Eidsvoll				REV.2	
				REV.3	
G.nr. 96	Br.nr. 220	Er tegning klarert for bestilling, kontrakt og søkning ?		Ja	Tegningsnr. 503
				 DATA DESIGN SYSTEM	Prosj.nr. 071n
VESTLANDSHUSGRUPPENS ARKITEKTKONTOR - 6018 ÅLESUND - TLF. 70 17 89 00					
TEGNINGEN MÅ HVERKEN HELT ELLER DELVIS KOPIERES ELLER BENYTTES VED TILTAK SOM VESTLANDSHUS IKKE MEDVIRKER I.					

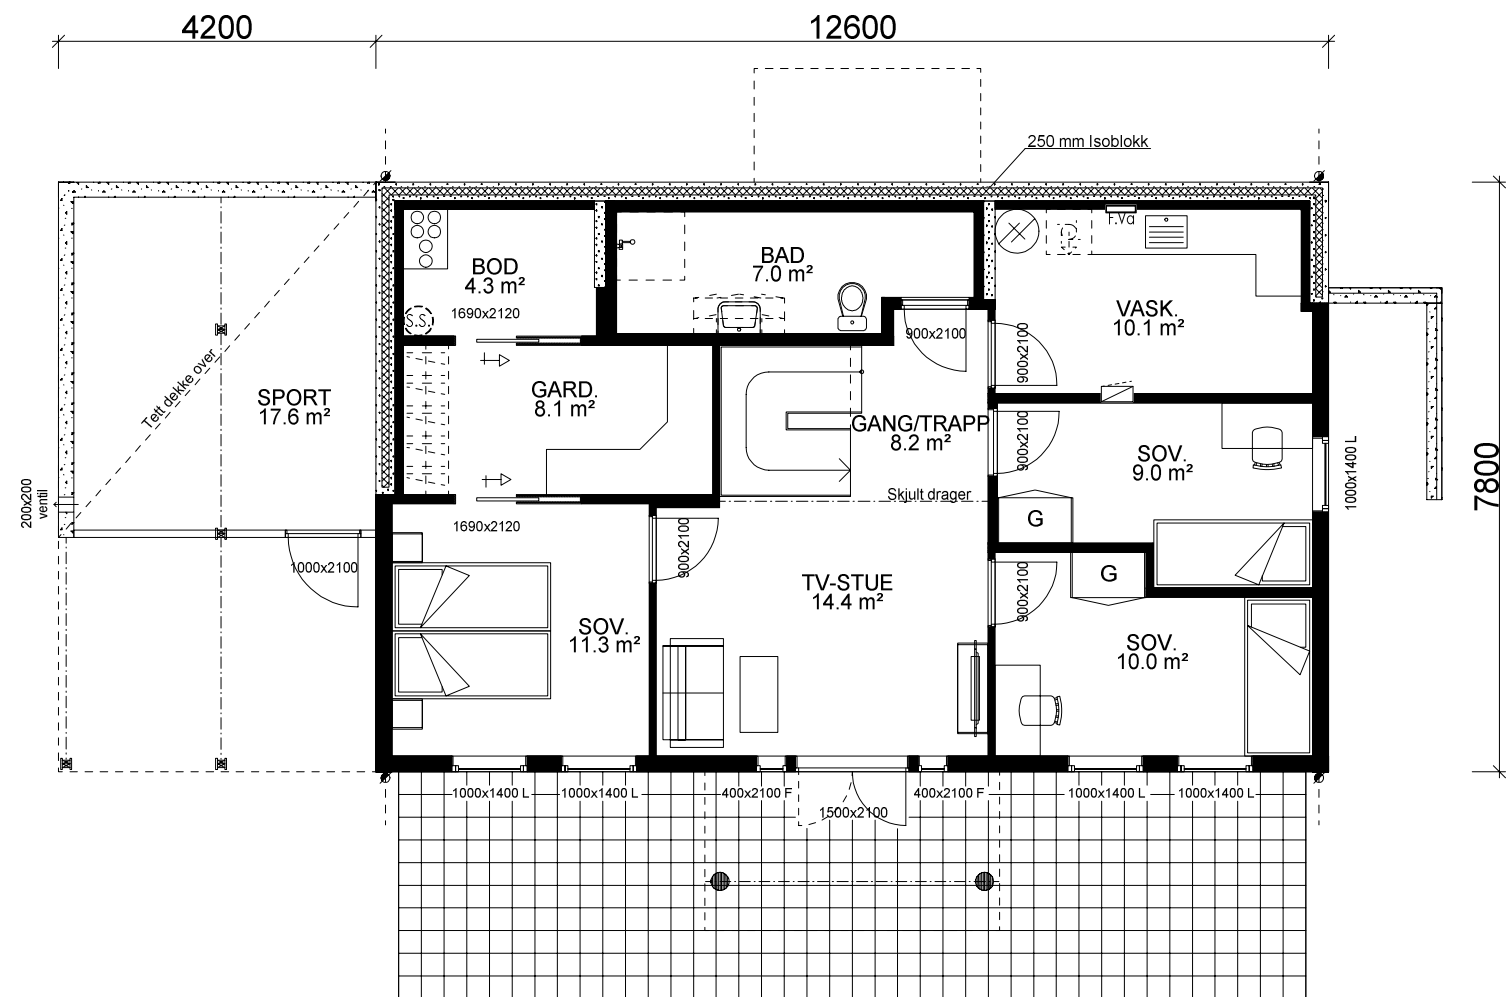

UNDERETASJE: 87,3 m² BRA

		Tiltakshaver: Tom & Kristine			
VESTLANDS HUS		Forhandler: Gusterud Bygg AS			
Hustype: Karitinden		Plan		DATO 01.08.11	TRYGGE HJEM
Byggeplassens adresse:		ARKIV NR.:	REV.1 30.04.14 tn		
Tærudåsen 32 2070 Råholt, Eidsvoll			REV.2		
			REV.3		
G.nr. 96	Br.nr. 220	Er tegning klarert for bestilling, kontrakt og søkning ?	Ja	 DATA DESIGN SYSTEM	Tegningsnr. 504
					Prosj.nr. 071n
VESTLANDSHUSGRUPPENS ARKITEKTKONTOR - 6018 ÅLESUND - TLF. 70 17 89 00					
TEGNINGEN MÅ HVERKEN HELT ELLER DELVIS KOPIERES ELLER BENYTTES VED TILTAK SOM VESTLANDSHUS IKKE MEDVIRKER I.					