




TEGNINGEN MÅ HVERKEN HELT ELLER DELVIS KOPIERES ELLER BENYTTES VED TILTAK SOM VESTLANDSHUS IKKE MEDVIRKER I



VESTLANDS HUS
Arkitekter

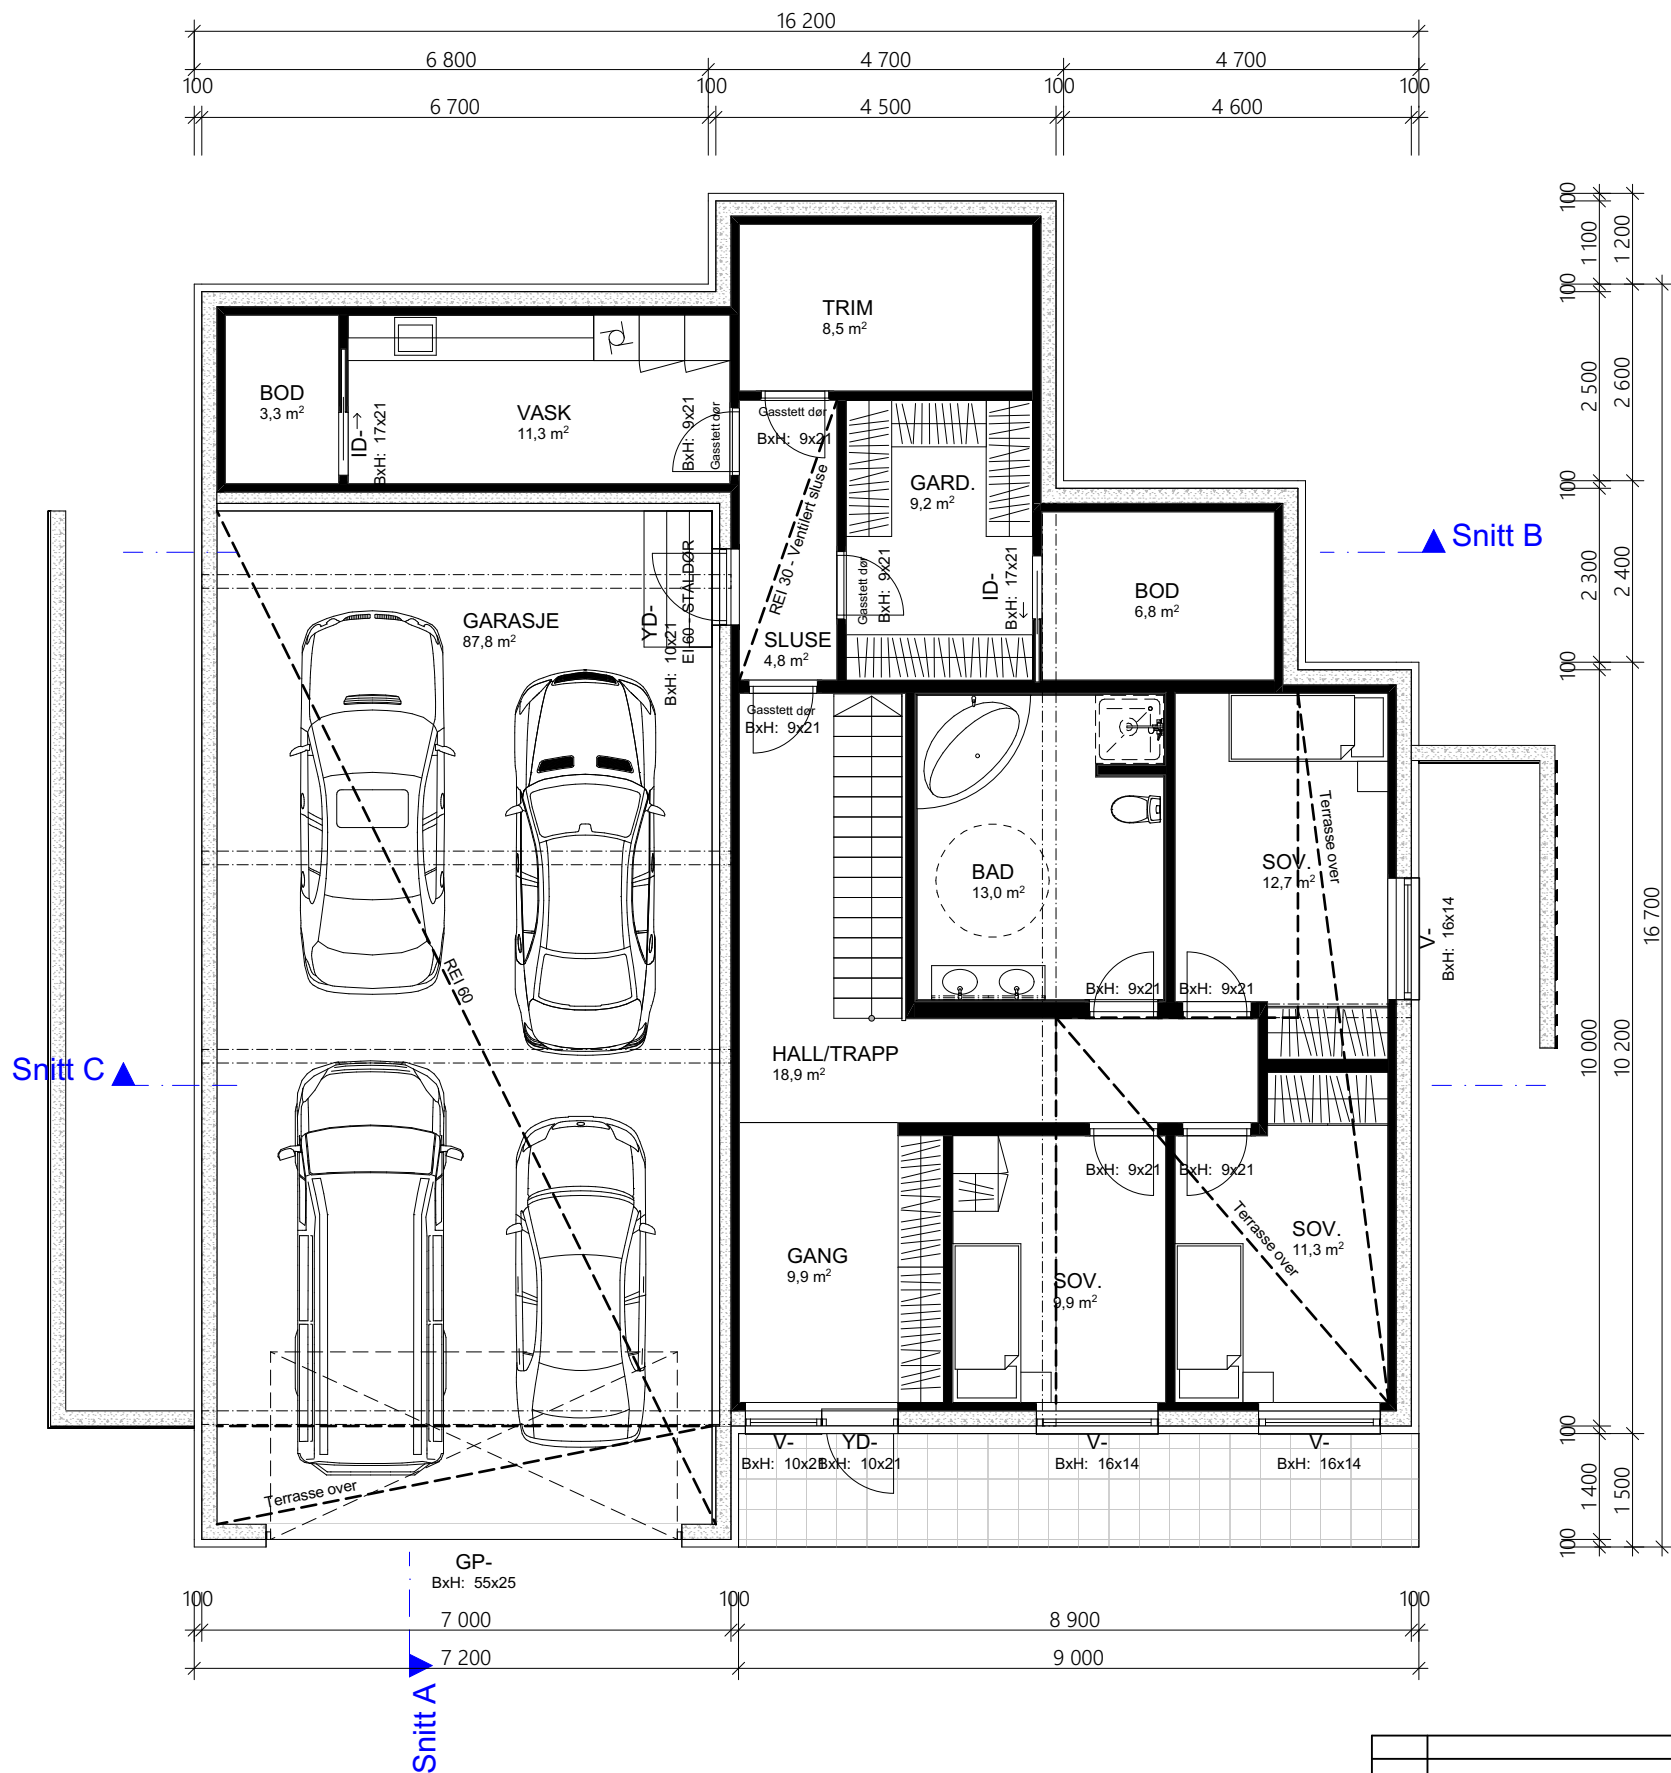

1:100 U. Etasje

Arealberegninger iht. kommuneplan sin arealdel 2019-2030 Sunnfjord kommune			Arealberegninger iht. NS-3940	
BRA			BRA	
BRA	U-etg. OA	1,6	U-etg. OA	3,2
	U-etg. Garasje	43,9	U-etg. Garasje	87,8
	U-etg	63,7	U-etg	127,4
	H-etg. OA	15,8	H-etg. OA	15,8
	H-etg	184,5	H-etg	184,5
	2-etg. OA	27,4	2-etg. OA	27,4
	2-etg	47,2	2-etg	47,2
384,2 m²			493,3 m²	
P-ROM			P-ROM	
	U-etg	116,1	U-etg	116,1
	H-etg	179,0	H-etg	179,0
	2-etg	47,2	2-etg	47,2
			342,3 m²	
BYA			BYA	
	Overbygd	13,5	Overbygd	13,5
	Bygningskropp	246,9	Bygningskropp	246,9
			260,4 m²	
BTA			BTA	
	Garasje	97,8	Garasje	97,8
		97,8 m²		97,8 m²

				Tiltakshaver:			
				Anja Solheimsli og Bjarte Bruland			
				Forhandler:			
				Kjeilen Hus AS			
				Adresse:			
				Liavegen 10, 6814 Førde			
				Gnr./Bnr: 62/94			
				Tegningsnr: 503			
				Format: A3			
				Skala: 1:100			
				Arkitekt: vh			
				Dato: 14.10.2020			
				Prosjektnr: 200232			
				Er tegninger klart for bestilling, kontrakt og søknad?			
				Nei			
				Brannklasse: 1			
				Risikoklasse: 4			
				Vestlandshus Arkitekter AS - 6018 Ålesund - Tlf 70178900			
				TEGNINGEN MÅ HVERKEN HELT ELLER DELVIS KOPIERES ELLER BENYTTES VED TILTAK SOM VESTLANDSHUS IKKE MEDVIRKER I			
01	Endring bygningskropp og planløsning	28.10.2020	vh				
Rev.	Beskrivelse	Dato	Sign.	Kontr.			



VESTLANDSHUS ARKITEKTER AS - 6018 ÅLESUND - TLF 70178900

[illegible]

[illegible]