


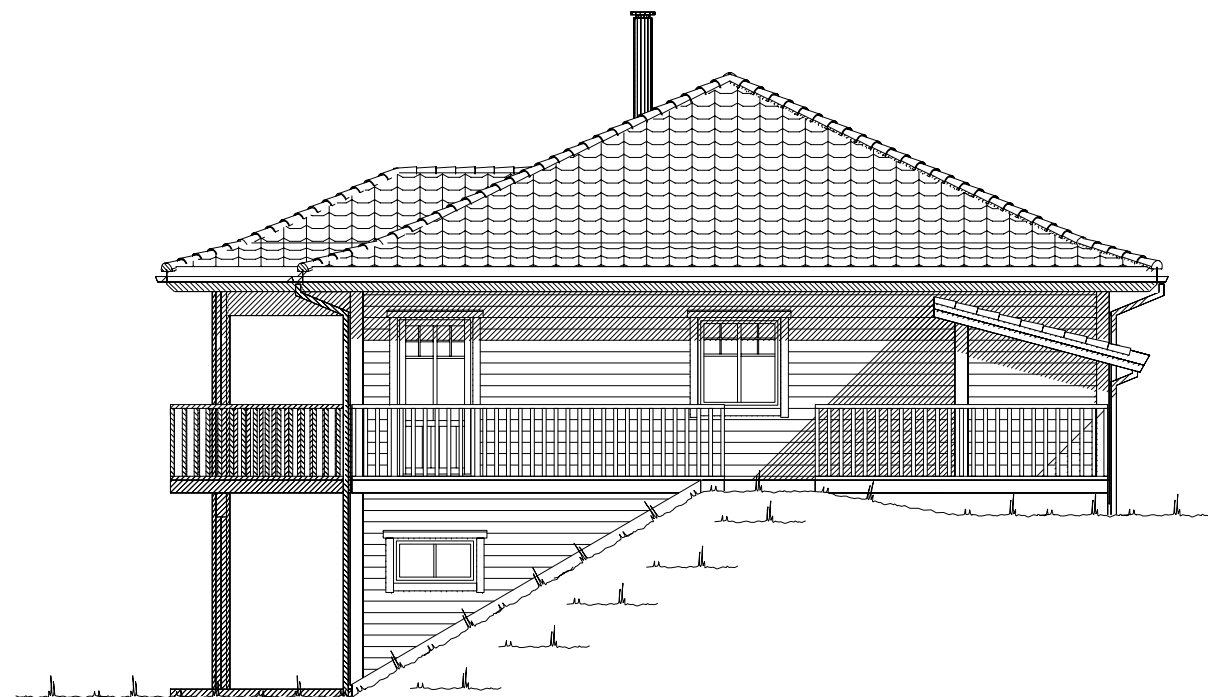


Fasade mot nord.




Fasade mot vest.

UTFORMING AV TILTAK BEKREFTES FOREVIST:


Nabo.nr.	G.nr.	Br.nr.	Dato	Sign.
Nabo.nr.	G.nr.	Br.nr.	Dato	Sign.
Nabo.nr.	G.nr.	Br.nr.	Dato	Sign.
Nabo.nr.	G.nr.	Br.nr.	Dato	Sign.

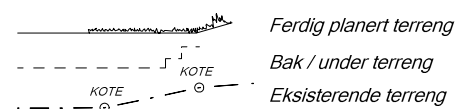


VESTLANDS HUS		Tiltakshaver: Dan Martin Nekstad	
		Forhandler: Einar Mork snekkerverksted AS	
Hustype: Karitinden		Fasade 1 og 2	
Byggeplassens adresse: Naustvollhøgda, 6530 Averøy		ARKIV NR.:	
G.nr. 53	Br.nr. 170	Er tegning klarert for bestilling, kontrakt og søkning ?	Nei
VESTLANDSHUSGRUPPENS ARKITEKTKONTOR - 6018 ÅLESUND - TLF. 70 17 89 00		DATO 02.03.16 vhh	
TEGNINGEN MÅ HVERKEN HELT ELLER DELVIS KOPIERES ELLER BENYTTES VED TILTAK SOM VESTLANDSHUS IKKE MEDVIRKER I.		TRYGGE HJEM	
		REV.1	
		REV.2	
		REV.3	
		SKALA 1 : 100	
		Tegningsnr. 501	
		Prosj.nr. 690v	
		DATA DESIGN SYSTEM	

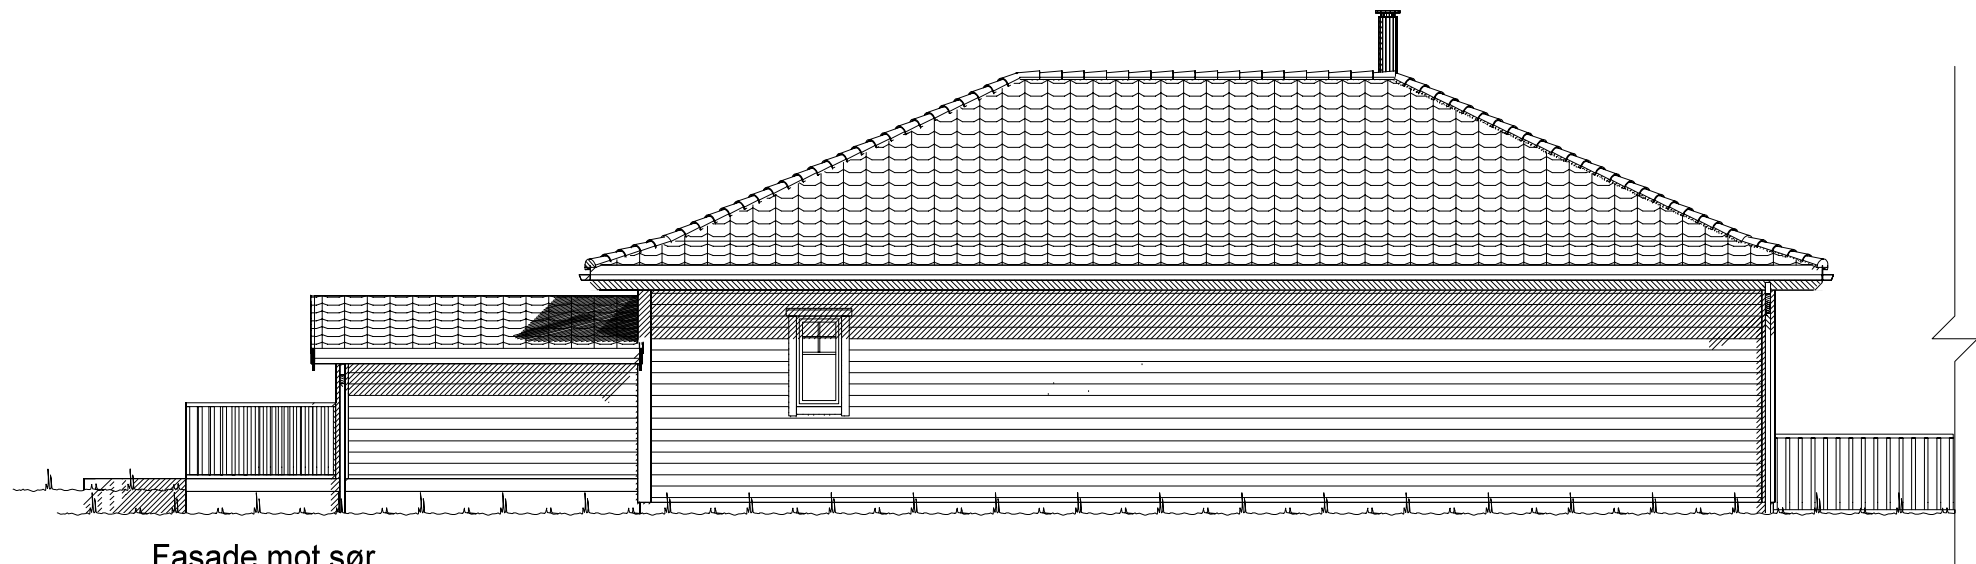

Fasade mot sør.

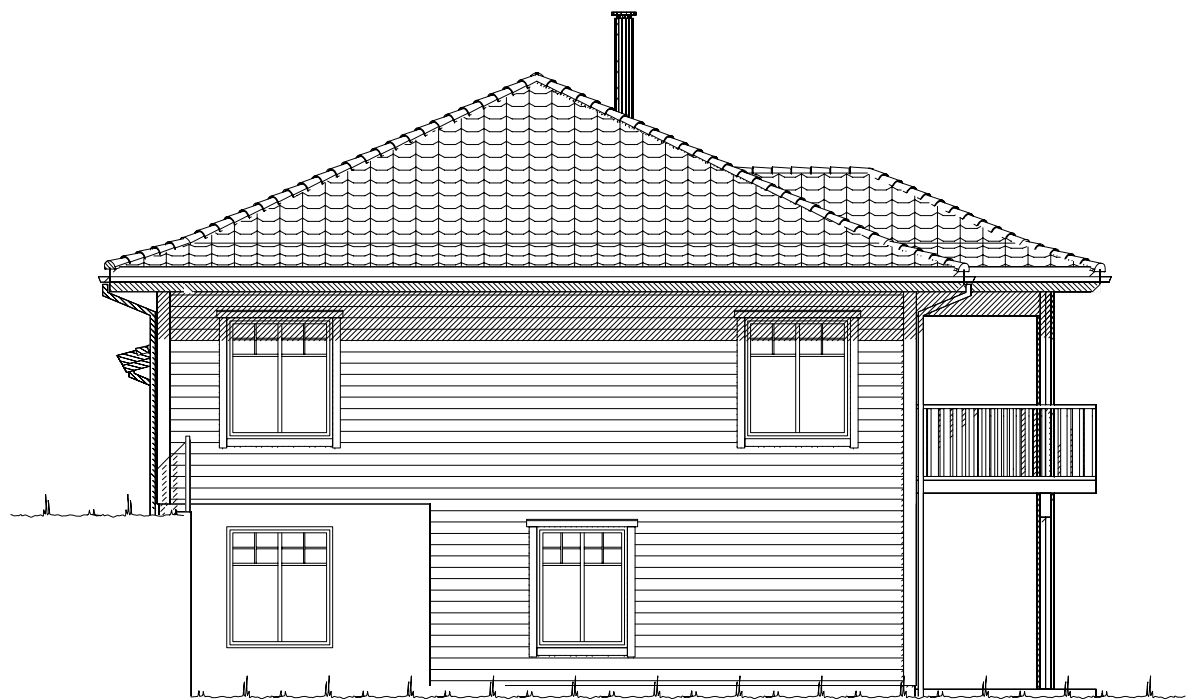

Fasade mot øst.

  Ferdig planert terreng
 Bak / under terreng
 Eksisterende terreng

UTFORMING AV TILTAK BEKREFTES FOREVIST:				
Nabo.nr.	G.nr.	Br.nr.	Dato	Sign.
Nabo.nr.	G.nr.	Br.nr.	Dato	Sign.
Nabo.nr.	G.nr.	Br.nr.	Dato	Sign.
Nabo.nr.	G.nr.	Br.nr.	Dato	Sign.

		Tiltakshaver: Dan Martin Nekstad	
		Forhandler: Einar Mork snekkerverksted AS	
Hustype: Karitinden		Fasade 3 og 4	
Byggeplassens adresse: Naustvollhøgda, 6530 Averøy		ARKIV NR.:	
G.nr. 53	Br.nr. 170	Er tegning klarert for bestilling, kontrakt og søkning ?	Nei
VESTLANDSHUSGRUPPENS ARKITEKTKONTOR - 6018 ÅLESUND - TLF. 70 17 89 00			
TEGNINGEN MÅ HVERKEN HELT ELLER DELVIS KOPIERES ELLER BENYTTES VED TILTAK SOM VESTLANDSHUS IKKE MEDVIRKER I.			

DATO 02.03.16 vhh	TRYGGE HJEM
REV.1	
REV.2	SKALA 1 : 100
REV.3	Tegningsnr. 502
	Prosj.nr. 690v

 DATA DESIGN SYSTEM



UNDERETASJE PLAN: 136,6 m² + GARASJE: 49,2 m² + SPORT: 5,5 m² BRA

Bygning i:
Risikoklasse 4
Brannklasse 1

Kanaler fra ventilasjonsanlegg, vil i noen tilfeller medføre ekstra veggtykkelser eller "kassing", som får mindre konsekvenser for romløsninger. Dette kan eventuelt justeres noe før igangsetting av bygget.

NB! Ved innhenting av pristilbud av ytterdører og vindu, må forutsetningen i varmetapsberegningen legges til grunn. Her blir det forutsatt en maksimal, gjennomsnittlig U-verdi til ytterdører og vindu for bygget. Høy prosentandel over 20% vindu og dører, har konsekvenser for byggets isolering.

% vindu- og dørareal er beregnet til: -xx%
Gjennomsnittlig U-verdi er her:

Prosjekteres etter TEK10 - 24.06.15


Bruk av personsikkerhetsglass i vindu, er markert på plan med SG

For å tilfredstille energiforeskriftene må huset leveres med varmepumpe eller lignende ikke-fossil varmekilde.


(Bygningens totale bruksareal på tomt)

Arealberegninger i hht. NS 3940	Bruksareal BRA i m²			Sum BRA	P-ROM Primære rom
	Pr etasje	Utvendig bod/garasje	Åpent overbygg areal og carport		
U. etg. plan	136.6	55.4	7.5	199.5	136.6
H. etg. plan	139.7	7.0	7.5	154.2	130.4
SUM :	276.3	62.4	15.0	353.7	267.0
BYA :	218.6	0.0	0.0	218.6	
Grunnflate/ fotavtrykk :	210.0				

 VESTLANDS HUS		Tiltakshaver: Dan Martin Nekstad			
		Forhandler: Einar Mork snekkerverksted AS			
Hustype: Karitinden		Plan		DATO 02.03.16 vhh	TRYGGE HJEM
Byggeplassens adresse:		ARKIV NR.:		REV.1	
Naustvollhøgda, 6530 Averøy				REV.2	Tegningsnr. 503
				REV.3	
G.nr. 53	Br.nr. 170	Er tegning klarert for bestilling, kontrakt og søkning ?		Nei	 DATA DESIGN SYSTEM
VESTLANDSHUSGRUPPENS ARKITEKTKONTOR - 6018 ÅLESUND - TLF. 70 17 89 00					
TEGNINGEN MÅ HVERKEN HELT ELLER DELVIS KOPIERES ELLER BENYTTES VED TILTAK SOM VESTLANDSHUS IKKE MEDVIRKER I.					

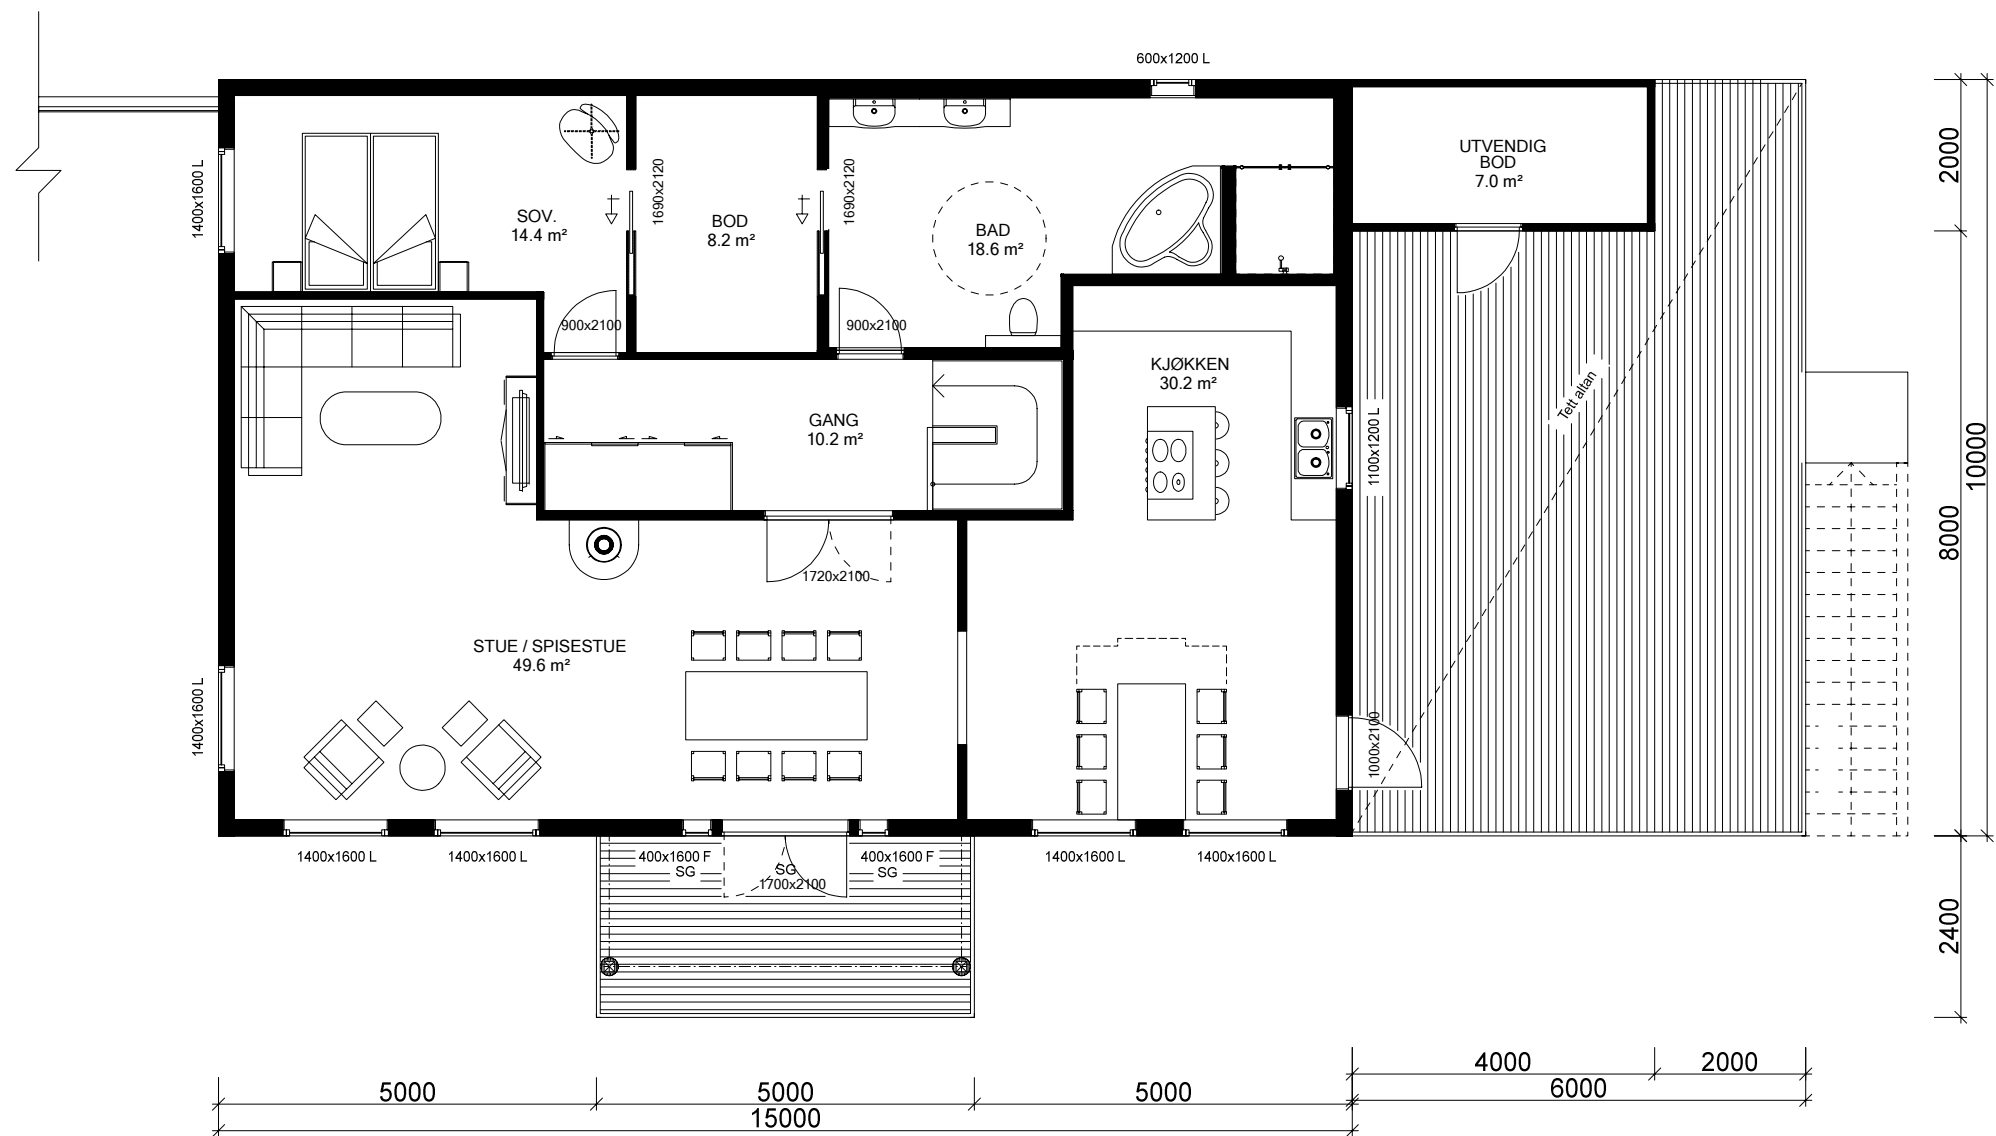

HOVEDESTASJE PLAN: 139,7 m² + UTV. BOD: 7,0 m² BRA

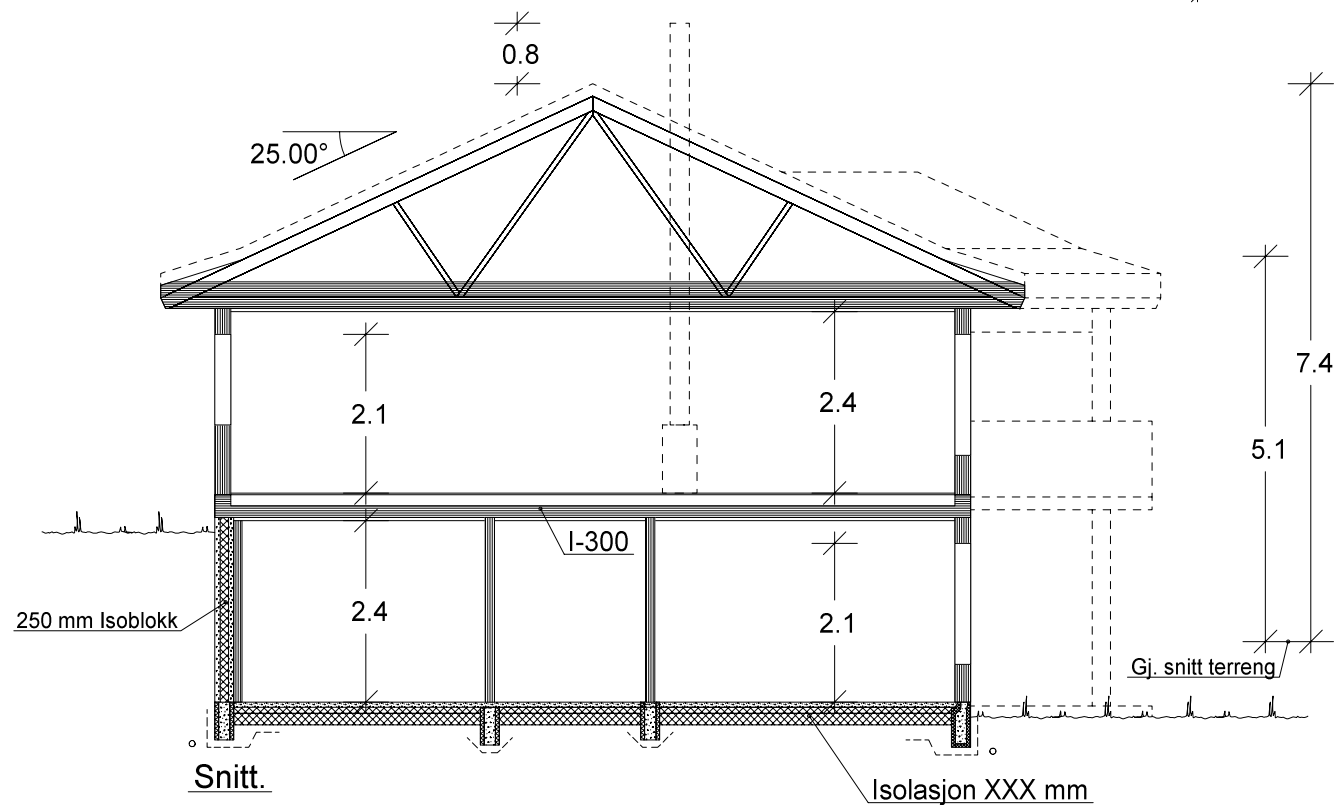

 VESTLANDS HUS		Tiltakshaver: <i>Dan Martin Nekstad</i>	
		Forhandler: <i>Einar Mork snekkerverksted AS</i>	
Hustype: Karitinden		Plan og snitt	
Byggeplassens adresse: Naustvollhøgda, 6530 Averøy		ARKIV NR.:	DATO 02.03.16 vhh
			TRYGGE HJEM
			REV.1
			REV.2
			REV.3
			SKALA 1 : 100
			Tegningsnr. 504
G.nr. 53	Br.nr. 170	Er tegning klarert for bestilling, kontrakt og søkning ?	Prosj.nr. 690v
		Nei	 DATA DESIGN SYSTEM
VESTLANDSHUSGRUPPENS ARKITEKTKONTOR - 6018 ÅLESUND - TLF. 70 17 89 00			
TEGNINGEN MÅ HVERKEN HELT ELLER DELVIS KOPIERES ELLER BENYTTES VED TILTAK SOM VESTLANDSHUS IKKE MEDVIRKER I.			