


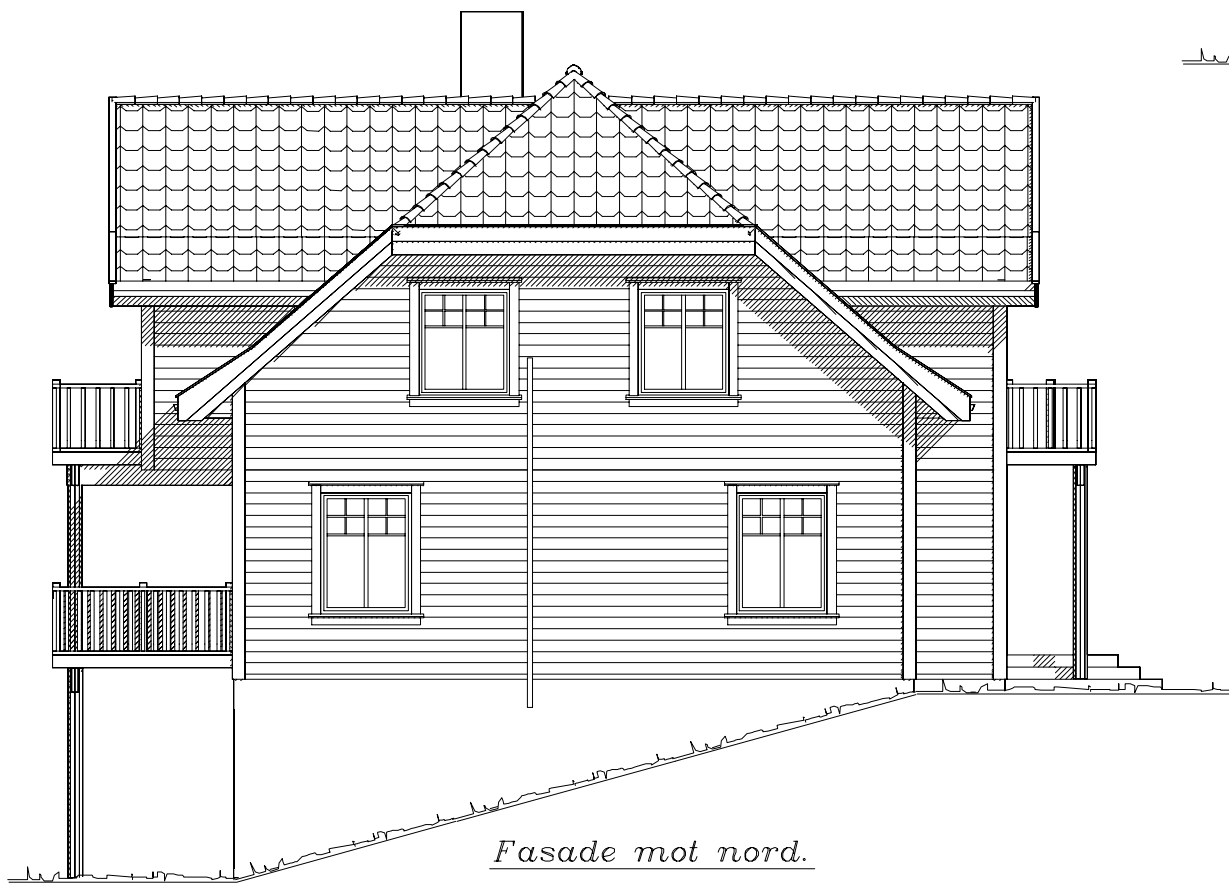

Fasade mot øst.

Takstolleverandør må konfereres ang. takkonstruksjon for å avklare underliggende bæring, søyle og drager dimensjoner.

Prosjektert etter TEK 97 ver. 07.

Rev.5 11.11.10 hb
Rev.4 04.11.10 hb

Tiltakshaver: Arild Heiene				 VestlandsHus TRYGGE HJEM Tegningsnr. 501 Prosj.nr. 521o	
Leverandør: VestlandsHus Innlandet AS					
Hustype: Spesial (Storhøa) Fasade 1 - 2					
Byggeplassens adresse:			ARKIV NR.		DATO 11.06.2009hb
Nord Aurdal kommune					REV.1 22.02.2010opv
G.nr. 100	Br.nr. 25	ER TEGNING KLARERT FOR BESTILLING, KONTRAKT OG SØKNING?		Ja	REV.2 03.03.2010opv
					REV.3 13.07.2010hd
					SKALA 1 : 100
					DATA DESIGN SYSTEM
VestlandsHusgruppens arkitektkontor – 6018 Alesund – Tlf. 70 17 89 00					
TEGNINGEN MÅ HVERKEN HELT ELLER DELVIS KOPIERES ELLER BENYTTES VED TILTAK SOM VESTLANDSHUS IKKE MEDVIRKER I.					


UTFORMING AV TILTAK BEKREFTES FOREVIST:

Nabo.nr.	G.nr.	Br.nr.	Dato	Sign.
Nabo.nr.	G.nr.	Br.nr.	Dato	Sign.
Nabo.nr.	G.nr.	Br.nr.	Dato	Sign.
Nabo.nr.	G.nr.	Br.nr.	Dato	Sign.

— — — — — Ferdig planert terreng
- - - - - Bak / under terreng
KOTE KOTE
- - - - - Eksisterende terreng



Fasade mot vest.



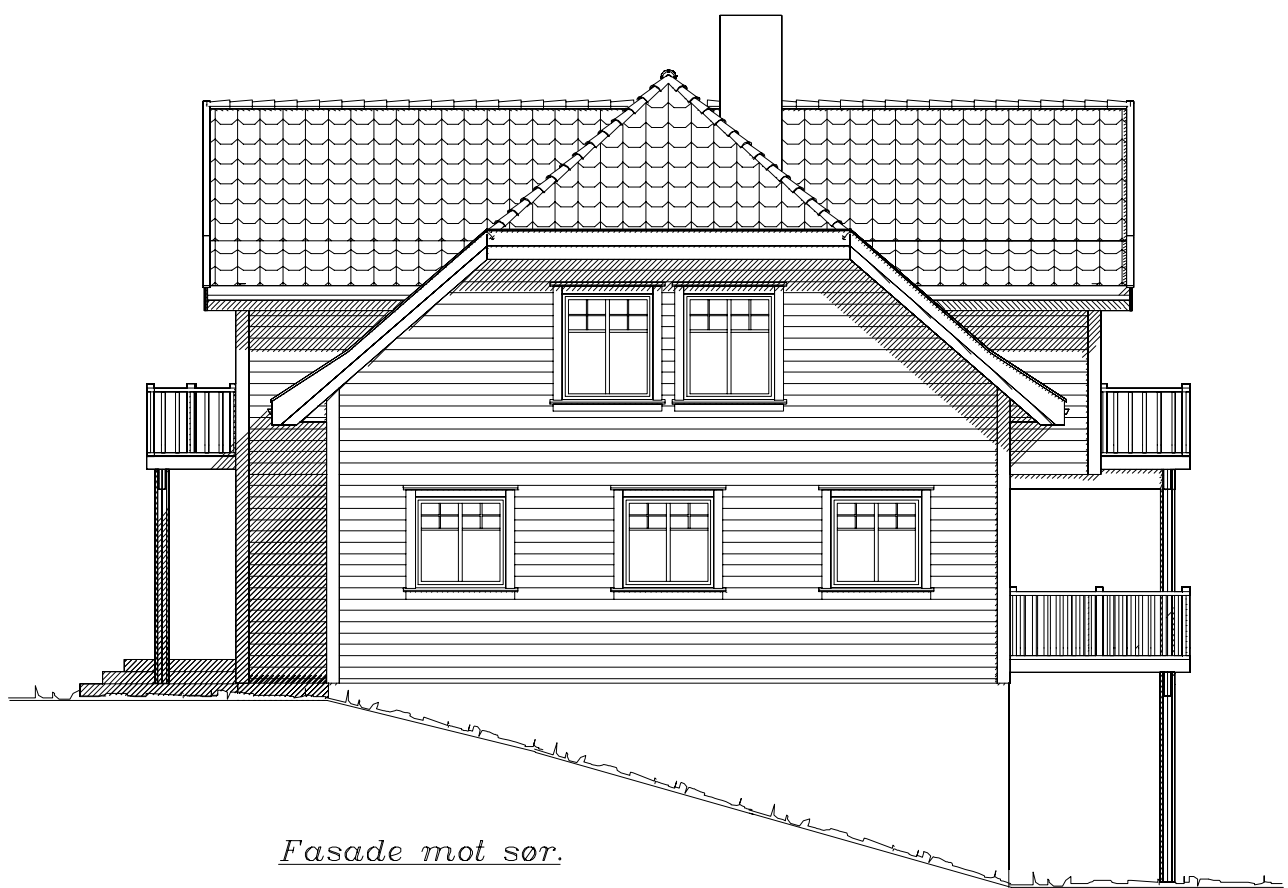


Fasade mot sør.

Takstolleverandør må konfereres ang. takkonstruksjon for å avklare underliggende bæring, søyle og drager dimensjoner.


Prosjektert etter TEK 97 ver. 07.

Rev.5 11.11.10 hb
Rev.4 04.11.10 hb

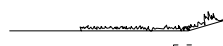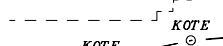 
 Ferdig planert terreng
 Bak / under terreng
 Eksisterende terreng

UTFORMING AV TILTAK BEKREFTES FOREVIST:				
Nabo.nr.	G.nr.	Br.nr.	Dato	Sign.
Nabo.nr.	G.nr.	Br.nr.	Dato	Sign.
Nabo.nr.	G.nr.	Br.nr.	Dato	Sign.
Nabo.nr.	G.nr.	Br.nr.	Dato	Sign.

Tiltakshaver: Arild Heiene				 VestlandsHus TRYGGE HJEM Tegningsnr. 502 Prosj.nr. 5210	
Leverandør: VestlandsHus Innlandet AS					
Hustype: Spesial (Storhøa)		Fasade 3 -4			
Byggeplassens adresse:		ARKIV NR.			
Nord Aurdal kommune					
G.nr. 100	Br.nr. 25	ER TEGNING KLARERT FOR BESTILLING, KONTRAKT OG SØKNING?		Ja	
VestlandsHusgruppens arkitektkontor – 6018 Alesund – Tlf. 70 17 89 00					
TEGNINGEN MÅ HVERKEN HELT ELLER DELVIS KOPIERES ELLER BENYTTES VED TILTAK SOM VESTLANDSHUS IKKE MEDVIRKER I.					

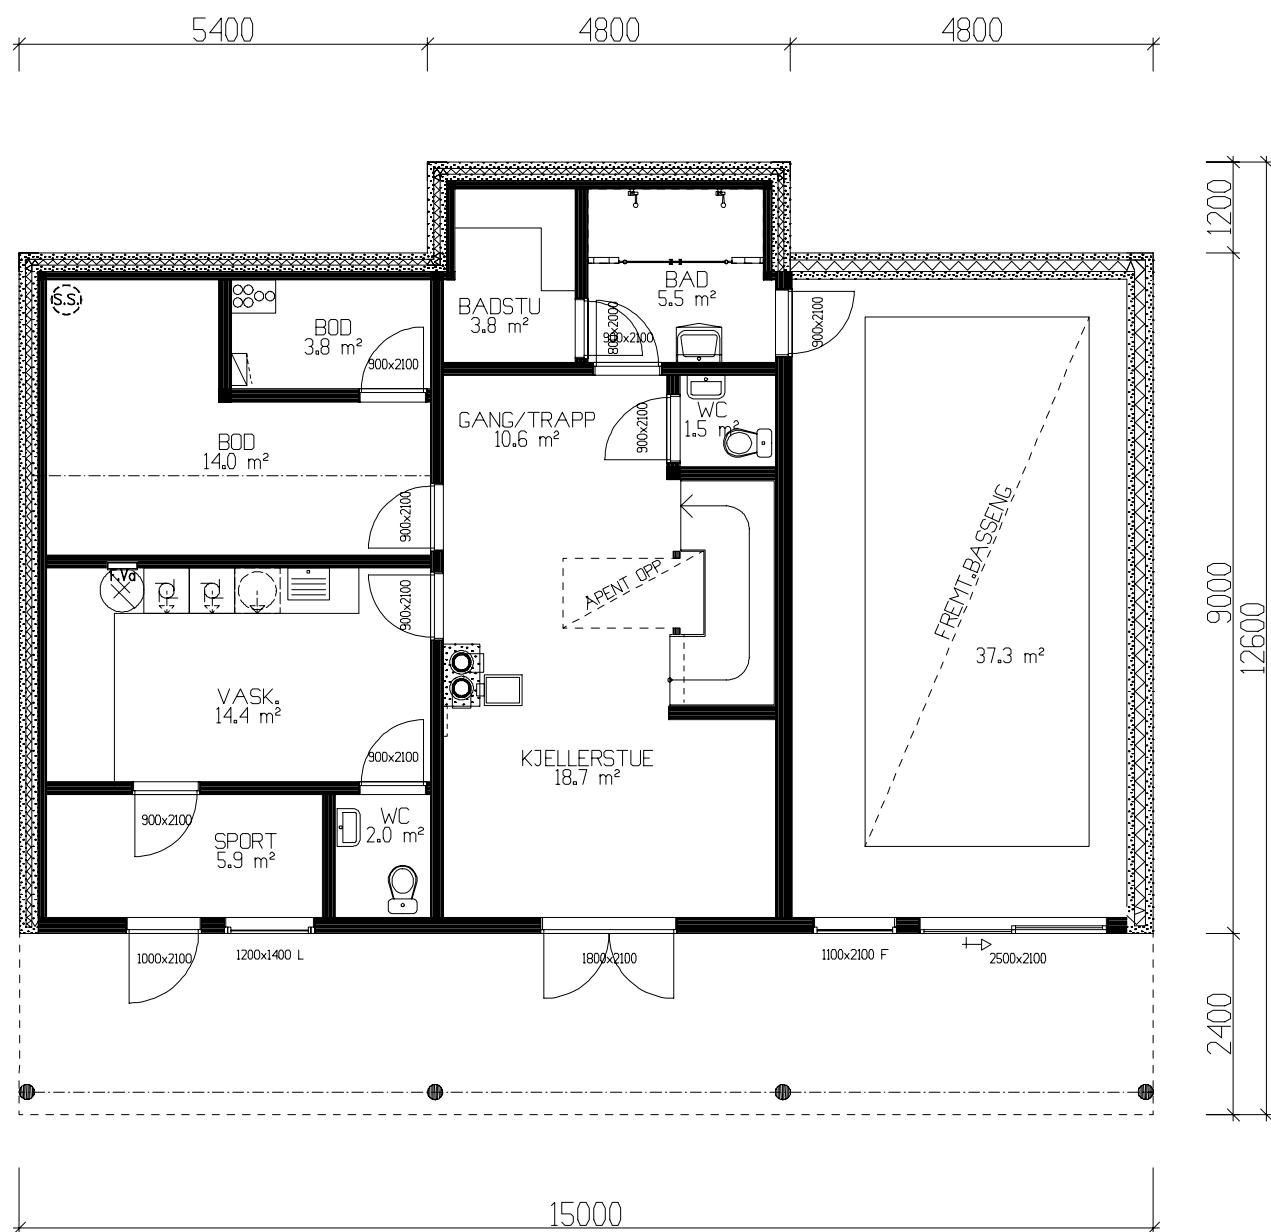

UNDERETASJE 125,4m² BRA

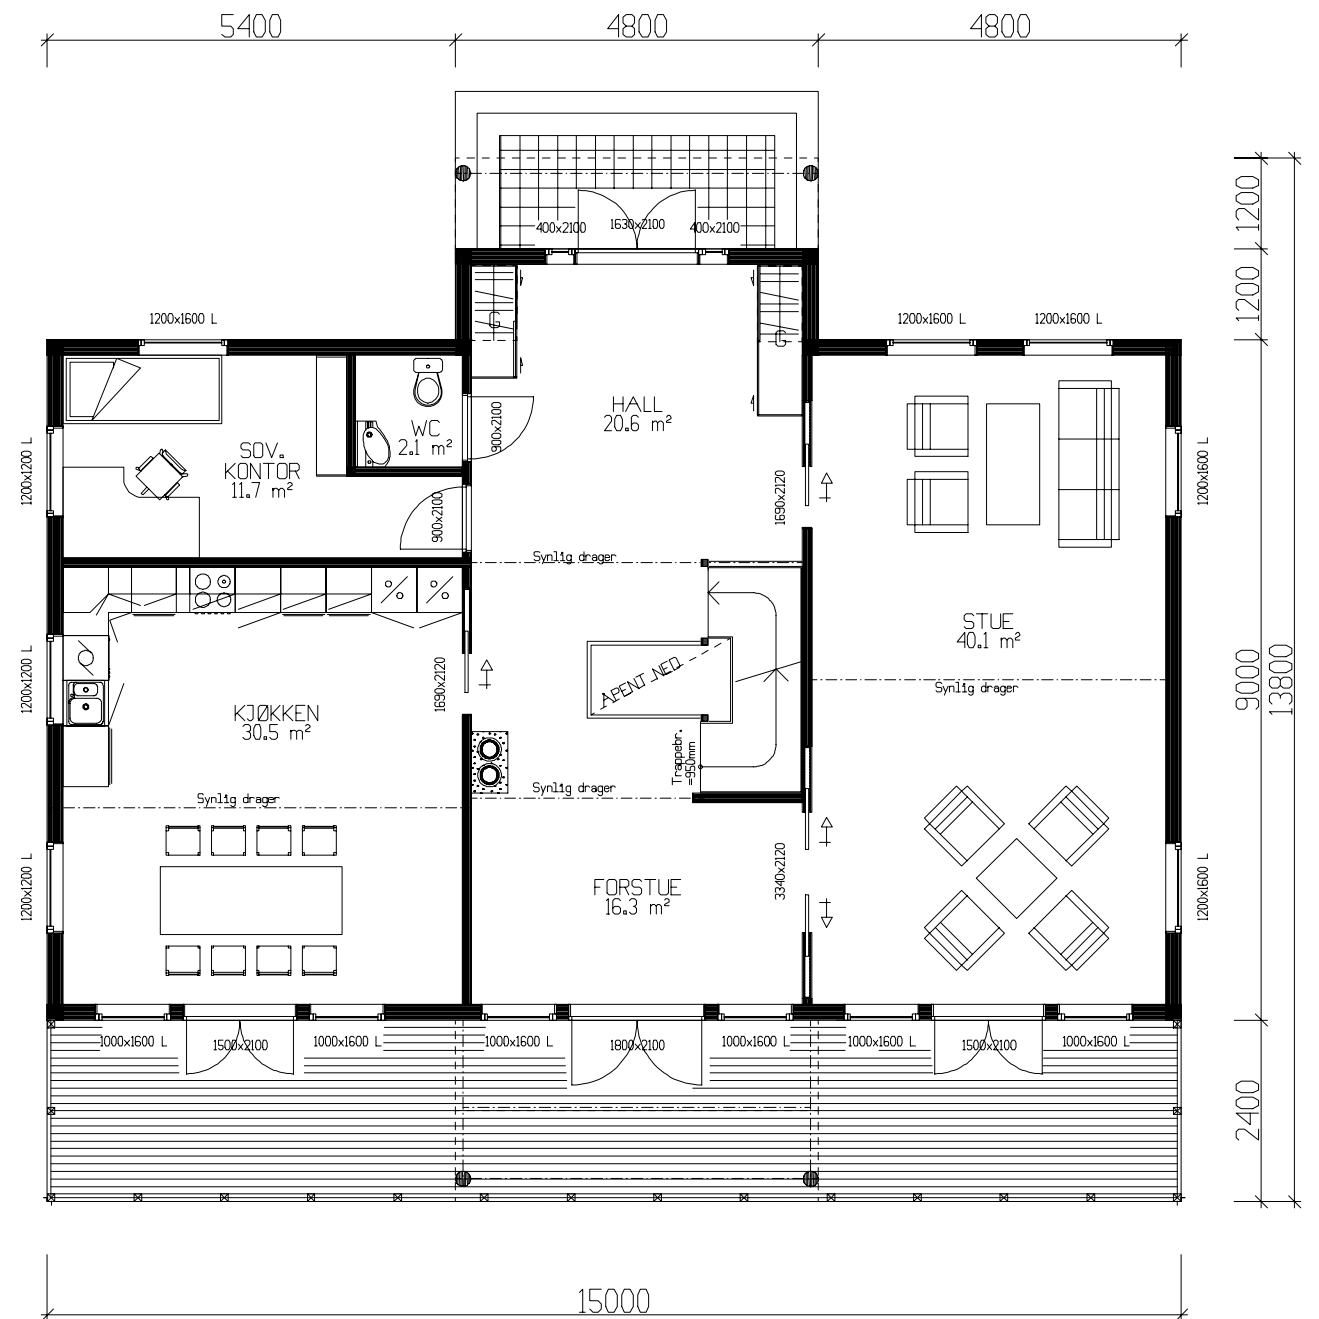

HOVEDPLAN 130,4m² BRA

NB! Ved innhenting av pristilbud av ytterdører og vindu, må forutsetningen i varmetapsberegningen legges til grunn. Her blir det forutsatt en maksimal, gjennomsnittlig U-verdi til ytterdører og vindu for bygget.

Gjennomsnittlig U-verdi er her : 1,2

Prosjektert etter TEK 97 ver. 07.


Takstolleverandør må konfereres ang. takkonstruksjon for å avklare underliggende bæring, søyle og drager dimensjoner.

Dekkeleverandør for dekke over underetasjen må konfereres ang. underliggende bæring og belastninger, punktlaster fra tak-/veggkonstruksjoner ovenfra.

Det må søkes om dispensasjon fra foreskriftens krav til lysareal, på loft, SOV 13,2, SOV 13.3 og i KJELLERSTUE 18.3.


Arealberegninger i hht. NS 3940	Bruksareal BRA i m²	
	Pr etasje	Sum BRA
U. etg. plan	125.4	125.4
H. etg. plan	130.4	130.4
2. etg. plan	120.3	120.3
SUM :	376.1	376.1
BYA :	182.2	182.2
Grunnflate/fotavtrykk :	140.8	

Tiltakshaver: Arild Heiene						
Leverandør: VestlandsHus Innlandet AS			Rev.4 04.11.10 hb			
Hustype: Spesial (Storhøa)		PLAN		DATO 11.06.2009hb		
Byggeplassens adresse: Nord Aurdal kommune			ARKIV NR.	REV.1 22.02.2010opv		
				REV.2 03.03.2010opv		
				REV.3 13.07.2010hd		
				SKALA 1 : 100		
G.nr. 100	Br.nr. 25	ER TEGNING KLARERT FOR BESTILLING, KONTRAKT OG SØKNING?		Ja		 DATA DESIGN SYSTEM
VestlandsHusgruppens arkitektkontor – 6018 Alesund – Tlf. 70 17 89 00						Tegningsnr. 503
						Prosj.nr. 521o
TEGNINGEN MÅ HVERKEN HELT ELLER DELVIS KOPIERES ELLER BENYTTES VED TILTAK SOM VESTLANDSHUS IKKE MEDVIRKER I.						

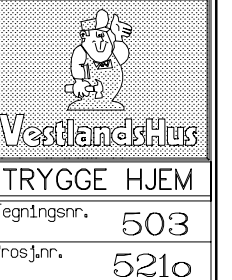



Takstolleverandør må konfereres ang. takkonstruksjon for å avklare underliggende bæring, søyle og drager dimensjoner.

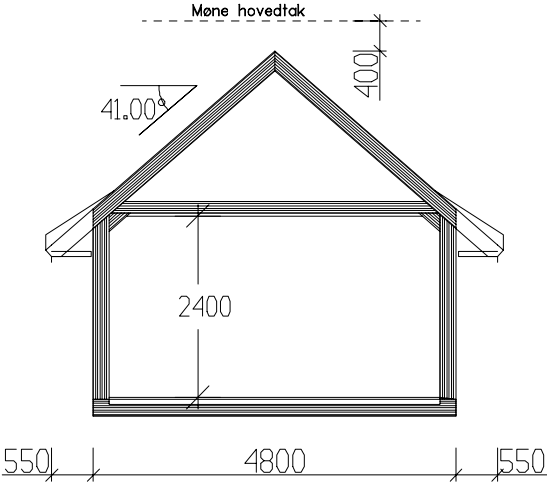

Snitt arker.

Prosjektert etter TEK 97 ver. 07.

Tiltakshaver: Arild Heiene						Rev.5 11.11.10 hb		 VestlandsHus	
Leverandør: VestlandsHus Innlandet AS						Rev.4 04.11.10 hb			
Hustype: Spesial (Storhøa)				E-plan - Snitt		DATO 11.06.2009hb		 TRYGGE HJEM	
Byggeplassens adresse:				ARKIV NR.	REV.1 22.02.2010opv				
Nord Aurdal kommune					REV.2 03.03.2010opv				
					REV.3 13.07.2010hd				
G.nr.	Br.nr.	ER TEGNING KLARERT FOR BESTILLING, KONTRAKT OG SØKNING?			Ja	SKALA 1 : 100		Tegningsnr.	504
100	25					 DATA DESIGN SYSTEM		Prosj.nr.	521o
VestlandsHusgruppens arkitektkontor – 6018 Alesund – Tlf. 70 17 89 00									
TEGNINGEN MÅ HVERKEN HELT ELLER DELVIS KOPIERES ELLER BENYTTES VED TILTAK SOM VESTLANDSHUS IKKE MEDVIRKER I.									