
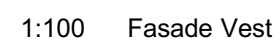



						 Tiltakshaver: Ole Bjørn Humlen Forhandler: HT Bygg Hellesylt AS Adresse: Stadsnesbakken 3, Sula Hustype : Spesial Gnr./Bnr: 111/212 Tegningsnr: 501 Tiltak : Enebolig m/garasje Format: A3 Type tegning : Fasade Øst, Fasade Sør Skala: 1:100 Fase : Forslagstegning Arkitekt: vh Er tegninger klært for bestilling, kontrakt og søknad? Nei Brannklasse: 1 Dato: 07.09.2020 Risikoklasse: 4 Prosjektnr: 200212 VESTLANDSHUS ARKITEKTER AS - 6018 ÅLESUND - TLF 70178900 TEGNINGEN MÅ HVERKEN HELT ELLER DELVIS KOPIERES ELLER BENYTTES VED TILTAK. SOM VESTLANDSHUS IKKE MEDFØRER ANSVAR FOR.
Rev.	Beskrivelse	Dato	Sign.	Kontr.		

[illegible]

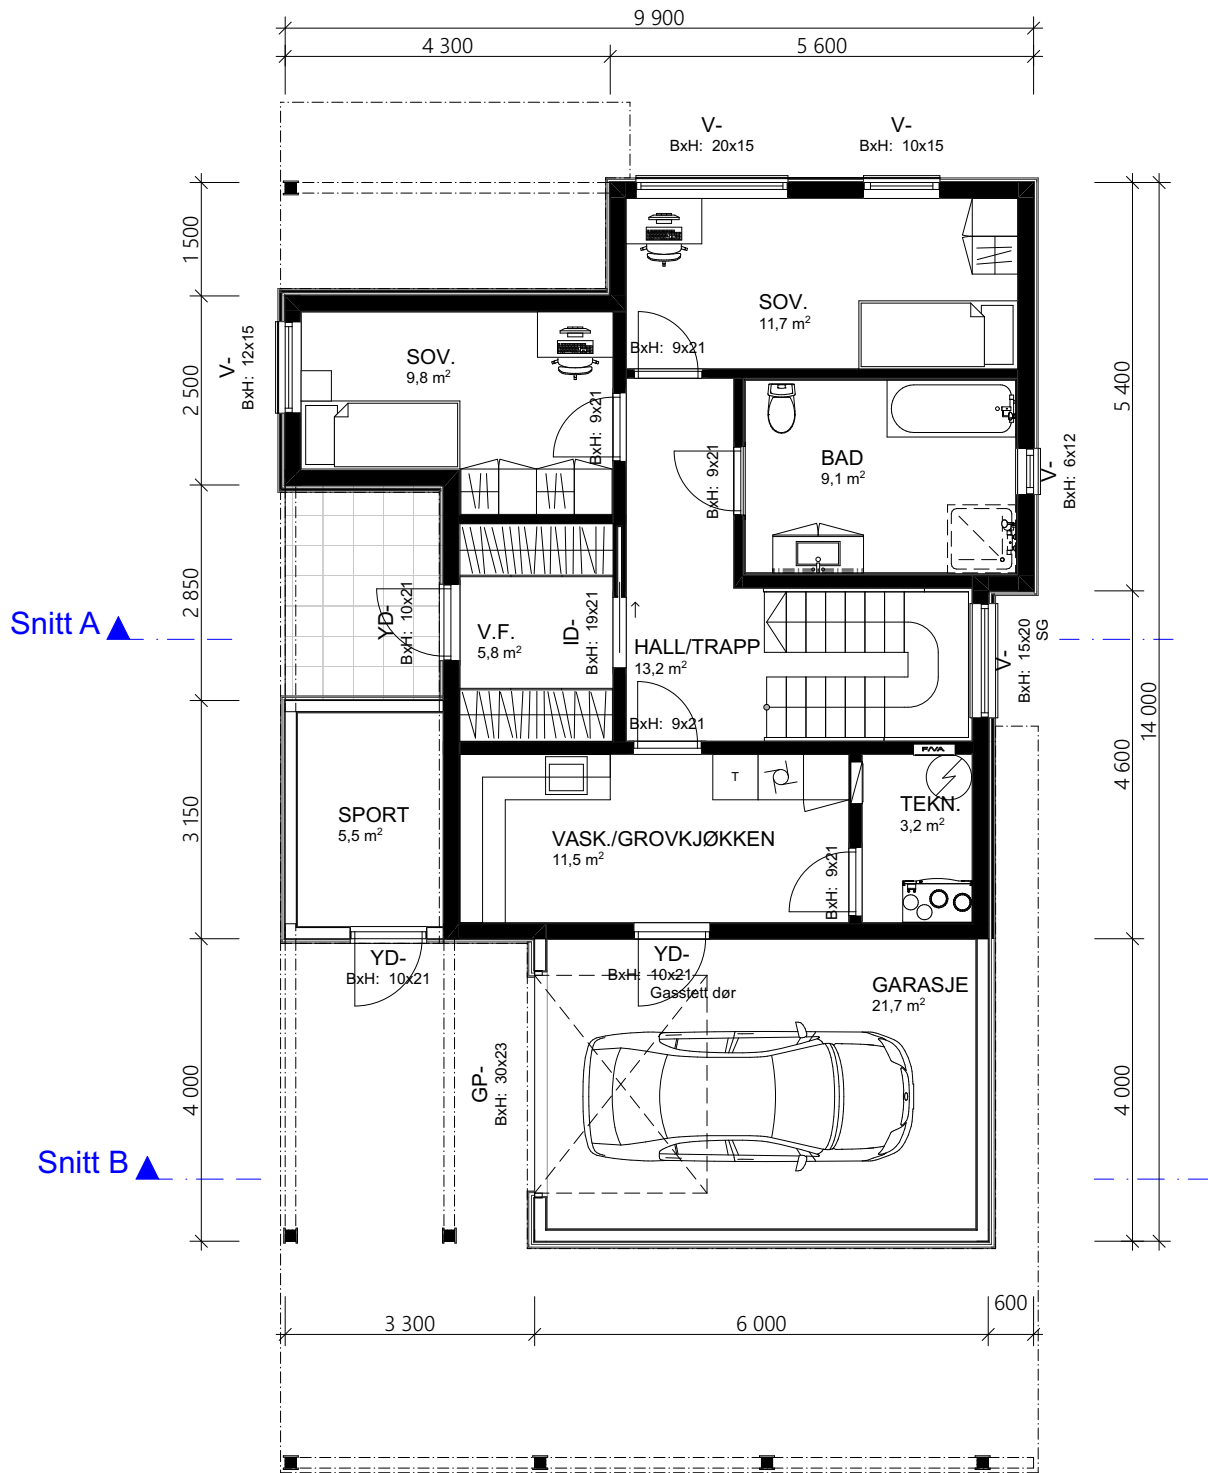

1:100 U. Etasje

Krav til plassering av garasje på tomt:
Garasje med summen av bruttoareal til alle plan < 50 m2:
- Avstand til nabogrense min. 1 meter.
- Ingen krav mot egen bolig.
Garasje med summen av bruttoareal til alle plan > 50 m2:
- 4 meter avstand til nabogrense.
- Eller < 4 meter til grense og med brannskille EI30 mot nabo.
- Ingen krav mot egen bolig.
Når biloppstillingsrommet > 50 m2:
- Krav om 4 meter til nabogrense og 8 meter til egen bolig.
Eller kortere avstand og skilt med bygningsdeler i EI60.

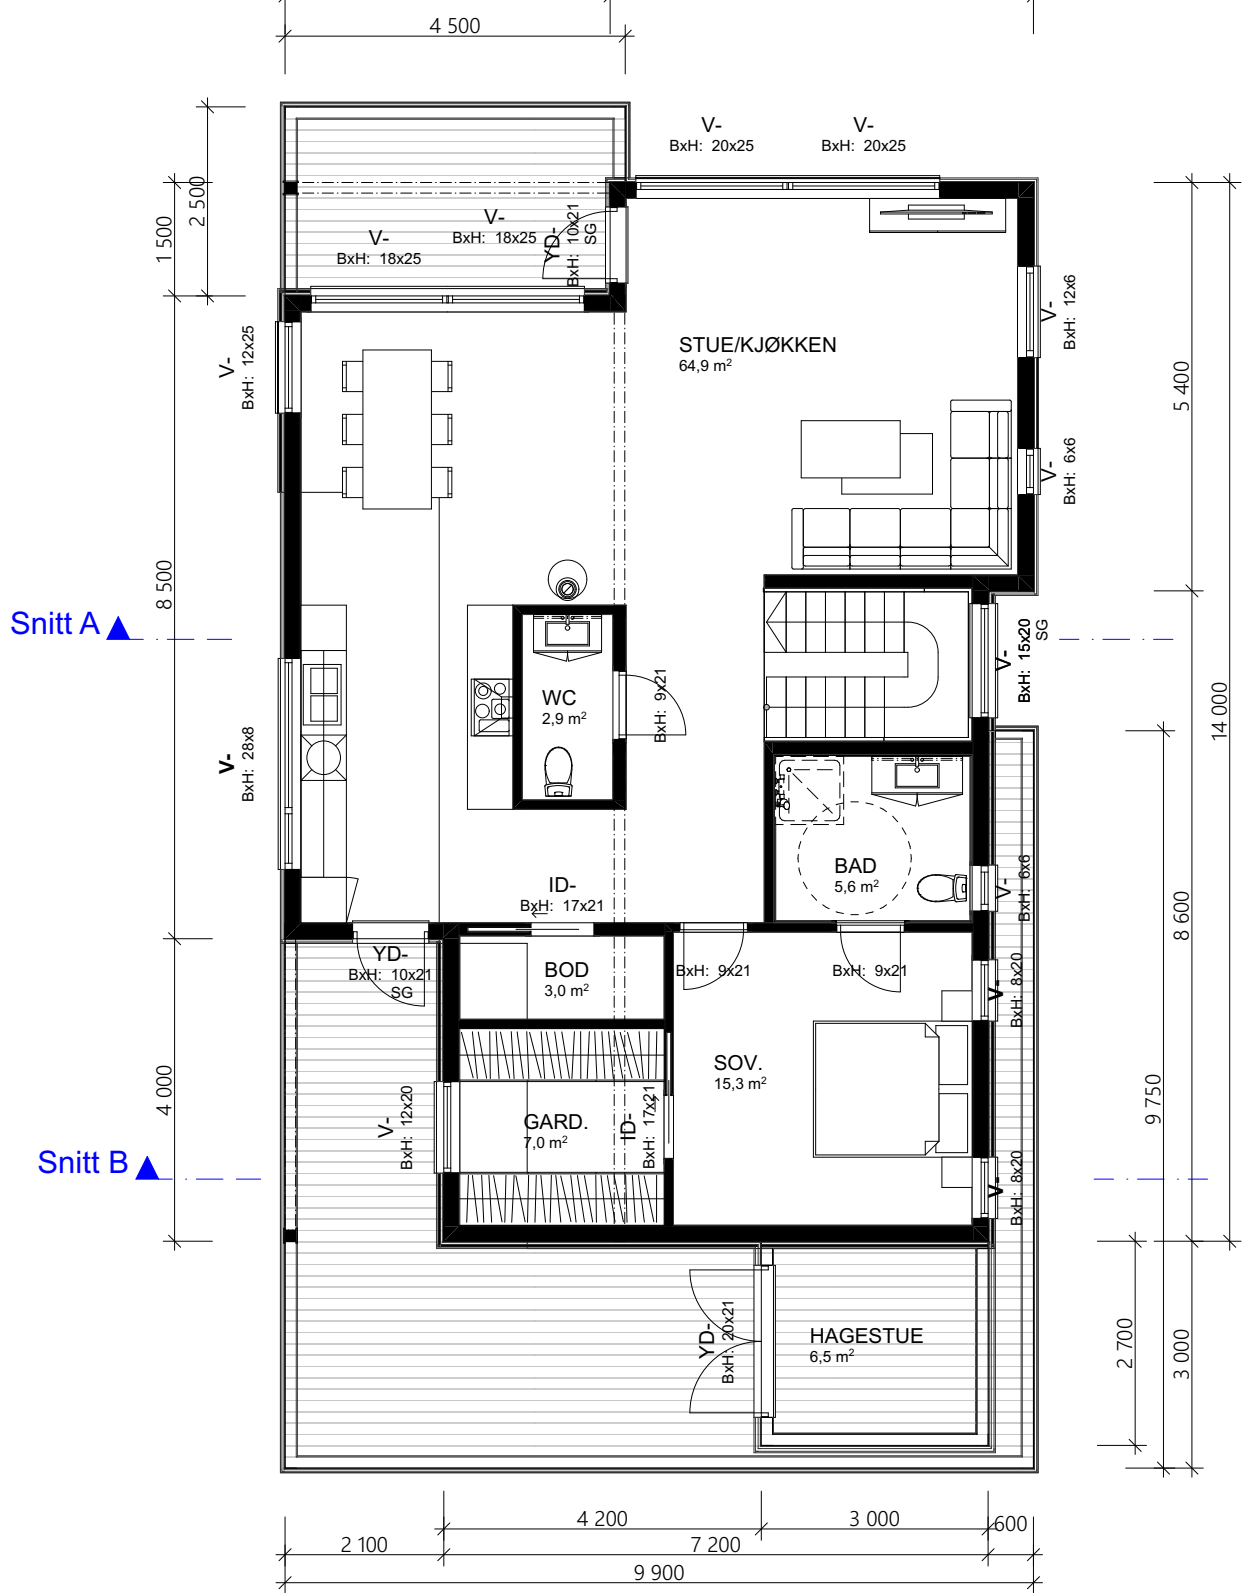

1:100 H. Etasje

Arealberegninger iht. NS-3940		
BRA		
Utv. bod	5,5	
U. etg	69,0	
OA U. etg	48,8	
OA H. etg	12,2	
Hagestue	6,5	
H. etg	108,7	
Garasje	21,7	
	272,4 m²	
P-ROM		
U. etg	65,0	
H. etg	104,7	
	169,8 m²	
BYA		
Overbygd	63,3	
Bygningskropp	112,0	
	175,3 m²	
BTA		
Garasje	26,0	
	26,0 m²	

	</
--	--	----

