



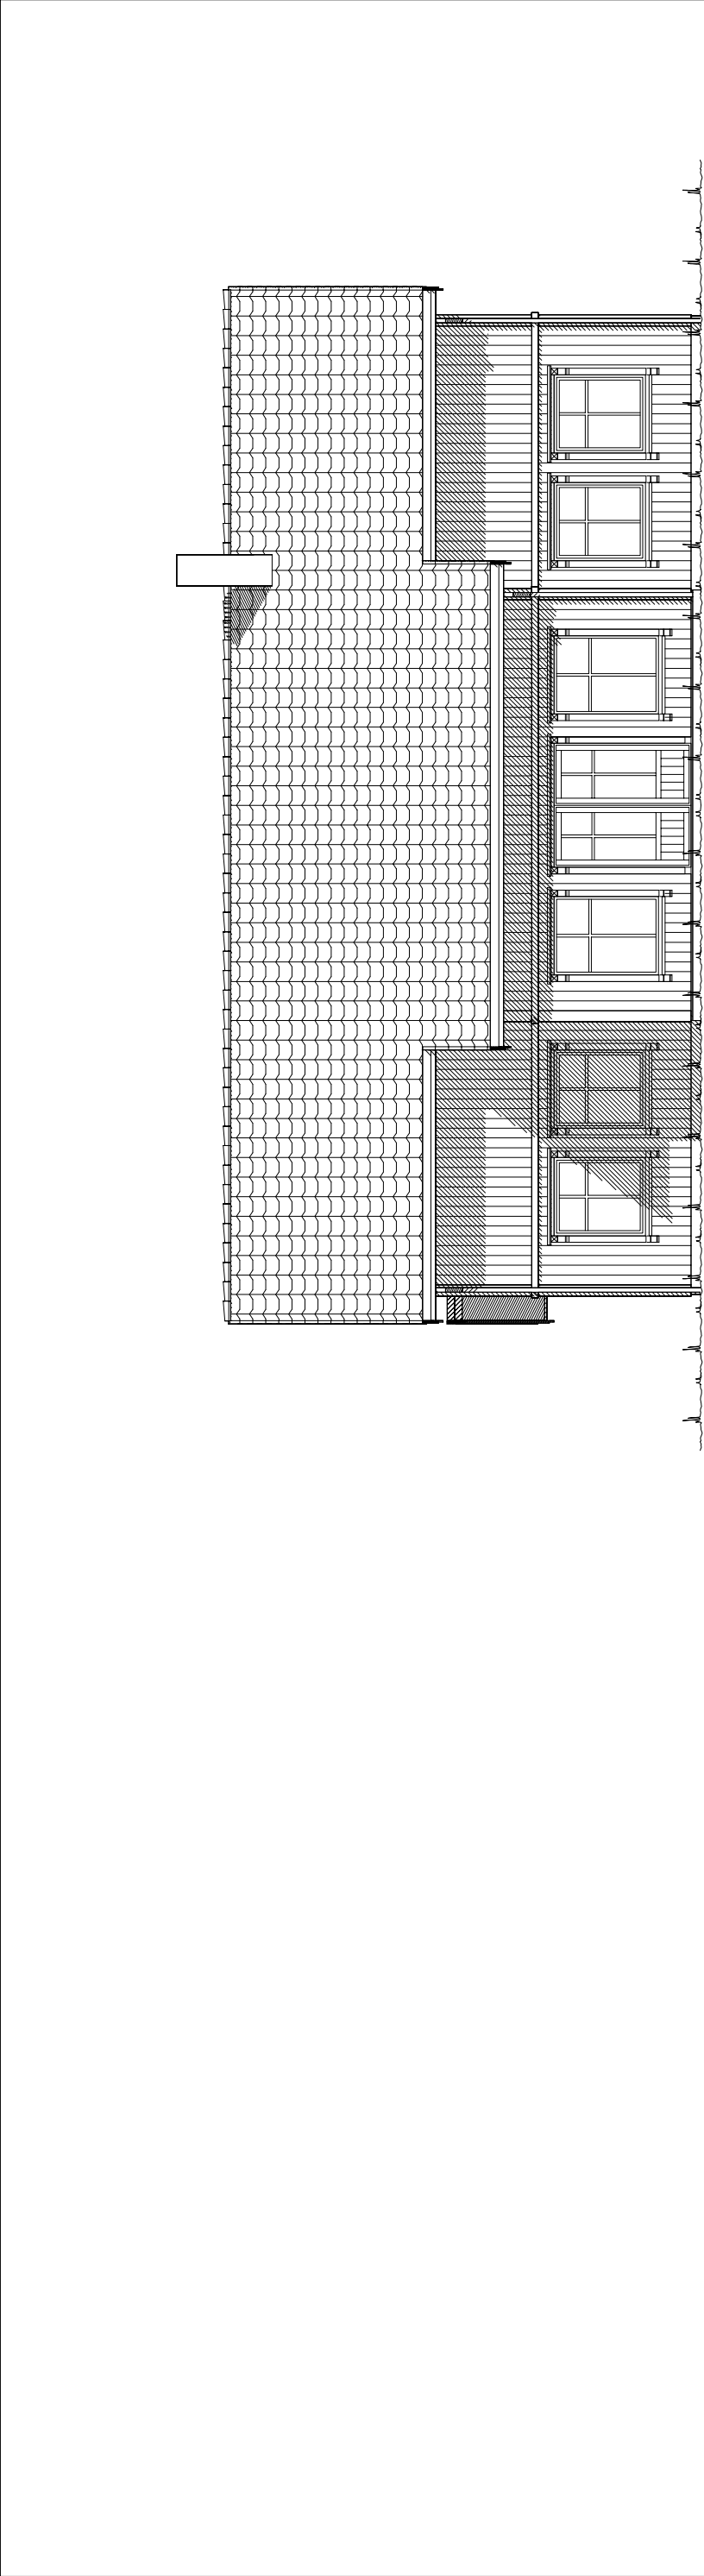

Fasade mot sør.

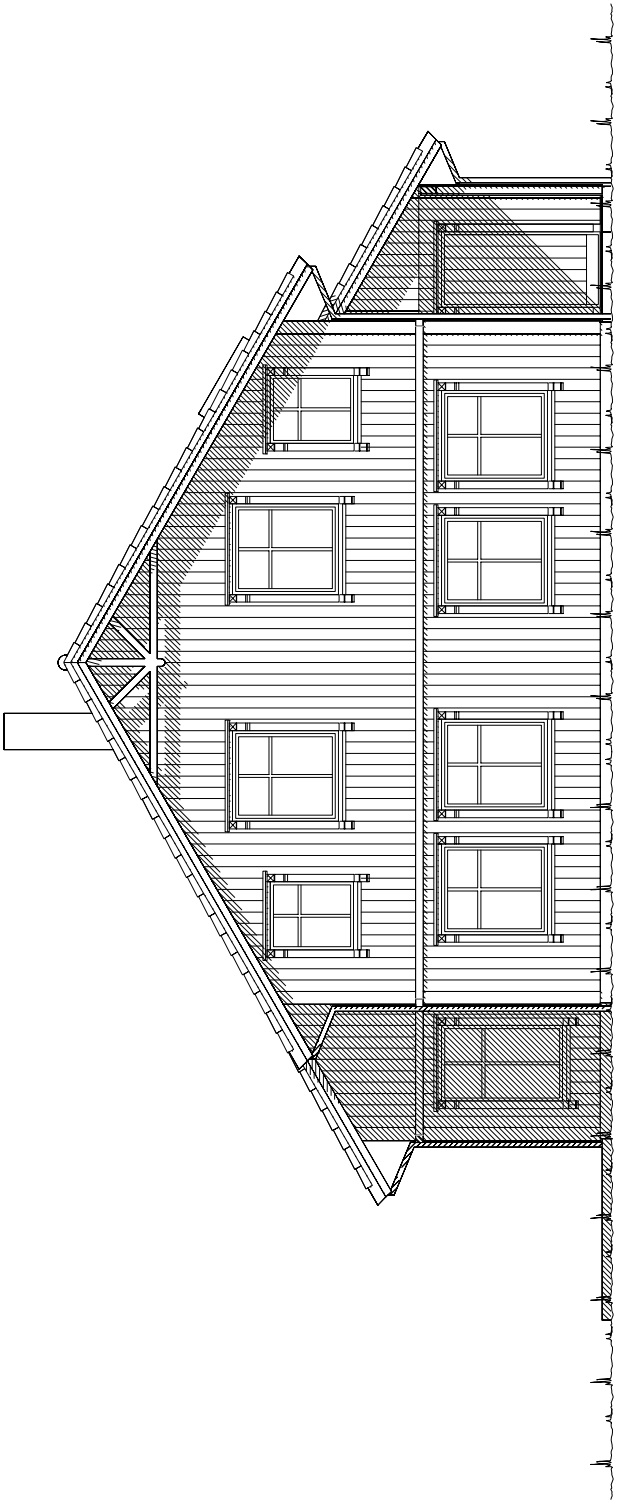


Fasade mot øst.

	Tiltakshaver: Steinar Hagen		
	Forhandler: Entreprenørskapet Stenberg Schultz AS		
	Hustype: Spesial	Fasade 1 og 2	
	Byggeplassens adresse: Moveien, 2770 Jaren, Gran		
G.nr.	Br.nr.	Arkiv nr.:	Arkiv nr.:
Er tegning klart for bestilling, kontrakt og søkning ?		Nei	
PROSJEKT TRYGG HJEM			
DATO 25.04.14 vhh		TRYGG HJEM	
REV.1		SKALA 1 : 100	
REV.2		Tegningsnr. 501	
REV.3		Prosj.nr. 513v	
VESTLANDSHUSGRUPPENS ARKITEKTKONTOR - 6018 ÅLESUND - TLF. 70 17 89 00			
TEGNINGEN MÅ HVERKEN HELT ELLER DELVIS KOPIERES ELLER BENYTTES VED TILTAK SOM VESTLANDSHUS IKKE MEDVIRKER I.			


UTFORMING AV TILTAK BEKREFTES FOREVIST:

Nabo.nr.	G.nr.	Br.nr.	Dato	Sign.
Nabo.nr.	G.nr.	Br.nr.	Dato	Sign.
Nabo.nr.	G.nr.	Br.nr.	Dato	Sign.
Nabo.nr.	G.nr.	Br.nr.	Dato	Sign.

Ferdig planert terreng
Bak / under terreng
Eksisterende terreng

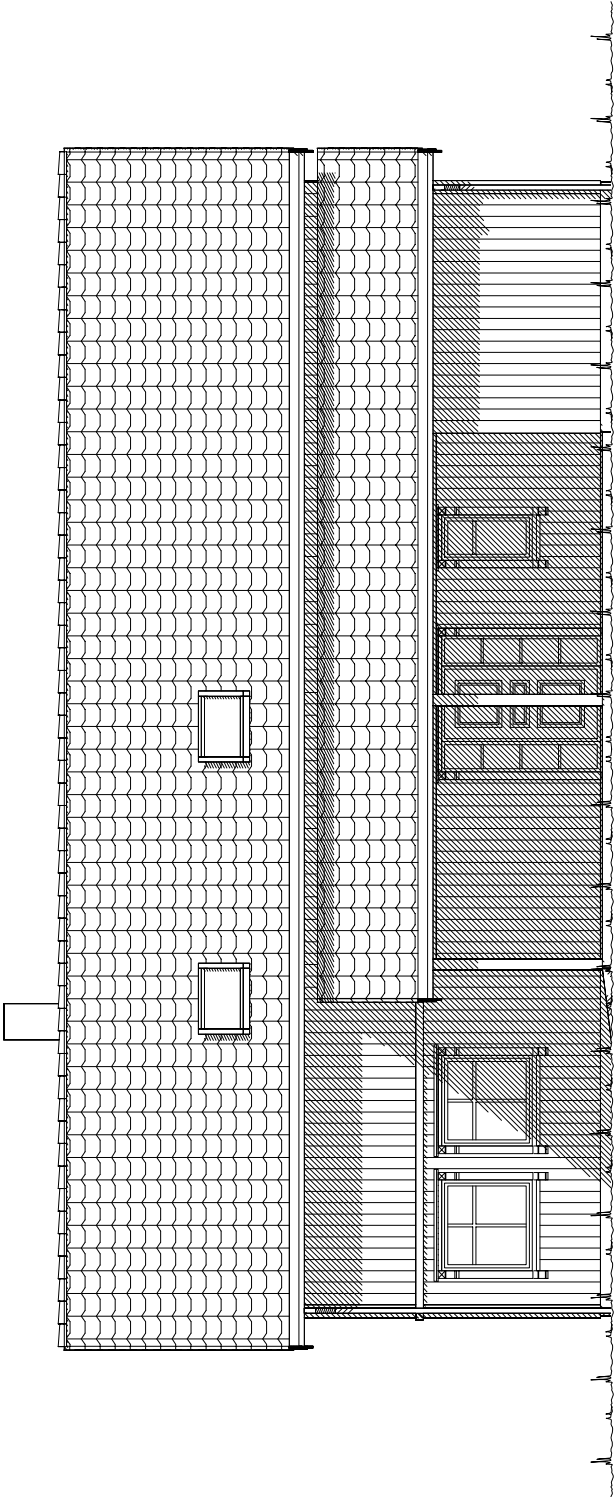

Fasade mot nord.

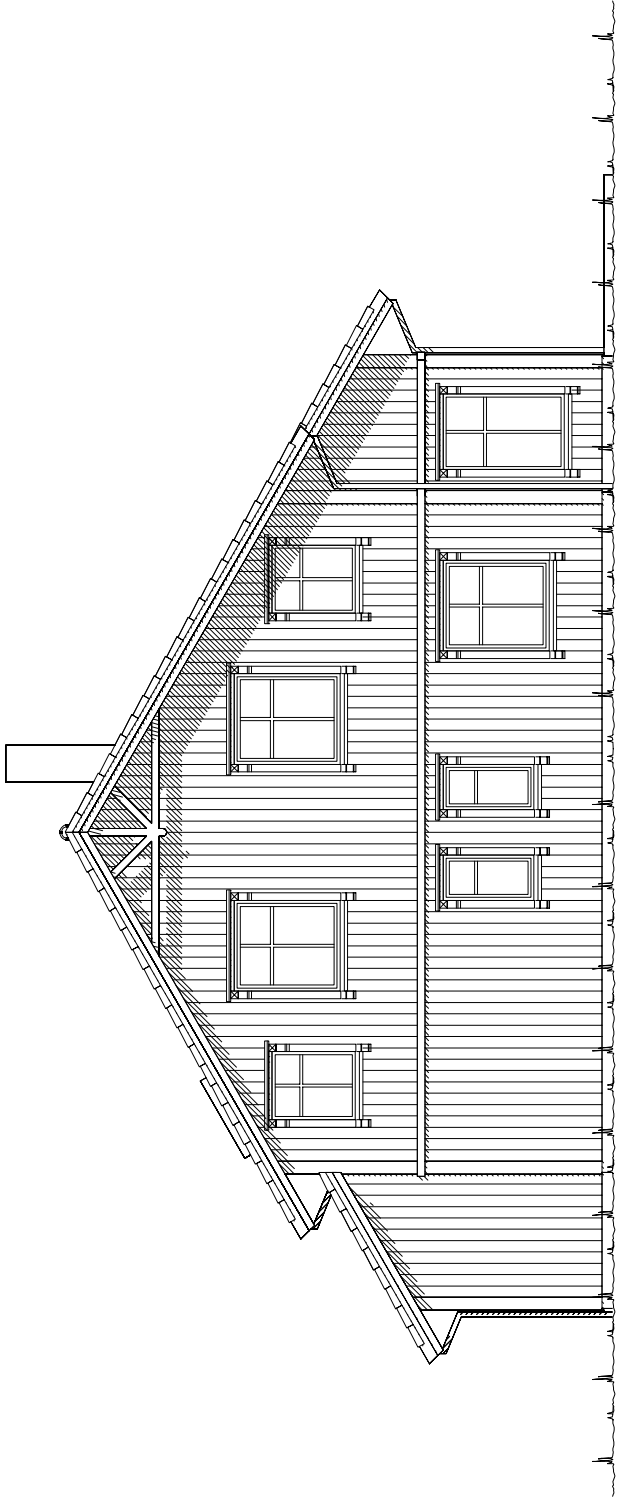


Fasade mot vest.

		Tiltakshaver: Steinar Hagen	
VESTLANDS HUS		Forhandler: Entreprenørskapet Stenberg Schultz AS	
Hustype: Special		Fasade 3 og 4	
Byggeplassens adresse:		DATO 25.04.14 vhh	
Moveien, 2770 Jaren, Gran		REV.1	
G.nr.		REV.2	
Br.nr.		REV.3	
Er tegning klart for bestilling, kontrakt og søkning ?		Tegningsnr. 502	
Nei		Prosj.nr. 513v	
VESTLANDSHUSGRUPPENS ARKITEKTKONTOR - 6018 ÅLESUND - TLF. 70 17 89 00		DATA DESIGN SYSTEM	
TEGNINGEN MÅ HVERKEN HELT ELLER DELVIS KOPIERES ELLER BENYTTES VED TILTAK SOM VESTLANDSHUS IKKE MEDVIRKER I.			

UTFORMING AV TILTAK BEKREFTES FOREVIST:

Nabo.nr.	G.nr.	Br.nr.	Dato	Sign.
Nabo.nr.	G.nr.	Br.nr.	Dato	Sign.
Nabo.nr.	G.nr.	Br.nr.	Dato	Sign.
Nabo.nr.	G.nr.	Br.nr.	Dato	Sign.

Ferdig planert terreng
Bak / under terreng
Eksisterende terreng

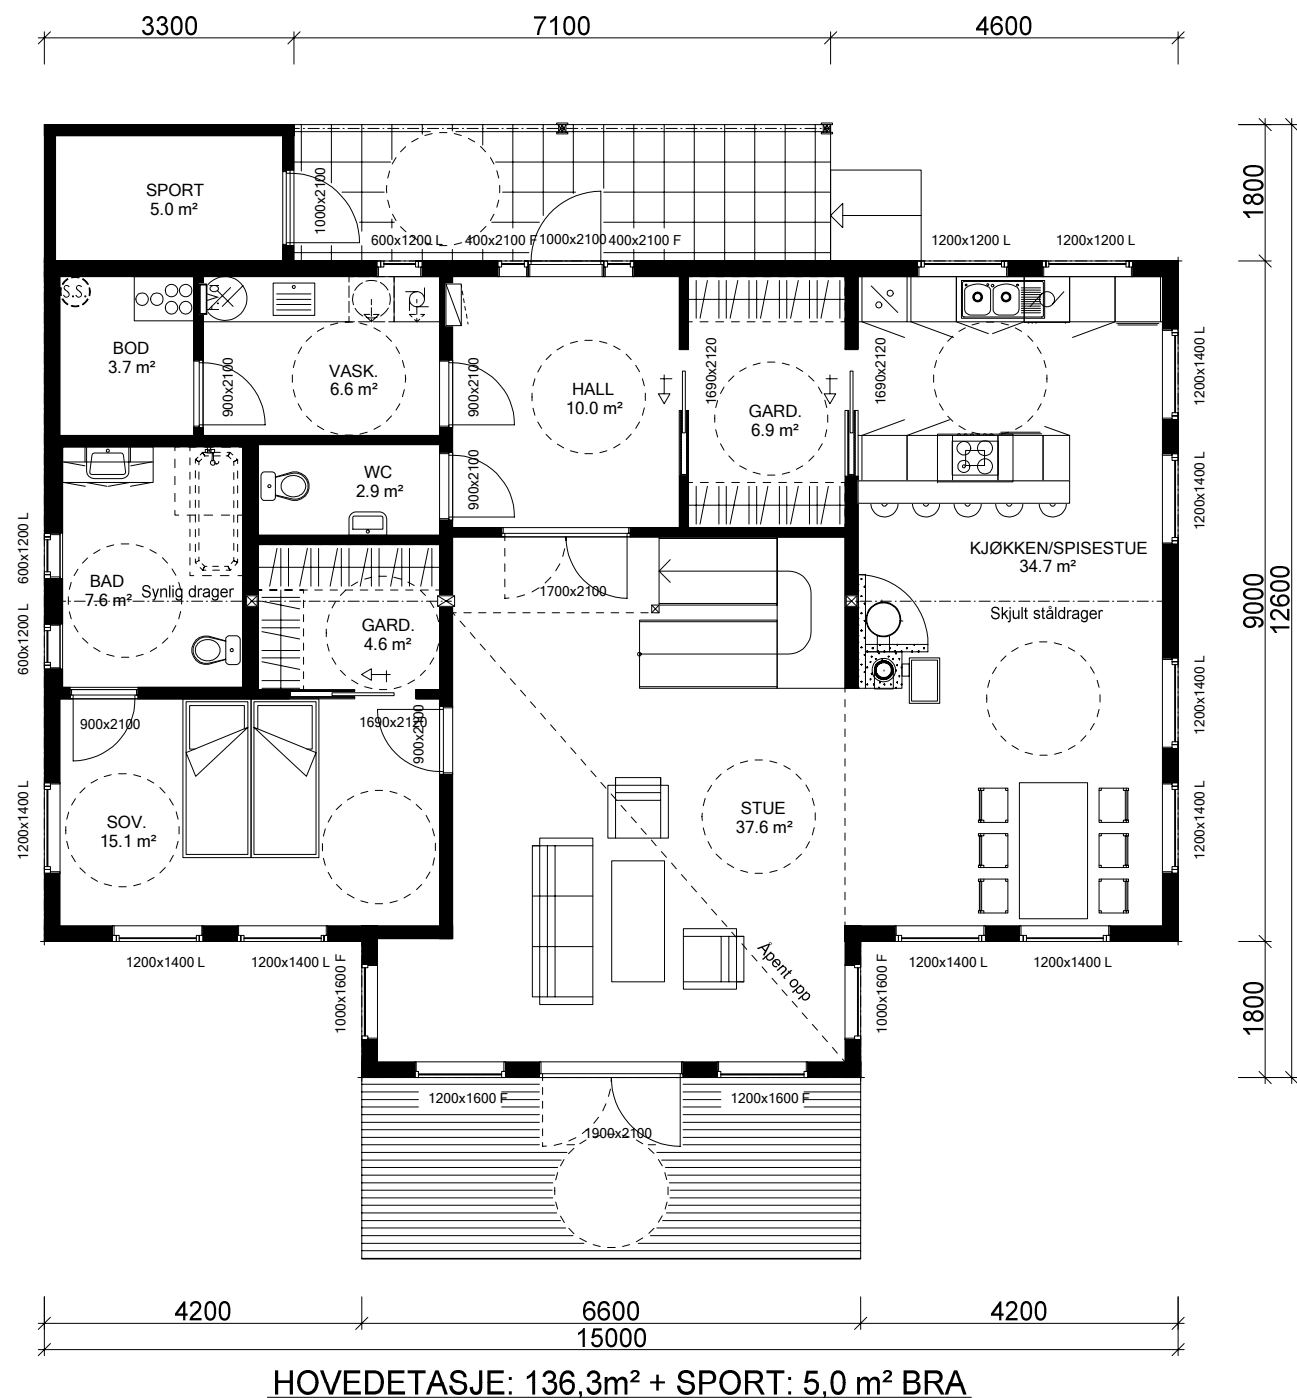

Bygning i:
Risikoklasse 4
Brannklasse 1

Kanaler fra ventilasjonsanlegg, vil i noen tilfeller medføre ekstra veggtykkelser eller "kassing", som får mindre konsekvenser for romløsninger. Dette kan eventuelt justeres noe før igangsetting av bygget.

NB! Ved innhenting av pristilbud av ytterdører og vindu, må forutsetningen i varmetapsberegningen legges til grunn. Her blir det forutsatt en maksimal, gjennomsnittlig U-verdi til ytterdører og vindu for bygget. Høy prosentandel over 20% vindu og dører, har konsekvenser for byggets isolering.

% vindu- og dørareal er beregnet til: -xx%
Gjennomsnittlig U-verdi er her:



For å tilfredstille energiforeskriftene må huset leveres med varmepumpe eller lignende ikke-fossil varmekilde.

Fasadeprodukter til vindu og dører i yttervegg av profilerte sidebord og vinduskneker, er ikke med i standard leveranse.

(Bygningens totale bruksareal på tomt)

Arealberegninger i hht. NS 3940	Bruksareal BRA i m²				P-ROM Primære rom
	Pr etasje	Utvendig bod/garasje	Apert overbygg areal og carport	Sum BRA	
H. etg. plan	136.3	5.0	11.9	153.2	132.0
2. etg. plan	116.9	0.0	0.0	116.9	116.9
SUM :	253.2	5.0	11.9	270.1	248.9
BYA :	165.6	0.0	0.0	165.6	
Grunnflate/fotavtrykk :	152.8				

 VESTLANDS HUS		Tiltakshaver: <i>Steinar Hagen</i>			
		Forhandler: <i>Entreprenørselskapet Stenberg Schultx AS</i>			
Hustype: Spesial		Plan		DATO 25.04.14 vhh	TRYGGE HJEM
Byggeplassens adresse:		ARKIV NR.:		REV.1	SKALA 1 : 100
Moveien, 2770 Jaren, Gran				REV.2	
				REV.3	
G.nr.	Br.nr.	Er tegning klarert for bestilling, kontrakt og søkning ?	Nei	 DATA DESIGN SYSTEM	Tegningsnr. 503
					Prosj.nr. 513v
VESTLANDSHUSGRUPPENS ARKITEKTKONTOR - 6018 ÅLESUND - TLF. 70 17 89 00					
TEGNINGEN MÅ HVERKEN HELT ELLER DELVIS KOPIERES ELLER BENYTTES VED TILTAK SOM VESTLANDSHUS IKKE MEDVIRKER I.					

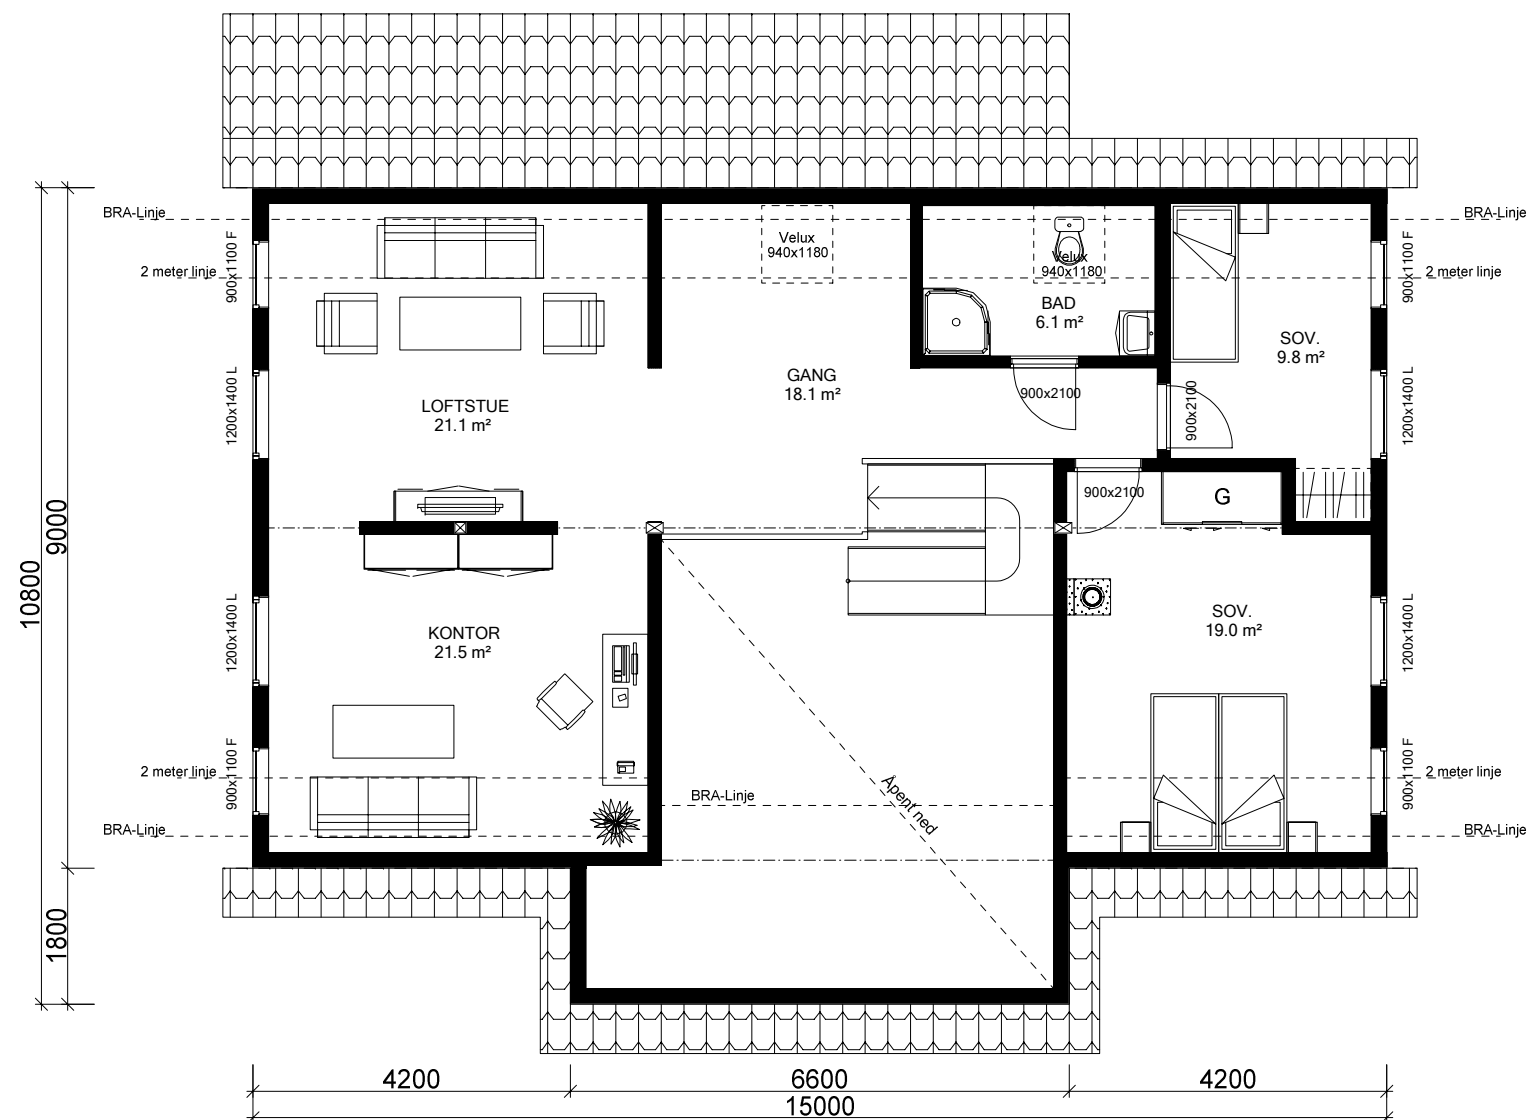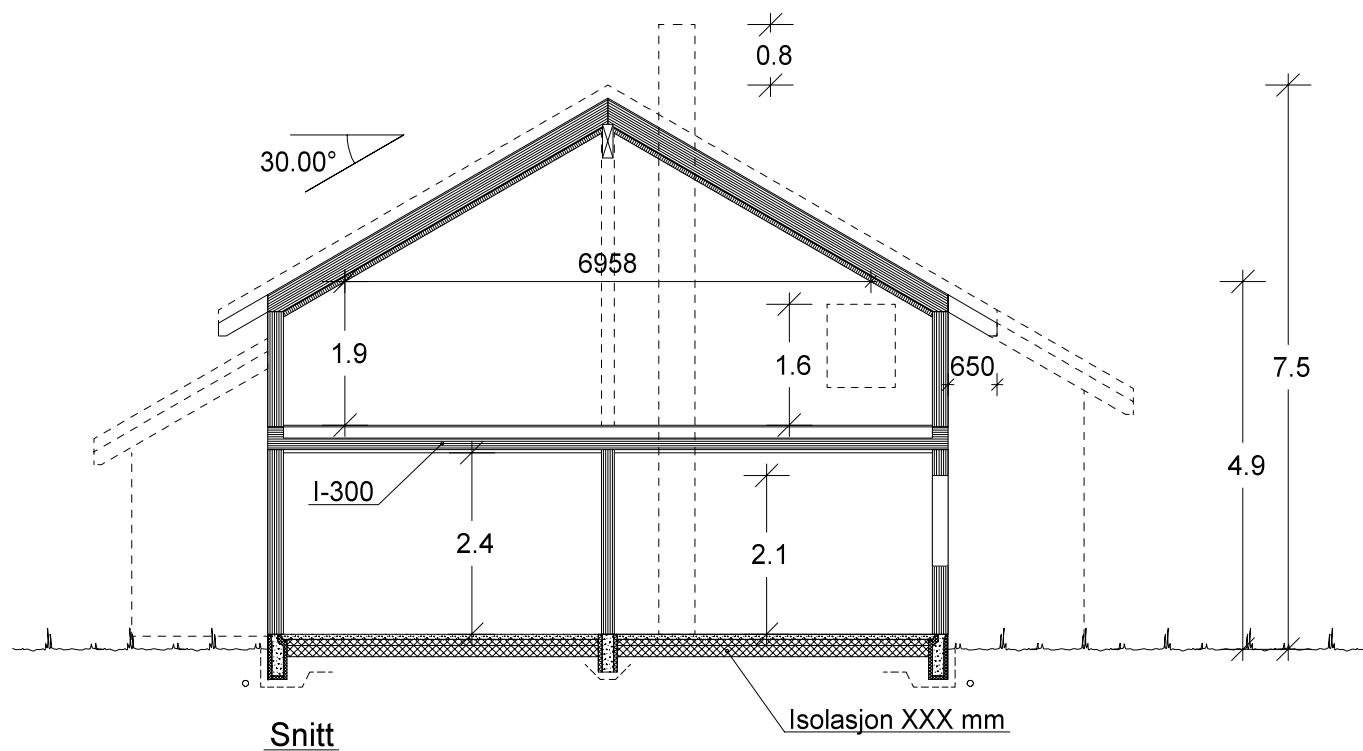

ETASJEPLAN 2: 116,9 m² BRA

		Tiltakshaver: Steinar Hagen	
VESTLANDSHUS		Forhandler: Entreprenørselskapet Stenberg Schultx AS	
Hustype: Spesial		Plan og snitt	
Byggeplassens adresse:		ARKIV NR.:	DATO 25.04.14 vhh
Moveien, 2770 Jaren, Gran			TRYGGE HJEM
			SKALA 1 : 100
G.nr.	Br.nr.	Er tegning klarert for bestilling, kontrakt og søkning ?	Tegningsnr. 504
			Prosj.nr. 513v
		Nei	 DATA DESIGN SYSTEM
VESTLANDSHUSGRUPPENS ARKITEKTKONTOR - 6018 ÅLESUND - TLF. 70 17 89 00			
TEGNINGEN MÅ HVERKEN HELT ELLER DELVIS KOPIERES ELLER BENYTTES VED TILTAK SOM VESTLANDSHUS IKKE MEDVIRKER I.			