



 
 
 
Fasader mot



Fasader mot

UTFORMING AV TILTAK BEKREFTES FOREVIST:

Nabo.nr.	G.nr.	Br.nr.	Dato	Sign.
Nabo.nr.	G.nr.	Br.nr.	Dato	Sign.
Nabo.nr.	G.nr.	Br.nr.	Dato	Sign.
Nabo.nr.	G.nr.	Br.nr.	Dato	Sign.

 Ferdig planert terreng
 Bak / under terreng
 Eksisterende terreng

Tiltakshaver: Anne-Britt og Jo Inge Flatvad

Leverandør: Skogmo Tre AS

Hustype: Tårnet

Fasade 1 - 2

Byggeplassens adresse:

ARKIV NR.

Overhalla

G.nr. 13

Br.nr. 54

ER TEGNING KONTROLLERT
I H.T. SJEKKLISTER ?

JA

DATO 30.03.09
REV.1 26.10.09 opv
REV.2 18.11.09 hb
REV.3
SKALA 1 : 100

DATA DESIGN SYSTEM



TRYGGE HJEM

Tegningsnr. 501

Prosj.nr. 5050

VestlandsHusgruppens arkitektkontor – 6018 Alesund – Tlf. 70 17 89 00

TEGNINGEN MÅ HVERKEN HELT ELLER DELVIS KOPIERES ELLER BENYTTES VED TILTAK SOM VESTLANDSHUS IKKE MEDVIRKER I.



Fasader mot



Fasader mot


UTFORMING AV TILTAK BEKREFTES FOREVIST:

Nabo.nr.	G.nr.	Br.nr.	Dato	Sign.
Nabo.nr.	G.nr.	Br.nr.	Dato	Sign.
Nabo.nr.	G.nr.	Br.nr.	Dato	Sign.
Nabo.nr.	G.nr.	Br.nr.	Dato	Sign.


- - - - -
...
KOTE
KOTE
KOTE

Ferdig planert terreng
Bak / under terreng
Eksisterende terreng

Tiltakshaver: Anne-Britt og Jo Inge Flatvad				 Vestlandsk Hus	
Leverandør: Skogmo Tre AS					
Hustype: Tårnet		Fasade 3 - 4		DATO 30.03.09	
Byggeplassens adresse:		ARKIV NR.		REV.1 26.10.09 opv	
Overhalla				REV.2 18.11.09 hb	
G.nr. 13		Br.nr. 54		REV.3	
ER TEGNING KONTROLLERT I H.T. SJEKKLISTER ?		JA		SKALA 1 : 100	
VestlandsHusgruppens arkitektkontor - 6018 Alesund - Tlf. 70 17 89 00				Tegningsnr. 502	
TEGNINGEN MÅ HVERKEN HELT ELLER DELVIS KOPIERES ELLER BENYTTES VED TILTAK SOM VESTLANDSHUS IKKE MEDVIRKER I.				Prosj.nr. 5050	

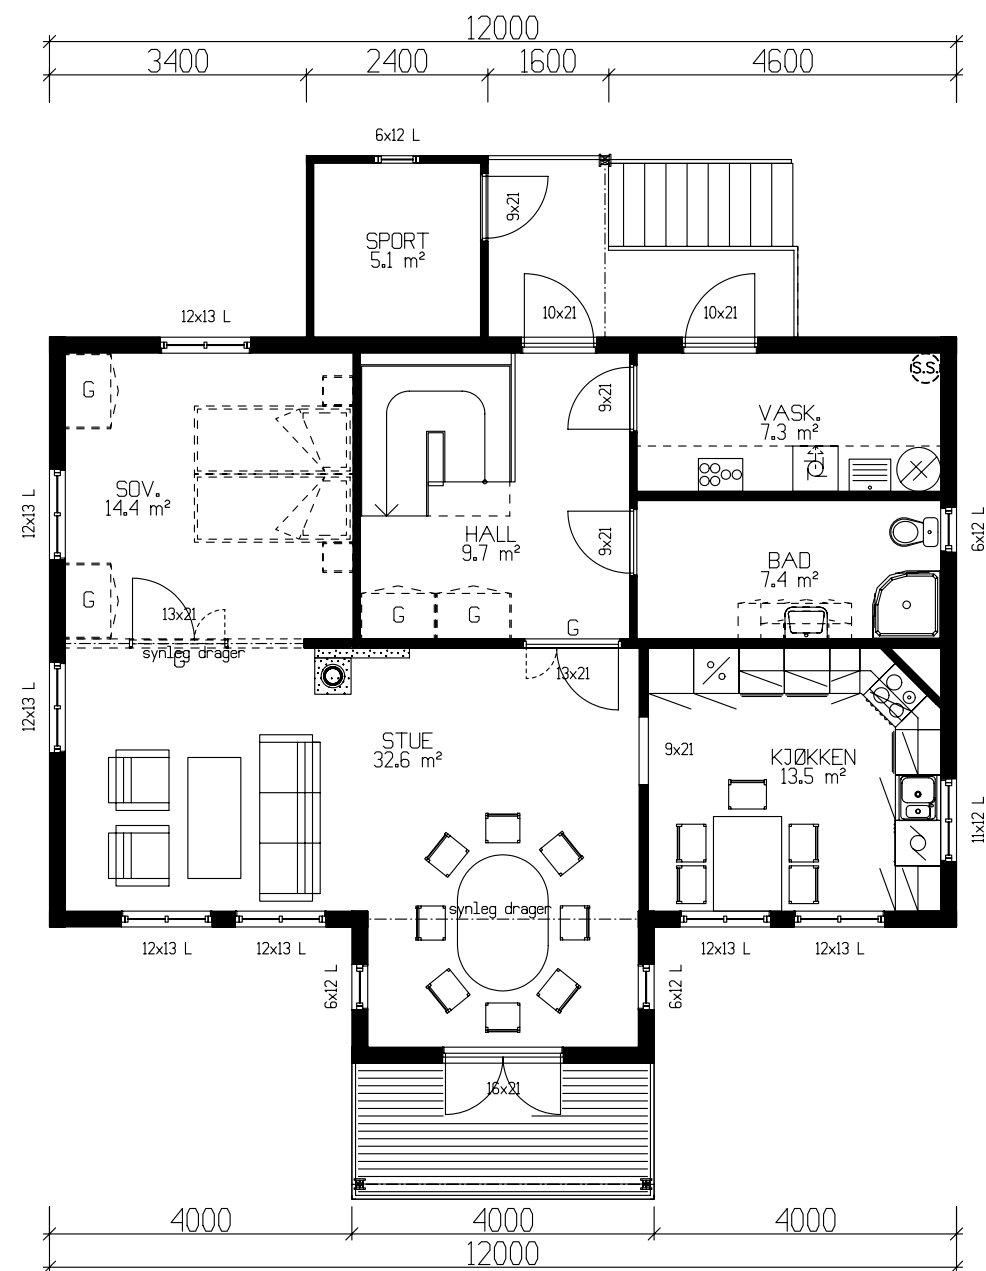

HOVEDPLAN 91,9m² BRA + SPORT 5,1m² BRA

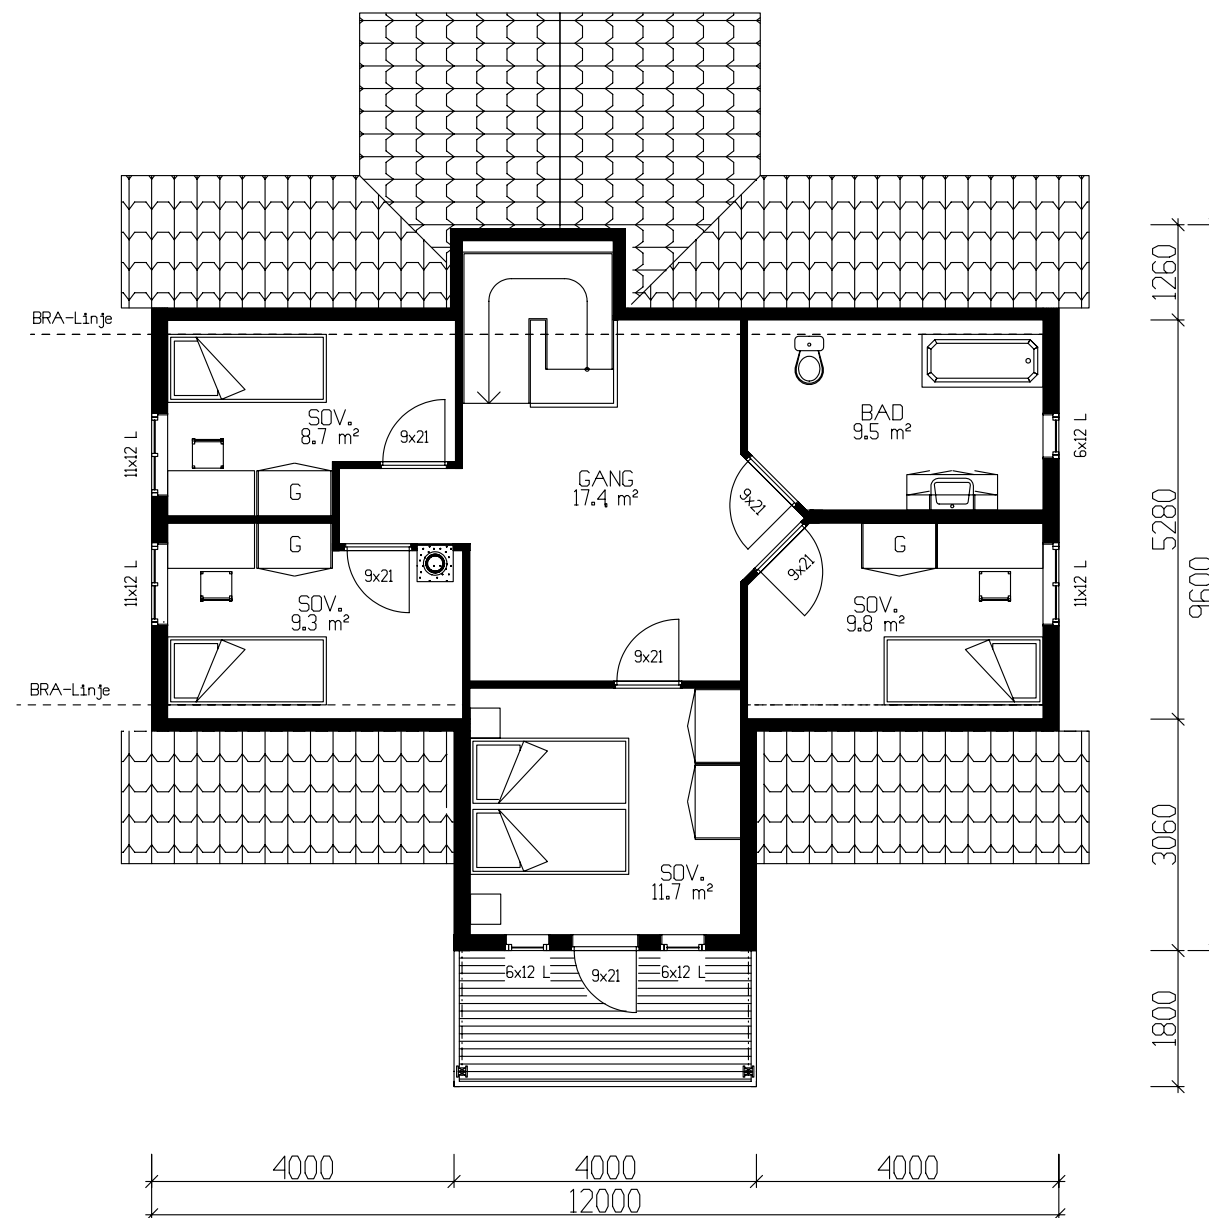

ETASJEPLAN LOFT 67,6m² BRA.

Det må søkes om dispensasjon fra foreskriftens krav til lysareal i sov.11,7

Arealberegninger i hht. NS 3940	Bruksareal BRA i m²		
	Pr etasje	Utyendig bod/garasje	Sum BRA
Bileilighet	49.9	5.2	55.1
U. etg. plan	33.5	0.0	33.5
H. etg. plan	91.9	5.1	97.0
SUM :	125.4	5.1	130.5
BYA :	120.7	0.0	120.7
Grunnflate/ fotavtrykk :	110.1		

Tiltakshaver: Anne-Britt og Jo Inge Flatvad					 VestlandsHus TRYGGE HJEM Tegningsnr. 503 Prosj.nr. 5050	
Leverandør: Skogmo Tre AS						
Hustype: Tårnet			Plan			DATE 30.03.09
Byggeplassens adresse: Overhalla			ARKIV NR. 40-156			REV.1 26.10.09 opv
						REV.2 18.11.09 hb
G.nr. 13 Br.nr. 54			ER TEGNING KONTROLLERT I H.T. SJEKKLISTER ?		REV.3	
			JA		SKALA 1 : 100	
					 DATA DESIGN SYSTEM	
VestlandsHusgruppens arkitektkontor – 6018 Alesund – Tlf. 70 17 89 00						
TEGNINGEN MÅ HVERKEN HELT ELLER DELVIS KOPIERES ELLER BENYTTES VED TILTAK SOM VESTLANDSHUS IKKE MEDVIRKER I.						

