
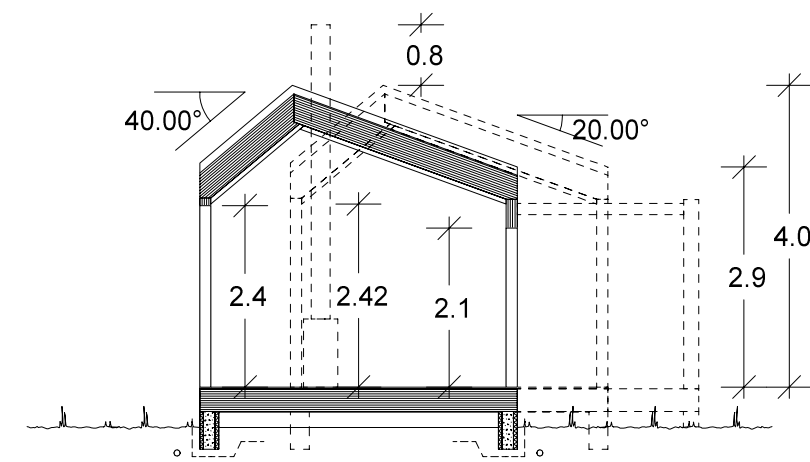


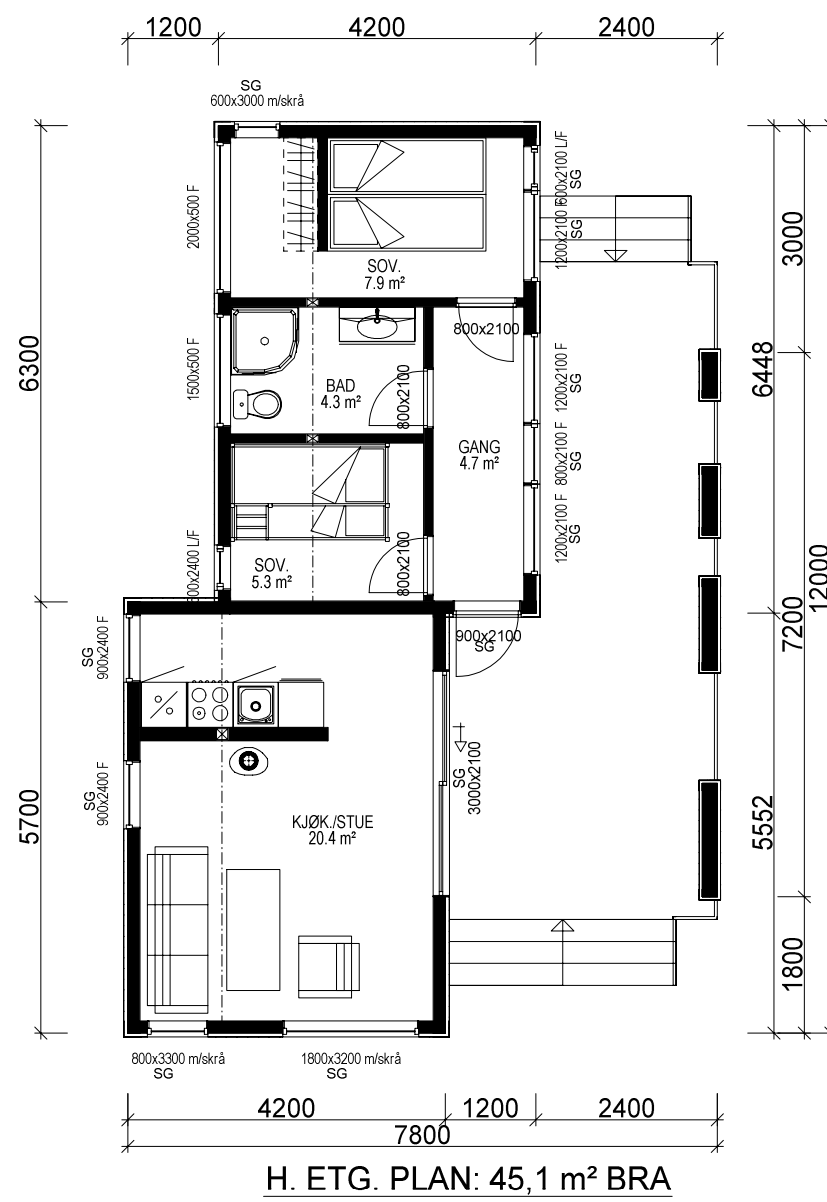

Bruk av personsikkerhetsglass i vindu, er markert på plan med SG

Prosjektet etter TEK 10 av 09.12.16 nr. 1564

Bygning i:
Risikoklasse 4
Brannklasse 1

		Tiltakshaver: Talgø MøreTre AS	
VESTLANDS HUS		Forhandler: Talgø MøreTre AS	
Fritidsbolig: Spesial		Plan og snitt	
Byggeplassens adresse:		ARKIV NR.:	DATO 27.09.18 vhh
Minihytte type 3			REV.1
			REV.2
			REV.3
G.nr.	Br.nr.	Er tegning klarert for bestilling, kontrakt og søkning ?	Nei
		 DATA DESIGN SYSTEM	SKALA 1 : 100
			Tegningsnr. 503
			Prosj.nr. 180156
VESTLANDSHUSGRUPPENS ARKITEKTKONTOR - 6018 ÅLESUND - TLF. 70 17 89 00			
TEGNINGEN MÅ HVERKEN HELT ELLER DELVIS KOPIERES ELLER BENYTTES VED TILTAK SOM VESTLANDSHUS IKKE MEDVIRKER I.			