

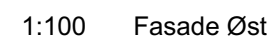


[illegible]

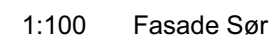

						 VESTLANDS HUS Arkitekter Tiltakshaver: Monika Rolfsnes og Jan Helge Skailand Forhandler: VestlandsHus Bømlo Hus Bygg Adresse: 5430 Bømlo <table><tr><td>Hustype : Spesial</td><td>Gnr./Bnr: 101/86</td><td>Tegningsnr:</td><td>502</td></tr><tr><td>Tiltak : Enebolig</td><td colspan="2">Format:</td><td>A3</td></tr><tr><td colspan="2">Type tegning : Fasade Øst, Fasade Sør</td><td>Skala:</td><td>1:100</td></tr><tr><td colspan="2">Fase : Forslagstegning</td><td>Arkitekt:</td><td>lk</td></tr><tr><td colspan="2">Er tegninger klarert for bestilling, kontrakt og søknad?</td><td rowspan="2">Nei</td><td>Dato: 15.01.21</td></tr><tr><td colspan="2"></td><td>Prosjektnr: 210002</td></tr><tr><td colspan="5">VESTLANDSHUS ARKITEKTER AS - 6018 ÅLESUND - TLF 70178900</td></tr><tr><td colspan="5">TEGNINGEN MÅ HVERKEN HELT ELLER DELVIS KOPIERES, ELLER BENYTTES VED TIL TAK. SOM VESTLANDSHUS IKKE MEDVIRKER I</td></tr></table>	Hustype : Spesial	Gnr./Bnr: 101/86	Tegningsnr:	502	Tiltak : Enebolig	Format:		A3	Type tegning : Fasade Øst, Fasade Sør		Skala:	1:100	Fase : Forslagstegning		Arkitekt:	lk	Er tegninger klarert for bestilling, kontrakt og søknad?		Nei	Dato: 15.01.21			Prosjektnr: 210002	VESTLANDSHUS ARKITEKTER AS - 6018 ÅLESUND - TLF 70178900					TEGNINGEN MÅ HVERKEN HELT ELLER DELVIS KOPIERES, ELLER BENYTTES VED TIL TAK. SOM VESTLANDSHUS IKKE MEDVIRKER I				
Hustype : Spesial	Gnr./Bnr: 101/86	Tegningsnr:	502																																				
Tiltak : Enebolig	Format:		A3																																				
Type tegning : Fasade Øst, Fasade Sør		Skala:	1:100																																				
Fase : Forslagstegning		Arkitekt:	lk																																				
Er tegninger klarert for bestilling, kontrakt og søknad?		Nei	Dato: 15.01.21																																				
			Prosjektnr: 210002																																				
VESTLANDSHUS ARKITEKTER AS - 6018 ÅLESUND - TLF 70178900																																							
TEGNINGEN MÅ HVERKEN HELT ELLER DELVIS KOPIERES, ELLER BENYTTES VED TIL TAK. SOM VESTLANDSHUS IKKE MEDVIRKER I																																							
Rev.	Beskrivelse	Dato	Sign.	Kontr.																																			

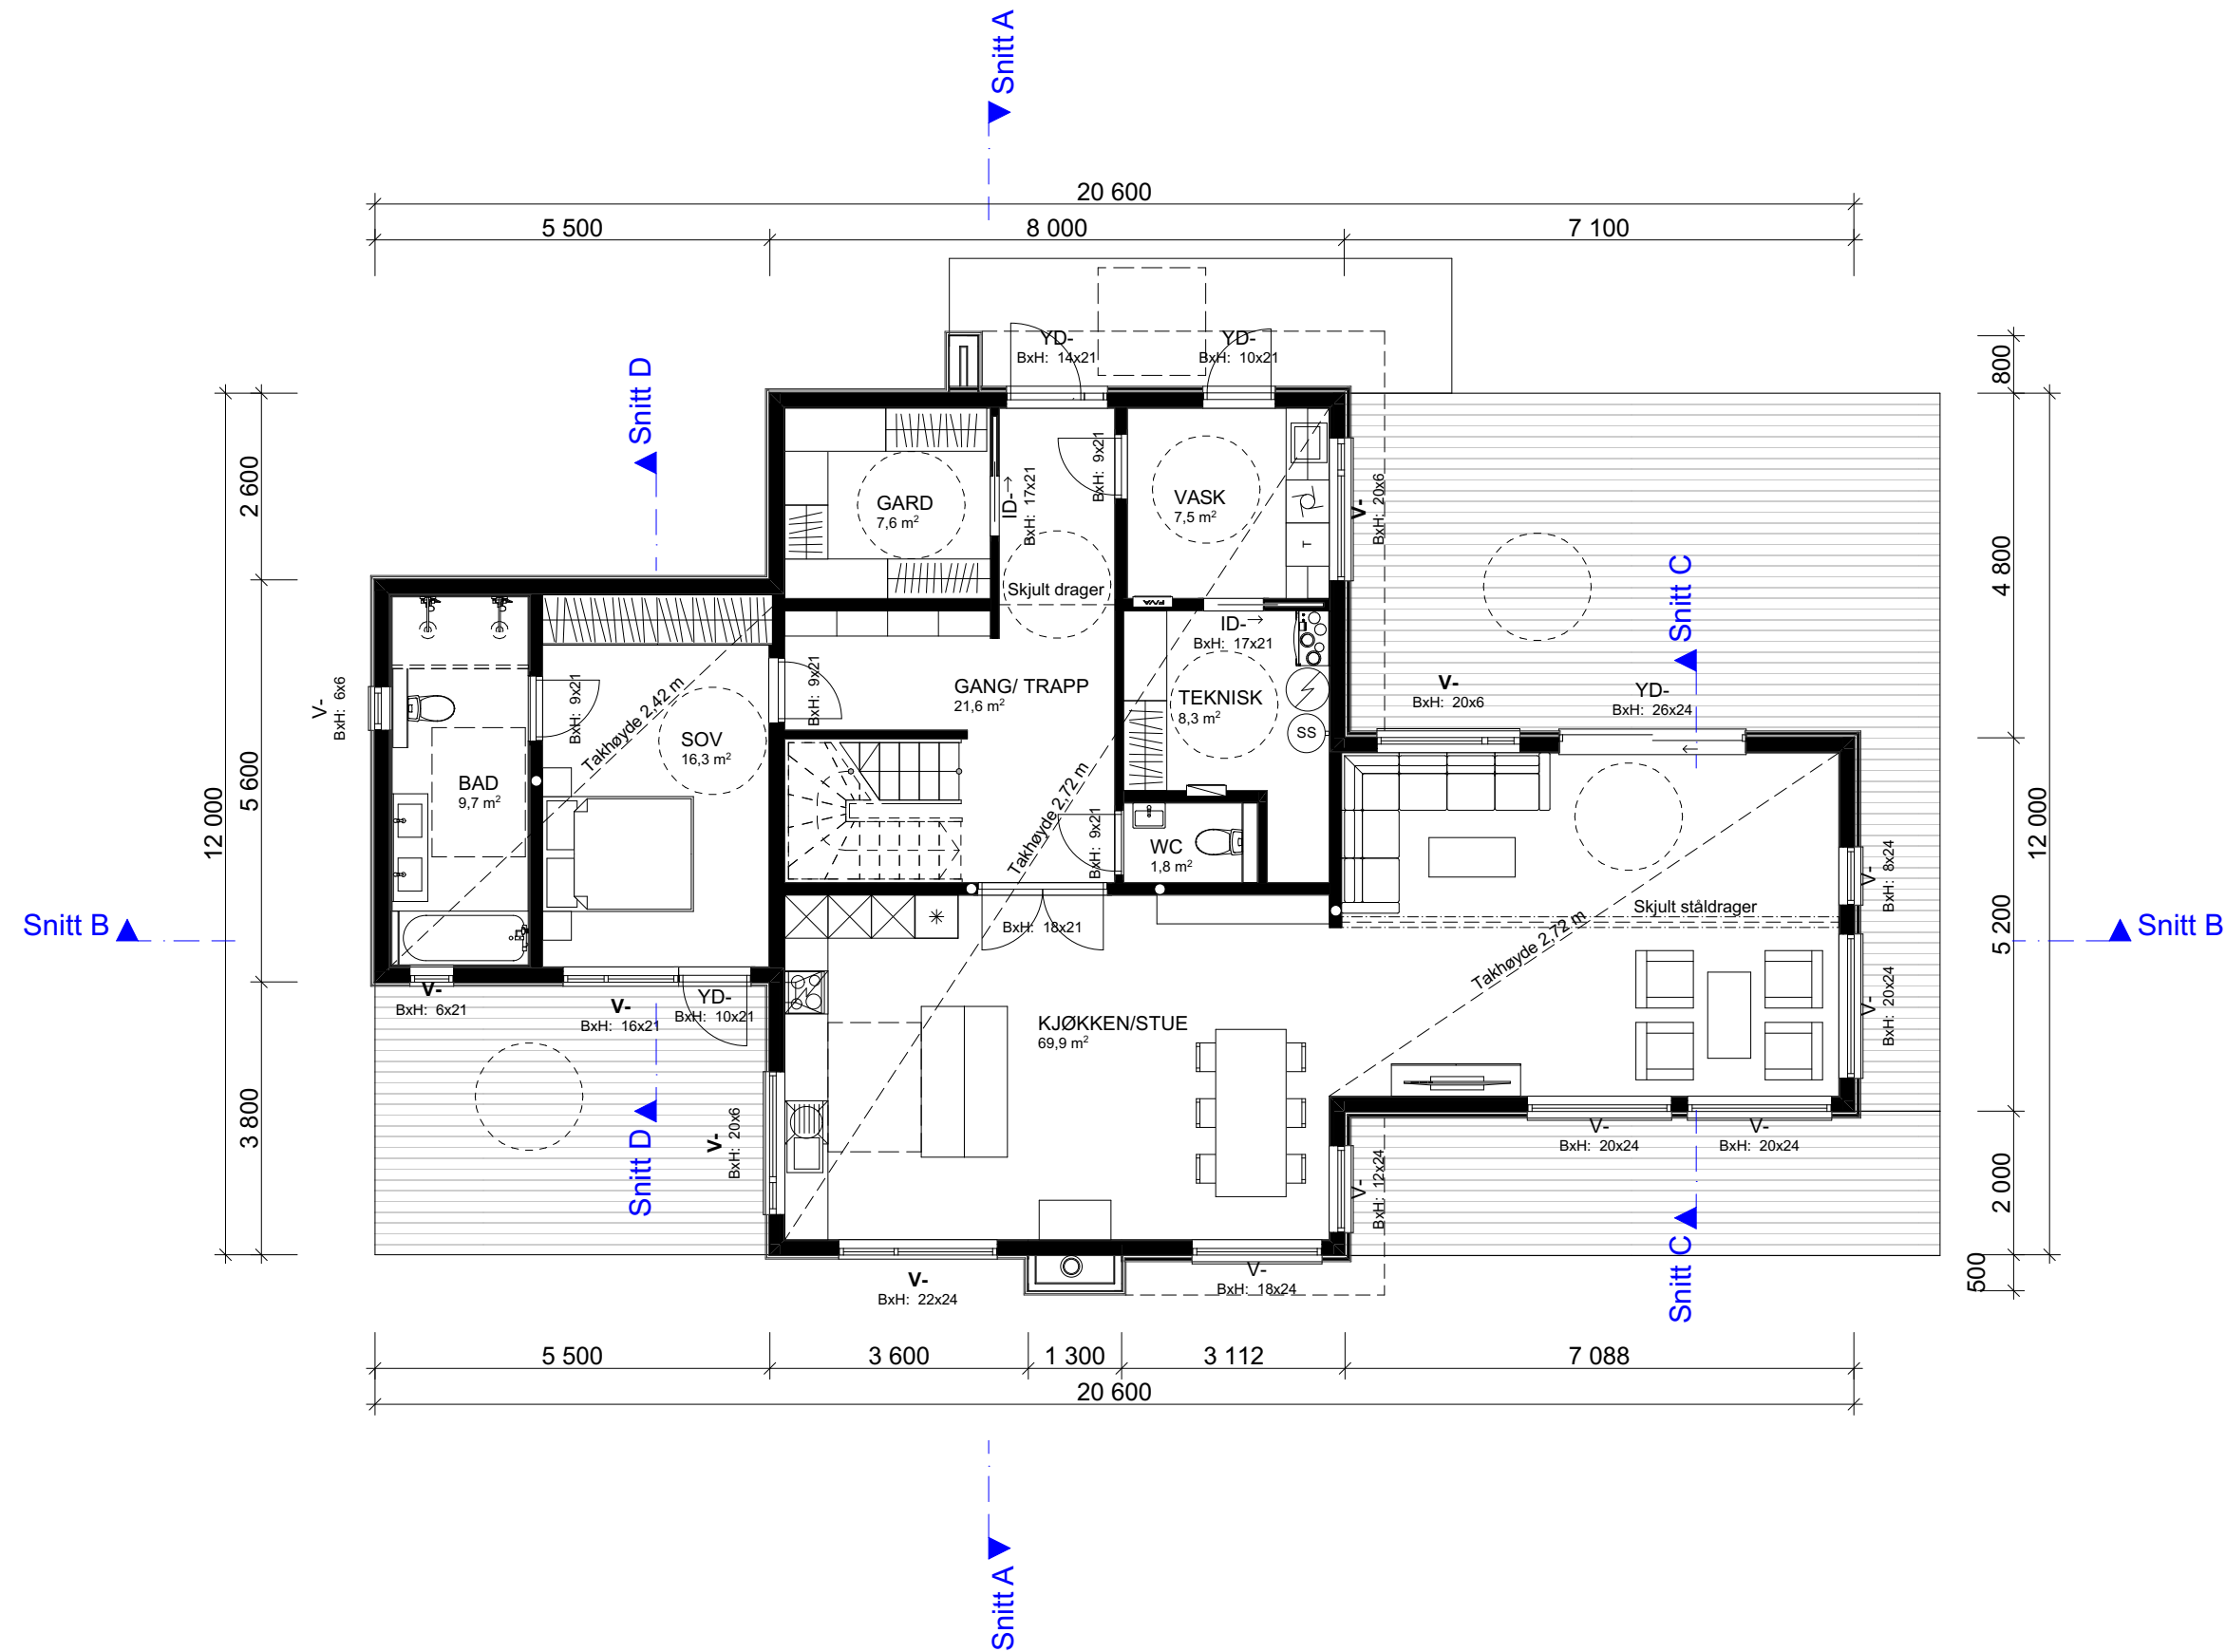

1:100 H. Etasje

	</
--	--	----

[illegible]



						 VESTLANDS HUS Arkitekter Tiltakshaver: Monika Rolfsnes og Jan Helge Skailand Forhandler: VestlandsHus Bømlo Hus Bygg Adresse: 5430 Bømlo					
							Hustype : Spesial	Gnr./Bnr:	101/86	Tegningsnr:	505
							Tiltak : Enebolig			Format:	A3
							Type tegning : Snitt A, Snitt B, Snitt C, Snitt D			Skala:	1:100
							Fase : Forslagstegning			Arkitekt:	lk
							Er tegninger klarert for bestilling,	Nei	Brannklasse: 1	Dato:	15.01.21
							kontrakt og søknad?		Risikoklasse: 4	Prosjektnr:	210002
Rev.	Beskrivelse		Dato	Sign.	Kontor.	VESTLANDSHUS ARKITEKTER AS - 6018 ÅLESUND - TLF 70178900 *TEGNINGEN MÅ HVERKEN HELT ELLER DELVIS KOPIERES ELLER BENYTTES VED TJILJAK SOM VESTLANDSHUS IKKE MEDFØRER ET SÆRLIGT AVTALEDEKT PÅLÅN I ENDRINGS- OG REVISJONSSTADIUM. © 2019 VESTLANDSHUS ARKITEKTER AS					