



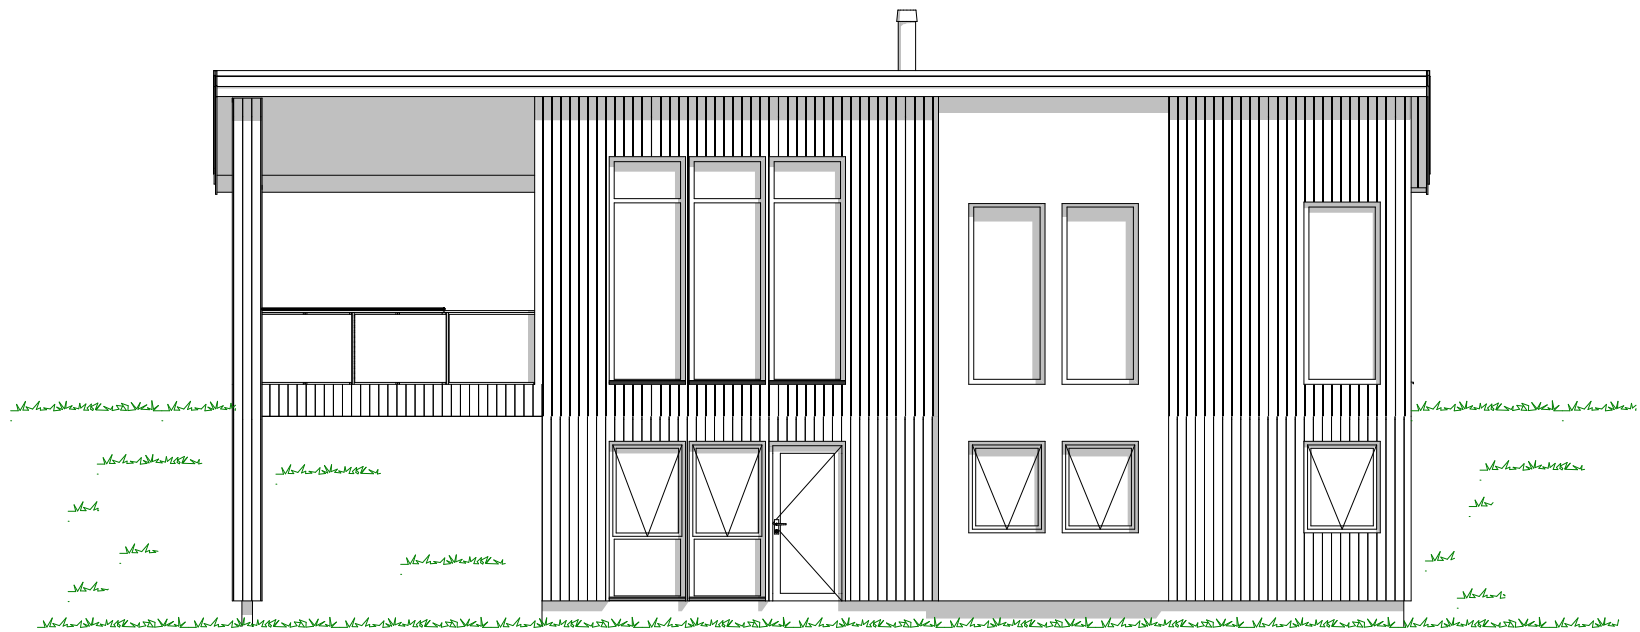


1:100 Fasade Sør

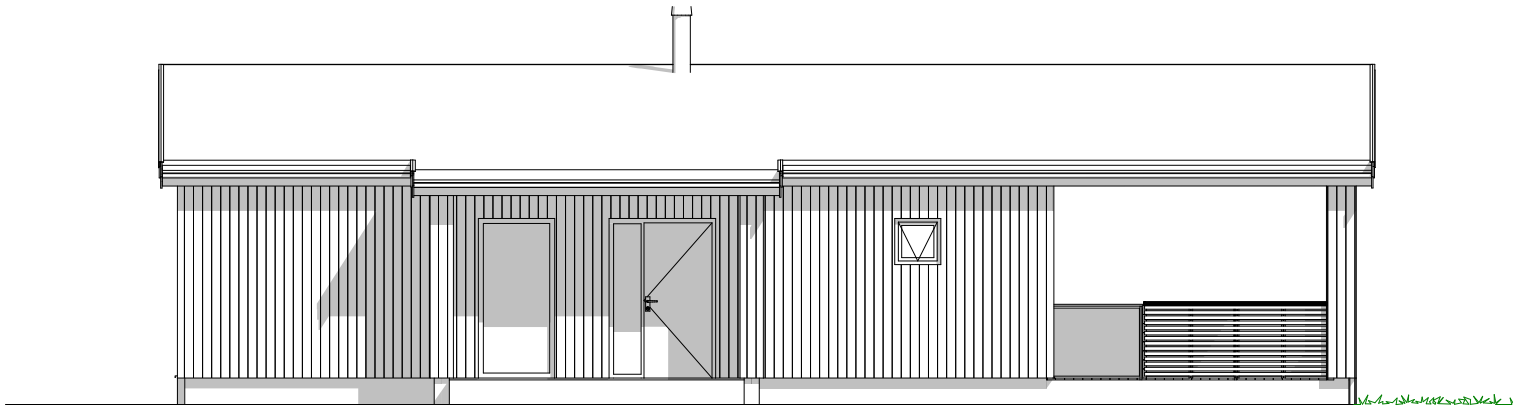


1:100 Fasade Nord

	</
--	--	----

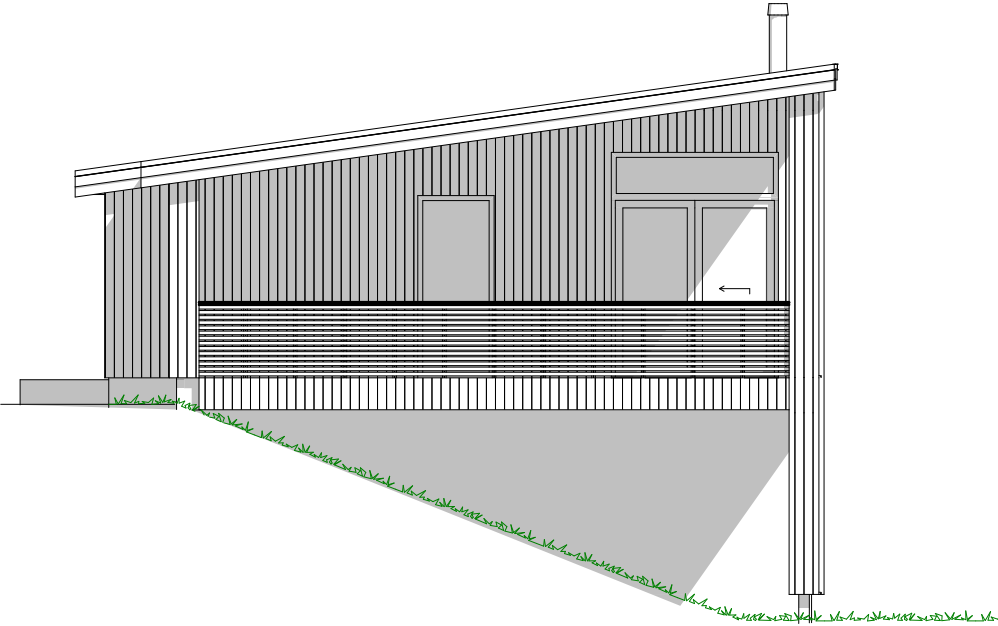

1:100 Fasade Øst

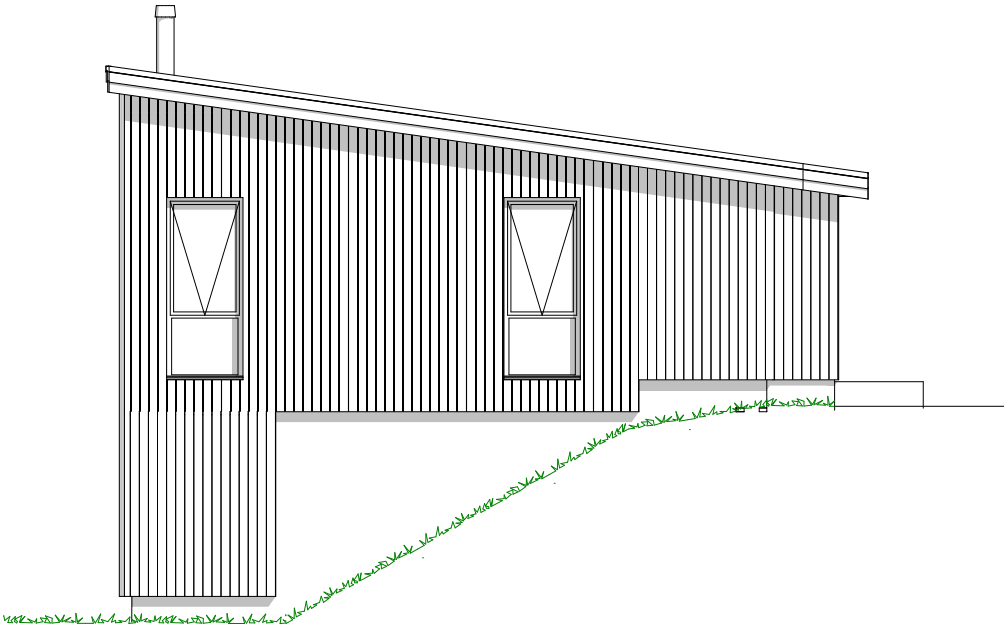


1:100 Fasade Vest

	</
--	--	----




--	--	

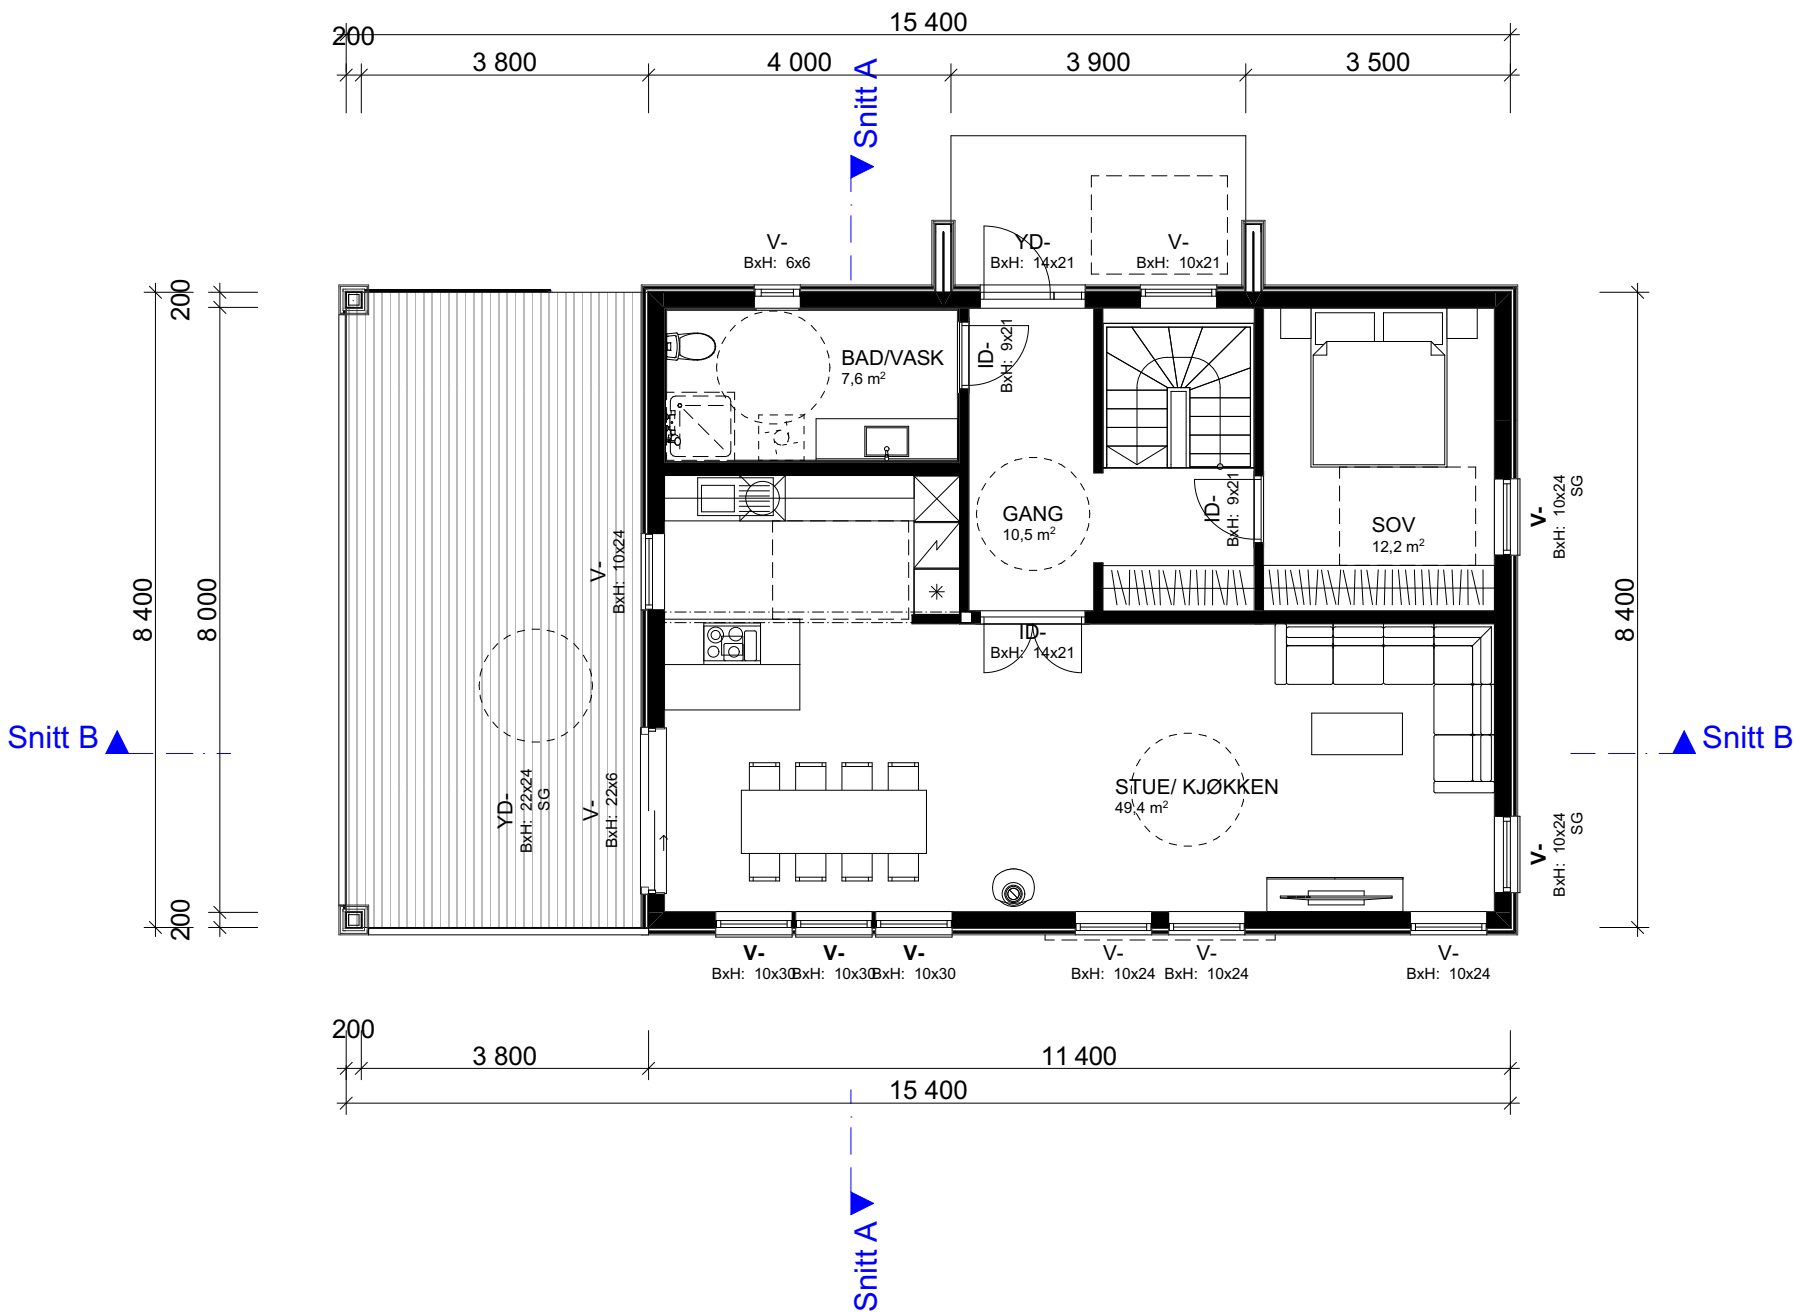

1:100 H. Etasje

--	--	

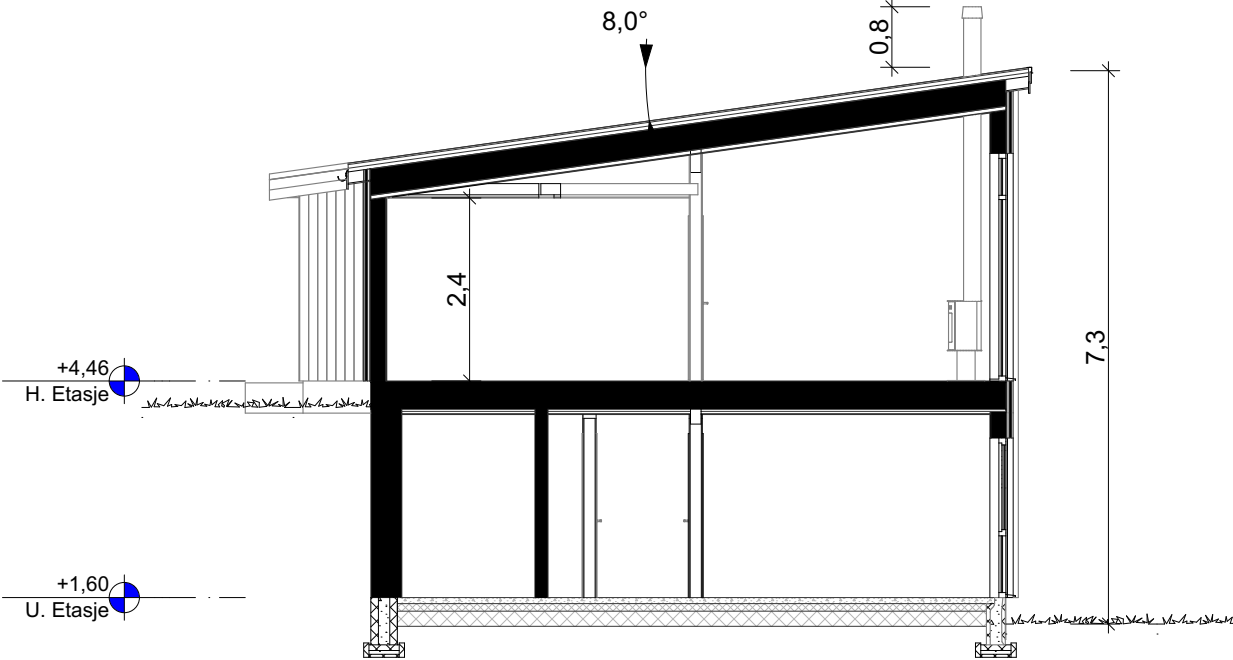

1:100 Snitt A

--	--	

FORUTSETNINGER FOR ARKITEKT TEGNINGER

Kanaler fra ventilasjonsanlegg, vil i noen tilfeller medføre ekstra veggtykkelser eller "kassing", som får mindre konsekvenser for romløsninger
Dette kan eventuelt justeres noe før igangsetting av bygget.

NB! Ved innhenting av pristilbud av ytterdører og vindu, må forutsetningen i varmetapsberegningen legges til grunn. Her blir det forutsatt en maksimal, gjennomsnittlig U-verdi til ytterdører og vindu for bygget.
Høy prosentandel over 20% vindu og dører, har konsekvenser for byggets isolering.

Prosjektert etter TEK 17. Versjon dato 18.01.2018

KRAV TIL GARASJE PÅ TOMT:

Garasje med summen av bruttoareal/BYA alle plan <50 m²:
-Avstand til nabogrense min. 1 m.
-Ingen krav mot egen bolig untatt avstand min. 1 m.
Garasje/bygg med summen av bruttoareal/BYA alle plan >50 m²:
-Min. 4 m avstand til nabogrense.
-Eller < 4 m til grense og brannskille EI 30 til 4 m fra grense
- Ingen krav mot egen bolig untatt min. 1 m avstand
Når den del av bygg som benyttes til garasje måler mer enn 50 m² bruttoareal:
-Krav om min. 4 m til nabogrense og min. 8 m til egen og andres bolig
-Eller kortere avstand og skilt med bygningsdeler i EI 60 mot andre boenheter.
Carport regnes som garasje når den har mer enn 50% yttervegger

Bruk av personsikkerhetsglass i vindu, er markert på plan med SG

HUSBANKFINANSIERING :

Lekkasjetall <
U - verdi vindu/ dør :