





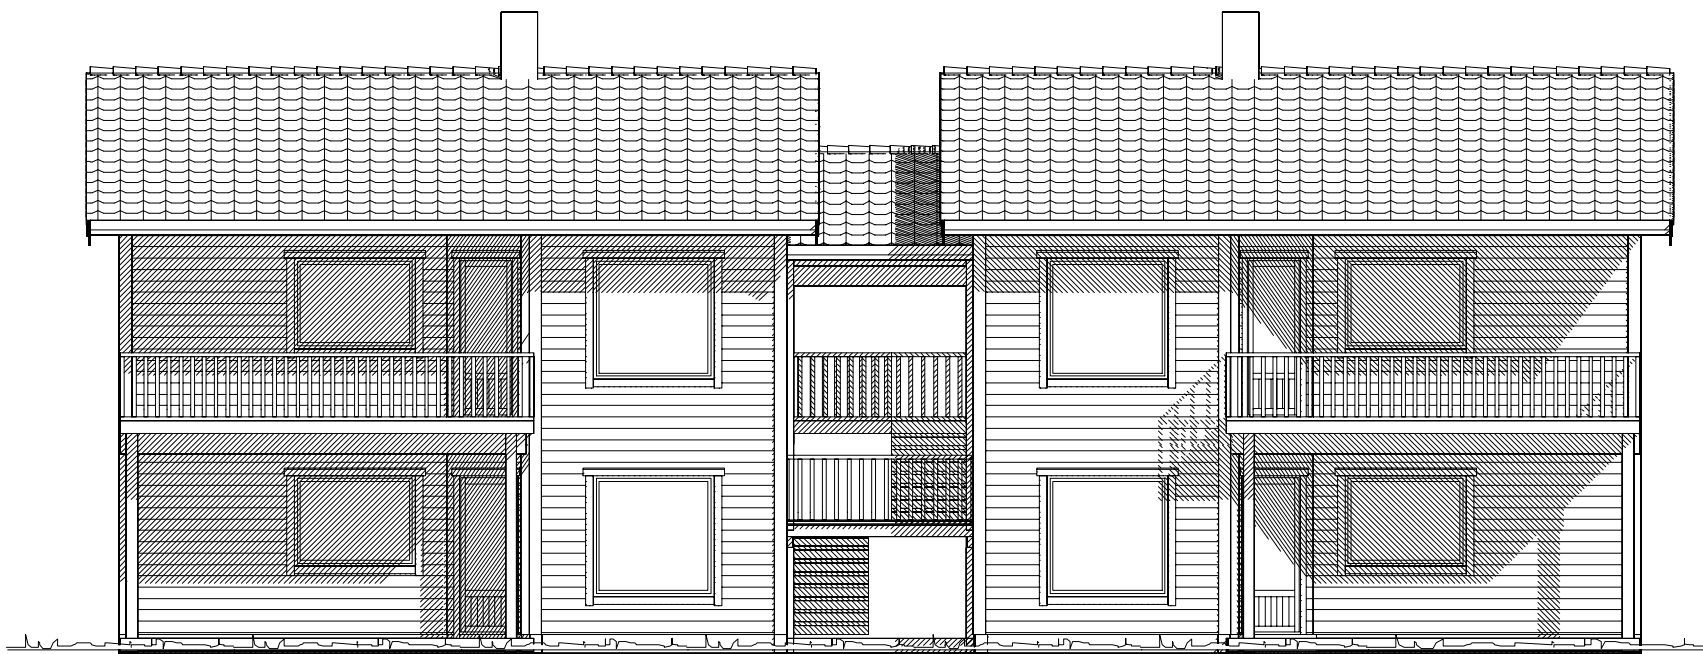


Fasade mot vest

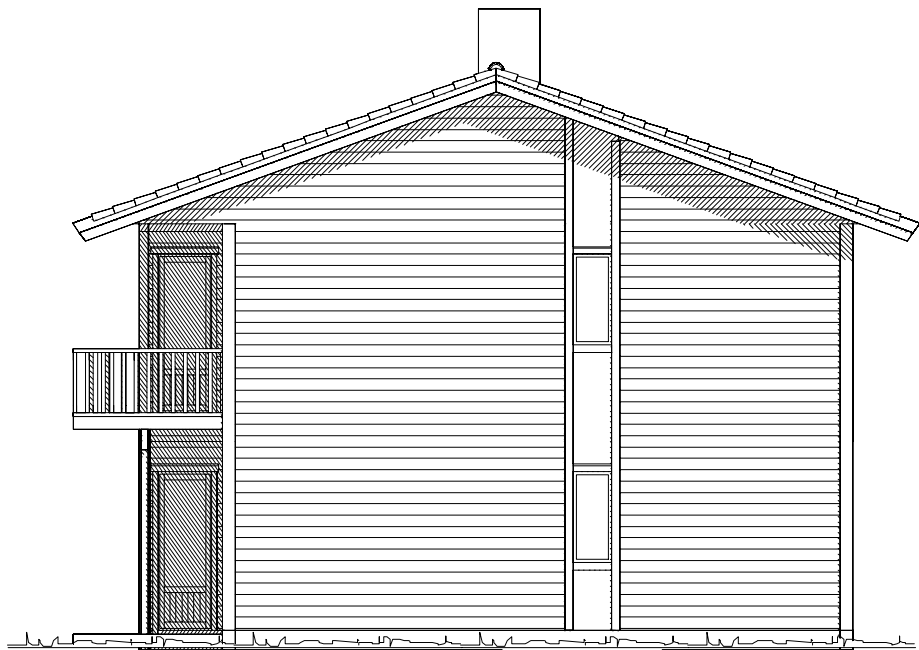

Fasade mot sør

Prosjektert etter TEK 97 rev. 07

   
 Ferdig planert terreng
 Bak / under terreng
 Eksisterende terreng

UTFORMING AV TILTAK BEKREFTES FOREVIST:				
Nabo.nr.	G.nr.	Br.nr.	Dato	Sign.
Nabo.nr.	G.nr.	Br.nr.	Dato	Sign.
Nabo.nr.	G.nr.	Br.nr.	Dato	Sign.
Nabo.nr.	G.nr.	Br.nr.	Dato	Sign.

Tiltakshaver: Eiker Eiendom AS				 VestlandsHus	
Leverandør: Eiker Eiendom AS					
Hustype: Spesial		Fasade 1-2			
Byggeplassens adresse:		ARKIV NR.			
Lille Arosvei 10, Aros				DATO 02.02.10 opv	
				REV.1 12.10.10 opv	
				REV.2 18.11.10 o1	
				REV.3	
				SKALA 1 : 100	
				DATA DESIGN SYSTEM	
G.nr. Br.nr. ER TEGNING KLARERT FOR BESTILLING,KONTRAKT OG SØKNING?				JA	
VestlandsHusgruppens arkitektkontor – 6018 Alesund – Tlf. 70 17 89 00					
TEGNINGEN MÅ HVERKEN HELT ELLER DELVIS KOPIERES ELLER BENYTTES VED TILTAK SOM VESTLANDSHUS IKKE MEDVIRKER I.					






Fasade mot øst

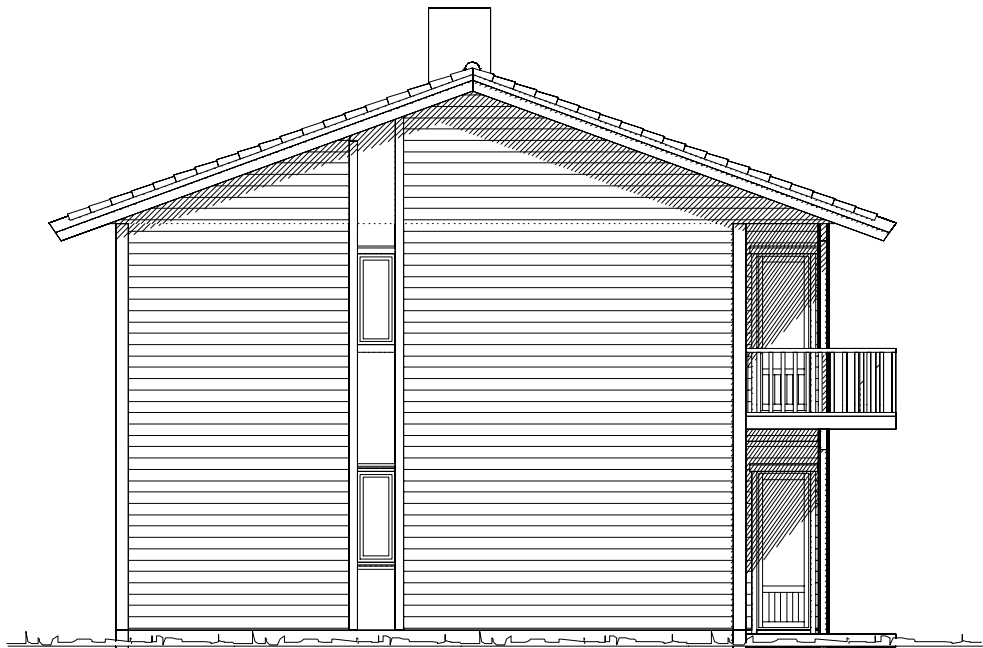



Fasade mot nord

Prosjektert etter TEK 97 rev. 07

    Ferdig planert terreng
 Bak / under terreng
 Eksisterende terreng

UTFORMING AV TILTAK BEKREFTES FOREVIST:				
Nabo.nr.	G.nr.	Br.nr.	Dato	Sign.
Nabo.nr.	G.nr.	Br.nr.	Dato	Sign.
Nabo.nr.	G.nr.	Br.nr.	Dato	Sign.
Nabo.nr.	G.nr.	Br.nr.	Dato	Sign.

Tiltakshaver: Eiker Eiendom AS		 VestlandsHus	
Leverandør: Eiker Eiendom AS			
Hustype: Spesial			
Byggeplassens adresse:		ARKIV NR.	DATO 02.02.10 opv
Lille Arosvei 10, Aros			REV.1 12.10.10 opv
			REV.2 18.11.10 o1
			REV.3
			SKALA 1 : 100
			 DATA DESIGN SYSTEM
G.nr.		Br.nr.	ER TEGNING KLARERT FOR BESTILLING, KONTRAKT OG SØKNING?
			JA
VestlandsHusgruppens arkitektkontor – 6018 Alesund – Tlf. 70 17 89 00			
TEGNINGEN MÅ HVERKEN HELT ELLER DELVIS KOPIERES ELLER BENYTTES VED TILTAK SOM VESTLANDSHUS IKKE MEDVIRKER I.			

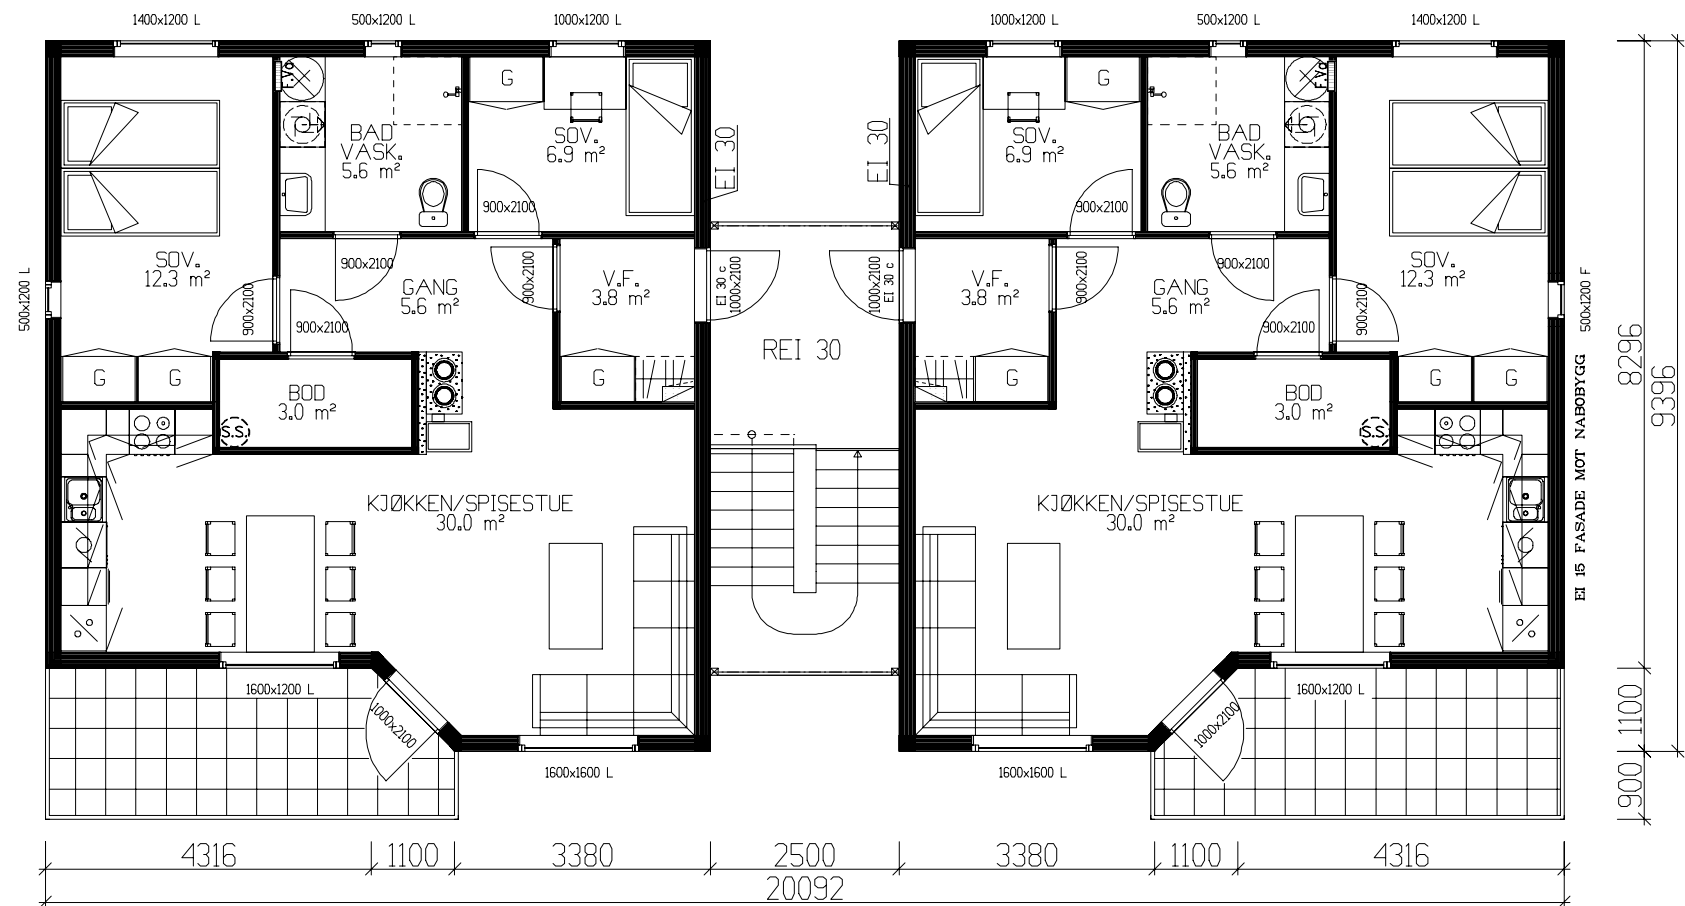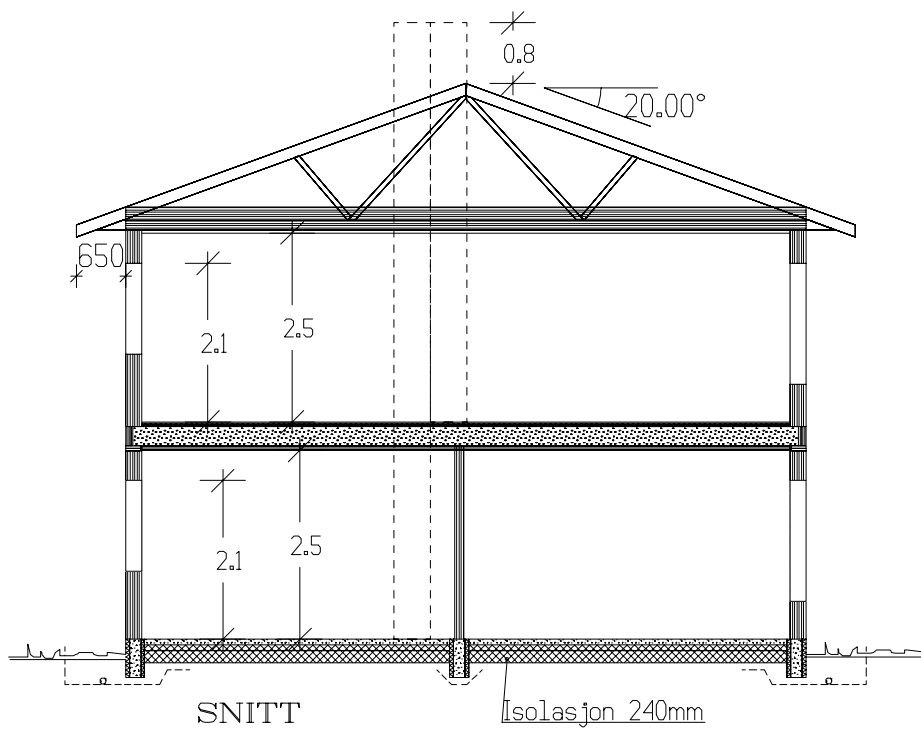

HOVEDPLAN 70,0m² PR. LEILIGHET.

Sportsbod i eget bygg.

Prosjektert etter TEK 97 rev. 07

NB! Ved innhenting av pristilbud av ytterdører og vindu, må forutsetningen i varmetapsberegning legges til grunn. Her blir det forutsatt en maksimal, gjennomsnittlig U-verdi til ytterdører og vindu for bygget.

Gjennomsnittlig U-verdi er her: 1,2

Bruksareal BRA 1 m²		
Arealberegninger	Pr etasje	Sum BRA
1 hht. NS 3940		
U. etg. plan	70.0	70.0
H. etg. plan	70.0	70.0
SUM :	140.0	140.0
BYA :	190.1	190.1
Grunnflate/ fotavtrykk :	154.6	


Tiltakshaver: Eiker Eiendom AS			
Leverandør: Eiker Eiendom AS			
Hustype: Spesial		Plan	
Byggeplassens adresse:		ARKIV NR.	
Lille Arosvei 10, Aros			
G.nr.	B.nr.	ER TEGNING KLARERT FOR BESTILLING, KONTRAKT OG SØKNING?	J A
VestlandsHusgruppens arkitektkontor – 6018 Alesund – Tlf. 70 17 89 00			
TEGNINGEN MÅ HVERKEN HELT ELLER DELVIS KOPIERES ELLER BENYTTES VED TILTAK SOM VESTLANDSHUS IKKE MEDVIRKER I.			

DATO	02.02.10	opv
REV.1	12.10.10	opv
REV.2	18.11.10	o1
REV.3		
SKALA	1 : 100	
DATA DESIGN SYSTEM		

TRYGGE HJEM	
Tegningsnr.	503
Prosj.nr.	5190



TRYGGE HJEM

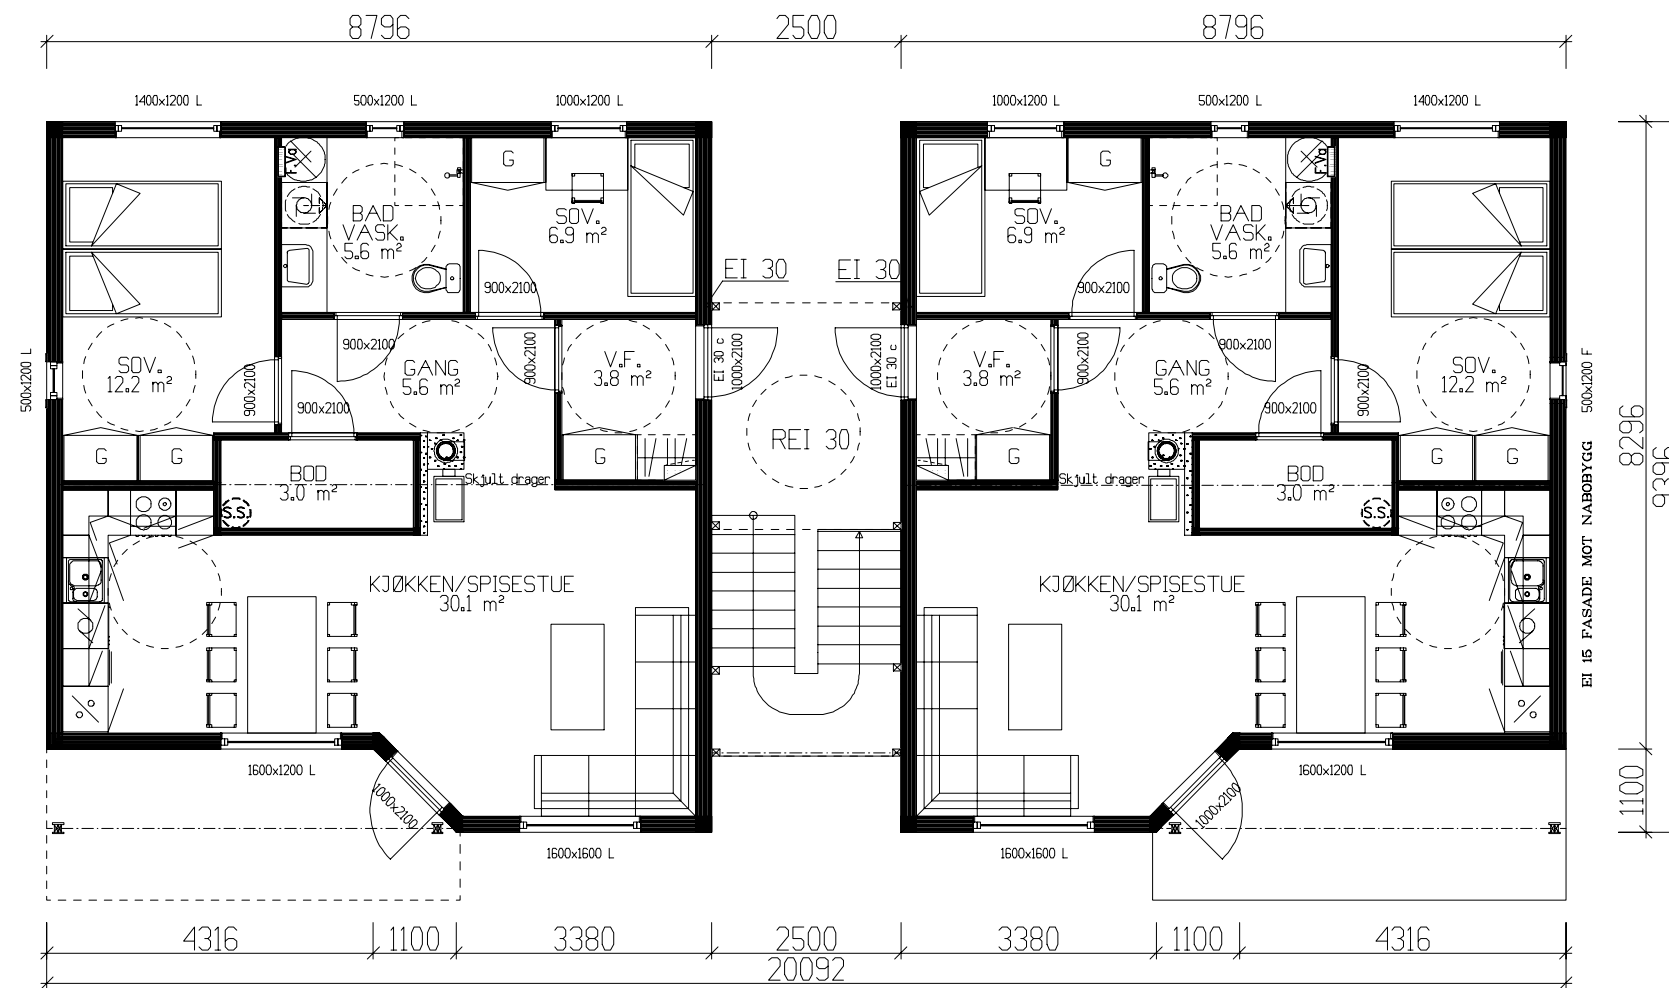

UNDERETASJE 70,0m² PR. LEILIGHET.

Tiltakshaver: Eiker Eiendom AS				 VestlandsHus
Leverandør: Eiker Eiendom AS				
Hustype: Spesial		Plan	DATO 02.02.10 opv	
Byggeplassens adresse:		ARKIV NR.	REV.1 12.10.10 opv	
Lille Arosvei 10, Aros			REV.2 18.11.10 o1	TRYGGE HJEM
			REV.3	Tegningsnr. 504
			SKALA 1 : 100	Prosj.nr. 5190
G.nr.	Br.nr.	ER TEGNING KLARERT FOR BESTILLING, KONTRAKT OG SØKNING?		
		JA		
VestlandsHusgruppens arkitektkontor – 6018 Alesund – Tlf. 70 17 89 00				
TEGNINGEN MÅ HVERKEN HELT ELLER DELVIS KOPIERES ELLER BENYTTES VED TILTAK SOM VESTLANDSHUS IKKE MEDVIRKER I.				