




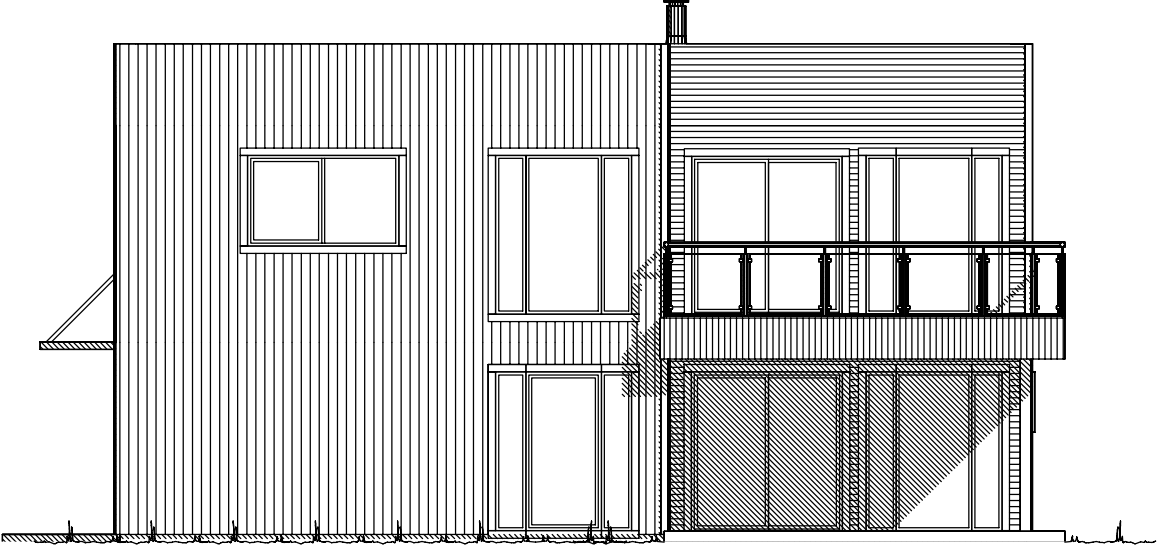

Fasade mot nordvest.

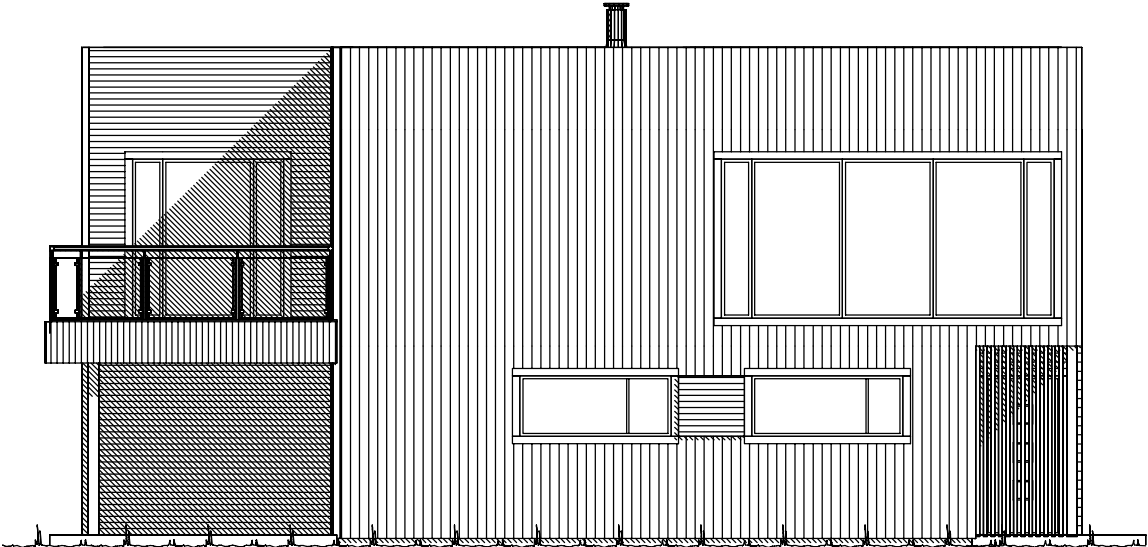


Fasade mot sørvest.

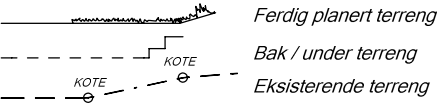


UTFORMING AV TILTAK BEKREFTES FOREVIST:				
Nabo.nr.	G.nr.	Br.nr.	Dato	Sign.
Nabo.nr.	G.nr.	Br.nr.	Dato	Sign.
Nabo.nr.	G.nr.	Br.nr.	Dato	Sign.
Nabo.nr.	G.nr.	Br.nr.	Dato	Sign.


		Tiltakshaver: Hilde og Helge Gunnerud	
		Forhandler: Mæland Bygg AS	
Hustype: Falketind		Fasade 1 og 2	
Byggeplassens adresse: Gosenbakken 9 4041 Hafrsfjord		ARKIV NR.:	
G.nr. 38	Br.nr. 854	Er tegning klarert for bestilling, kontrakt og søkning ?	Ja
DATO 01.09.17 OMK			
REV.1 23.11.17 OMK			
REV.2 07.12.17 Ik		SKALA 1 : 100	
REV.3 11.01.18 Ik		Tegningsnr. 501	
REV.4 02.02.18 Ik		Prosj.nr. 170141	
DATA DESIGN SYSTEM			
VESTLANDSHUSGRUPPENS ARKITEKTKONTOR - 6018 ÅLESUND - TLF. 70 17 89 00			
TEGNINGEN MÅ HVERKEN HELT ELLER DELVIS KOPIERES ELLER BENYTTES VED TILTAK SOM VESTLANDSHUS IKKE MEDVIRKER I.			

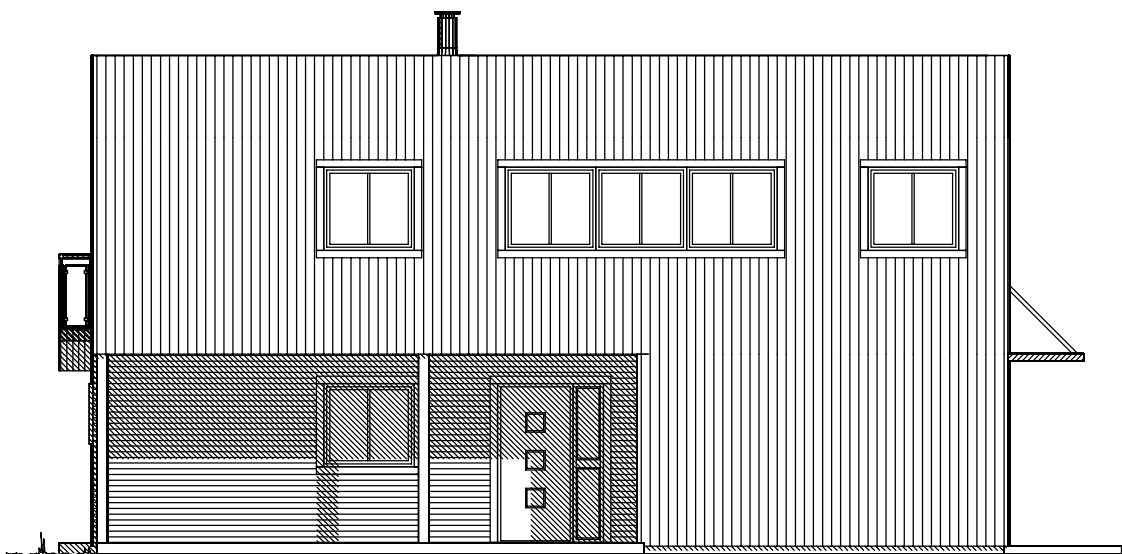

Fasade mot sørøst.

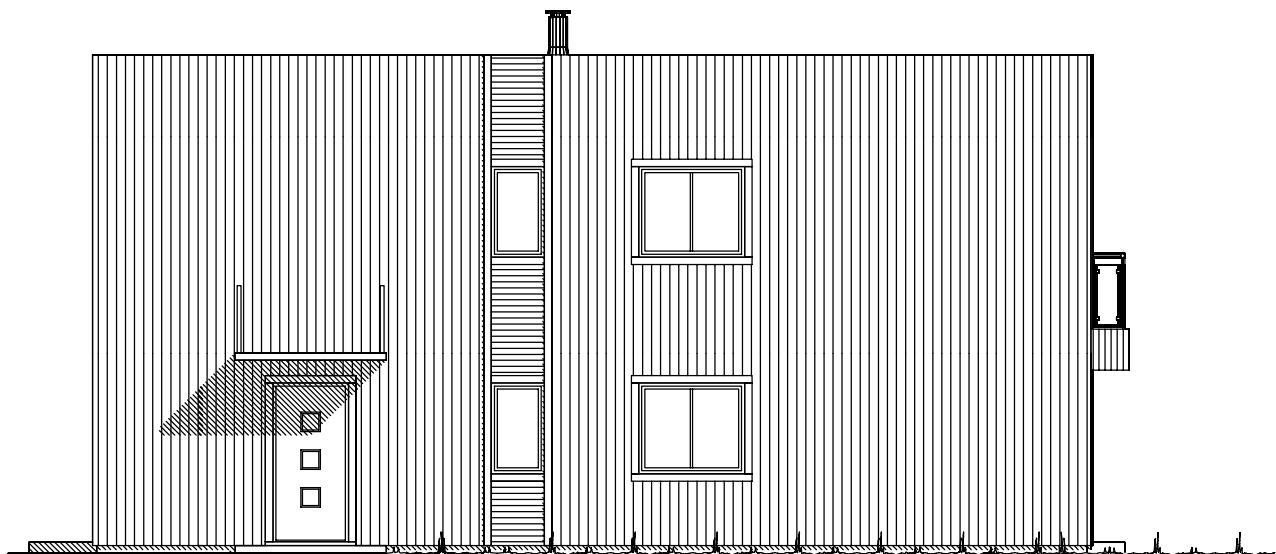

Fasade mot nordøst.

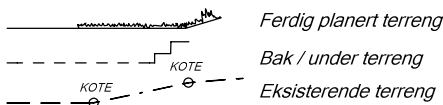

UTFORMING AV TILTAK BEKREFTES FOREVIST:				
Nabo.nr.	G.nr.	Br.nr.	Dato	Sign.
Nabo.nr.	G.nr.	Br.nr.	Dato	Sign.
Nabo.nr.	G.nr.	Br.nr.	Dato	Sign.
Nabo.nr.	G.nr.	Br.nr.	Dato	Sign.

		Tiltakshaver: Hilde og Helge Gunnerud	
		Forhandler: Mæland Bygg AS	
Hustype: Falketind		Fasade 3 og 4	
Byggeplassens adresse:		ARKIV NR.:	
Gosenbakken 9 4041 Hafrsfjord			
G.nr. 38	Br.nr. 854	Er tegning klarert for bestilling, kontrakt og søkning ?	Ja
VESTLANDSHUSGRUPPENS ARKITEKTKONTOR - 6018 ÅLESUND - TLF. 70 17 89 00			
TEGNINGEN MÅ HVERKEN HELT ELLER DELVIS KOPIERES ELLER BENYTTES VED TILTAK SOM VESTLANDSHUS IKKE MEDVIRKER I.			


DATO 01.09.17 OMK	
REV.1 23.11.17 OMK	
REV.2 07.12.17 Ik	SKALA 1 : 100
REV.3 11.01.18 Ik	Tegningsnr. 502
REV.4 02.02.18 Ik	Prosj.nr. 170141

 DATA DESIGN SYSTEM

REV.4 08.02.18 Ik



H. ETG. PLAN: 114,7 m² + SPORT 5,3 m² BRA

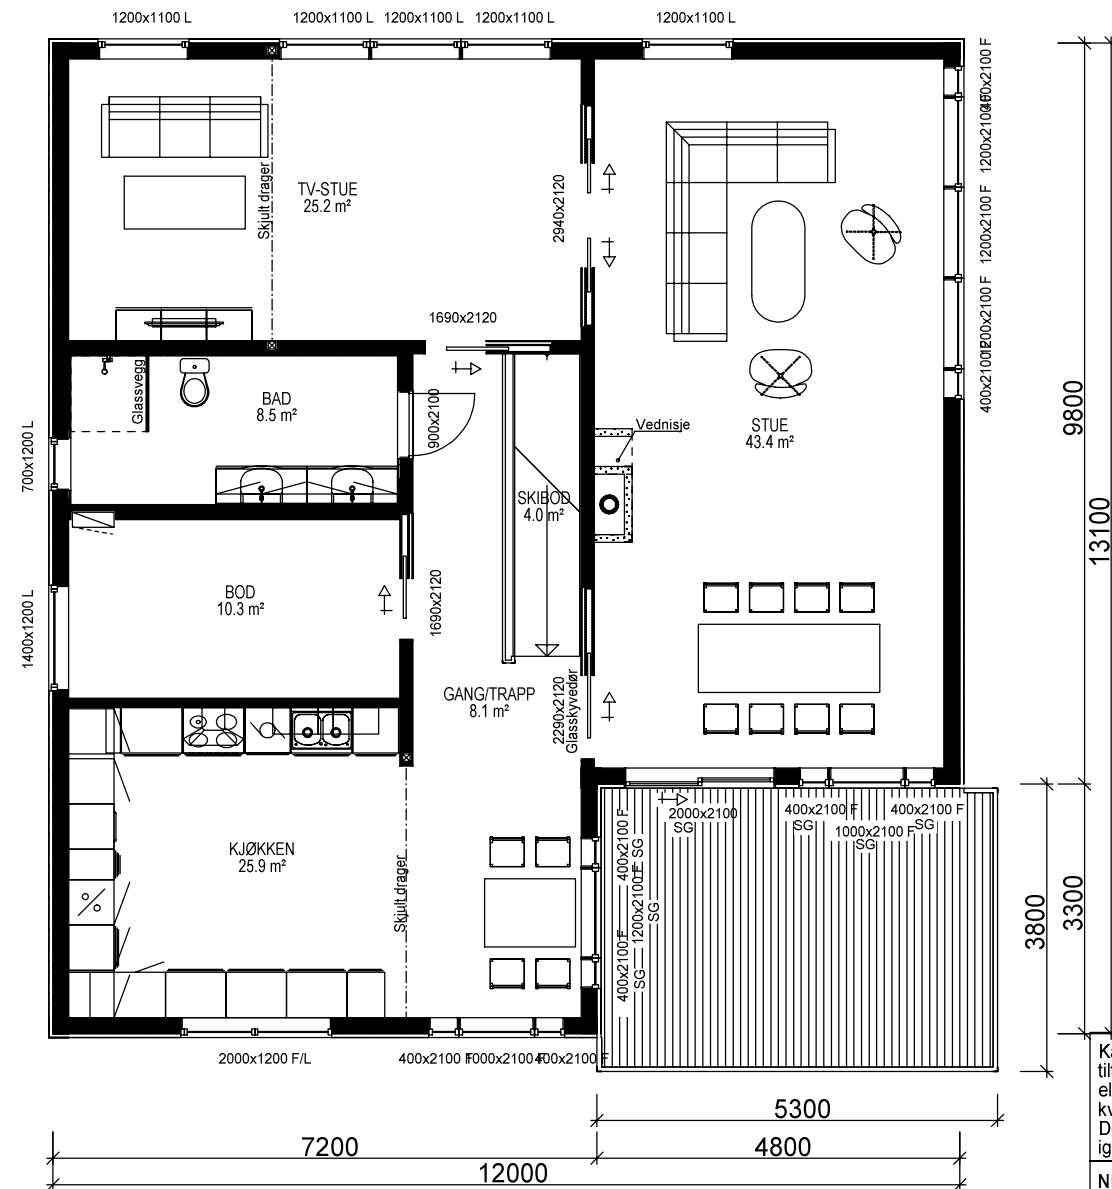

2. ETG. PLAN: 130,9 m² BRA

Bygning i:
Risikoklasse 4
Brannklasse 1

Kanaler fra ventilasjonsanlegg, vil i noen tilfeller medføre ekstra veggtykkelser eller "kassing", som får mindre konsekvenser for romløsninger. Dette kan eventuelt justeres noe før igangsetting av bygget.

NB! Ved innhenting av pristilbud av ytterdører og vindu, må forutsetningen i varmetapsberegningen legges til grunn. Her blir det forutsatt en maksimal, gjennomsnittlig U-verdi til ytterdører og vindu for bygget. Høy prosentandel over 20% vindu og dører, har konsekvenser for byggets isolering.

% vindu- og dørareal er beregnet til: 25 %
Gjennomsnittlig U-verdi er her: 1,0

Lekkasjetall 1.0
U-verdi vindu/dør 1.0

Bruk av personsikkerhetsglass i vindu,
er markert på plan med SG



Arealberegninger i hht. NS 3940	Bruksareal BRA i m²			P-ROM Primære rom
	Pr etasje	Utvendig bod/garasje	Åpent over- bygg areal og carport	
H. etg. plan	114.7	5.4	22.8	142.9
2. etg. plan	130.9	0.0	0.0	130.9
SUM :	245.6	5.4	22.8	273.8
BYA :	134.0	0.0	29.3	163.3
Grunnflate/ fotavtrykk :	131.3			

Prosjekteres etter TEK10 - 09.12.16 NR 1564

REV.4 08.02.18

VESTLANDS HUS		Tiltakshaver: Hilde og Helge Gunnerud	
Hustype: Falketind		Forhandler: Mæland Bygg AS	
Byggeplassens adresse: Gosenbakken 9 4041 Hafslsfjord		ARKIV NR.:	
G.nr. 38 Br.nr. 854		Er tegning klarert for bestilling, kontrakt og søkning ?	
Ja		Ja	
VESTLANDSHUSGRUPPENS ARKITEKTKONTOR - 6018 ÅLESUND - TLF. 70 17 89 00		TEGNINGEN MÅ HVERKEN HELT ELLER DELVIS KOPIERES ELLER BENYTTES VED TILTAK SOM VESTLANDSHUS IKKE MEDVIRKER I.	

DATO 01.09.17 OMK	
REV.1 23.11.17 OMK	
REV.2 07.12.17 lk	SKALA 1 : 100
REV.3 11.01.18 lk	Tegningsnr. 503
REV.4 02.02.18 lk	Prosj.nr. 170141

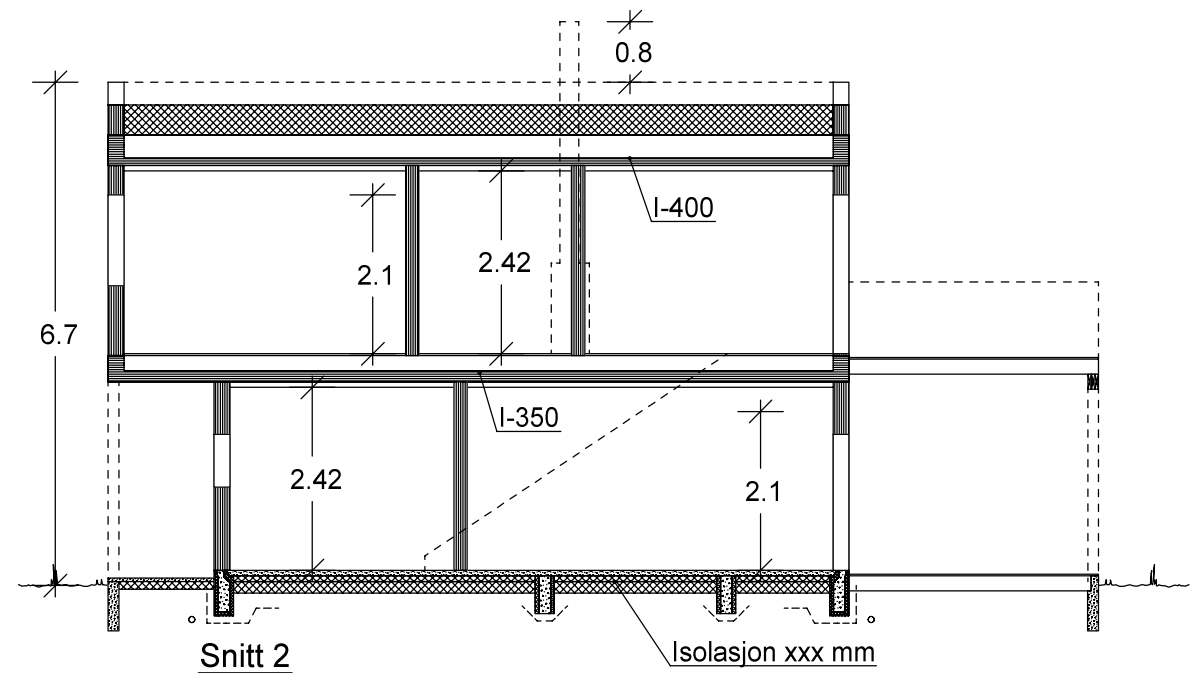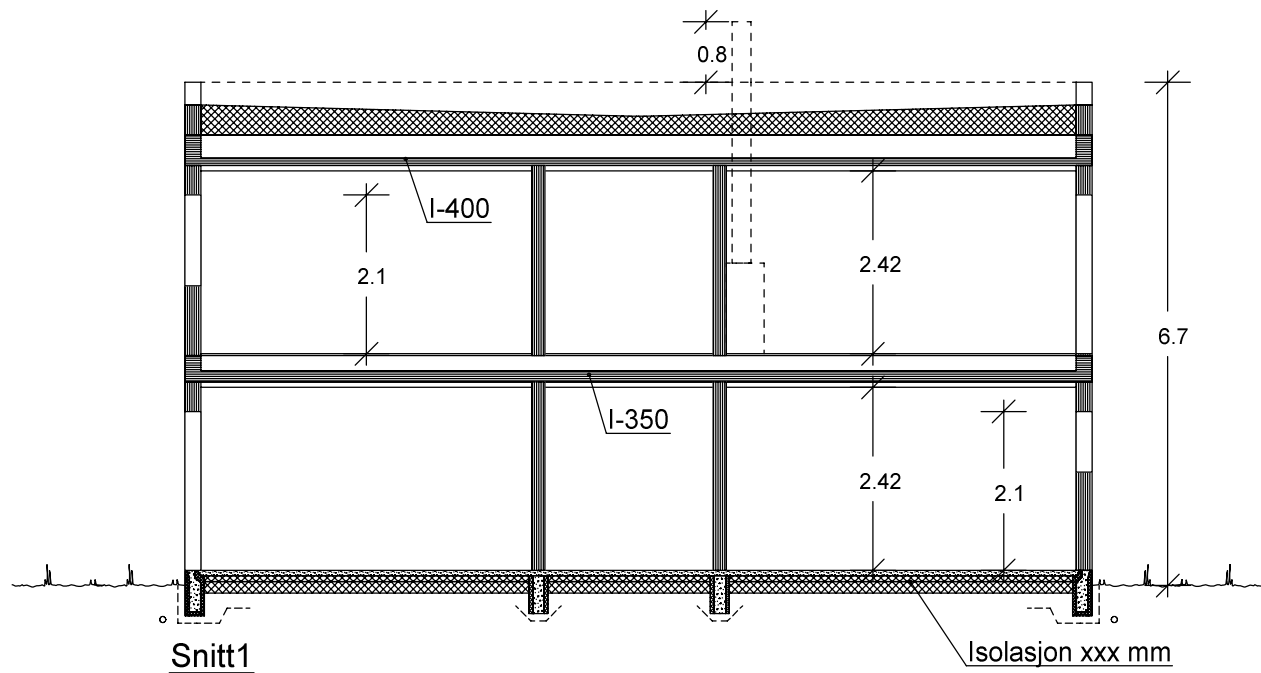

REV.4 08.02.18 Ik

VESTLANDS HUS		Tiltakshaver: Hilde og Helge Gunnerud	
		Forhandler: Mæland Bygg AS	
Hustype: Falketind		Snitt	
Byggeplassens adresse:		ARKIV NR.:	
Gosenbakken 9 4041 Hafsfjord			
G.nr. 38	Br.nr. 854	Er tegning klarert for bestilling, kontrakt og søkning ?	Ja
VESTLANDSHUSGRUPPENS ARKITEKTKONTOR - 6018 ÅLESUND - TLF. 70 17 89 00		TEGNINGEN MÅ HVERKEN HELT ELLER DELVIS KOPIERES ELLER BENYTTES VED TILTAK SOM VESTLANDSHUS IKKE MEDVIRKER I.	

DATO 01.09.17 OMK	
REV.1 23.11.17 OMK	
REV.2 07.12.17 Ik	SKALA 1 : 100
REV.3 11.01.18 Ik	Tegningsnr. 504
REV.4 02.02.18 Ik	Prosj.nr. 170141