


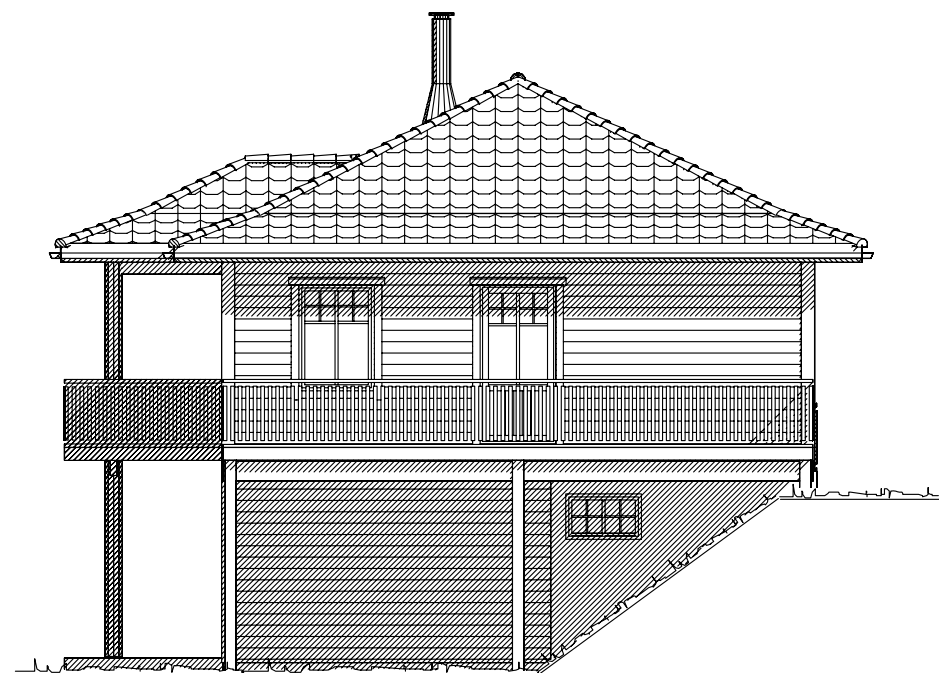



Fasade mot _____.




Fasade mot _____.

UTFORMING AV TILTAK BEKREFTES FOREVIST:


Nabo.nr.	G.nr.	Br.nr.	Dato	Sign.
Nabo.nr.	G.nr.	Br.nr.	Dato	Sign.
Nabo.nr.	G.nr.	Br.nr.	Dato	Sign.
Nabo.nr.	G.nr.	Br.nr.	Dato	Sign.

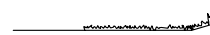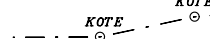 Ferdig planert terreng
 Bak / under terreng
 Eksisterende terreng



Tiltakshaver: Anders Odenmarck				 VestlandsHus
Leverandør: Tømrerbygg AS				
Hustype: Karitinden		Fasade 1-2	DATO 14.04.09	
Byggeplassens adresse:		ARKIV NR.	REV.1 24.06.10 opv	
Skråveien 40, Ski			REV.2	TRYGGE HJEM
G.nr. 138 Br.nr. 148		ER TEGNING KONTROLLERT I H.T. SJEKKLISTER ?	JA	Tegningsnr. 501
			SKALA 1 : 100	Prosj.nr. 538o
			 DATA DESIGN SYSTEM	
VestlandsHusgruppens arkitektkontor – 6018 Alesund – Tlf. 70 17 89 00				
TEGNINGEN MÅ HVERKEN HELT ELLER DELVIS KOPIERES ELLER BENYTTES VED TILTAK SOM VESTLANDSHUS IKKE MEDVIRKER I.				

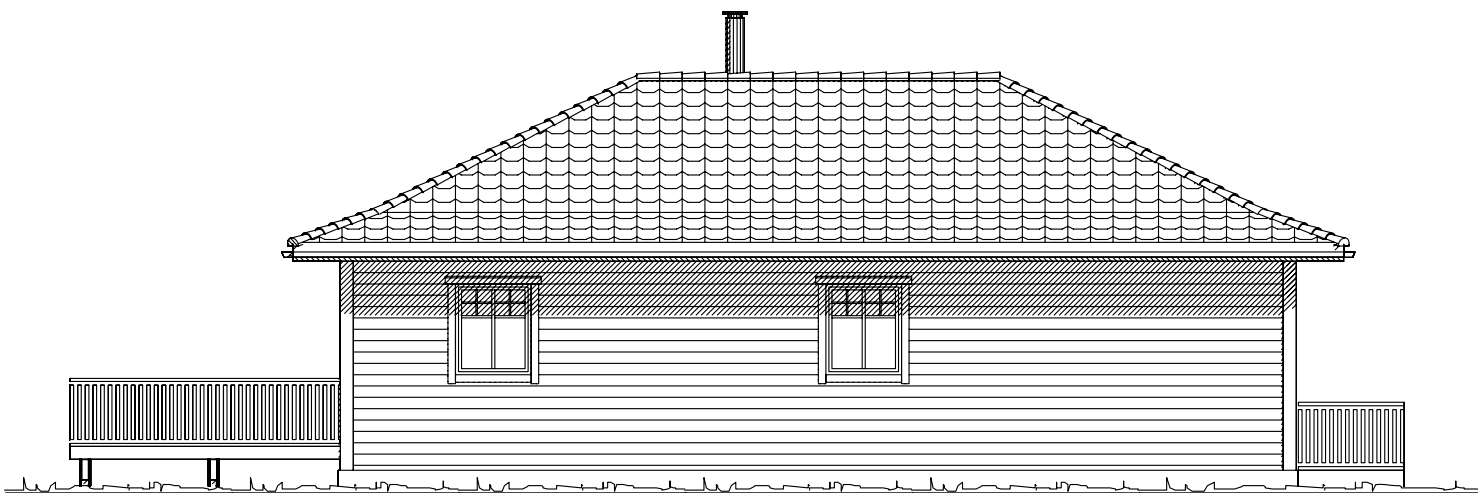

Fasade mot _____.

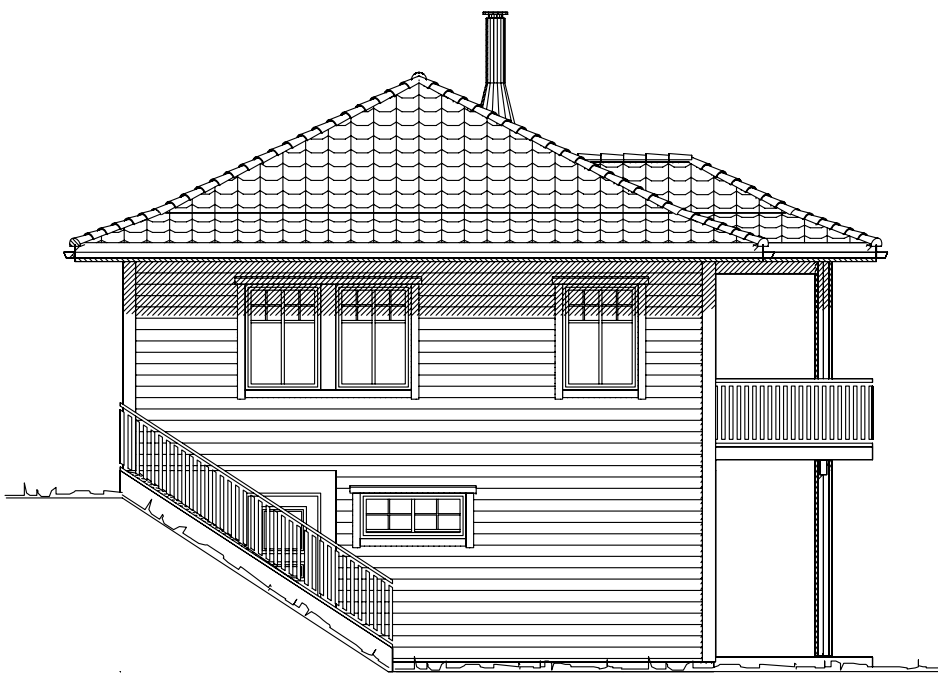


Fasade mot _____.

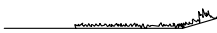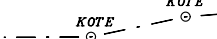
 Ferdig planert terreng
 Bak / under terreng
 Eksisterende terreng

UTFORMING AV TILTAK BEKREFTES FOREVIST:				
Nabo.nr.	G.nr.	Br.nr.	Dato	Sign.
Nabo.nr.	G.nr.	Br.nr.	Dato	Sign.
Nabo.nr.	G.nr.	Br.nr.	Dato	Sign.
Nabo.nr.	G.nr.	Br.nr.	Dato	Sign.


Tiltakshaver: Anders Odenmarck				 VestlandHus
Leverandør: Tømrerbygg AS				
Hustype: Karitinden		Fasade 3-4	DATO 14.04.09	
Byggeplassens adresse:		ARKIV NR.	REV.1 24.06.10 opv	
Skråveien 40, Ski			REV.2	TRYGGE HJEM
G.nr. 138 Br.nr. 148		ER TEGNING KONTROLLERT I H.T. SJEKKLISTER ?	JA	Tegningsnr. 502
			SKALA 1 : 100	Prosj.nr. 538o
			 DATA DESIGN SYSTEM	
VestlandsHusgruppens arkitektkontor – 6018 Alesund – Tlf. 70 17 89 00				
TEGNINGEN MÅ HVERKEN HELT ELLER DELVIS KOPIERES ELLER BENYTTES VED TILTAK SOM VESTLANDSHUS IKKE MEDVIRKER I.				

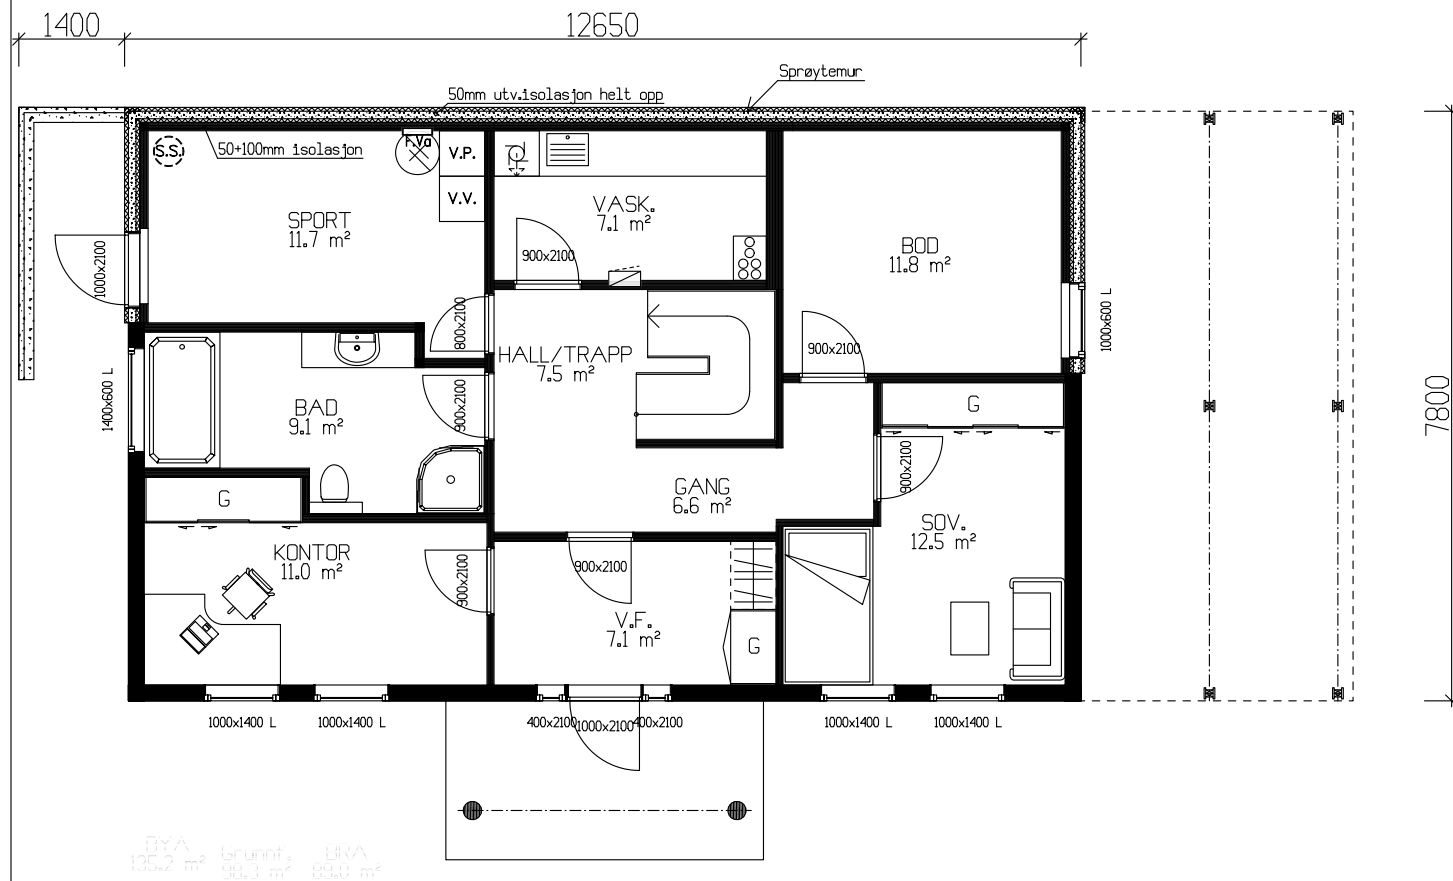

UNDERETASJE 89,0m² BRA

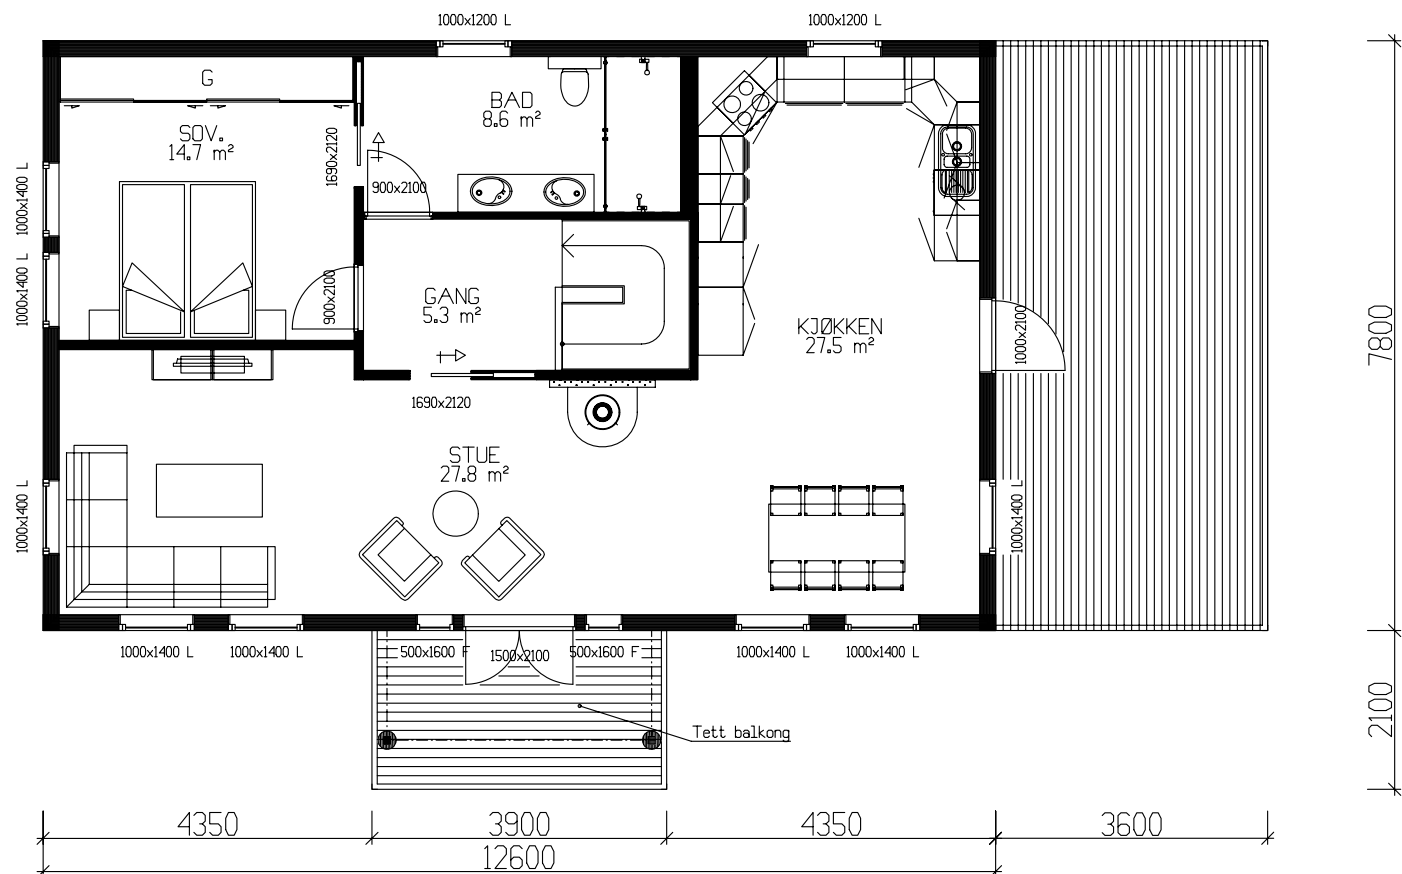

HOVEDPLAN 89,9m² BRA

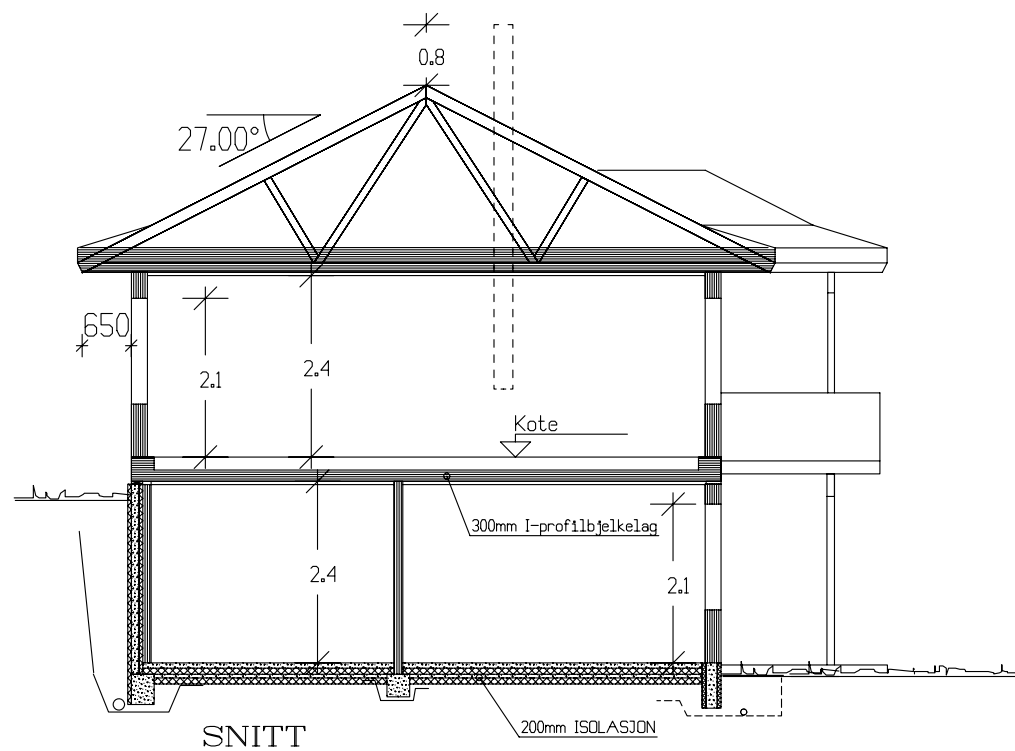

Arealberegninger i hht. NS 3940	Bruksareal BRA i m²	
	Pr etasje	Sum BRA
U. etg. plan	89.0	89.0
H. etg. plan	89.9	89.9
SUM :	178.9	178.9
BYA :	135.2	135.2
Grunnflate/ fotavtrykk :	98.3	

Tiltakshaver: Anders Odenmarck					 VestlandsHus TRYGGE HJEM Tegningsnr. 503 Prosj.nr. 5380
Leverandør: Tømrerbygg AS					
Hustype: Karitinden		Plan-snitt		DATO 14.04.09 REV.1 24.06.10 opv REV.2 REV.3 SKALA 1 : 100	
Byggeplassens adresse: Skråveien 40, Ski			ARKIV NR.		
G.nr. 138	Br.nr. 148	ER TEGNING KONTROLLERT I H.T. SJEKKLISTER ?		JA	
VestlandsHusgruppens arkitektkontor – 6018 Alesund – Tlf. 70 17 89 00					 DATA DESIGN SYSTEM
TEGNINGEN MÅ HVERKEN HELT ELLER DELVIS KOPIERES ELLER BENYTTES VED TILTAK SOM VESTLANDSHUS IKKE MEDVIRKER I.					

NB!! Ved innhenting av pristilbud av ytterdører og vindu, må forutsetningen i varmetapsberegningen legges til grunn. Her blir det forutsatt en maksimal, gjennomsnittlig U-verdi til ytterdører og vindu for bygget. Gjennomsnittlig U-verdi er her: 1.2