

Prosjekttegninger

Tiltakshaver : Margareth Myklebust
Gårds- og bruksnummer : 7/297

Forhandler : Nordfjord Hus AS



Tegningene leveres av :

 **VESTLANDS HUS**
Arkitekter



1:100 Fasade Sør



1:100 Fasade Øst



1:100 Fasade Nord



1:100 Fasade Vest

P-ROM		
	H-etg.	116,1
	2-etg.	110,2
		226,2 m²

Tiltakshaver **Margareth Myklebust**
 Forhandler **Nordfjord Hus AS**
 Ålesund


Tegningsnr.: 603
 Gnr./Bnr.: 7/297
 Prosjektnr.: 230020
 Dato: Dato oppr.

VESTLANDS HUS
 Arkitekter

Rev.	Sign.

VESTLANDSHUS ARKITEKTER AS - 6018 ÅLESUND - TLF 70178900

TEGNINGEN MÅ HVERKEN HELT ELLER DELVIS KOPIERES ELLER BENYTTES VED TILTAK SOM VESTLANDSHUS IKKE MEDVIRKER I

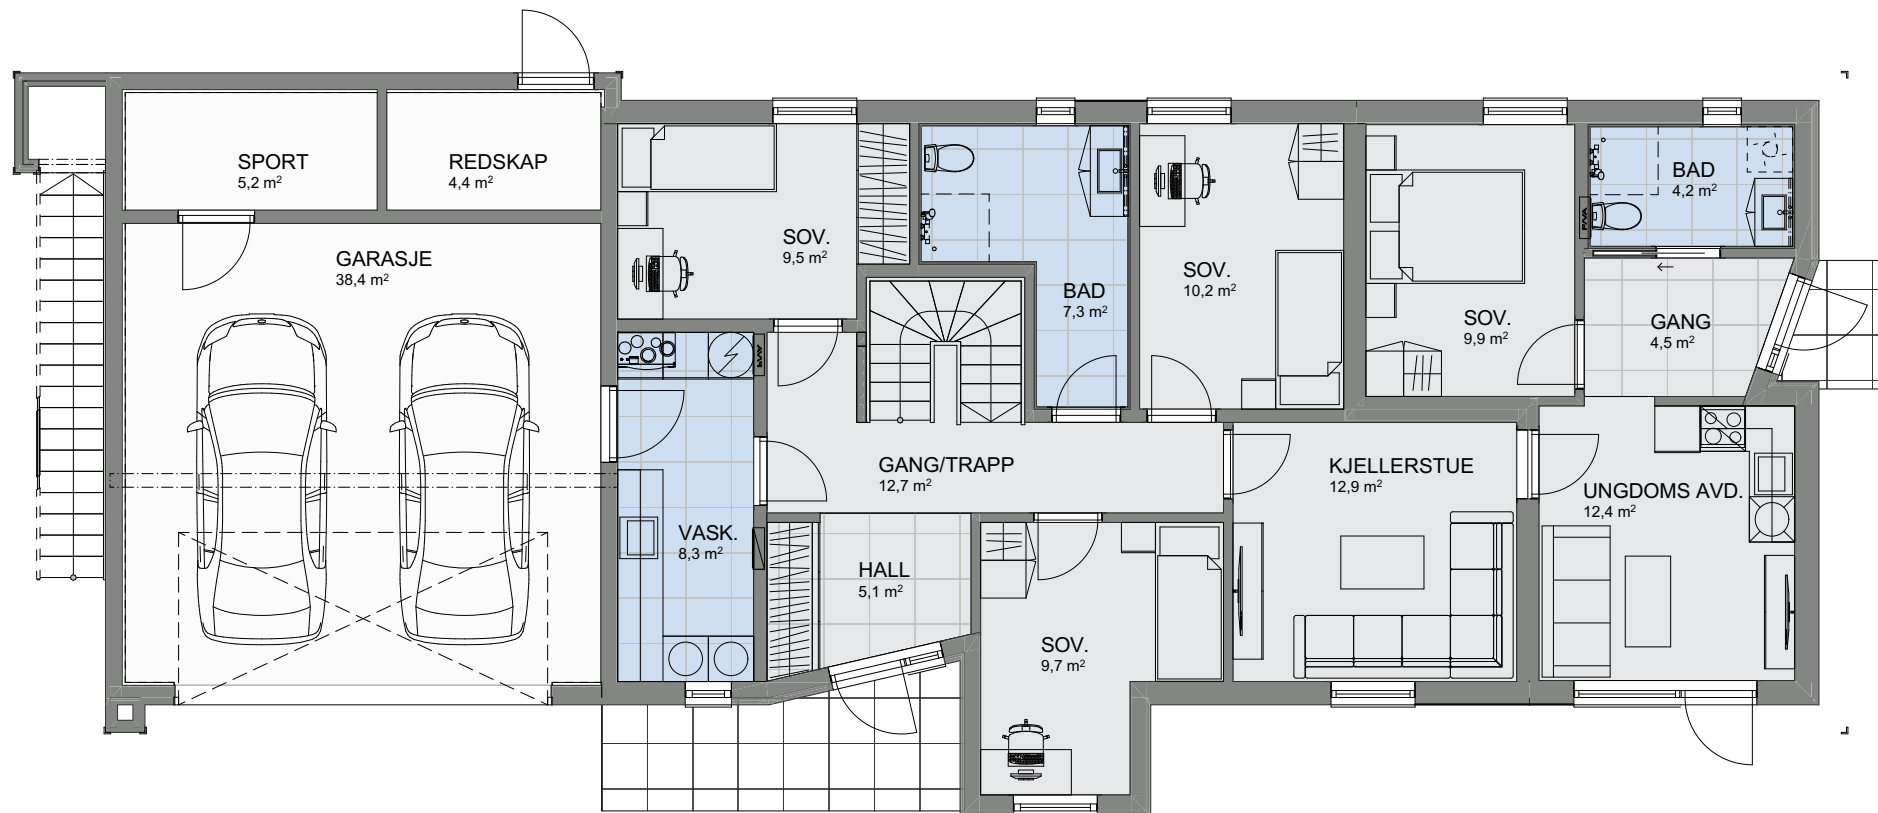

1:100 H. etasje

P-ROM		
	H-etg.	116,1
	2-etg.	110,2
		226,2 m²

Tiltakshaver **Margareth Myklebust**
 Forhandler **Nordfjord Hus AS**
 Ålesund


VESTLANDSHUS ARKITEKTER AS - 6018 ÅLESUND - TLF 70178900

TEGNINGEN MÅ HVERKEN HELT ELLER DELVIS KOPIERES ELLER BENYTTES VED TILTAK SOM VESTLANDSHUS IKKE MEDVIRKER I

Tegningsnr.: 604
 Gnr./Bnr.: 7/297
 Prosjektnr.: 230020
 Dato: Dato oppr.

VESTLANDS HUS
 Arkitekter

Rev.	Sign.

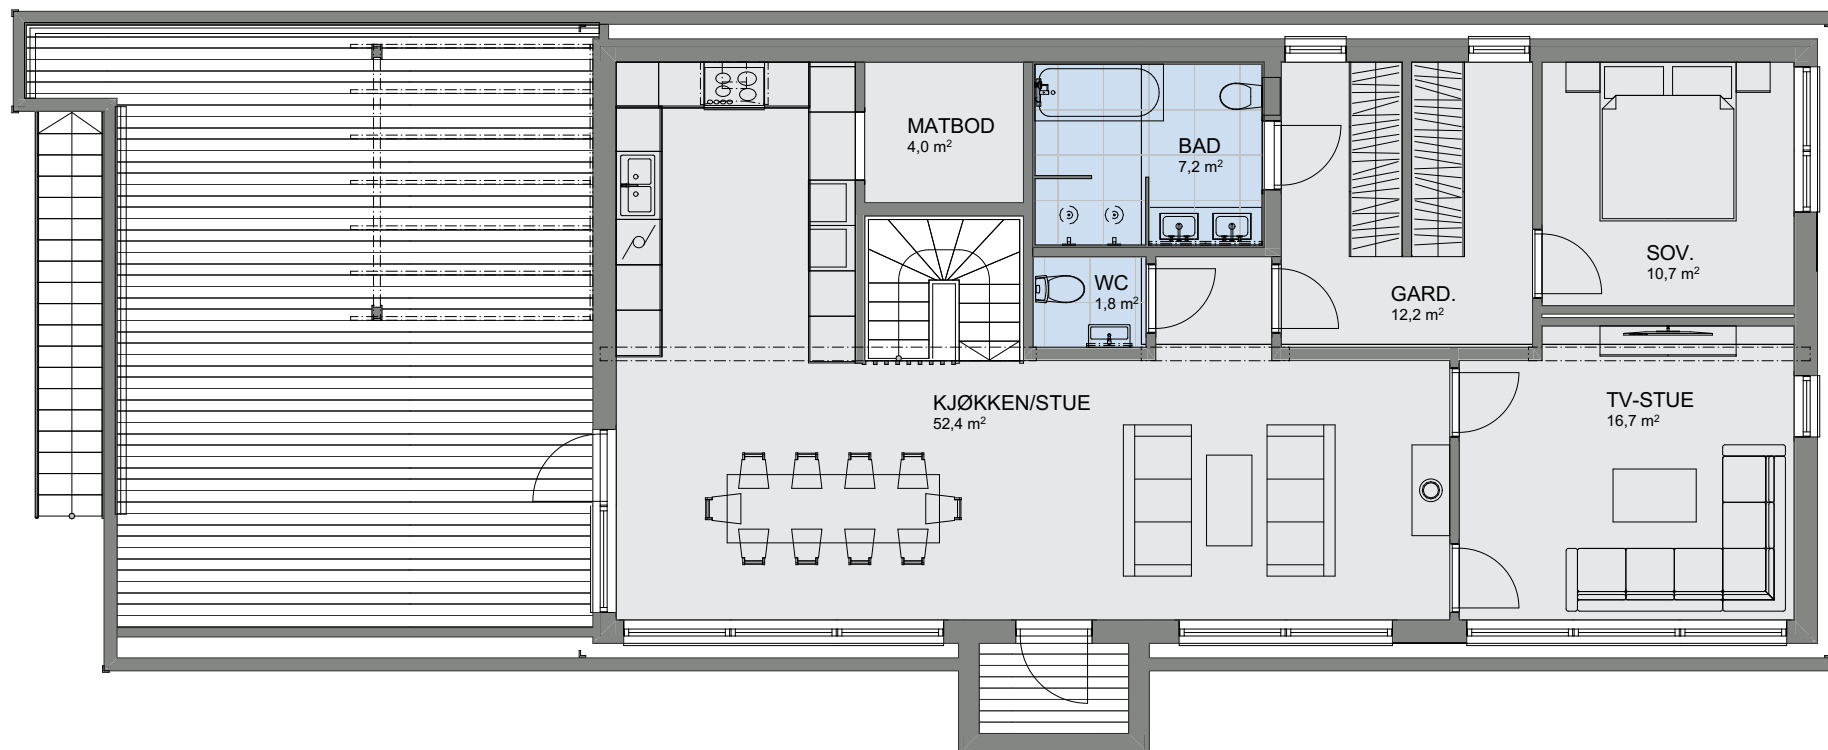

1:100 2. etasje