


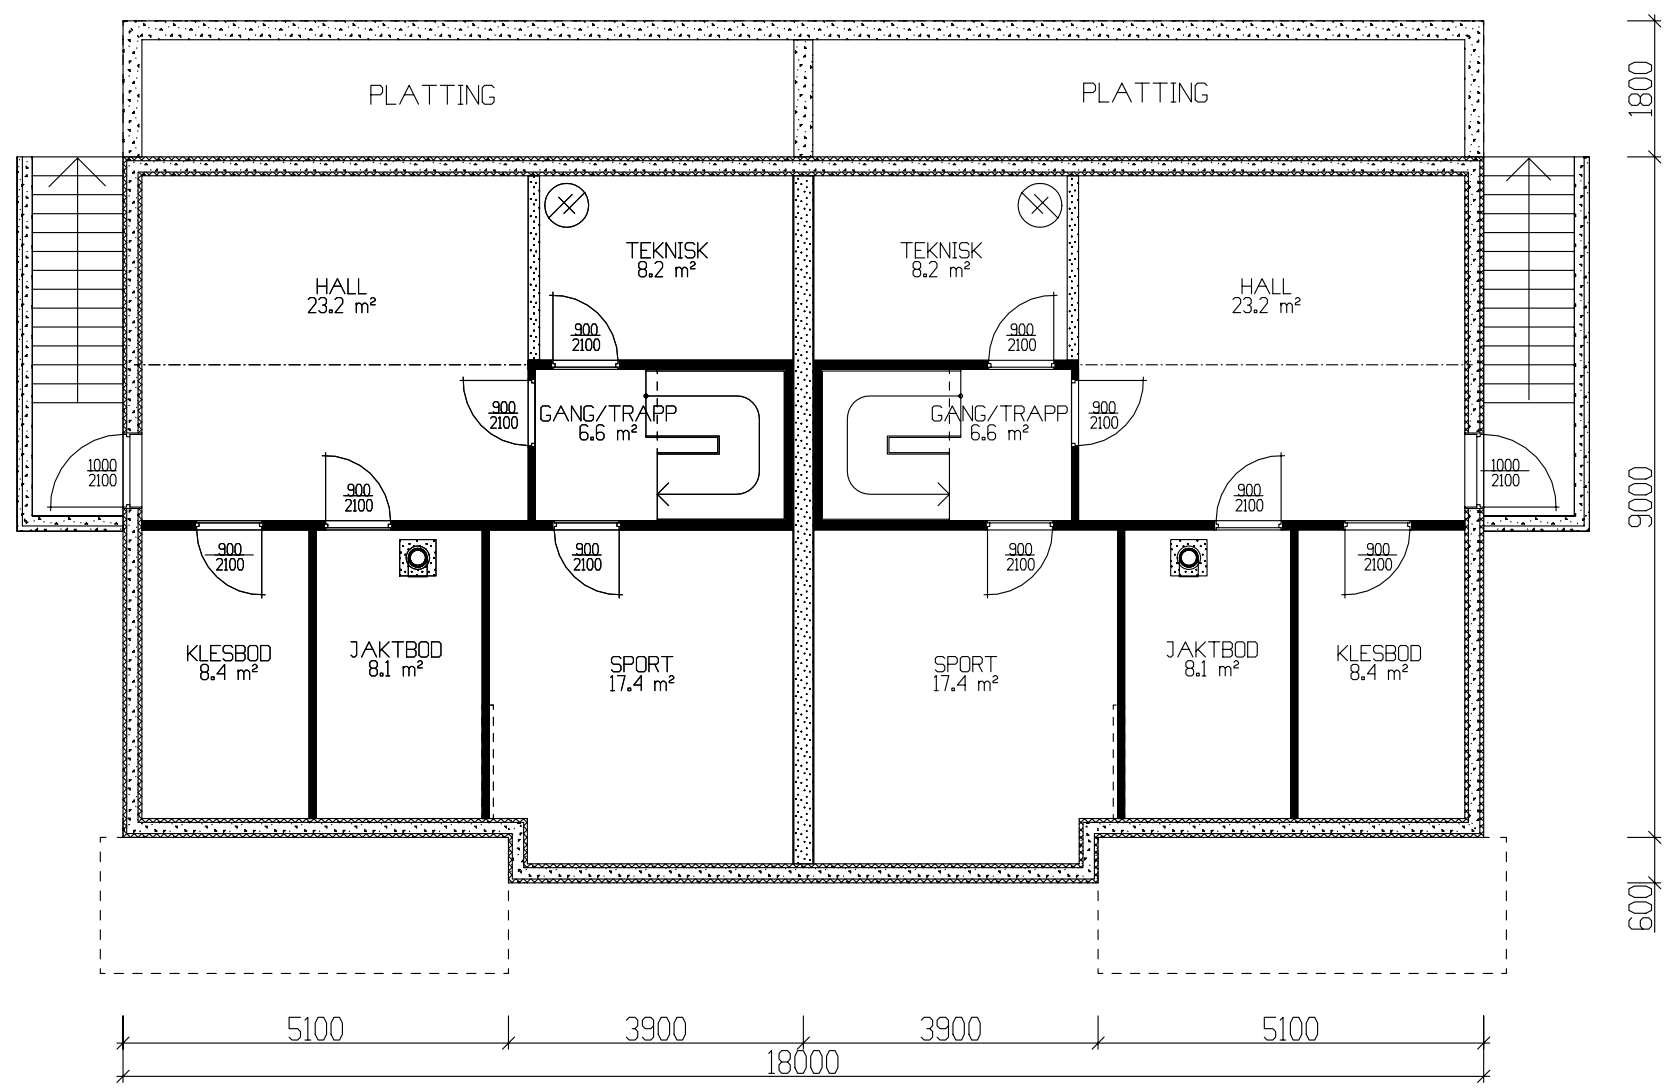

KJELLERPLAN 75,3 m² BRA pr. leilighet

PR. LEILIGHET

	BRA
Kjellerplan	75.30
Hovedplan	77.90
Etg.plan	72.10
Sum 1 m²	225.30

GRUNNFLATE TOTALT (M ²)	166,7
BEBYGD AREAL TOT. (M ²)	199,1


Tiltakshaver: Fam. Johansen og Fam. Sand					 VestlandsHus TRYGGE HJEM Tegningsnr. 501 Prosj.nr. 217i	
Leverandør: VestlandsHus Romerike AS						
HUSTYPE: SPESIAL		KJELLERPLAN				DATO 23.04.04 ILE
Byggeplassens adresse: Tumyrhaugen						REV.1 15.12.04 HD
						REV.2 28.06.04 ILE
					REV.3 15.12.04 hd	
					SKALA 1 : 100	
G.nr. 15	Br.nr. 732	ER TEGNING KONTROLLERT I H.T. SJEKKLISTER ?			JA	DATA DESIGN SYSTEM
VestlandsHusgruppens arkitektkontor – 6018 Alesund – Tlf. 70 17 89 00						
TEGNINGEN MÅ HVERKEN HELT ELLER DELVIS KOPIERES ELLER BENYTTES VED TILTAK SOM VESTLANDSHUS IKKE MEDVIRKER I.						



Fasade mot




Fasade mot

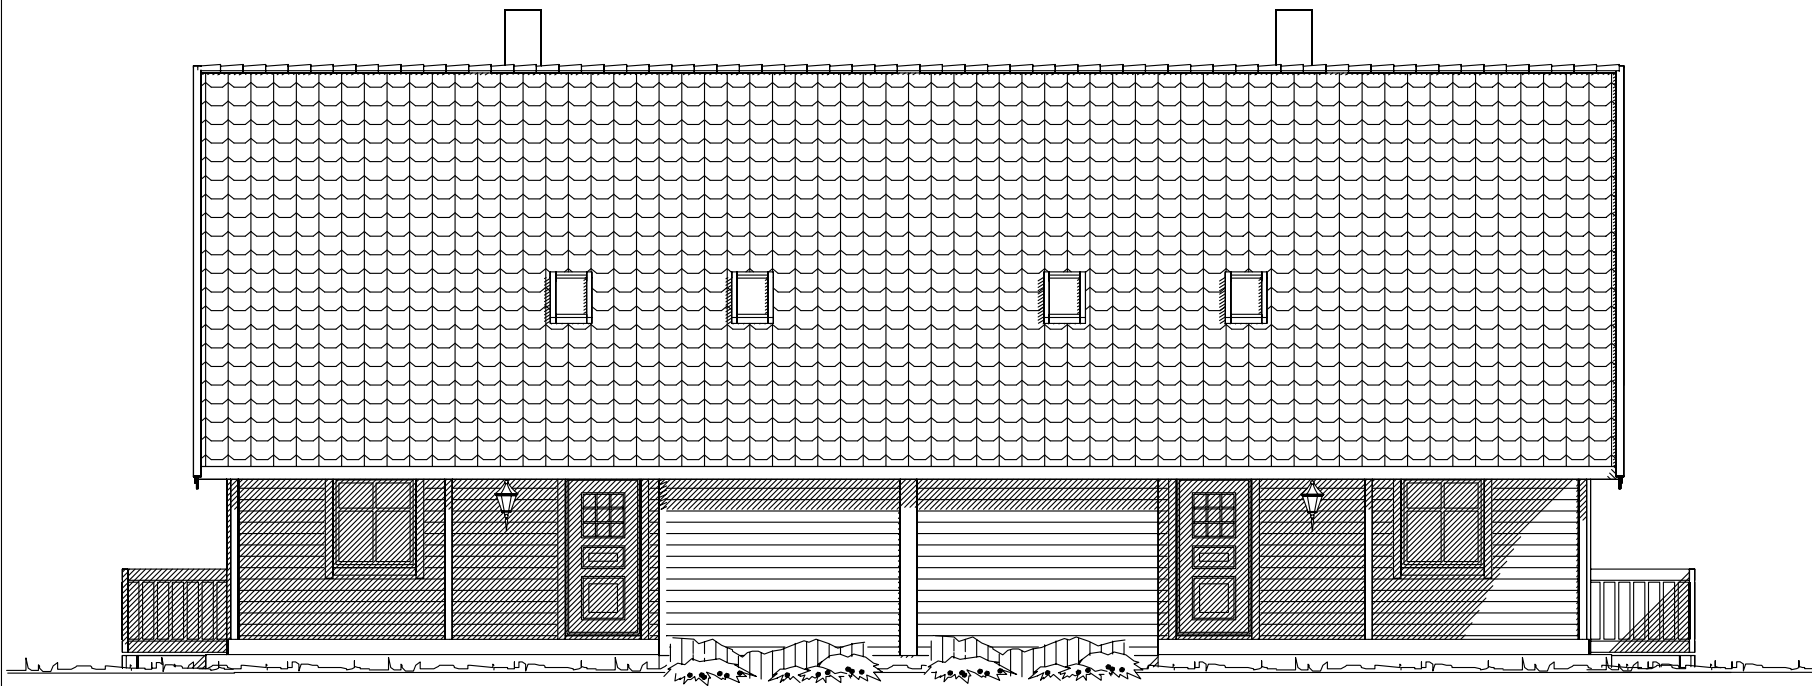

Fasade mot




Fasade mot



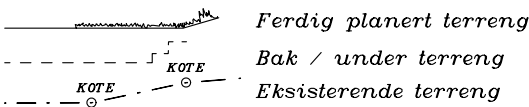


UTFORMING AV TILTAK BEKREFTES FOREVIST:				
Nabo.nr.	G.nr.	Br.nr.	Dato	S1gn.
Nabo.nr.	G.nr.	Br.nr.	Dato	S1gn.
Nabo.nr.	G.nr.	Br.nr.	Dato	S1gn.
Nabo.nr.	G.nr.	Br.nr.	Dato	S1gn.

Tiltakshaver: Fam. Johansen og Fam. Sand					 VestlandsHus	
Leverandør: VestlandsHus Romerike AS						
HUSTYPE: SPESIAL		FASADER				DATO 23.04.04 ILE
Byggeplassens adresse: Tumyrhaugen						REV.1 15.12.04 HD
					REV.2 28.06.04 ILE	
G.nr. 15 Br.nr. 732 ER TEGNING KONTROLLERT I H.T. SJEKKLISTER ? JA					REV.3 15.12.04 hd	
					SKALA 1 : 100	
VestlandsHusgruppens arkitektkontor – 6018 Alesund – Tlf. 70 17 89 00					 DATA DESIGN SYSTEM	
					TRYGGE HJEM	
Tegningsnr. 502						
Prosj.nr. 217i						
TEGNINGEN MÅ HVERKEN HELT ELLER DELVIS KOPIERES ELLER BENYTTES VED TILTAK SOM VESTLANDSHUS IKKE MEDVIRKER I.						

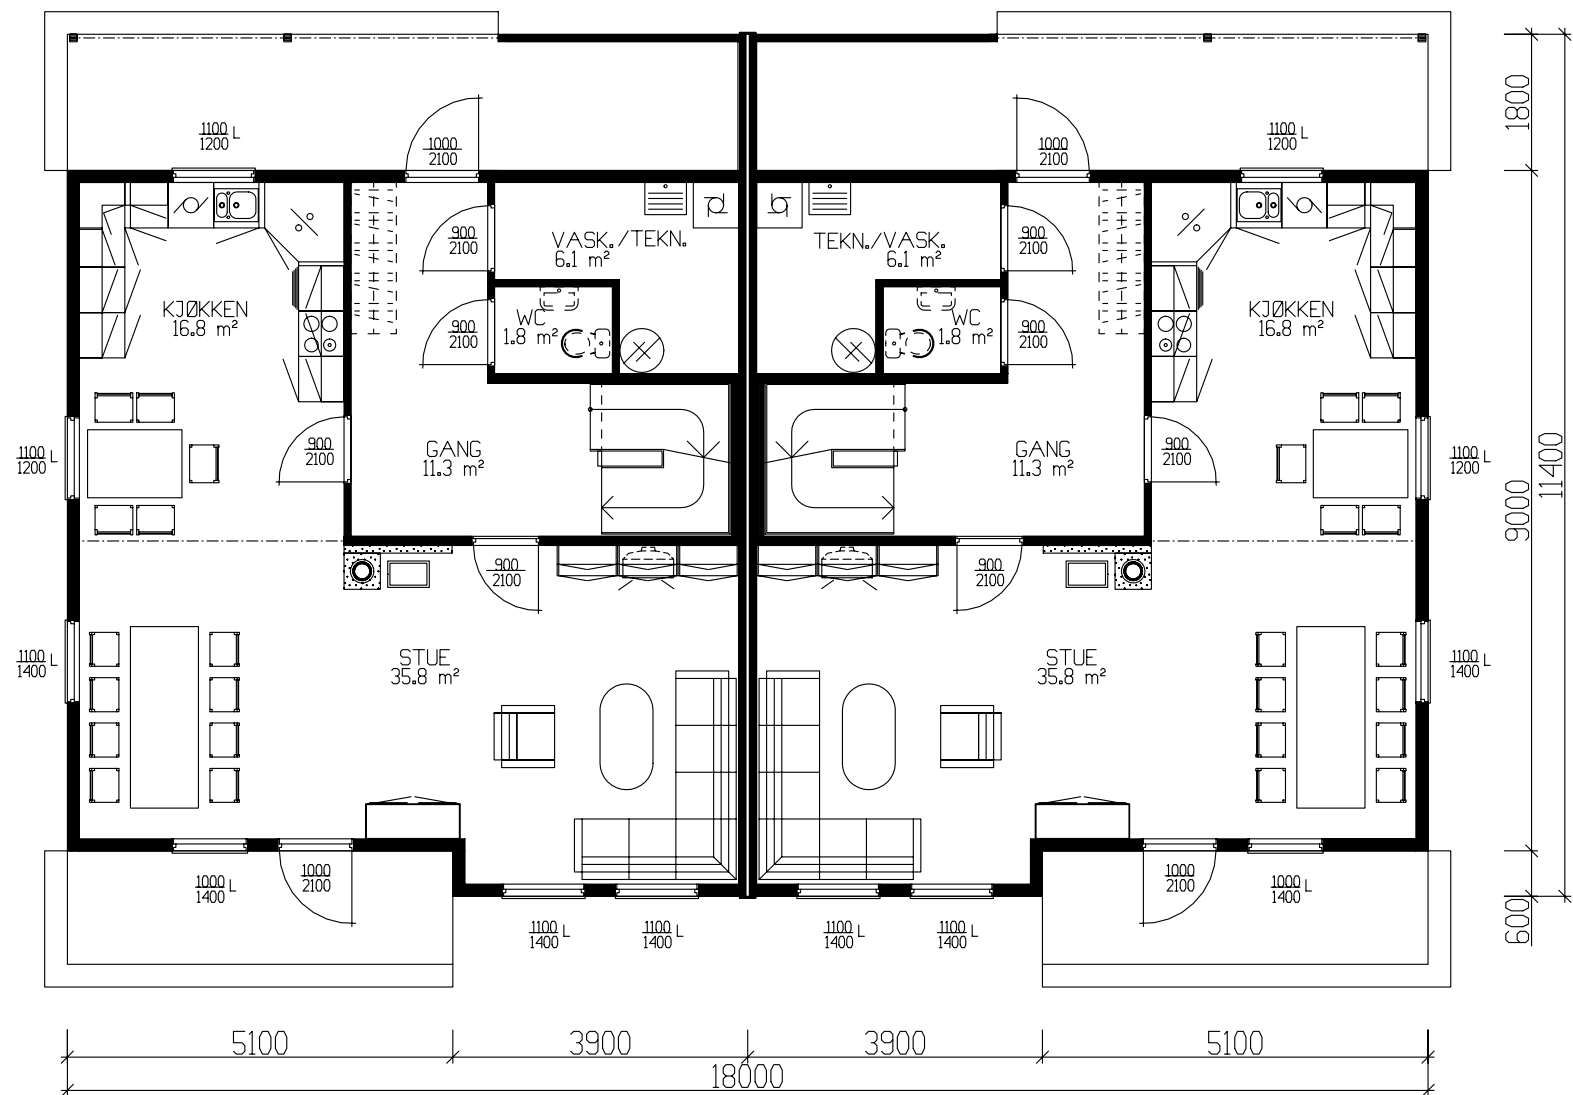



HOVEDPLAN 77,9 m² BRA - pr. leilighet

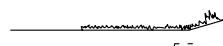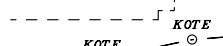  Ferdig planert terreng
 Bak / under terreng
 Eksisterende terreng

UTFORMING AV TILTAK BEKREFTES FOREVIST:

Nabo.nr.	G.nr.	Br.nr.	Dato	S1gn.
Nabo.nr.	G.nr.	Br.nr.	Dato	S1gn.
Nabo.nr.	G.nr.	Br.nr.	Dato	S1gn.
Nabo.nr.	G.nr.	Br.nr.	Dato	S1gn.

Tiltakshaver: Fam. Johansen og Fam. Sand					 VestlandsHus
Leverandør: VestlandsHus Romerike AS					
HUSTYPE: SPESIAL		HOVEDPLAN		DATO 23.04.04 ILE	
Byggeplassens adresse: <i>Tumyrhaugen</i>				REV.1 15.12.04 HD	
				REV.2 28.06.04 ILE	
				REV.3 15.12.04 hd	
				SKALA 1 : 100	
G.nr.	Br.nr.	ER TEGNING KONTROLLERT I H.T. SJEKKLISTER ?		 DATA DESIGN SYSTEM	
15	732	JA			
VestlandsHusgruppens arkitektkontor – 6018 Alesund – Tlf. 70 17 89 00					
TEGNINGEN MÅ HVERKEN HELT ELLER DELVIS KOPIERES ELLER BENYTTES VED TILTAK SOM VESTLANDSHUS IKKE MEDVIRKER I.					

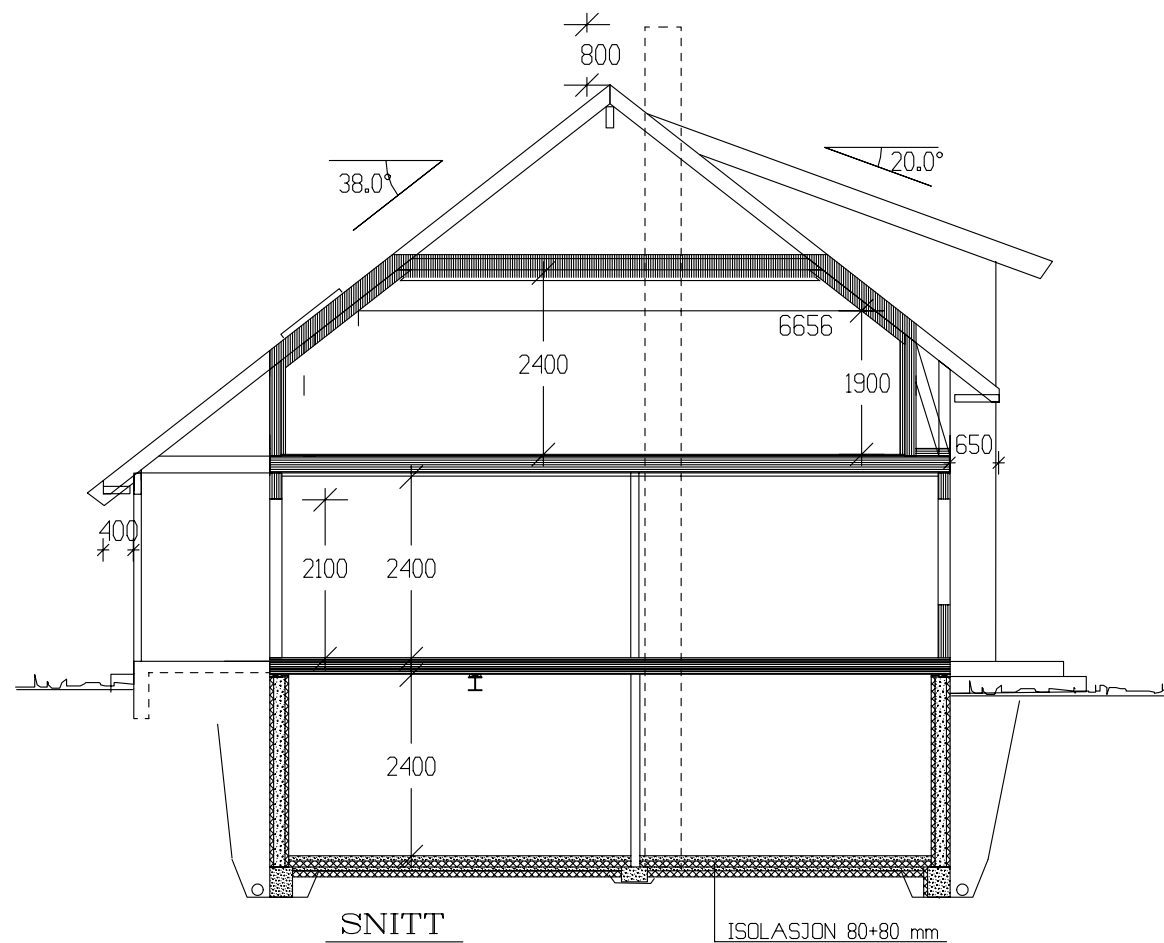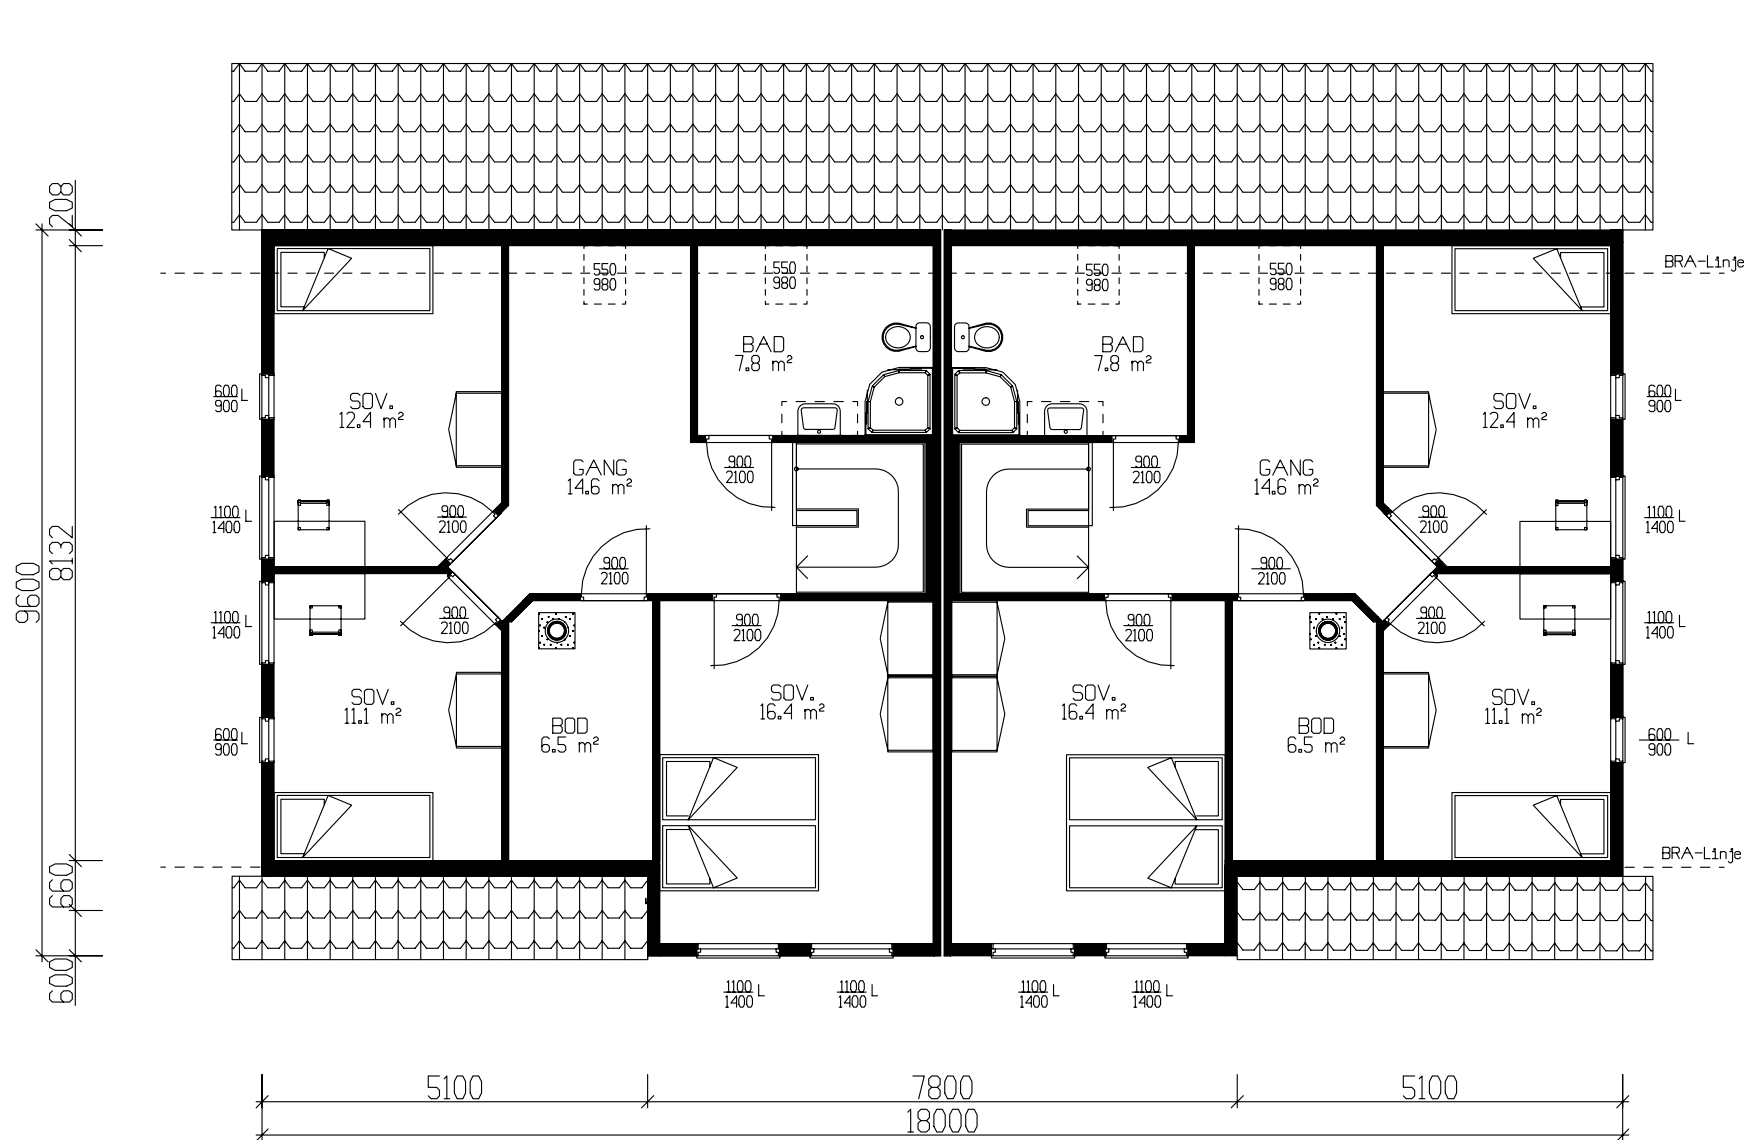

ETASJEPLAN 72,1 m² BRA pr. leilighet

Ferdig planert terreng
Bak / under terreng
Eksisterende terreng

UTFORMING AV TILTAK BEKREFTES FOREVIST:

Nabo.nr.	G.nr.	Br.nr.	Dato	S1gn.
Nabo.nr.	G.nr.	Br.nr.	Dato	S1gn.
Nabo.nr.	G.nr.	Br.nr.	Dato	S1gn.
Nabo.nr.	G.nr.	Br.nr.	Dato	S1gn.

Tiltakshaver: Fam. Johansen og Fam. Sand					 VestlandsHus TRYGGE HJEM Tegningsnr. 504 Prosj.nr. 217i
Leverandør: VestlandsHus Romerike AS					
HUSTYPE: SPESIAL		ETG.PLAN/SNITT		DATO 23.04.04 ILE REV.1 15.12.04 HD REV.2 28.06.04 ILE REV.3 15.12.04 hd SKALA 1 : 100	
Byggeplassens adresse: Tumyrhaugen					
G.nr. 15	Br.nr. 732	ER TEGNING KONTROLLERT I H.T. SJEKKLISTER ?		JA	
VestlandsHusgruppens arkitektkontor – 6018 Alesund – Tlf. 70 17 89 00					
TEGNINGEN MÅ HVERKEN HELT ELLER DELVIS KOPIERES ELLER BENYTTES VED TILTAK SOM VESTLANDSHUS IKKE MEDVIRKER I.					