



Fasade mot vest.

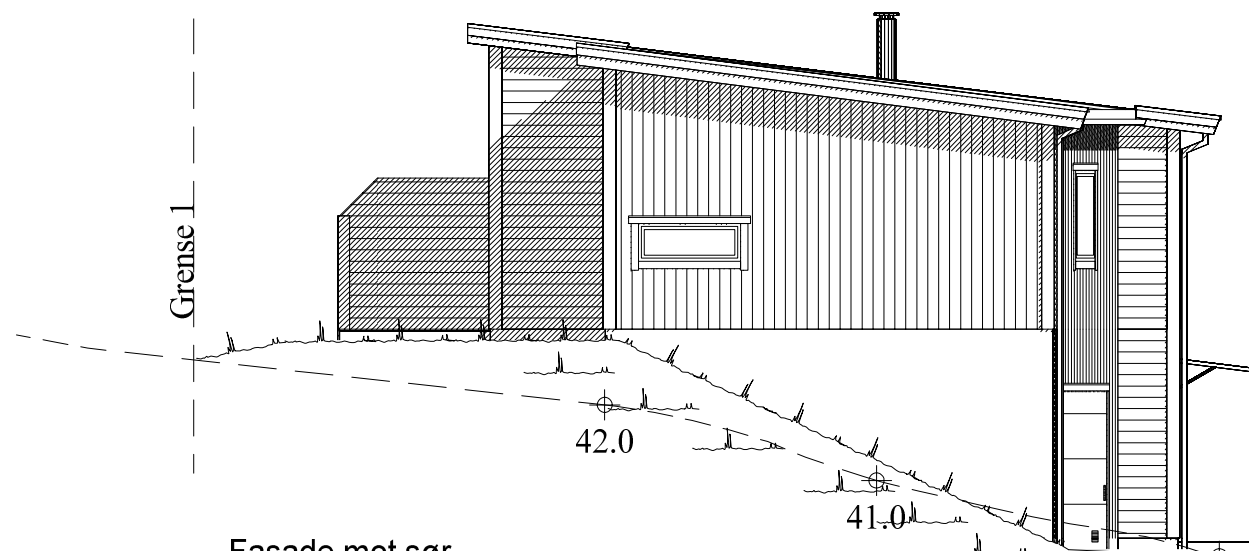

Fasade mot sør.


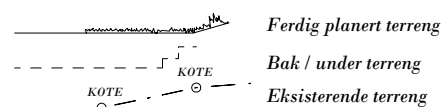


UTFORMING AV TILTAK BEKREFTES FOREVIST:

Nabo.nr.	G.nr.	Br.nr.	Dato	Sign.
Nabo.nr.	G.nr.	Br.nr.	Dato	Sign.
Nabo.nr.	G.nr.	Br.nr.	Dato	Sign.
Nabo.nr.	G.nr.	Br.nr.	Dato	Sign.


VESTLANDS HUS		Tiltakshaver: Randi og Steinar Sunde	
		Forhandler: VestlandsHus Mjelde AS	
Hustype: Spesial		Fasade 1 og 2	
Byggeplassens adresse: Vestre Rå. 5239 Rådal, Bergen		ARKIV NR.:	
G.nr. 119	Br.nr. 885	Er tegning klarert for bestilling, kontrakt og søkning ? Ja	DATA DESIGN SYSTEM
VESTLANDSHUSGRUPPENS ARKITEKTKONTOR - 6018 ÅLESUND - TLF. 70 17 89 00			
TEGNINGEN MÅ HVERKEN HELT ELLER DELVIS KOPIERES ELLER BENYTTES VED TILTAK SOM VESTLANDSHUS IKKE MEDVIRKER I.			

DATO 30.08.13 vhh	TRYGGE HJEM
REV.1	SKALA 1 : 100
REV.2	Tegningsnr. 501
REV.3	Prosj.nr. 422v

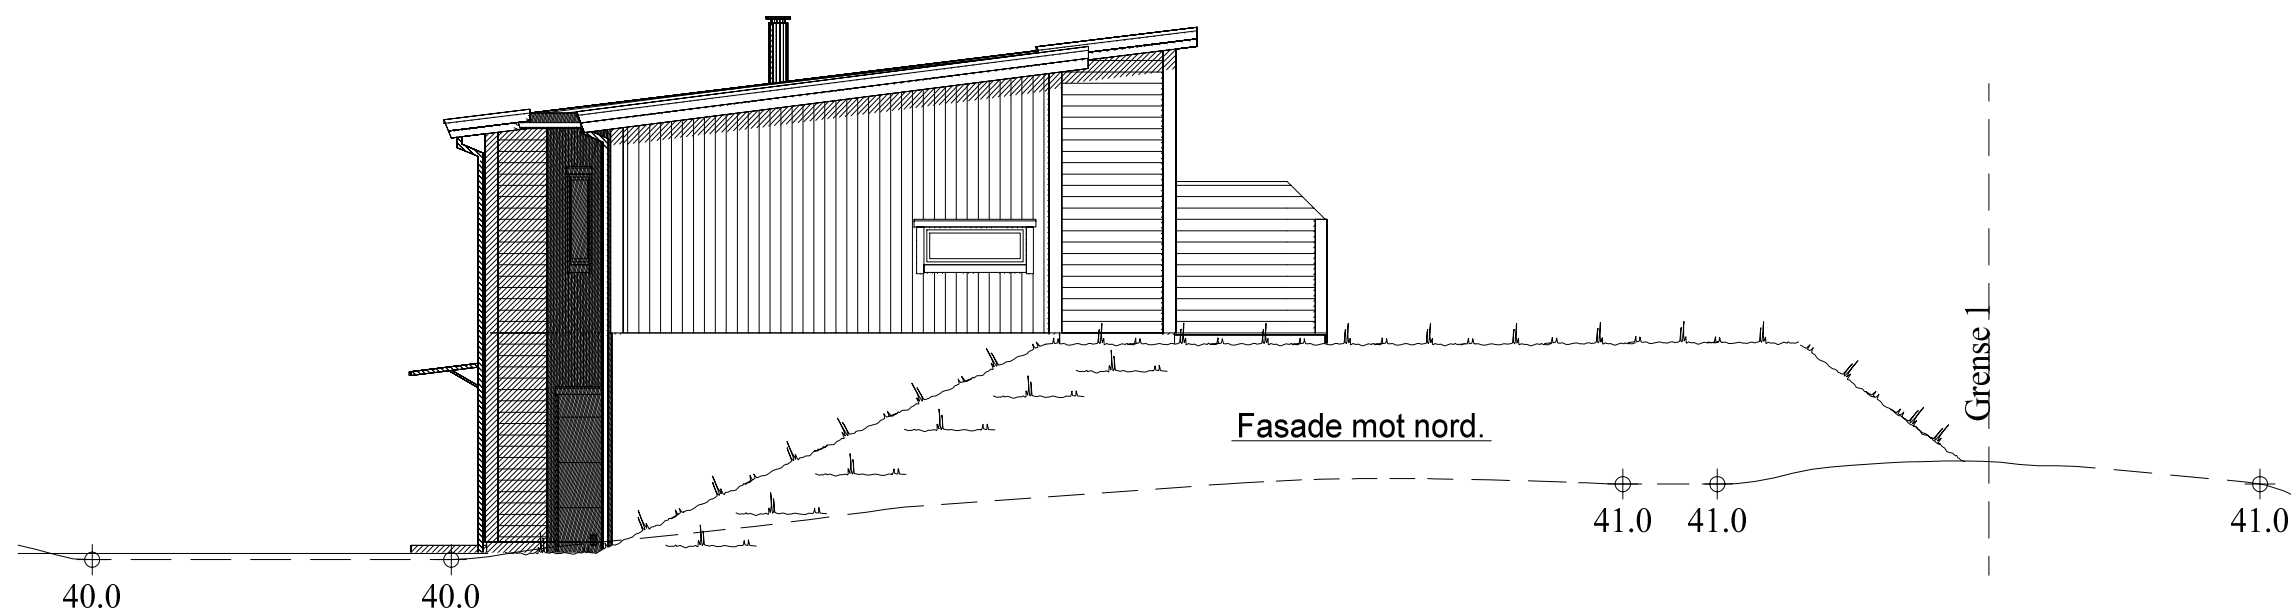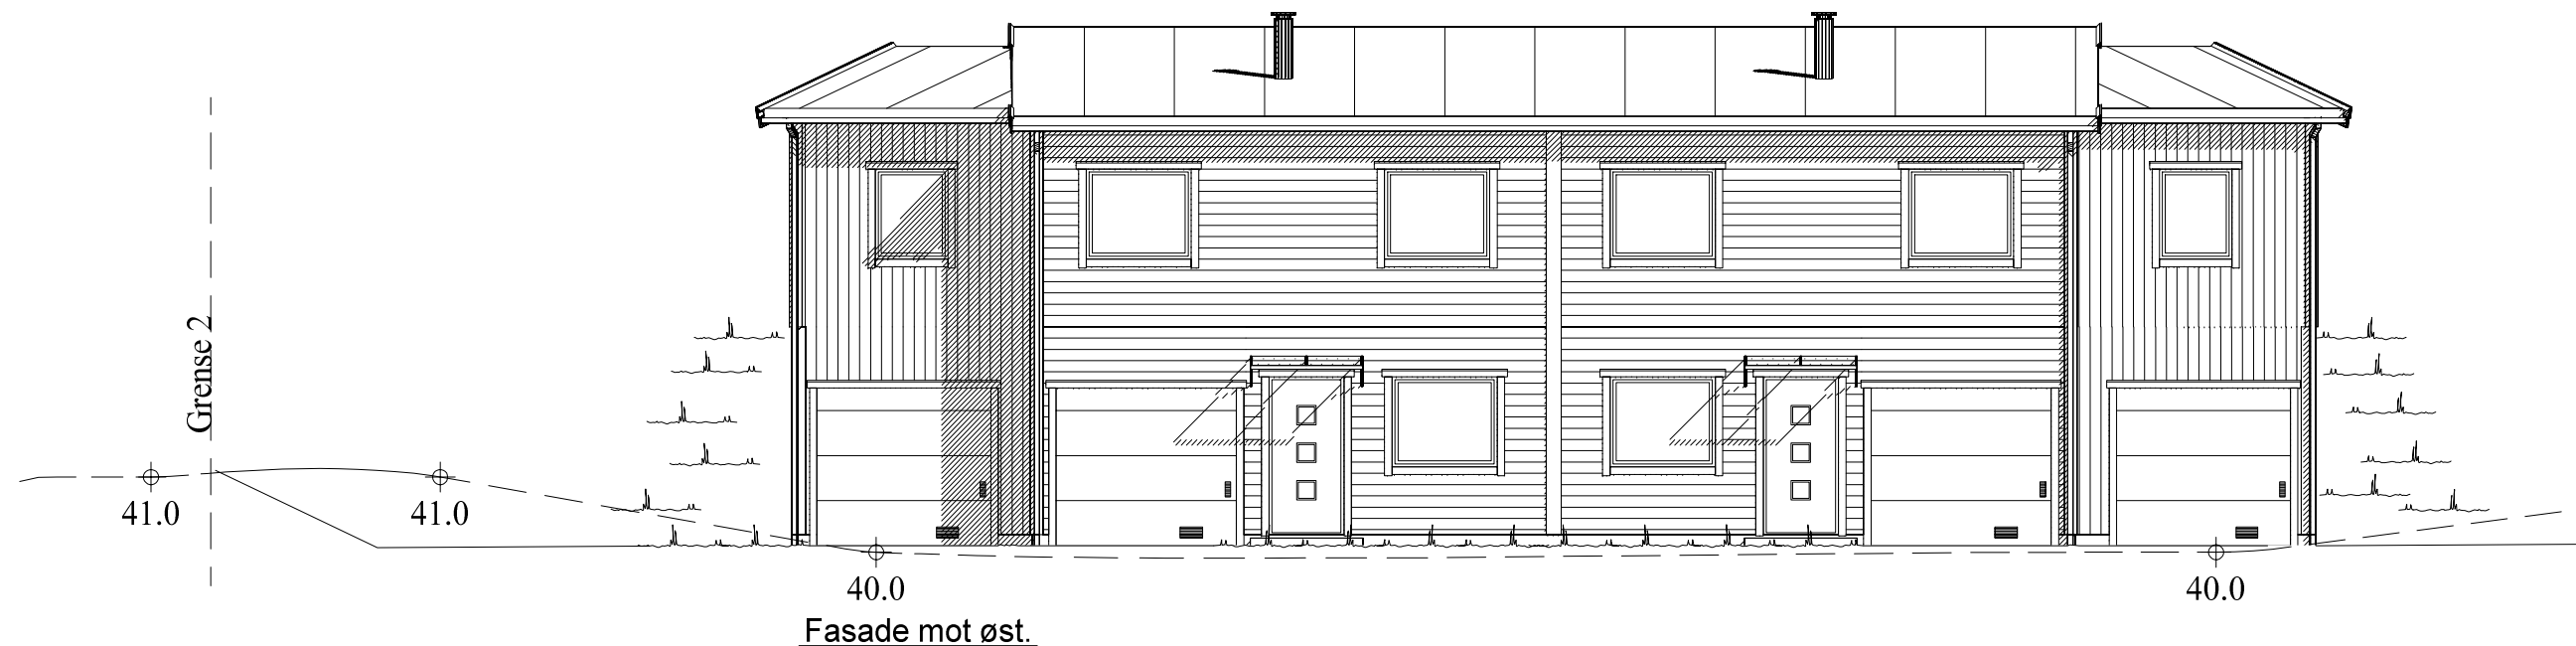


UTFORMING AV TILTAK BEKREFTES FOREVIST:

Nabo.nr.	G.nr.	Br.nr.	Dato	Sign.
Nabo.nr.	G.nr.	Br.nr.	Dato	Sign.
Nabo.nr.	G.nr.	Br.nr.	Dato	Sign.
Nabo.nr.	G.nr.	Br.nr.	Dato	Sign.

  Ferdig planert terreng
 Bak / under terreng
 Eksisterende terreng

		Tiltakshaver: Randi og Steinar Sunde	
		Forhandler: VestlandsHus Mjelde AS	
Hustype: Spesial		Fasade 3 og 4	
Byggeplassens adresse: Vestre Rå. 5239 Rådal, Bergen		ARKIV NR.:	
G.nr. 119	Br.nr. 885	Er tegning klarert for bestilling, kontrakt og søkning ?	Ja
VESTLANDSHUSGRUPPENS ARKITEKTKONTOR - 6018 ÅLESUND - TLF. 70 17 89 00			
TEGNINGEN MÅ HVERKEN HELT ELLER DELVIS KOPIERES ELLER BENYTTES VED TILTAK SOM VESTLANDSHUS IKKE MEDVIRKER I.			

DATO 30.08.13 vhh	TRYGGE HJEM
REV.1	
REV.2	SKALA 1 : 100
REV.3	Tegningsnr. 502
 DATA DESIGN SYSTEM	Prosj.nr. 422v

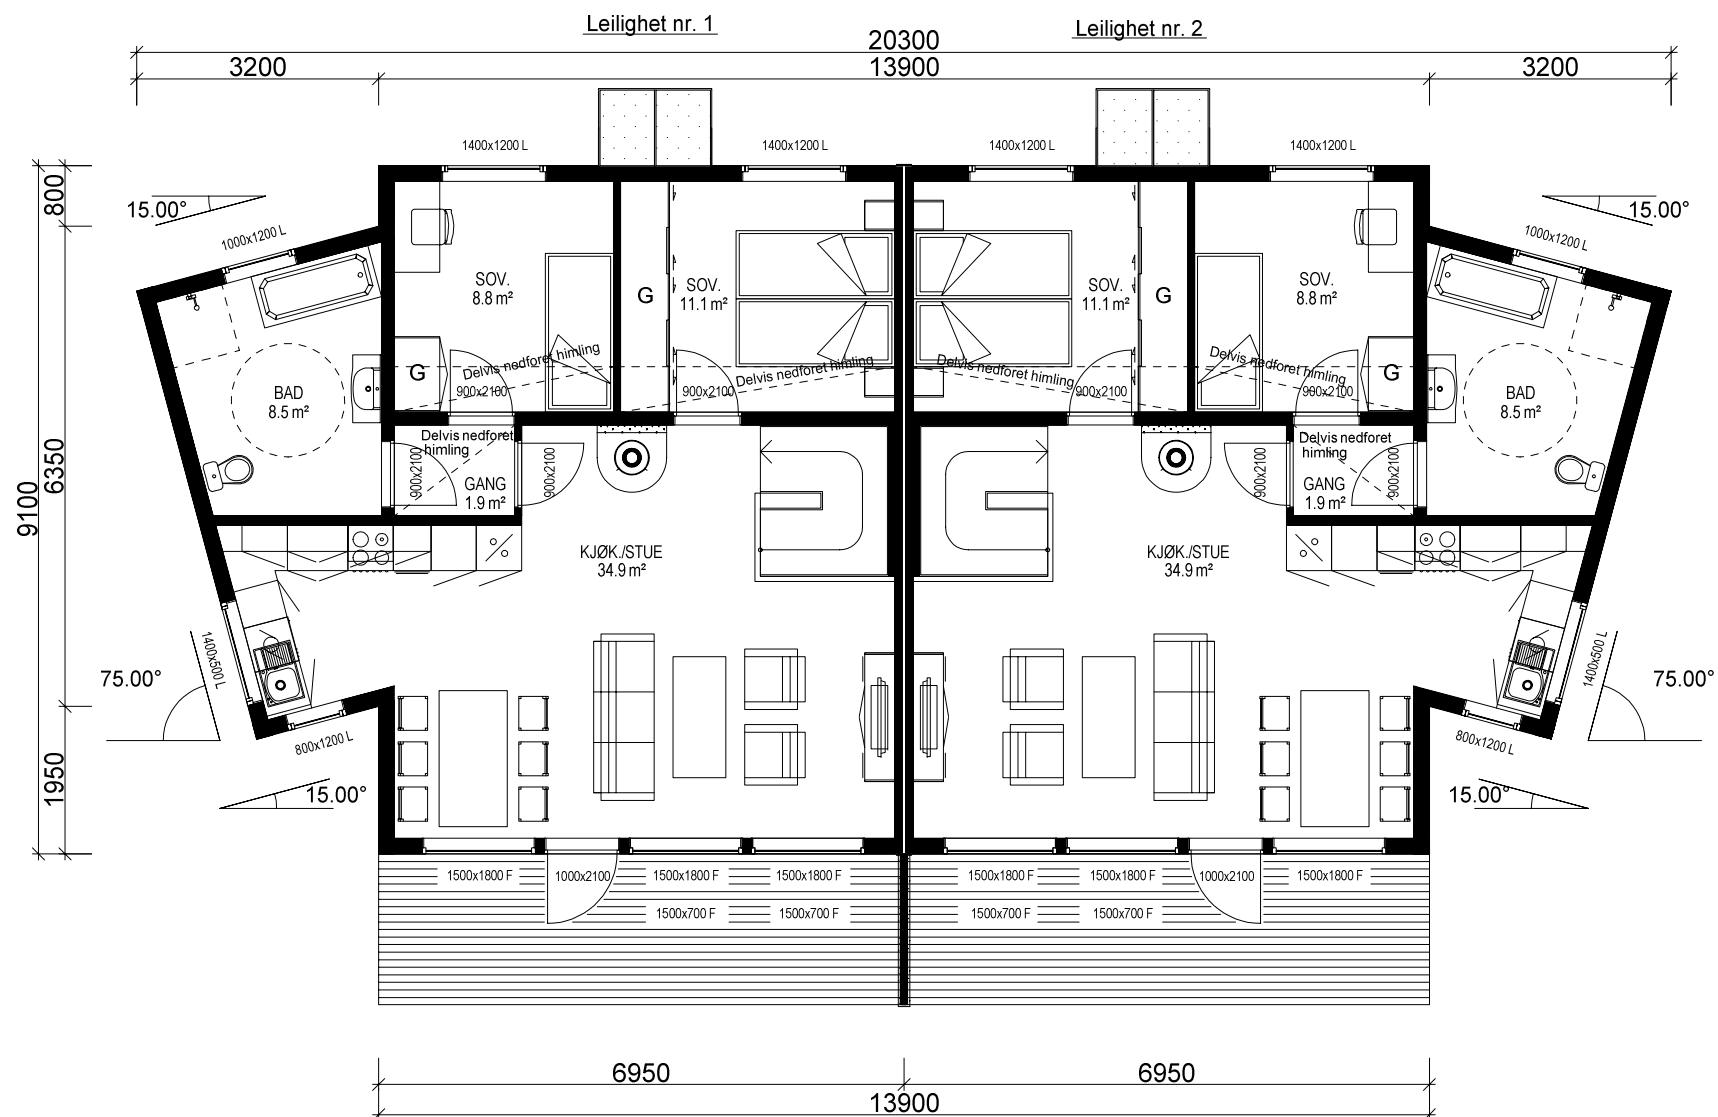

HOVEDETASJE: 2x LEILIGHET: 71,8 m² BRA

Bygning i:
Risikoklasse 4
Brannklasse 1

Kanaler fra ventilasjonsanlegg, vil i noen tilfeller medføre ekstra veggtykkelser eller "kassing", som får mindre konsekvenser for romløsninger. Dette kan eventuelt justeres noe før igangsetting av bygget.


NB! Ved innhenting av pristilbud av ytterdører og vindu, må forutsetningen i varmetapsberegningen legges til grunn. Her blir det forutsatt en maksimal, gjennomsnittlig U-verdi til ytterdører og vindu for bygget. Høy prosentandel over 20% vindu og dører, har konsekvenser for byggets isolering.

% vindu- og dørareal er beregnet til: 21 %
Gjennomsnittlig U-verdi er her: 1,2

(Bygningens totale bruksareal på tomt)


Arealberegninger i hht. NS 3940	Bruksareal BRA i m²		P-ROM Primære rom
	Pr etasje	Sum BRA	
U. etg. plan	144.2	144.2	103.0
H. etg. plan	145.7	145.7	145.7
SUM :	289.9	289.9	248.7
BYA :	160.4	160.4	
Grunnflate/ fotavtrykk :	160.4		

		Tiltakshaver: Randi og Steinar Sunde			
VESTLANDS HUS		Forhandler: VestlandsHus Mjelde AS			
Hustype: Spesial		Plan		DATO 30.08.13 vhh	TRYGGE HJEM
Byggeplassens adresse:			ARKIV NR.:	REV.1	SKALA 1 : 100
Vestre Rå. 5239 Rådal, Bergen				REV.2	
				REV.3	
G.nr. 119	Br.nr. 885	Er tegning klarert for bestilling, kontrakt og søkning ?		Ja	Tegningsnr. 503
				 DATA DESIGN SYSTEM	Prosj.nr. 422v
VESTLANDSHUSGRUPPENS ARKITEKTKONTOR - 6018 ÅLESUND - TLF. 70 17 89 00					
TEGNINGEN MÅ HVERKEN HELT ELLER DELVIS KOPIERES ELLER BENYTTES VED TILTAK SOM VESTLANDSHUS IKKE MEDVIRKER I.					

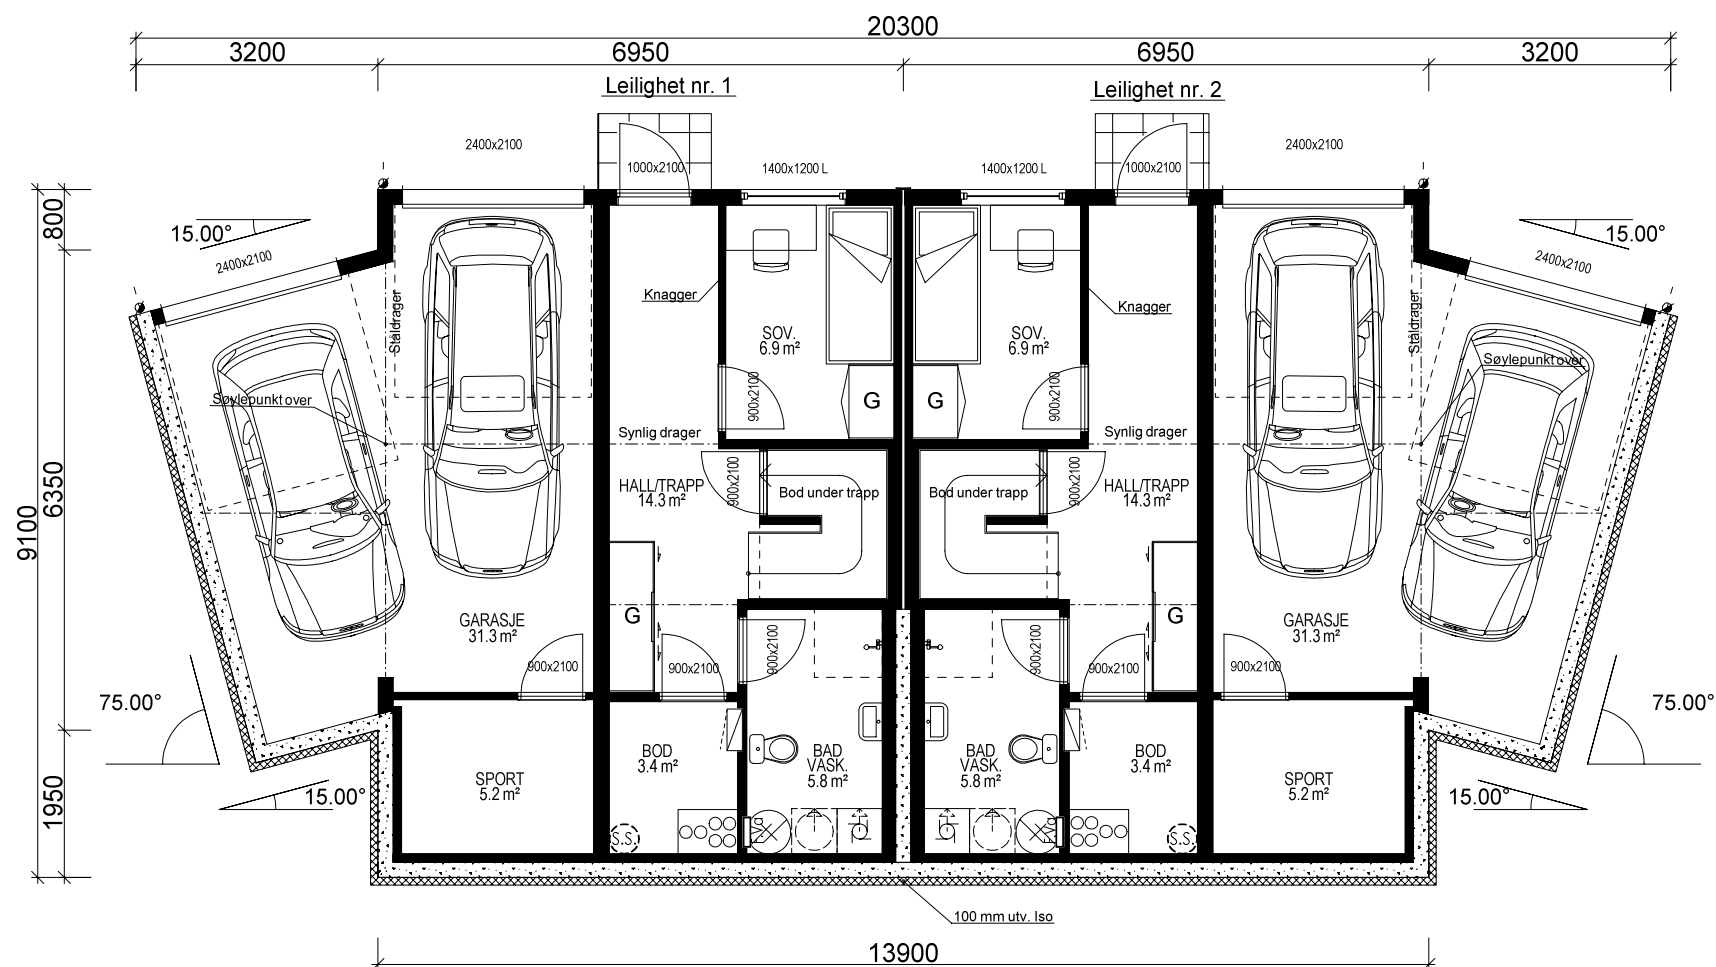

UNDERETASJE:

2x LEILIGHET: 32,1 m² + 2x GARASJE: 31,3 m² + 2x SPORT: 5,2 m² BRA

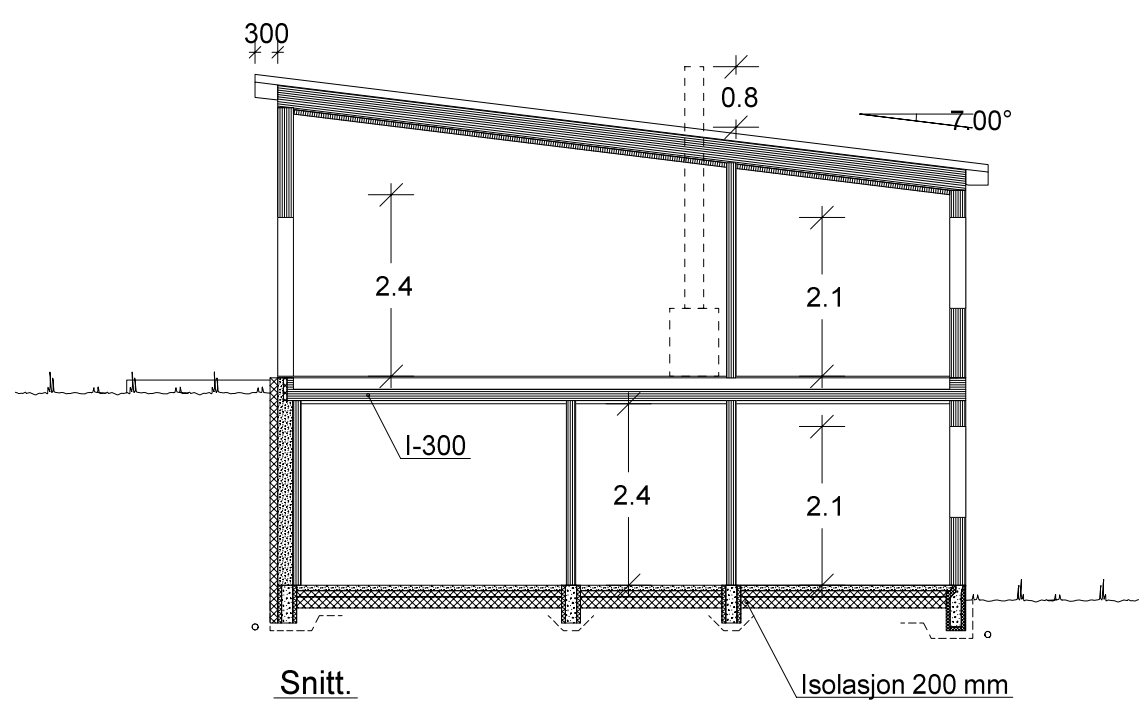

		Tiltakshaver: Randi og Steinar Sunde	
VESTLANDS HUS		Forhandler: VestlandsHus Mjelle AS	
Hustype: Spesial		Plan og snitt	
Byggeplassens adresse:		DATO 30.08.13 vhh	
Vestre Rå. 5239 Rådal, Bergen		REV.1	
		REV.2	
		REV.3	
G.nr. 119		TRYGGE HJEM	
Br.nr. 885		SKALA 1 : 100	
Er tegning klarert for bestilling, kontrakt og søkning ?		Tegningsnr. 504	
Ja		Prosj.nr. 422v	
		DATA DESIGN SYSTEM	
VESTLANDSHUSGRUPPENS ARKITEKTKONTOR - 6018 ÅLESUND - TLF. 70 17 89 00			
TEGNINGEN MÅ HVERKEN HELT ELLER DELVIS KOPIERES ELLER BENYTTES VED TILTAK SOM VESTLANDSHUS IKKE MEDVIRKER I.			



Tiltakshaver: Randi og Steinar Sunde					
Type: Spesial			PERSPEKTIV 1		
Byggeplassens adresse:			G.nr.	B.nr.	ARK NR.
Vestre Rå. 5239 Rådal, Bergen			119	885	506
VestlandsHusgruppens arkitektkontor-6018 Ålesund-Tlf. 70 17 89 00			PRO. NR.		422v



Tiltakshaver: Randi og Steinar Sunde					
Type: Spesial			PERSPEKTIV 2		
Byggeplassens adresse:			G.nr.	B.nr.	ARK NR.
Vestre Rå. 5239 Rådal, Bergen			119	885	507
VestlandsHusgruppens arkitektkontor-6018 Ålesund-Tlf. 70 17 89 00			PRO. NR.		422v