



Fasade mot _____



Fasade mot _____

_____ Ferdig planert terreng
- - - - - Bak / under terreng
KOTE KOTE
- - - - - Eksisterende terreng

UTFORMING AV TILTAK BEKREFTES FOREVIST:				
Nabo.nr.	G.nr.	Br.nr.	Dato	Sign.
Nabo.nr.	G.nr.	Br.nr.	Dato	Sign.
Nabo.nr.	G.nr.	Br.nr.	Dato	Sign.
Nabo.nr.	G.nr.	Br.nr.	Dato	Sign.

Tiltakshaver: Engelsrud Eiendom AS				 Vestlandshus		
Leverandør: Engelsrud Eiendom AS						
Hustype: Spesial		Fasade 1-2				DATO 24.08.09 opv
Byggeplassens adresse:		ARKIV NR.				REV.1 19.10.09 o1
Fredrik Borgensvei, 2040 Klofta, Ullensaker				REV.2	TRYGGE HJEM	
G.nr.		Br.nr.		ER TEGNING KONTROLLERT I H.T. SJEKKLISTER ?	Tegningsnr. 501	
		JA		SKALA 1 : 100	Proj.nr. 4870	
				DATA DESIGN SYSTEM		
VestlandsHusgruppens arkitektkontor – 6018 Alesund – Tlf. 70 17 89 00						
TEGNINGEN MÅ HVERKEN HELT ELLER DELVIS KOPIERES ELLER BENYTTES VED TILTAK SOM VESTLANDSHUS IKKE MEDVIRKER I.						





Fasade mot




Fasade mot

Prosjektert etter TEK 97 av 29.08.01

  
 Ferdig planert terreng
 Bak / under terreng
 Eksisterende terreng

UTFORMING AV TILTAK BEKREFTES FOREVIST:				
Nabo.nr.	G.nr.	Br.nr.	Dato	Sign.
Nabo.nr.	G.nr.	Br.nr.	Dato	Sign.
Nabo.nr.	G.nr.	Br.nr.	Dato	Sign.
Nabo.nr.	G.nr.	Br.nr.	Dato	Sign.


Tiltakshaver: Engelsrud Eiendom AS				 VestlandsHus
Leverandør: Engelsrud Eiendom AS				
Hustype: Spesial		Fasade 3-4	DATO 24.08.09 opv REV.1 19.10.09 o1 REV.2 REV.3	
Byggeplassens adresse:		ARKIV NR.	SKALA 1 : 100	
Fredrik Borgensvei, 2040 Klofta, Ullensaker				TRYGGE HJEM
G.nr.	Br.nr.	ER TEGNING KONTROLLERT I H.T. SJEKKLISTER ?		Tegningsnr. 502
		JA		Prosj.nr. 4870
VestlandsHusgruppens arkitektkontor – 6018 Alesund – Tlf. 70 17 89 00				
TEGNINGEN MÅ HVERKEN HELT ELLER DELVIS KOPIERES ELLER BENYTTES VED TILTAK SOM VESTLANDSHUS IKKE MEDVIRKER I.				

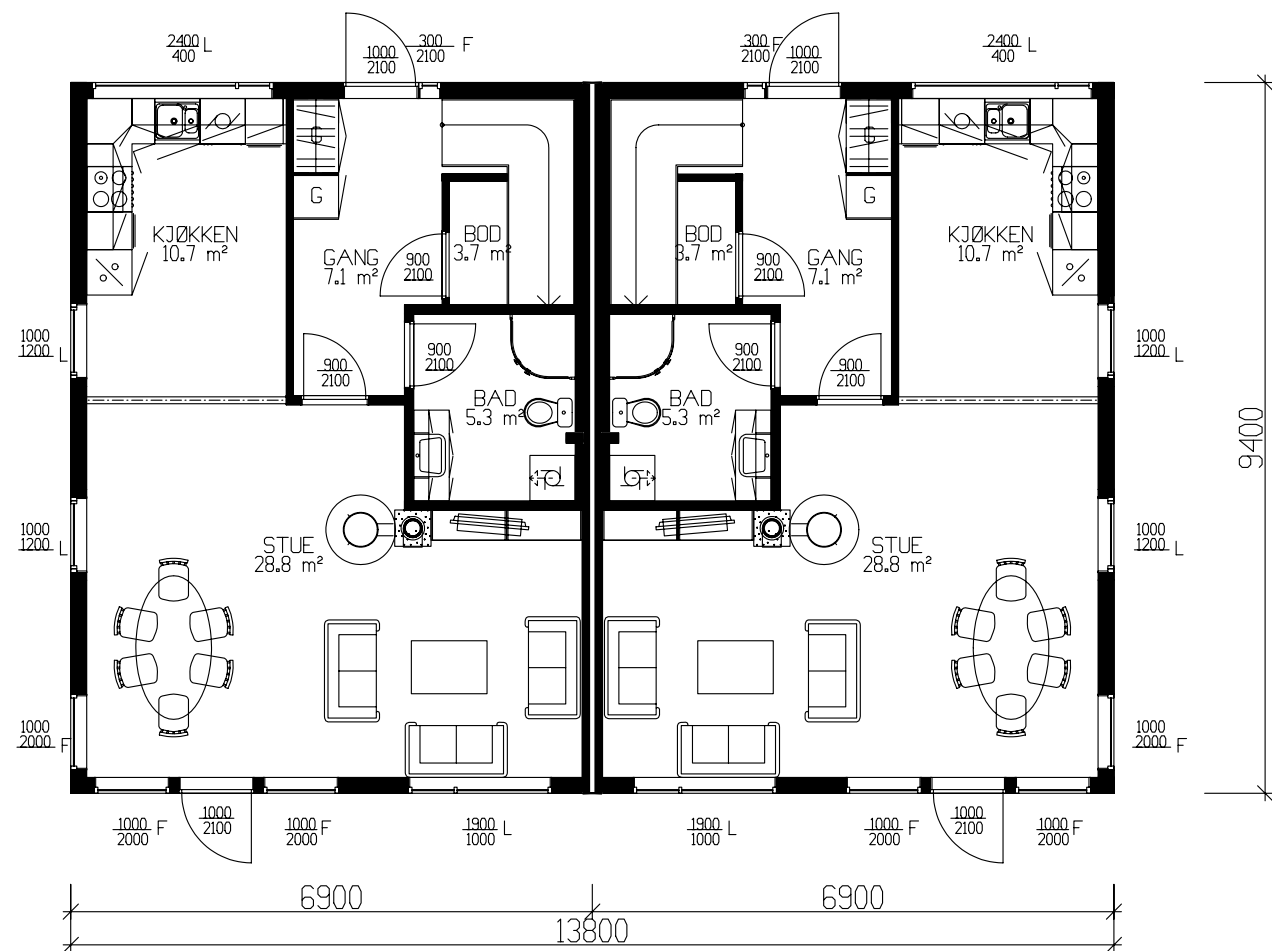

HOVEDPLAN 58,4m² BRA PR. LEILIGHET

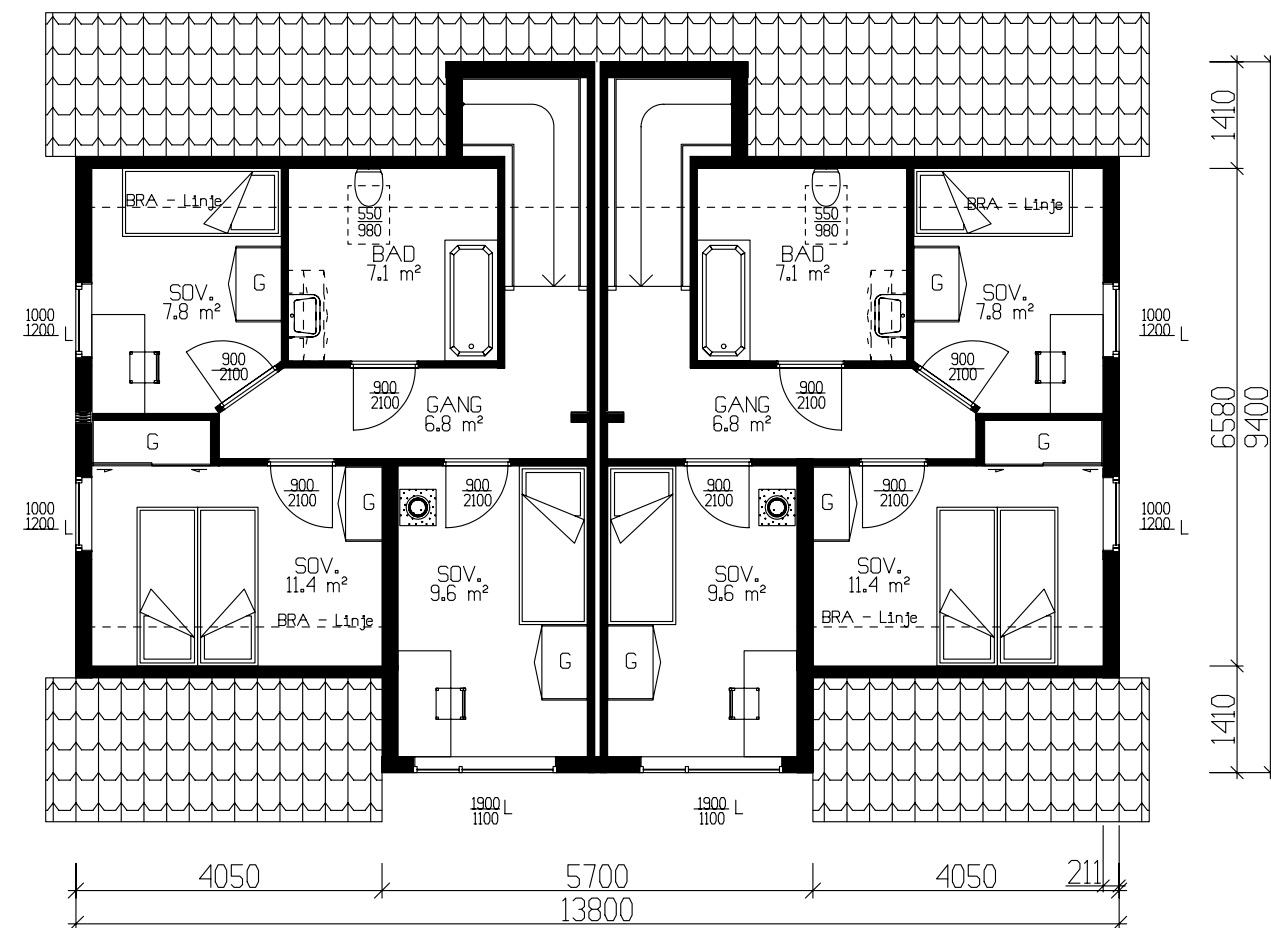

ETASJEPLAN 40,7m² BRA PR. LEILIGHET

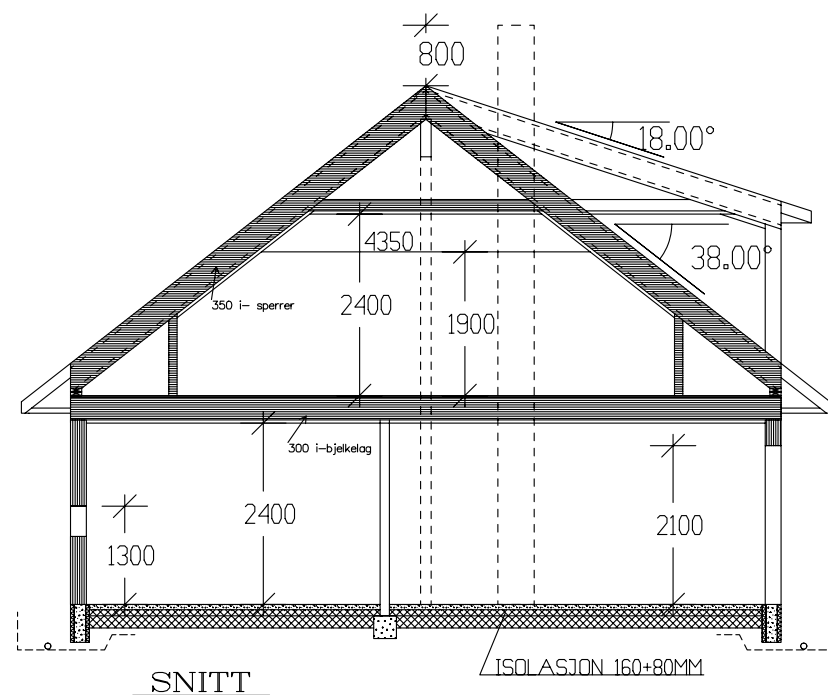

SNITT

BRA PR. LEILIGHET

Bruksareal BRA 1 m		
Arealberegninger	Pr etasje	Sum BRA
1 hht. NS 3940		
H. etg. plan	58,4	58,4
2. etg. plan	40,7	40,7
SUM :	99,1	99,1
BYA :	129,7	129,7
Grunnflate/ fotavtrykk :	129,7	

Tiltakshaver: Engelsrud Eiendom AS					 VestlandsHus	
Leverandør: Engelsrud Eiendom AS						
Hustype: Spesial			Plan			DATO 24.08.09 opv
Byggeplassens adresse: <i>Fredrik Borgensvei, 2040 Klofta, Ullensaker</i>			ARKIV NR.			REV.1 19.10.09 o1
						REV.2
						REV.3
G.nr.	Br.nr.	ER TEGNING KONTROLLERT I H.T. SJEKKLISTER ?		JA		SKALA 1 : 100
						 DATA DESIGN SYSTEM
VestlandsHusgruppens arkitektkontor – 6018 Alesund – Tlf. 70 17 89 00						
TEGNINGEN MÅ HVERKEN HELT ELLER DELVIS KOPIERES ELLER BENYTTES VED TILTAK SOM VESTLANDSHUS IKKE MEDVIRKER I.						

Tegningsnr.	503
Prosj.nr.	487o

TRYGGE HJEM

Tegningsnr. 503

Prosj.nr. 4870