



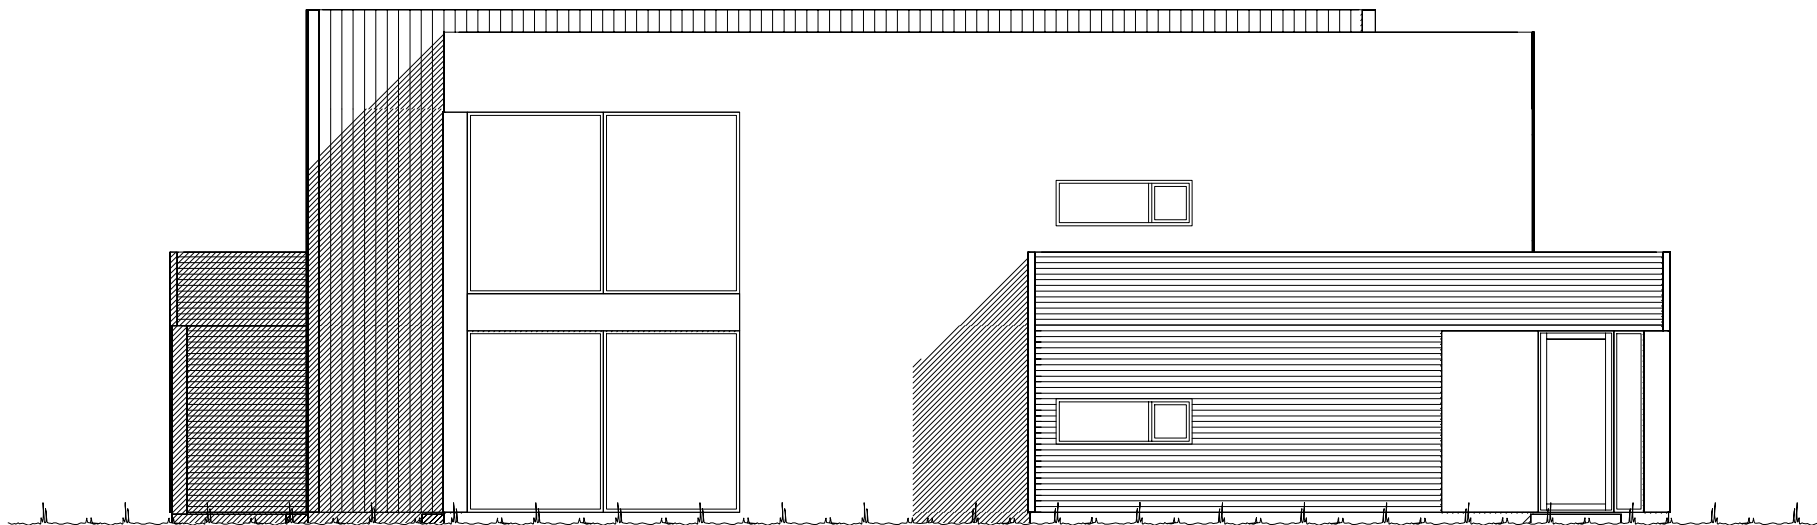

Fasade mot _____.

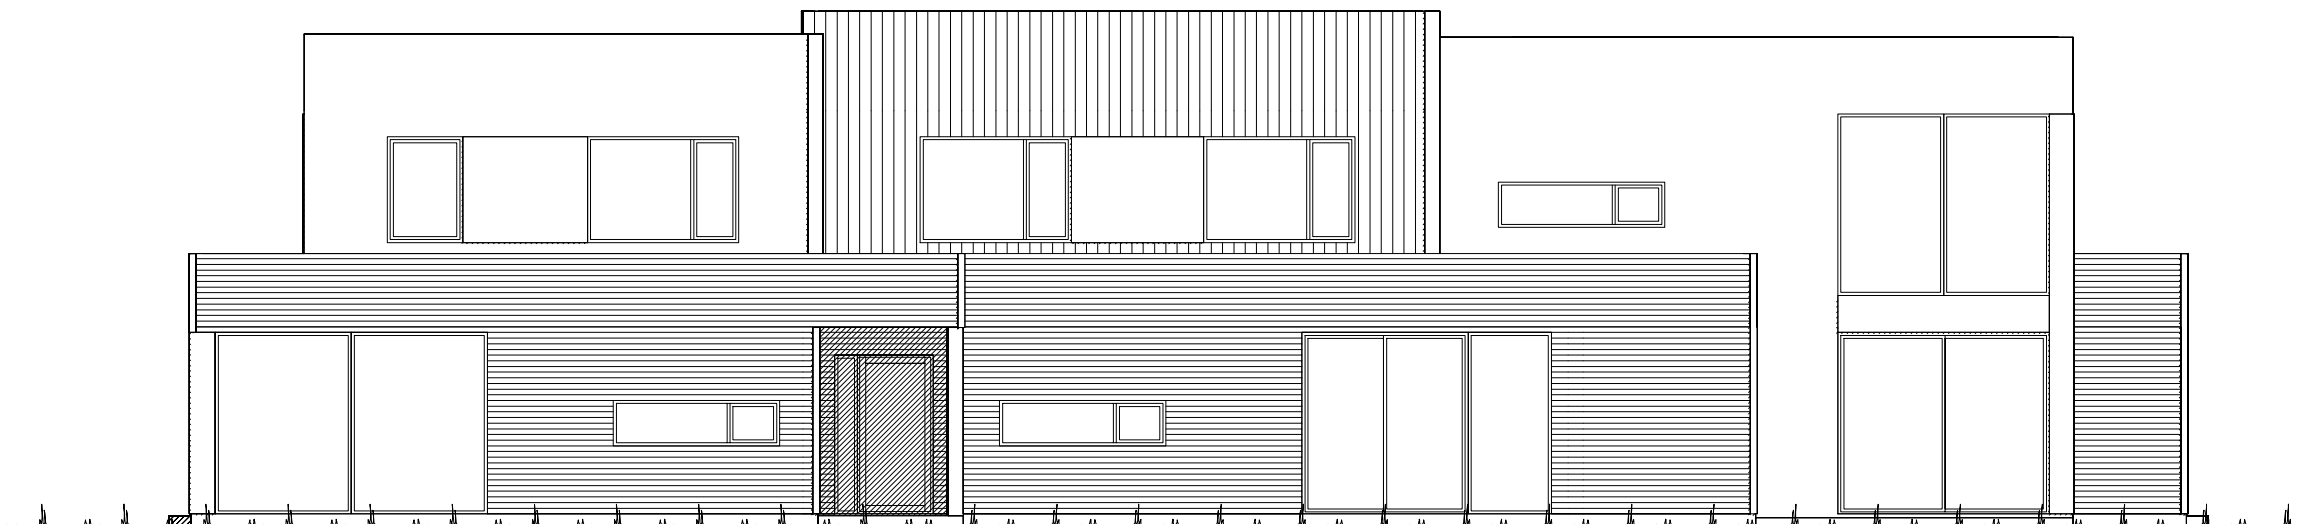


Fasade mot _____.

UTFORMING AV TILTAK BEKREFTES FOREVIST:


Nabo.nr.	G.nr.	Br.nr.	Dato	Sign.
Nabo.nr.	G.nr.	Br.nr.	Dato	Sign.
Nabo.nr.	G.nr.	Br.nr.	Dato	Sign.
Nabo.nr.	G.nr.	Br.nr.	Dato	Sign.

 Ferdig planert terreng
 Bak / under terreng
 Eksisterende terreng

		Tiltakshaver:	
		Forhandler:	
Hustype: Spesial		Fasade 1 og 2	
Byggeplassens adresse:		ARKIV NR.:	DATO 04.05.15 vhh
			REV.1
			REV.2
			REV.3
G.nr.	Br.nr.	Er tegning klarert for bestilling, kontrakt og søkning ?	Nei
DATA DESIGN SYSTEM			
TRYGGE HJEM			
SKALA 1 : 100			
Tegningsnr. 501			
Prosj.nr. 003x			
VESTLANDSHUSGRUPPENS ARKITEKTKONTOR - 6018 ÅLESUND - TLF. 70 17 89 00			
TEGNINGEN MÅ HVERKEN HELT ELLER DELVIS KOPIERES ELLER BENYTTES VED TILTAK SOM VESTLANDSHUS IKKE MEDVIRKER I.			

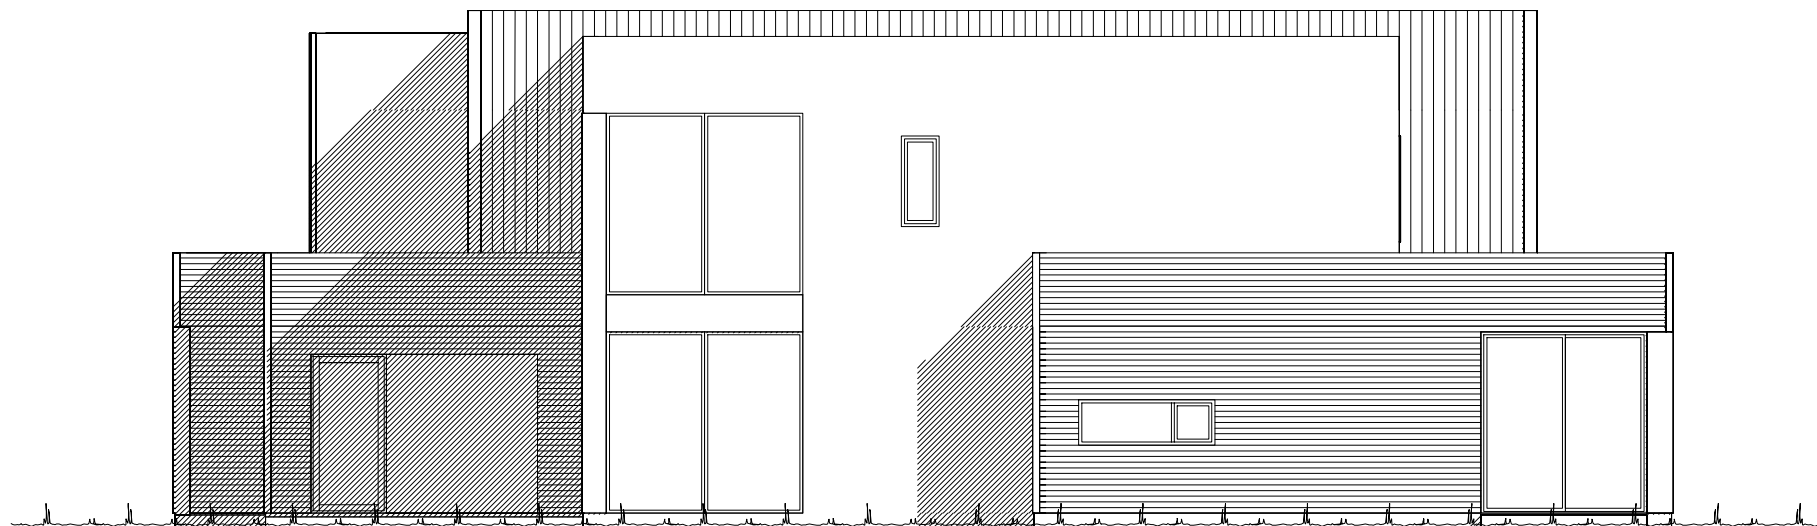


Fasade mot _____.

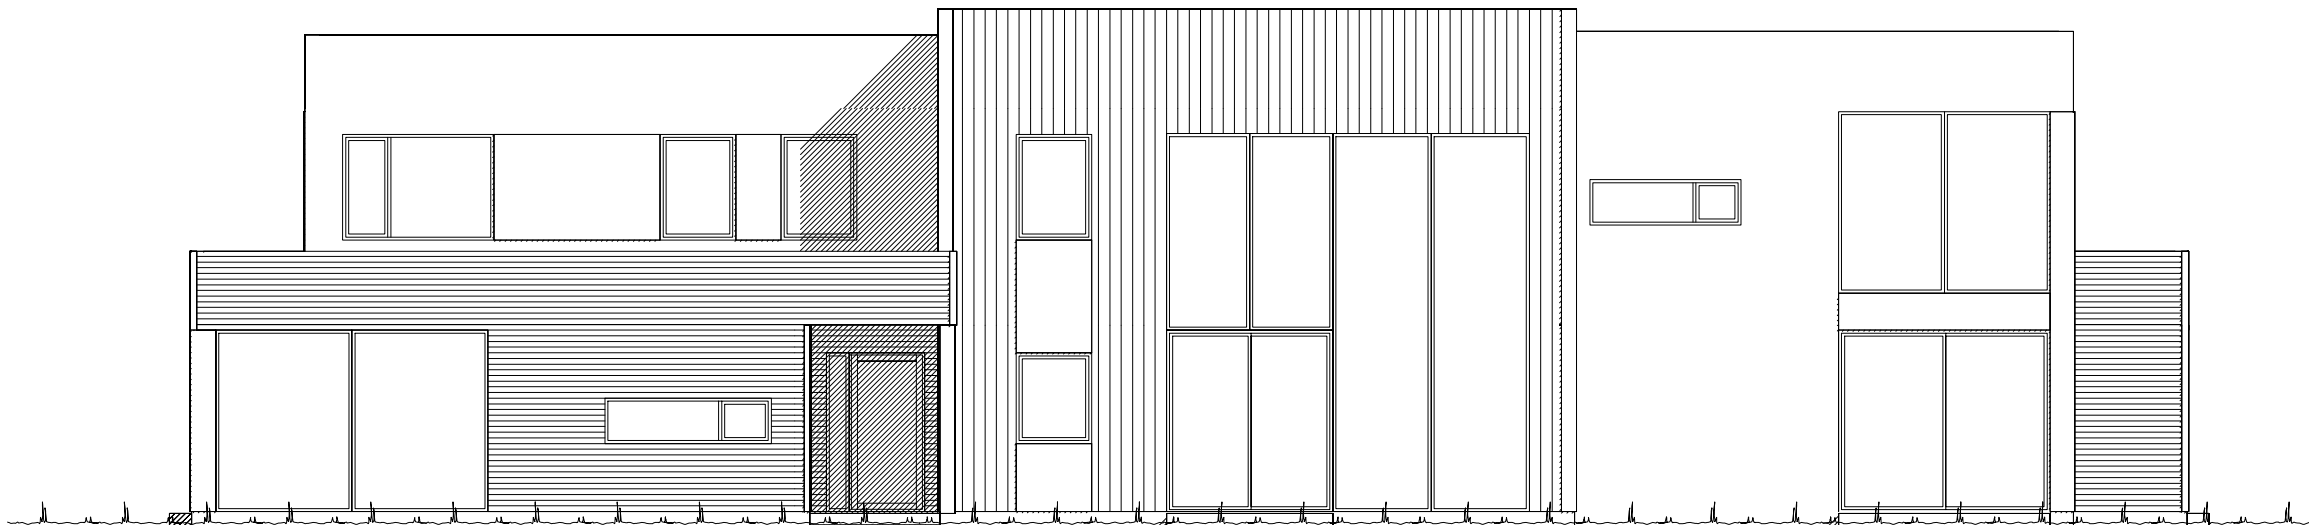


Fasade mot _____.

UTFORMING AV TILTAK BEKREFTES FOREVIST:

Nabo.nr.	G.nr.	Br.nr.	Dato	Sign.
Nabo.nr.	G.nr.	Br.nr.	Dato	Sign.
Nabo.nr.	G.nr.	Br.nr.	Dato	Sign.
Nabo.nr.	G.nr.	Br.nr.	Dato	Sign.

  Ferdig planert terreng
 Bak / under terreng
 Eksisterende terreng

		Tiltakshaver:	
		Forhandler:	
Hustype: Spesial		Fasade 3 og 4	
Byggeplassens adresse:		ARKIV NR.:	DATO 04.05.15 vhh
			REV.1
			REV.2
			REV.3
G.nr.	Br.nr.	Er tegning klarert for bestilling, kontrakt og søkning ?	Nei
DATA DESIGN SYSTEM			
TRYGGE HJEM			
SKALA 1 : 100			
Tegningsnr. 502			
Prosj.nr. 003x			
VESTLANDSHUSGRUPPENS ARKITEKTKONTOR - 6018 ÅLESUND - TLF. 70 17 89 00			
TEGNINGEN MÅ HVERKEN HELT ELLER DELVIS KOPIERES ELLER BENYTTES VED TILTAK SOM VESTLANDSHUS IKKE MEDVIRKER I.			

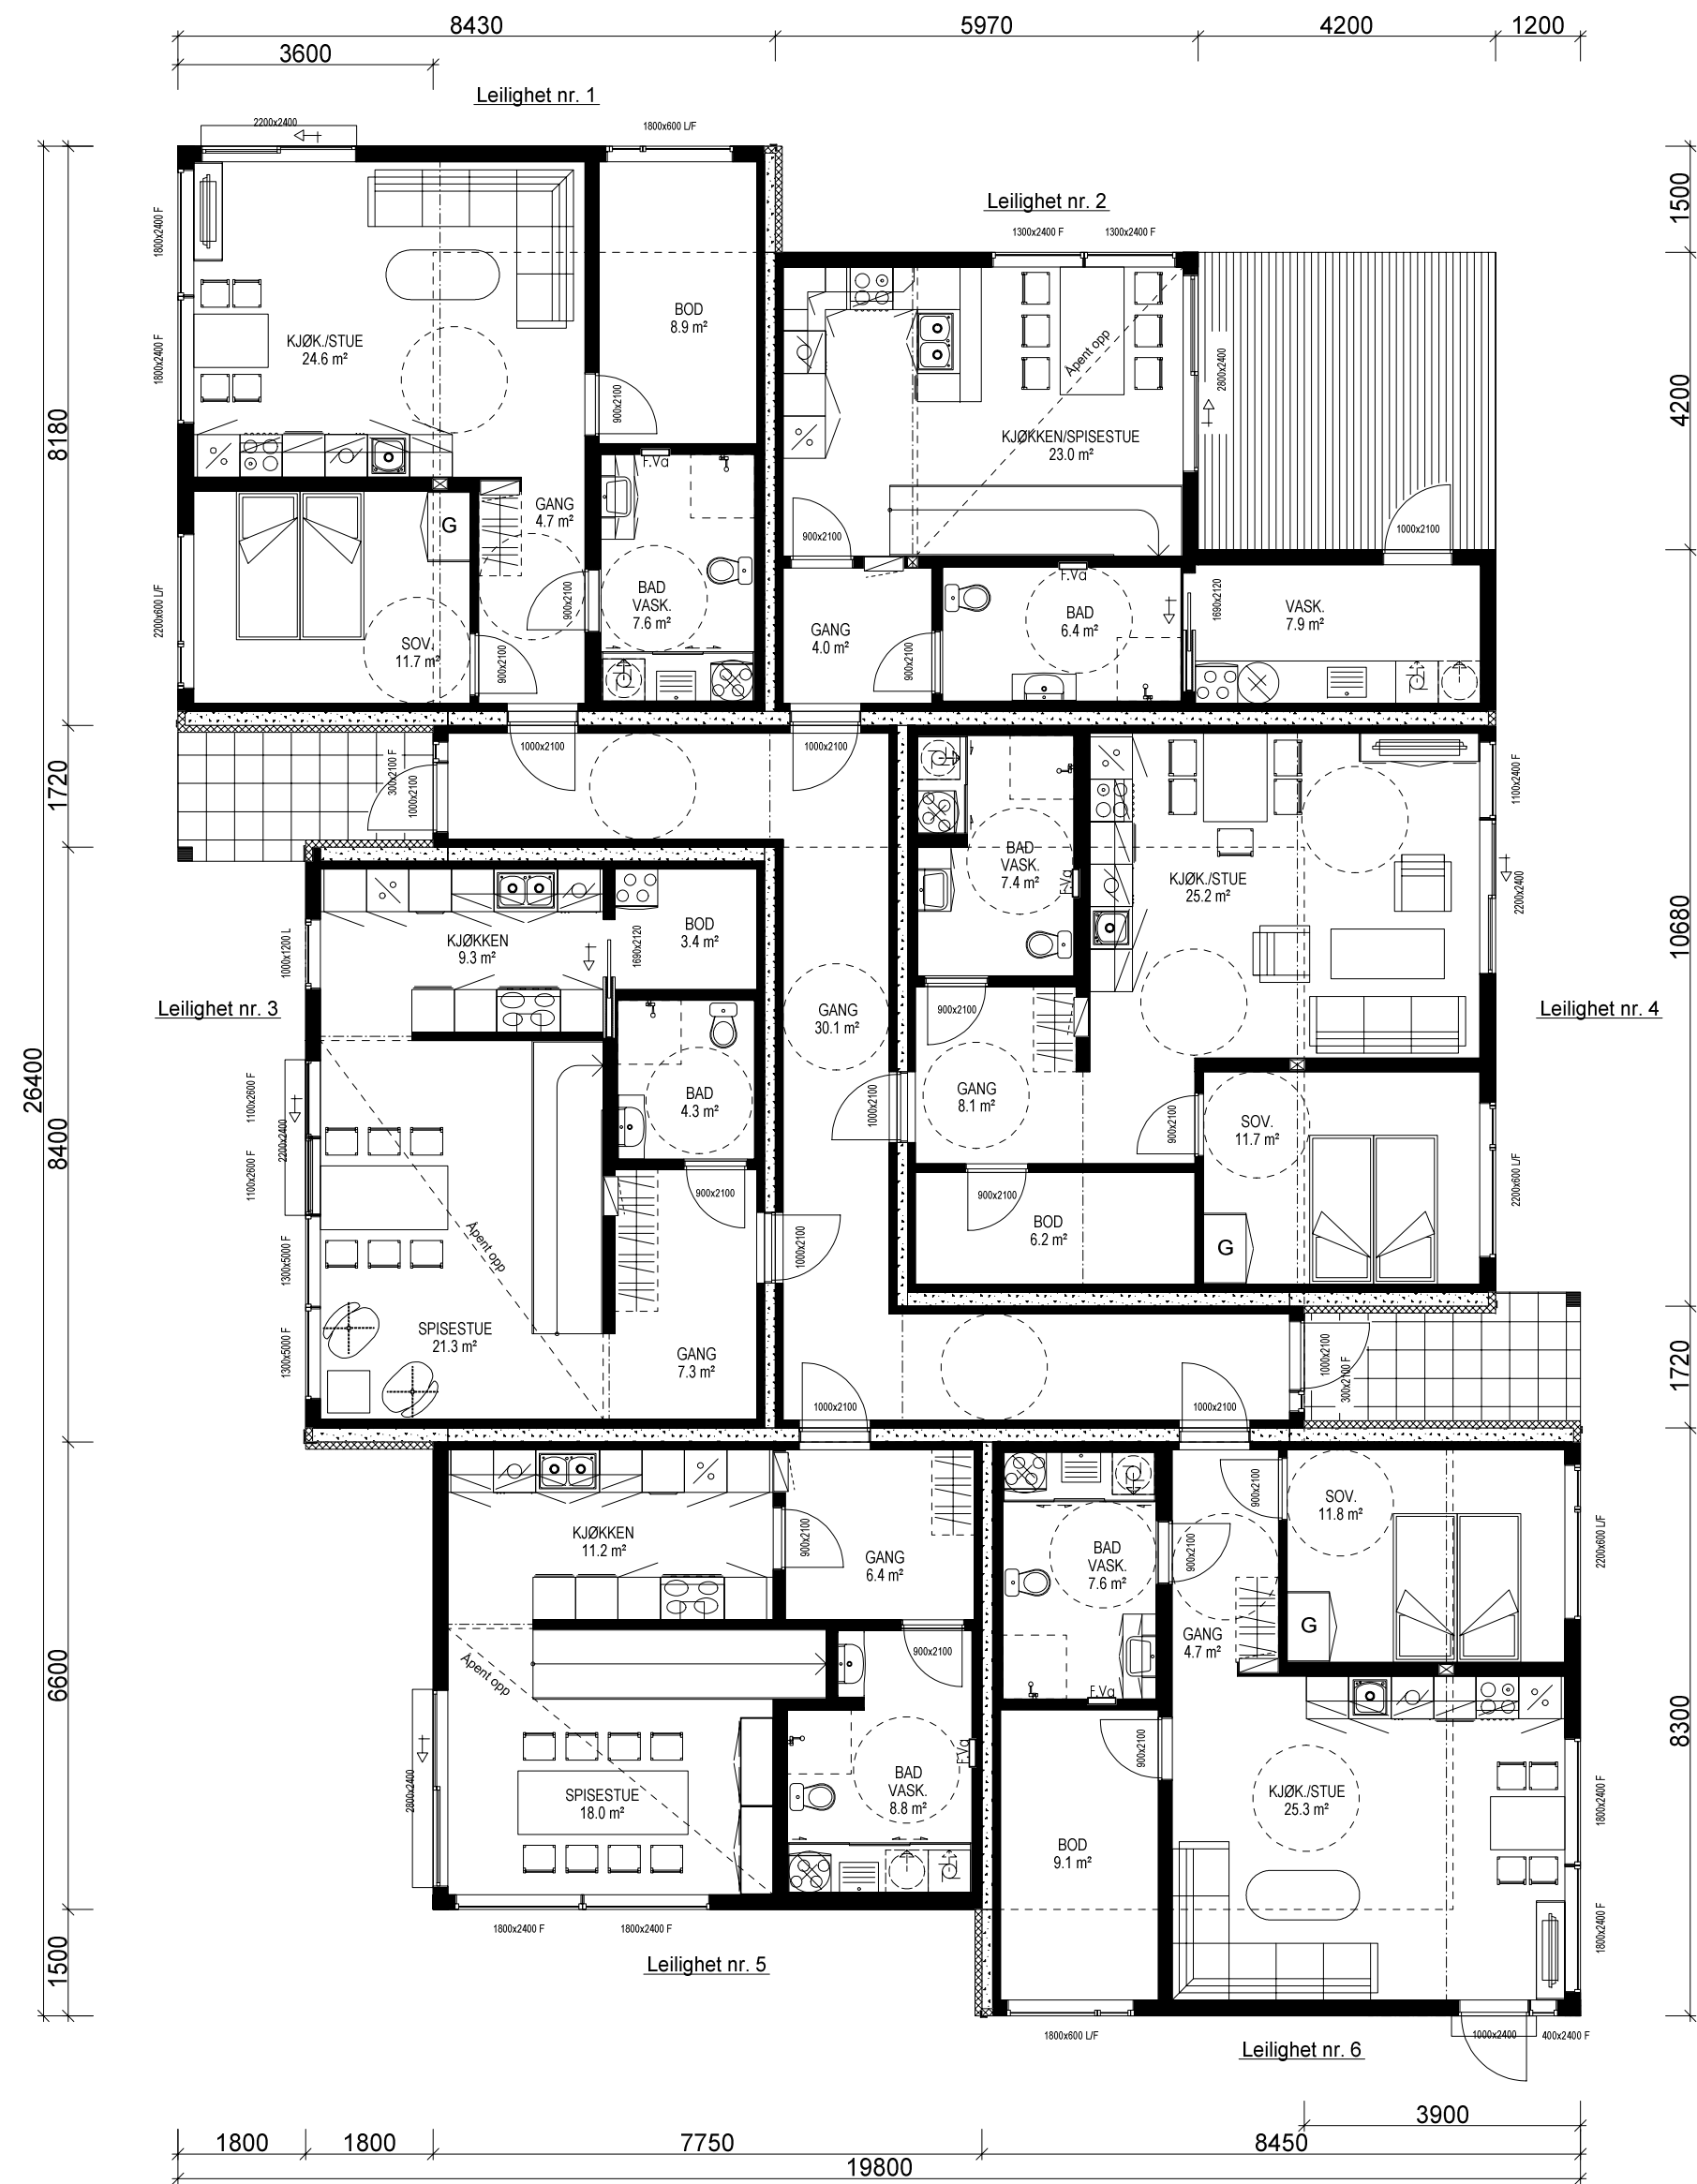


ETASJEPLAN 1: 378,2 m² BRA

- LEILIGHET NR. 1: 60,8 m² BRA
- LEILIGHET NR. 2: 43,0 m² BRA
- LEILIGHET NR. 3: 47,9 m² BRA
- LEILIGHET NR. 4: 62,0 m² BRA
- LEILIGHET NR. 5: 46,7 m² BRA
- LEILIGHET NR. 6: 61,9 m² BRA

Sportsbod i frittstående bygg.
SKAL bygges samtidig som hus.

For og tilfredstille energiforeskriftene må huset leveres med varmepumpe, eller lignende ikke-fossil varmekilde.

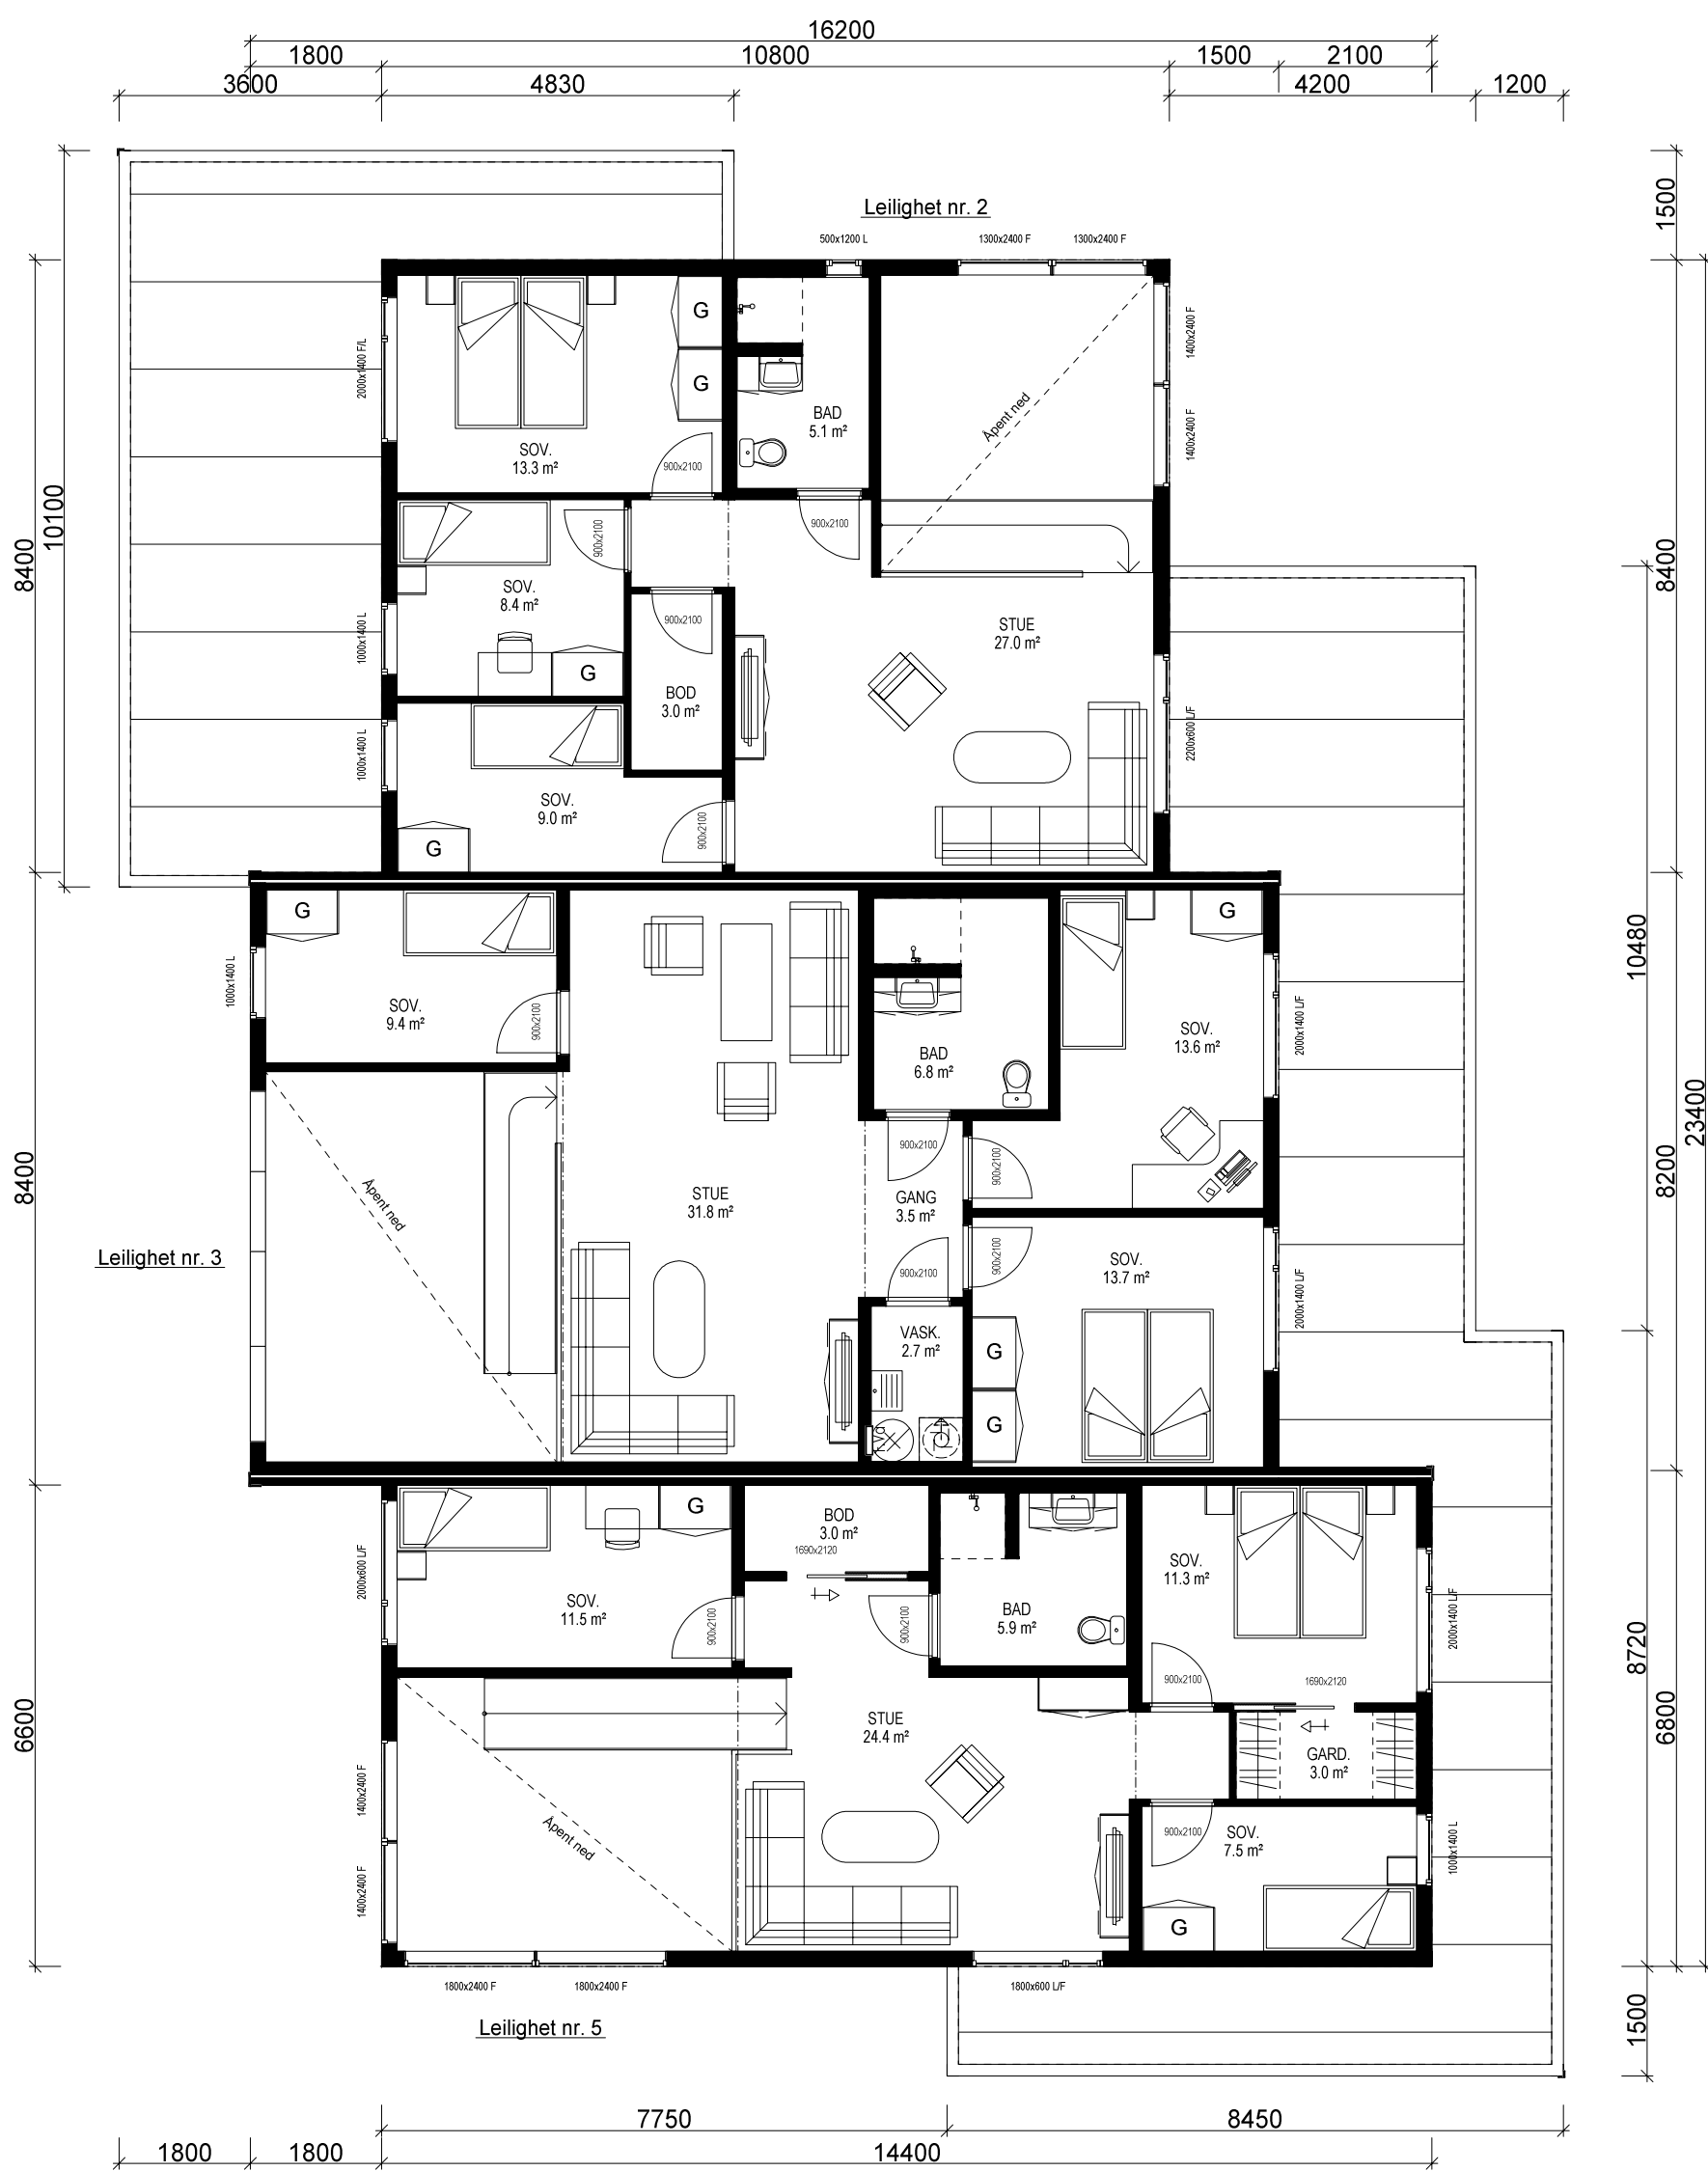

ETASJEPLAN 2: 287,4 m² BRA

- LEILIGHET NR. 2: 85,0 m² BRA
- LEILIGHET NR. 3: 107,7 m² BRA
- LEILIGHET NR. 5: 89,3 m² BRA

(Bygningens totale bruksareal på tomt)

Arealberegninger i hht. NS 3940	Bruksareal BRA i m²		P-ROM Primære rom
	Pr etasje	Apert over- og underjord	
1. etg. plan	378.2	11.0	389.2
2. etg. plan	287.9	0.0	287.9
SUM :	666.1	11.0	677.1
BYA :	415.3	0.0	415.3
Grunnflate/ totalvirkk.	403.0		


Tiltakshaver: Forhandler:	
Hustype: Spesial Plan	DATO 04.05.15 vhh
Byggeplassens adresse:	TRYGGE HJEM
ARKIV NR.:	SKALA 1 : 100
G.nr. Br.nr.	Tegningsnr. 503
Er tegning klarert for bestilling, kontrakt og søkning ?	Prosj.nr. 003x
Nei	
VESTLANDSHUSGRUPPENS ARKITEKTKONTOR - 6018 ÅLESUND - TLF. 70 17 89 00	
TEGNINGEN MÅ HVERKEN HELT ELLER DELVIS KOPIERES ELLER BENYTTES VED TILTAK SOM VESTLANDSHUS IKKE MEDVIRKER I.	

Bygning i:
Risikoklasse 4
Brannklasse 1


Kanaler fra ventilasjonsanlegg, vil i noen tilfeller medføre ekstra veggtykkelser eller "kassing", som får mindre konsekvenser for romløsninger. Dette kan eventuelt justeres noe før igangsetting av bygget.

NBI Ved innhenting av pristilbud av ytterdører og vindu, må forutsetningen i varmetapsberegningen legges til grunn. Her blir det forutsatt en maksimal, gjennomsnittlig U-verdi til ytterdører og vindu for bygget. Høy prosentandel over 20% vindu og dører, har konsekvenser for byggets isolering.


% vindu- og dørrårel er beregnet til: -xx%
Gjennomsnittlig U-verdi er her:

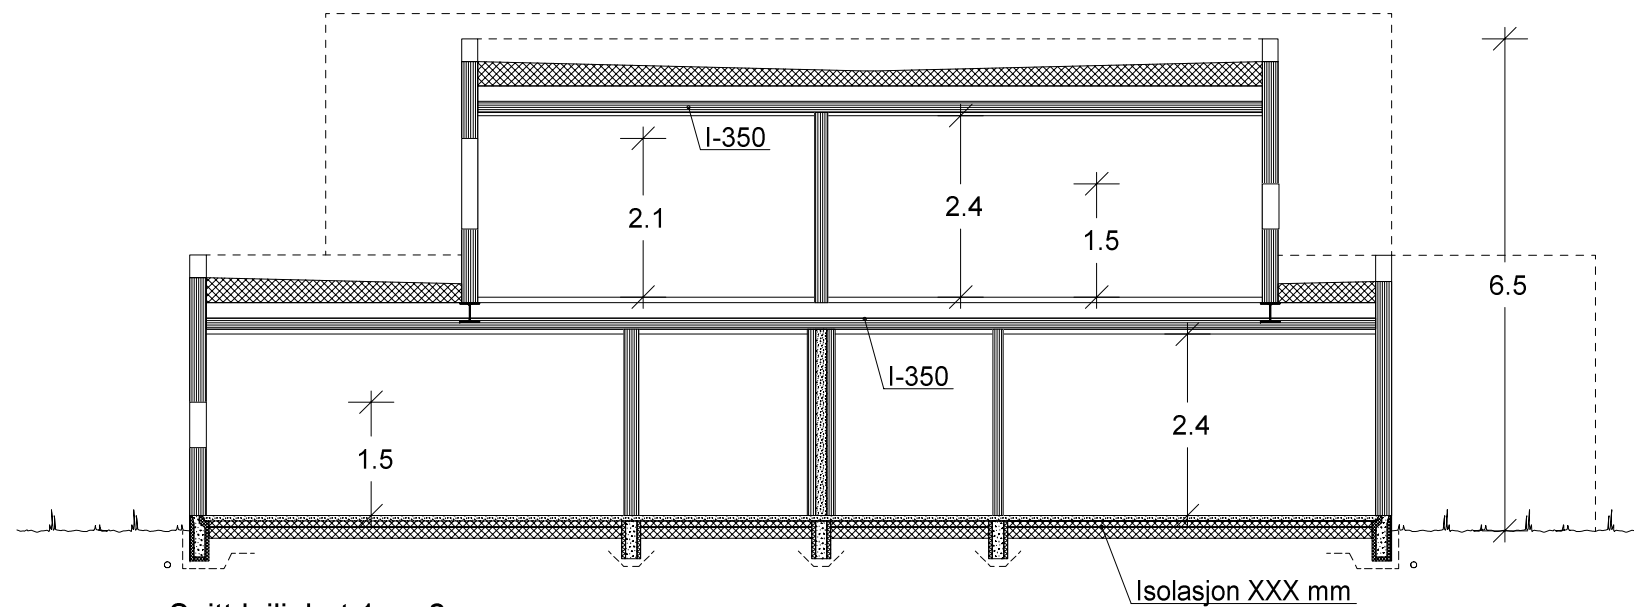

Snitt leilighet 1 og 2

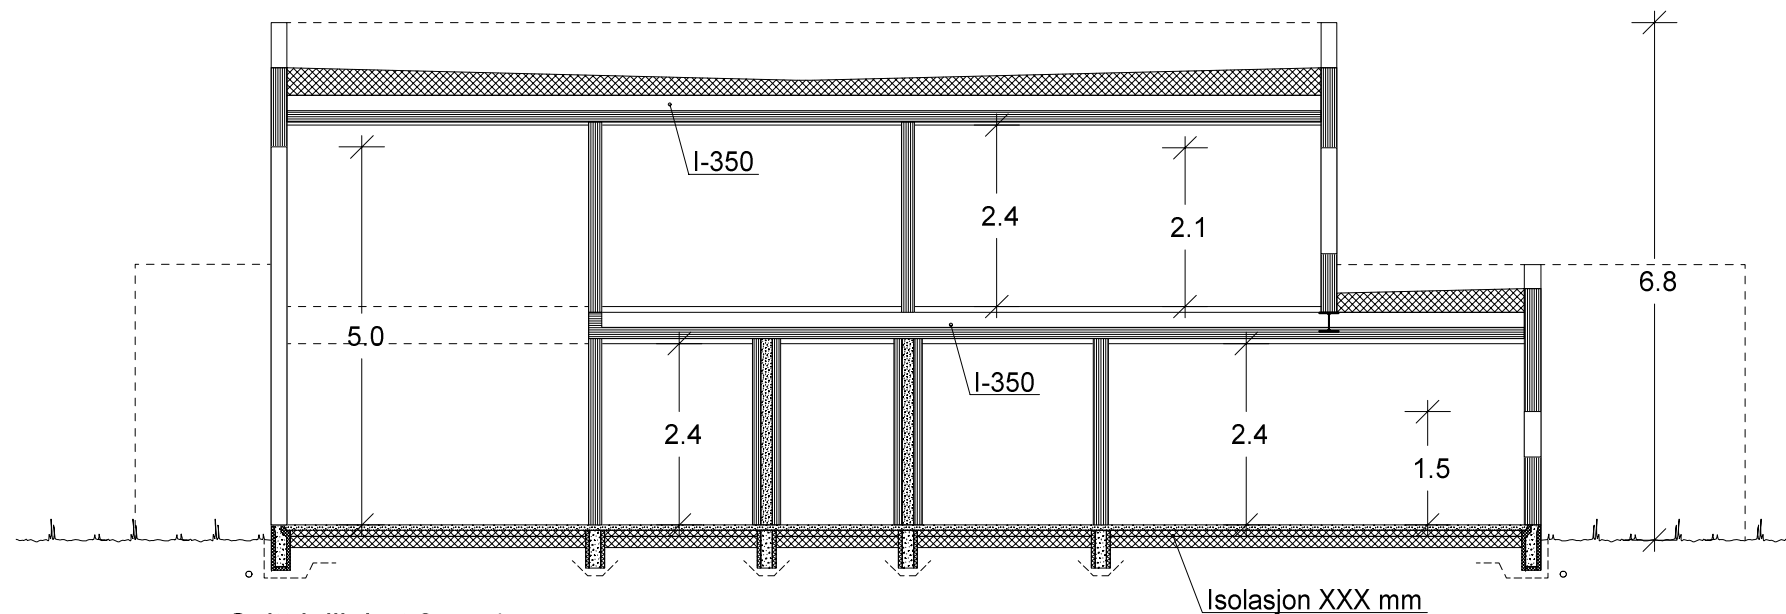

Snitt leilighet 3 og 4

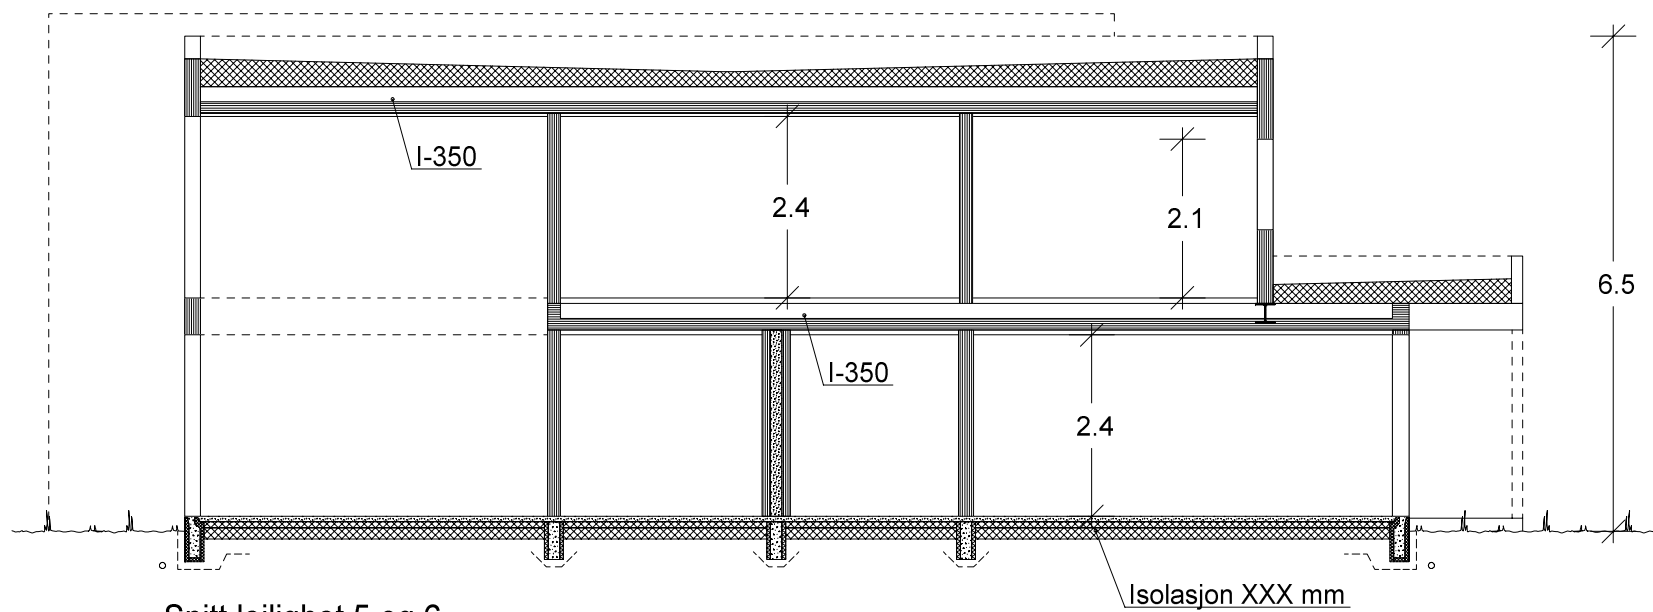

Snitt leilighet 5 og 6

VESTLANDS HUS		Tiltakshaver:	
		Forhandler:	
Hustype: Spesial Snitt		DATO 04.05.15 vhh	TRYGGE HJEM
Byggeplassens adresse:		ARKIV NR.:	SKALA 1 : 100
G.nr.	Br.nr.	Er tegning klarert for bestilling, kontrakt og søkning ?	Tegningsnr. 504
		Nei	Prosj.nr. 003x
DATA DESIGN SYSTEM			
VESTLANDSHUSGRUPPENS ARKITEKTKONTOR - 6018 ÅLESUND - TLF. 70 17 89 00			
TEGNINGEN MÅ HVERKEN HELT ELLER DELVIS KOPIERES ELLER BENYTTES VED TILTAK SOM VESTLANDSHUS IKKE MEDVIRKER I.			