




ETG. PLAN 1: 1451,9 m² BRA

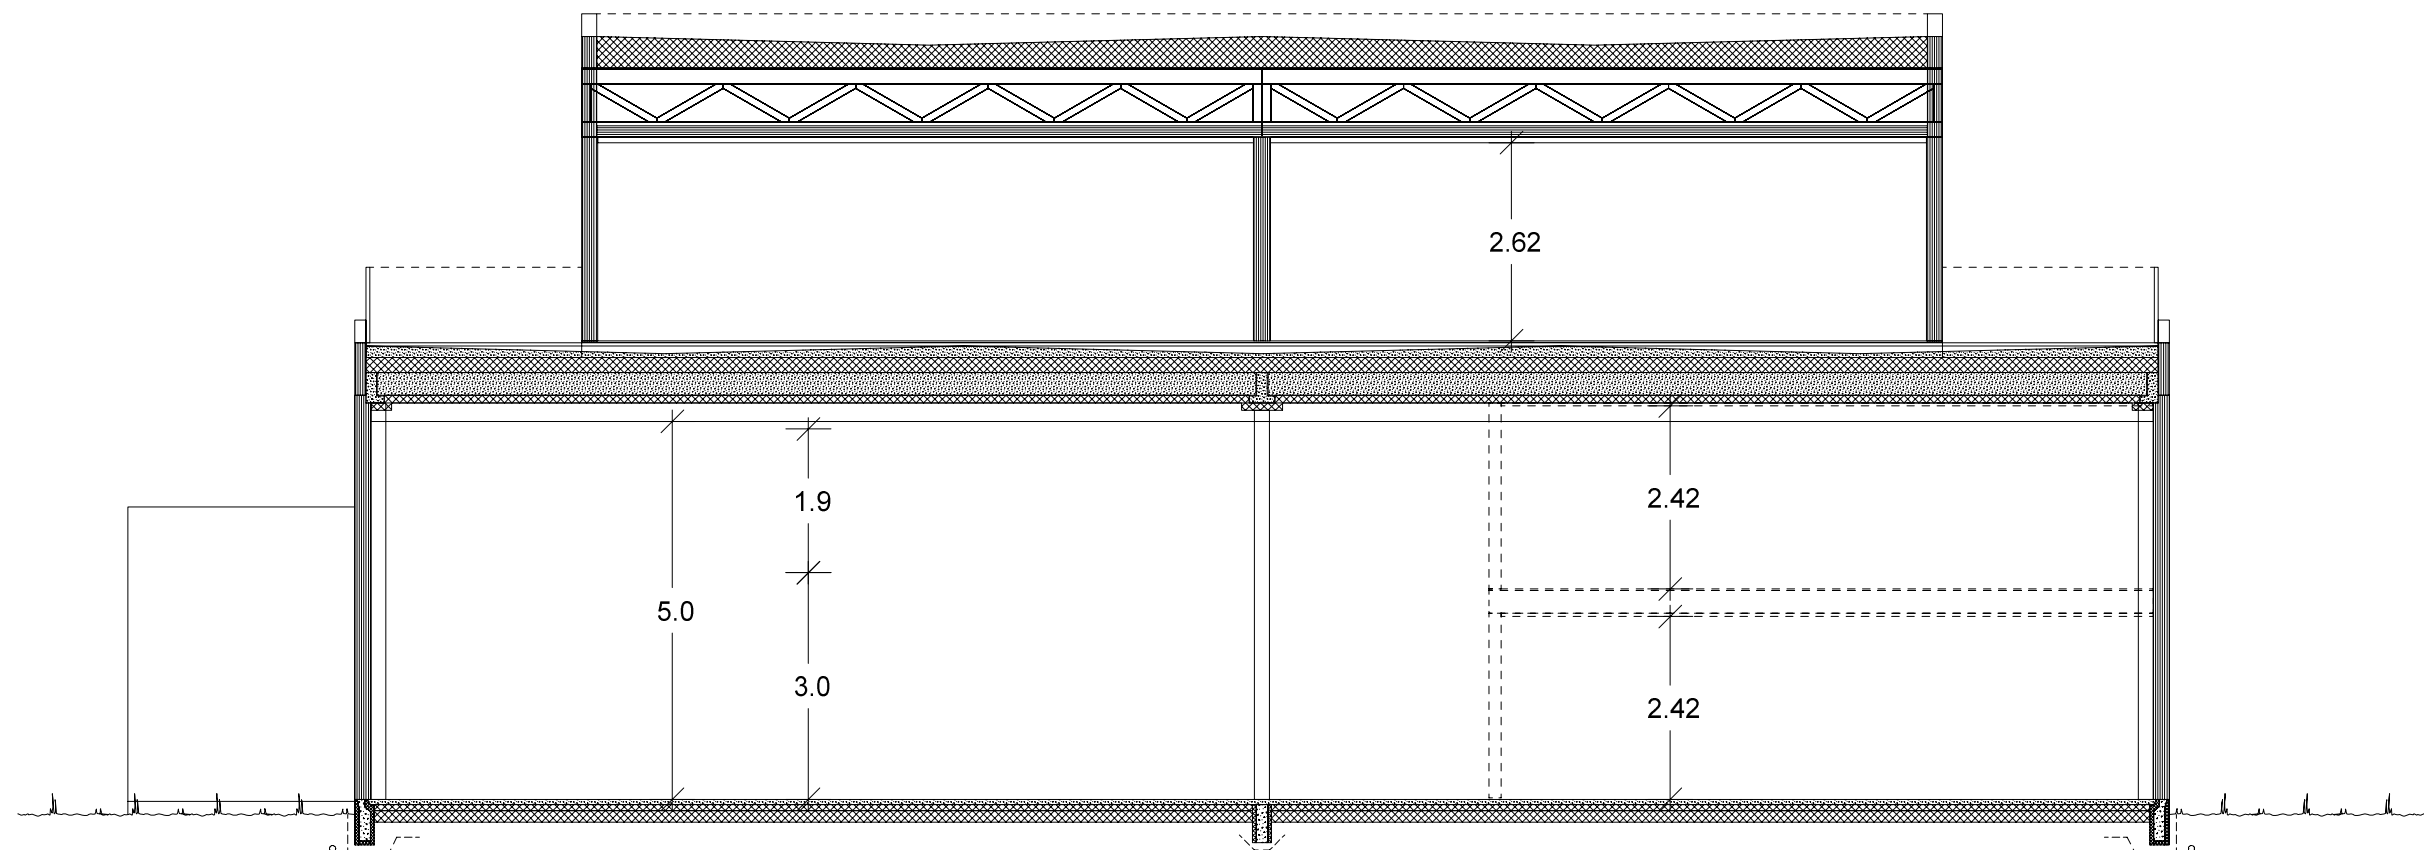

Bruk av personsikkerhetsglass i vindu, er markert på plan med SG

Ildsted leiligheter erstattes med vannbåren varmekilde.

Bygning i:
Risikoklasse 4
Brannklasse 1

Kanaler fra ventilasjonsanlegg vil i noen tilfeller medføre ekstra veggtykkelser eller "kassing" som får mindre konsekvenser for romløsninger. Dette kan eventuelt justeres noe før igangsettning av bygget.

NBI Ved innhenting av prislisbud av ytterdører og vindu, må forutsetningen i varmetapsberegningen legges til grunn. Her blir det forutsatt en maksimal, gjennomsnittlig U-verdi til ytterdører og vindu for bygget.

Høy prosentandel vindu og dører i fasaden, har konsekvenser for byggets isolering. Gjennomsnittlig U-verdi er her: **X.X**

Furutsatt lekkasjetall i beregning er: **X.X**

Prosjektert etter TEK 10 av 09.12.16 nr. 1564

		Tiltakshaver: Talgø MøreTre AS			
VESTLANDS HUS		Forhandler: Talgø MøreTre AS			
Hustype: Spesial		Plan nr. 1 og snitt.		DATO 16.03.18 vjh	
Byggeplassens adresse:		ARKIV NR.:		REV 1	
				REV 2	
				REV 3	
G.nr. Br.nr.		Er tegning klarert for bestilling, kontrakt og søknad ?		SKALA 1: 100	
		Nei		TEGNINGSNR. 503	
				PROSJEKTNR. 180053	
© DATA DESIGN SYSTEM					
VESTLANDSHUSGRUPPENS ARKITEKTKONTOR - 6018 ÅLESUND - TLF. 70 17 89 00					
TEGNINGEN MA HVERKEN HELT ELLER DELVIS KOPIERES ELLER BENYTTES VED TILTAK SOM VESTLANDSHUS IKKE MEDVIRKER I					

Bruksareal BRA i m²		P-ROM	
Pretasje	Sum BRA	Primære rom	
1. etg. plan	1451.9	1531.0	1451.9
2. etg. plan	1451.9	0.0	1451.9
3. etg. plan	874.2	0.0	874.2
SUM:	3778.0	1531.0	3778.0
BYA:	1503.5	88.2	1591.7



ETG. PLAN. 2. PERSONALDEL: 87,8 m² BRA

VESTLANDS HUS		Tiltakshaver: <i>Talgø MøreTre AS</i>	
Hustype: <i>Spesial</i>		Forhandler: <i>Talgø MøreTre AS</i>	
Plan nr. 2		DATO: 16.03.18 vhh	
Byggeplassens adresse:		ARKIV NR.:	REV 1
			REV 2
			REV 3
G.nr.	Br.nr.	Er tegning klarert for bestilling, kontrakt og søkning?	Nei
		DATA DESIGN SYSTEM	
		Prosj.nr. 180053	
VESTLANDSHUSGRUPPENS ARKITEKTKONTOR - 6018 ÅLESUND - TLF. 70 17 89 00			
TEGNINGEN MÅ HVERKEN HELT ELLER DELVIS KOPIERES ELLER BENYTTES VED TILTAK SOM VESTLANDSHUS IKKE MEDVIRKER I			



ETG. PLAN. 3: 874.2 m² BRA

LEILIGHET TYPE 1. (1 SOV.)			
Arealberegninger i hht. NS 3940	Bruksareal BRA i m²	P-ROM	
	Pr etasje	Sum BRA	Primære rom
H. etg. plan	54.5	54.5	50.6
SUM :	54.5	54.5	50.6

LEILIGHET TYPE 2. (1 SOV.)			
Arealberegninger i hht. NS 3940	Bruksareal BRA i m²	P-ROM	
	Pr etasje	Sum BRA	Primære rom
H. etg. plan	62.8	62.8	56.7
SUM :	62.8	62.8	56.7

LEILIGHET TYPE 3. (2 SOV.)			
Arealberegninger i hht. NS 3940	Bruksareal BRA i m²	P-ROM	
	Pr etasje	Sum BRA	Primære rom
H. etg. plan	77.4	77.4	72.4
SUM :	77.4	77.4	72.4

LEILIGHET TYPE 4. (2+1 SOV.)			
Arealberegninger i hht. NS 3940	Bruksareal BRA i m²	P-ROM	
	Pr etasje	Sum BRA	Primære rom
H. etg. plan	88.1	88.1	83.6
SUM :	88.1	88.1	83.6

LEILIGHET TYPE 5. (3 SOV.)			
Arealberegninger i hht. NS 3940	Bruksareal BRA i m²	P-ROM	
	Pr etasje	Sum BRA	Primære rom
H. etg. plan	105.5	105.5	98.0
SUM :	105.5	105.5	98.0

Ildsted leiligheter erstattes med vannbåren varmekilde.

VESTLANDS HUS		Tiltakshaver: Talgø MøreTre AS	
Hustype: Spesial		Forhandler: Talgø MøreTre AS	
Byggeplassens adresse:		ARKIV NR.:	DATO: 16.03.18 vhh
G.nr.:	Br.nr.:	Er tegning klarert for bestilling, kontrakt og søkning?	SKALA 1 : 100
Tegningsnr. 505		Nei	Prosj.nr. 180053
VESTLANDSHUSGRUPPENS ARKITEKTKONTOR - 6018 ÅLESUND - TLF. 70 17 89 00			
TEGNINGEN MÅ HVERKEN HELT ELLER DELVIS KOPIERES ELLER BENYTTES VED TILTAK SOM VESTLANDSHUS IKKE MEDVIRKER I			