



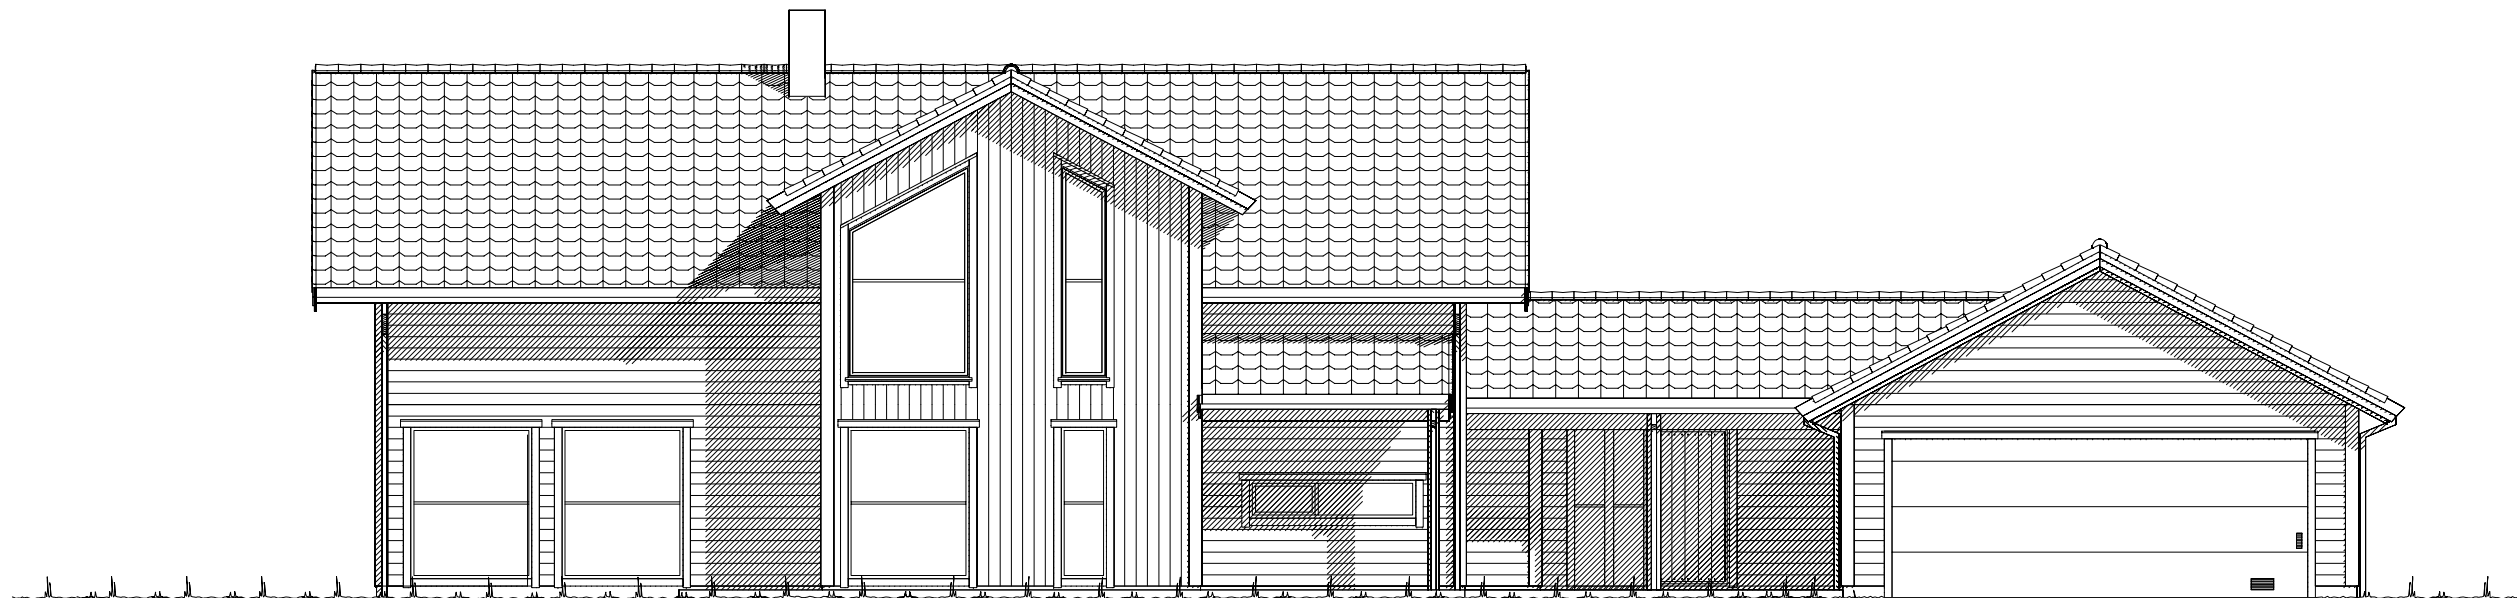

Fasade mot _____.

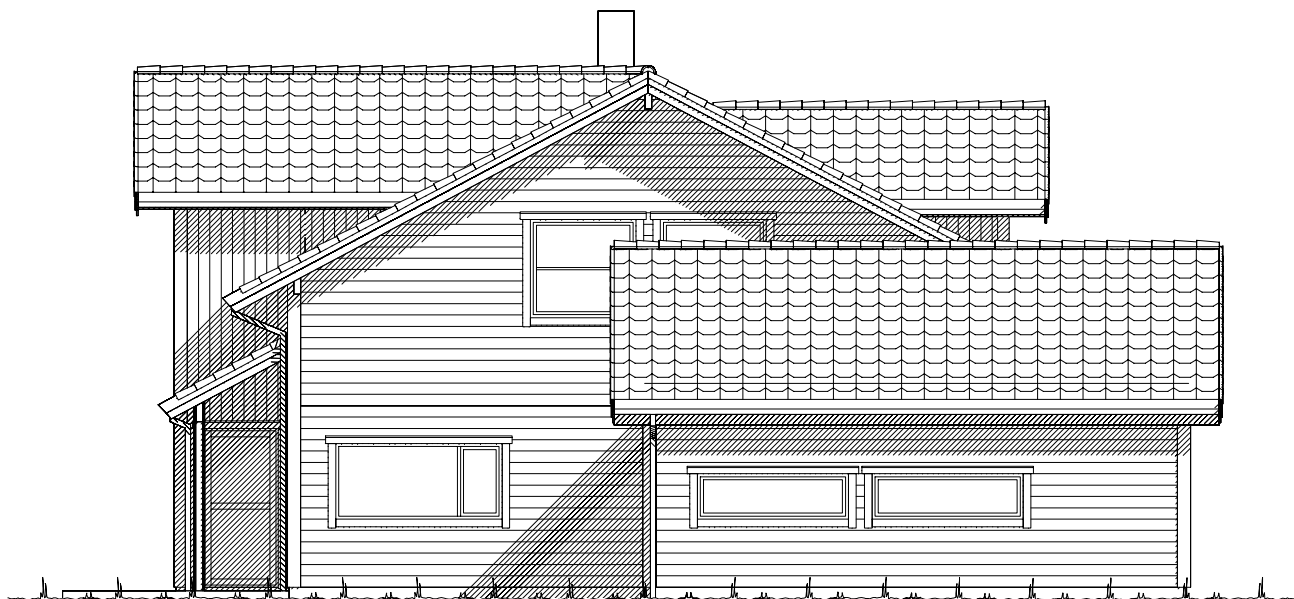


Fasade mot _____.

 Ferdig planert terreng
 Bak / under terreng
 Eksisterende terreng

UTFORMING AV TILTAK BEKREFTES FOREVIST:				
Nabo.nr.	G.nr.	Br.nr.	Dato	Sign.
Nabo.nr.	G.nr.	Br.nr.	Dato	Sign.
Nabo.nr.	G.nr.	Br.nr.	Dato	Sign.
Nabo.nr.	G.nr.	Br.nr.	Dato	Sign.


		Tiltakshaver: Aase Støfringshaug og Jørn-Magnus Emblem	
		Forhandler: VestlandsHus Voss AS	
Hustype: Spesial		Fasade 1 og 2	
Byggeplassens adresse:		ARKIV NR.:	
Mønshaugane 60 5709 Voss			
G.nr. 159	Br.nr. 79	Er tegning klarert for bestilling, kontrakt og søkning ?	Nei
VESTLANDSHUSGRUPPENS ARKITEKTKONTOR - 6018 ÅLESUND - TLF. 70 17 89 00		TRYGGE HJEM	
TEGNINGEN MÅ HVERKEN HELT ELLER DELVIS KOPIERES ELLER BENYTTES VED TILTAK SOM VESTLANDSHUS IKKE MEDVIRKER I.		SKALA 1 : 100	
		Tegningsnr. 501	
		Prosj.nr. 090n	

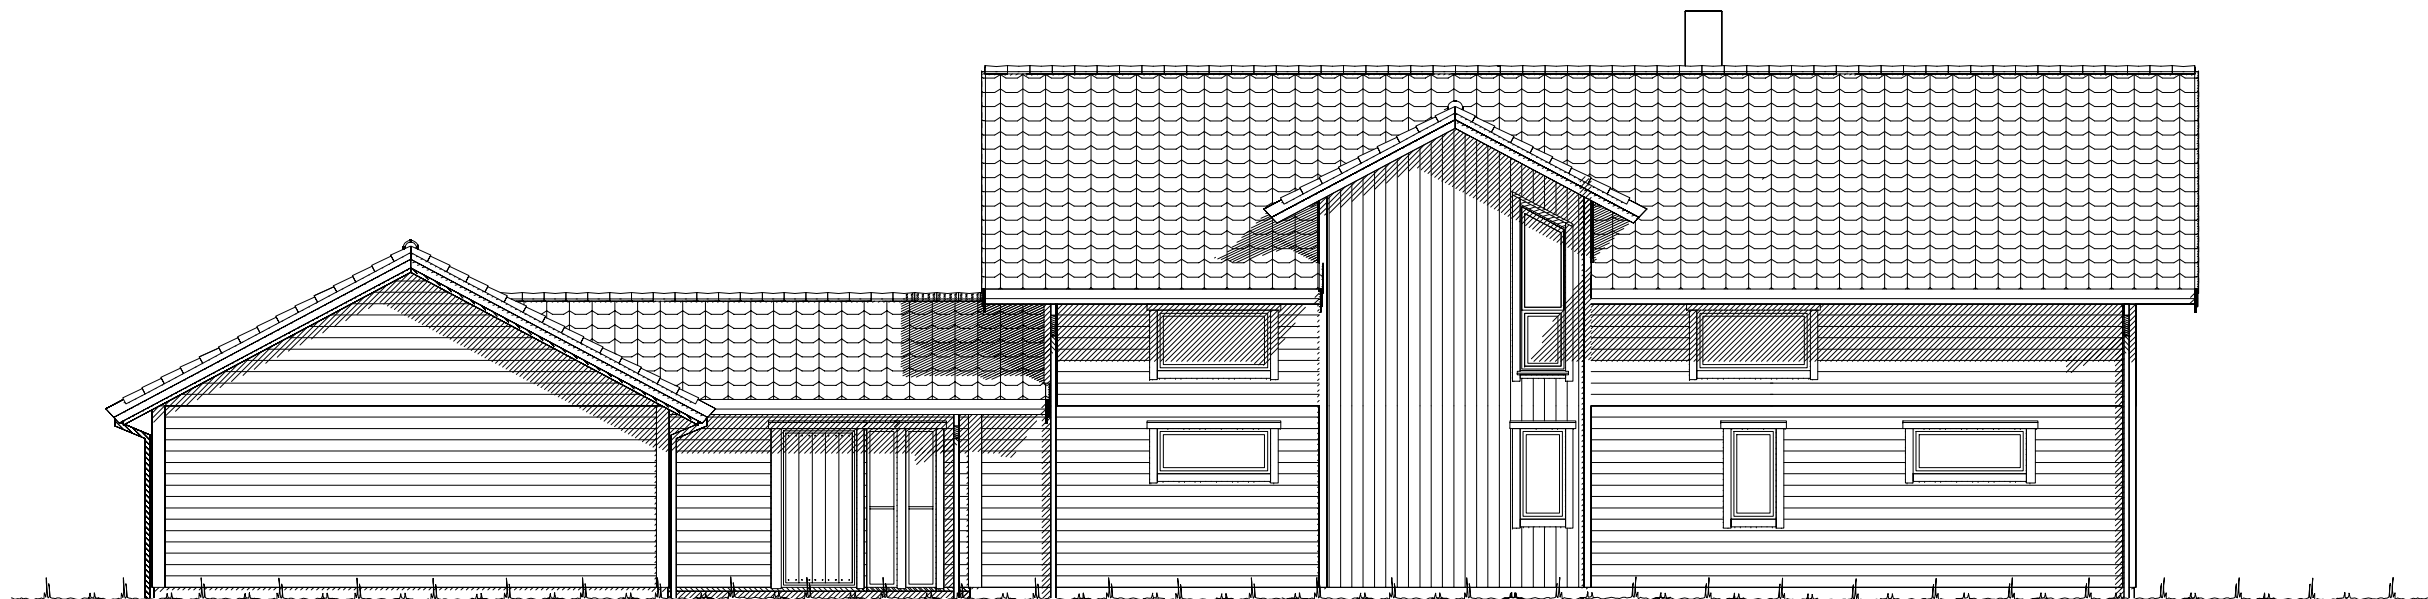

Fasade mot _____.



Fasade mot _____.

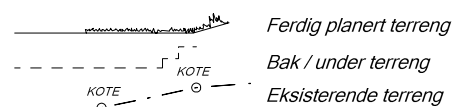


UTFORMING AV TILTAK BEKREFTES FOREVIST:

<i>Nabo.nr.</i>	G.nr.	Br.nr.	Dato	Sign.
<i>Nabo.nr.</i>	G.nr.	Br.nr.	Dato	Sign.
<i>Nabo.nr.</i>	G.nr.	Br.nr.	Dato	Sign.
<i>Nabo.nr.</i>	G.nr.	Br.nr.	Dato	Sign.

		Tiltakshaver: Aase Støfringshaug og Jørn-Magnus Emblem	
		Forhandler: VestlandsHus Voss AS	
Hustype: Spesial		Fasade 3 og 4	
Byggeplassens adresse: Mønshaugane 60 5709 Voss		ARKIV NR.:	
G.nr. 159	Br.nr. 79	Er tegning klarert for bestilling, kontrakt og søkning ?	Nei
VESTLANDSHUSGRUPPENS ARKITEKTKONTOR - 6018 ÅLESUND - TLF. 70 17 89 00			
TEGNINGEN MÅ HVERKEN HELT ELLER DELVIS KOPIERES ELLER BENYTTES VED TILTAK SOM VESTLANDSHUS IKKE MEDVIRKER I.			

DATO 07.08.14 tn	TRYGGE HJEM
REV.1 10.09.14 be	
REV.2 01.12.14 be	SKALA 1 : 100
REV.3 20.01.15 vhh	Tegningsnr. 502
	Prosj.nr. 090n

 DATA DESIGN SYSTEM

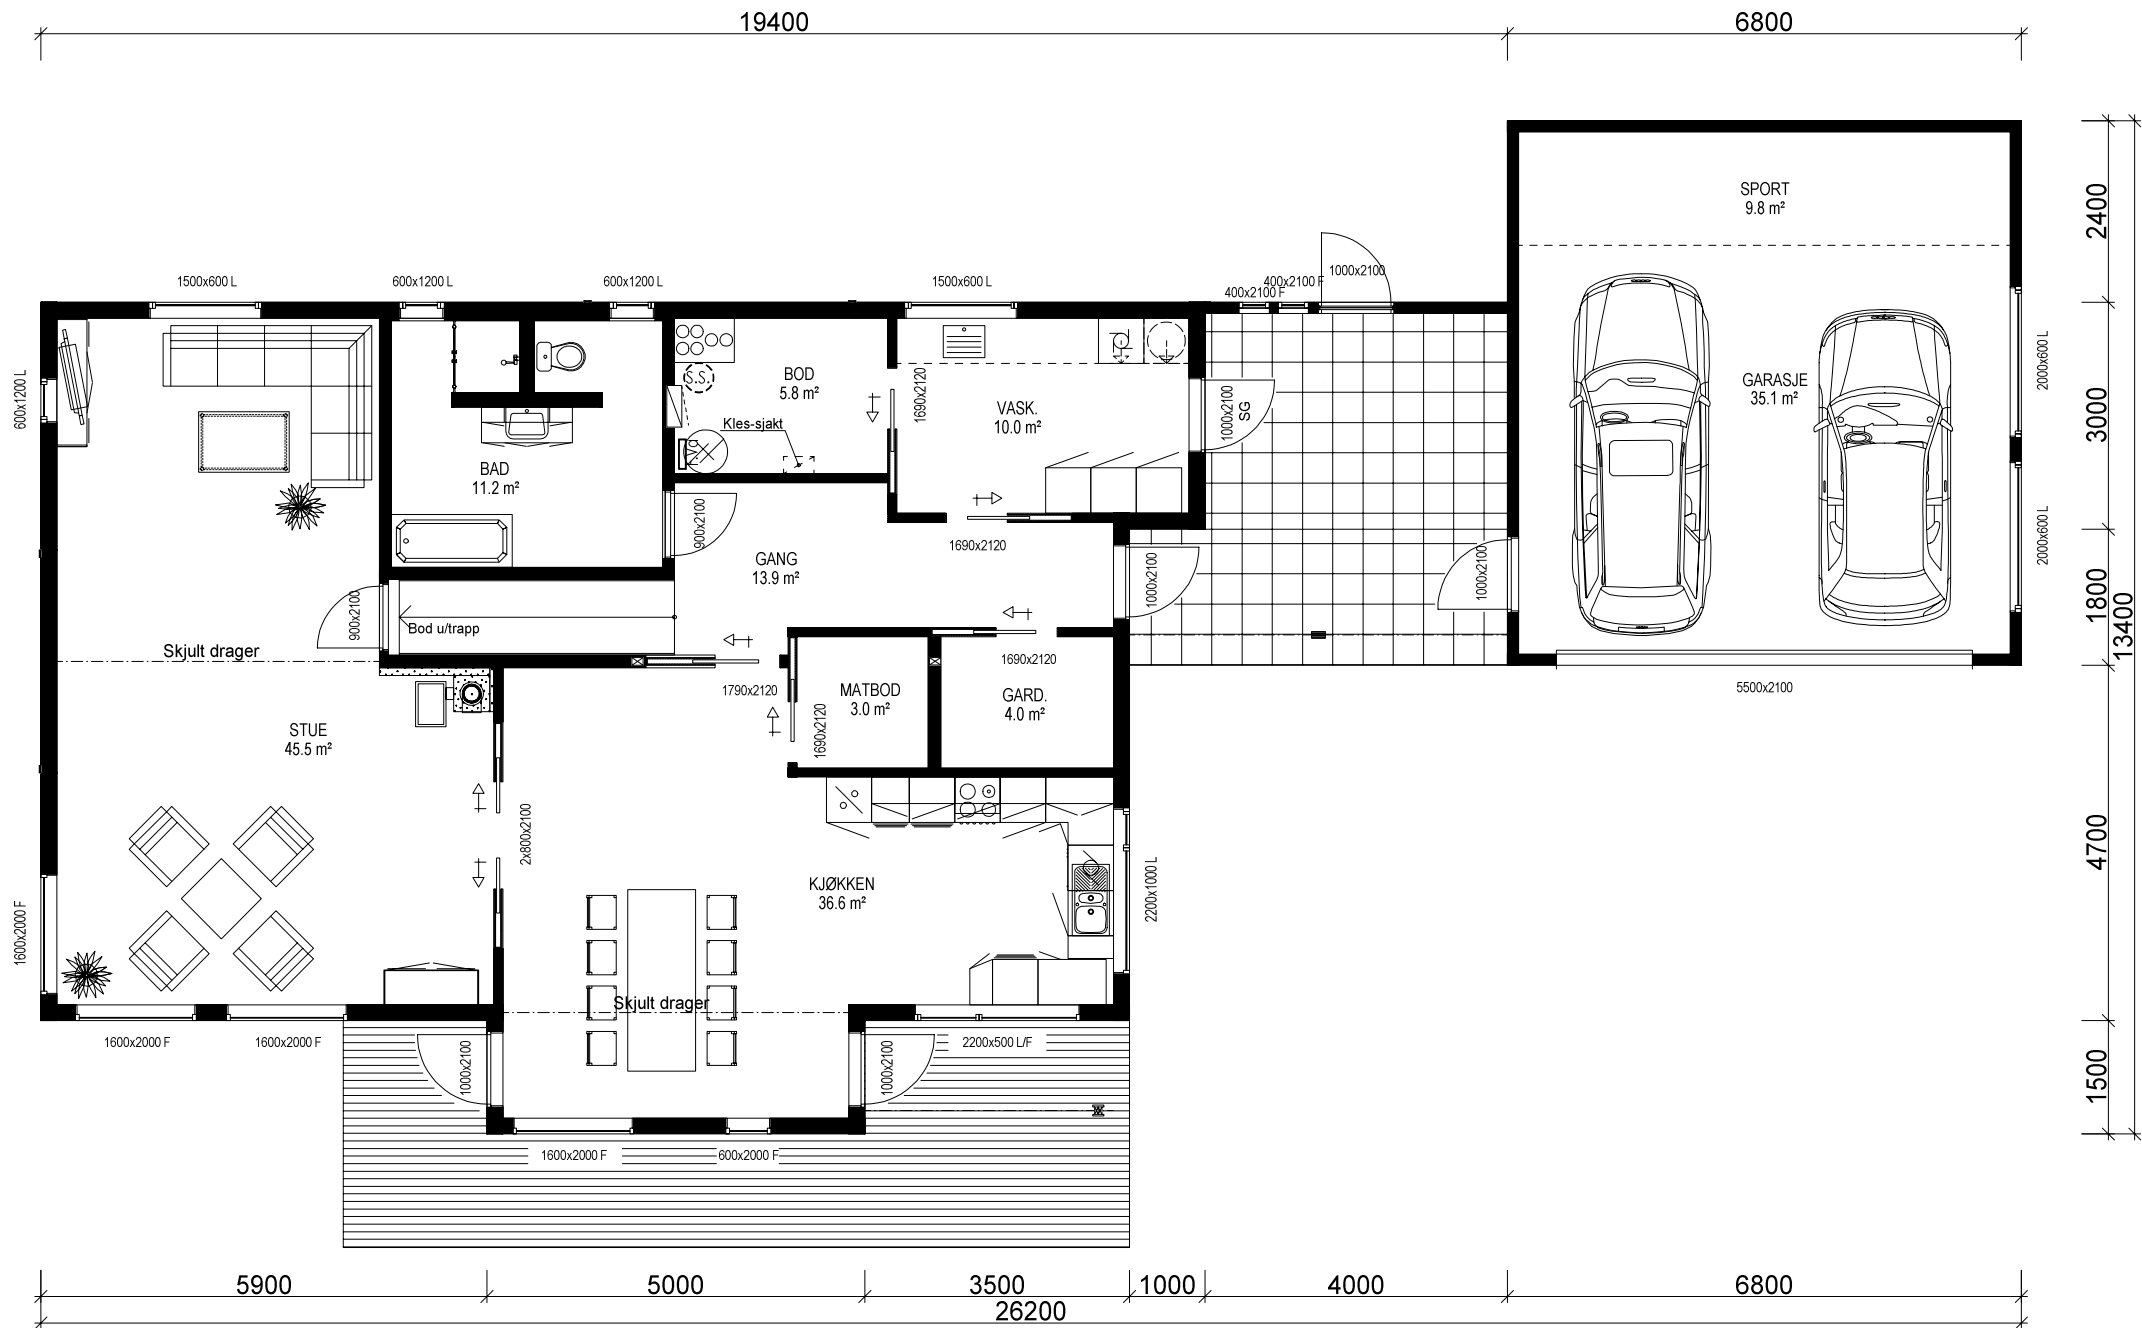

HOVEDPLAN : 136.4 m² + SPORT 9,8 m² + GARASJE 35,1 m² BRA

Fasadeprodukter til vindu og dører i yttervegg av profilerte sidebord, vinduskneker og sprosser er ikke med i standard leveranse.

Bygning i:
Risikoklasse 4
Brannklasse 1

Kanaler fra ventilasjonsanlegg, vil i noen tilfeller medføre ekstra veggtykkelser eller "kassing", som får mindre konsekvenser for romløsninger. Dette kan eventuelt justeres noe før igangsetting av bygget.



NB! Ved innhenting av pristilbud av ytterdører og vindu, må forutsetningen i varmetapsberegningen legges til grunn. Her blir det forutsatt en maksimal, gjennomsnittlig U-verdi til ytterdører og vindu for bygget. Høy prosentandel over 20% vindu og dører, har konsekvenser for byggets isolering.

% vindu- og dørareal er beregnet til: -xx%
Gjennomsnittlig U-verdi er her:

(Bygningens totale bruksareal på tomt)

Arealberegninger i hht. NS 3940	Bruksareal BRA i m²				P-ROM Primære rom
	Pr etasje	Utvendig bod/garasje	Åpent overbygg areal og carport	Sum BRA	
H. etg. plan	136.4	44.9	21.6	202.9	121.1
2. etg. plan	120.8	0.0	0.0	120.8	120.8
SUM :	257.2	44.9	21.6	323.7	241.9
BYA :	219.4	0.0	0.0	219.4	
Grunnflate/fotavtrykk :	196.9				

VESTLANDS HUS		Tiltakshaver: Aase Støfringshaug og Jørn-Magnus Emblem	
Hustype: Spesial		Plan	
Byggeplassens adresse: Mønshaugane 60 5709 Voss		ARKIV NR.:	
G.nr. 159	Br.nr. 79	Er tegning klarert for bestilling, kontrakt og søkning ?	
VESTLANDSHUSGRUPPENS ARKITEKTKONTOR - 6018 ÅLESUND - TLF. 70 17 89 00		Nei	
TEGNINGEN MÅ HVERKEN HELT ELLER DELVIS KOPIERES ELLER BENYTTES VED TILTAK SOM VESTLANDSHUS IKKE MEDVIRKER I.		TRYGGE HJEM	
		DATO 07.08.14 tn	SKALA 1 : 100
		REV.1 10.09.14 be	Tegningsnr. 503
		REV.2 01.12.14 be	Prosj.nr. 090n
		REV.3 20.01.15 vhh	
		DATA DESIGN SYSTEM	

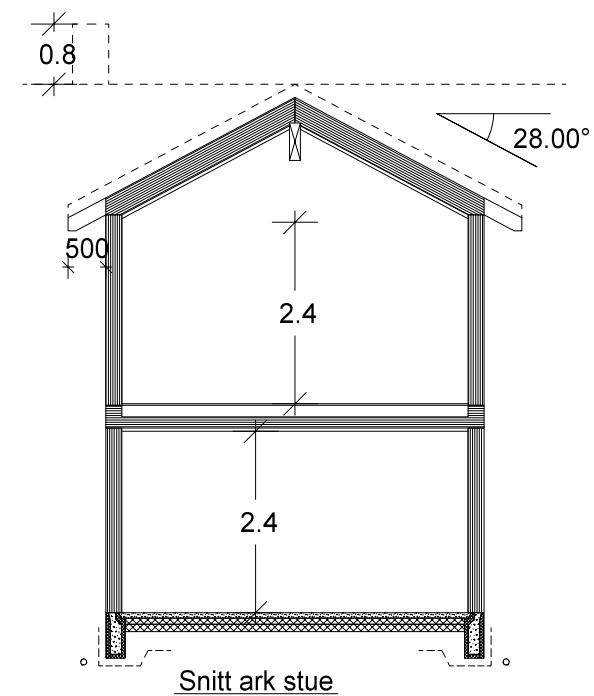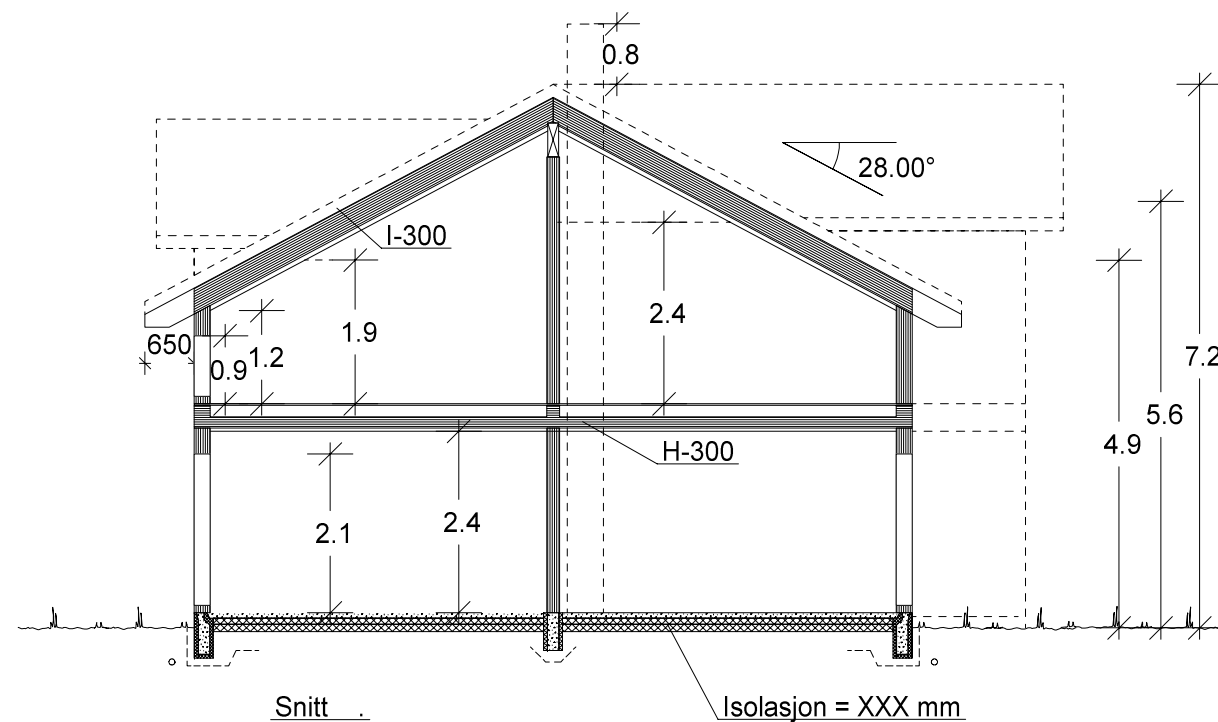

VESTLANDS HUS		Tiltakshaver: Aase Støfringshaug og Jørn-Magnus Emblem	
		Forhandler: VestlandsHus Voss AS	
Hustype: Spesial		Snitt	
Byggeplassens adresse:		ARKIV NR.:	
Mønshaugane 60 5709 Voss			
G.nr. 159	Br.nr. 79	Er tegning klarert for bestilling, kontrakt og søkning ?	Nei
VESTLANDSHUSGRUPPENS ARKITEKTKONTOR - 6018 ÅLESUND - TLF. 70 17 89 00		TRYGGE HJEM	
TEGNINGEN MÅ HVERKEN HELT ELLER DELVIS KOPIERES ELLER BENYTTES VED TILTAK SOM VESTLANDSHUS IKKE MEDVIRKER I.		SKALA 1 : 100	
		Tegningsnr. 505	
		Prosj.nr. 090n	