




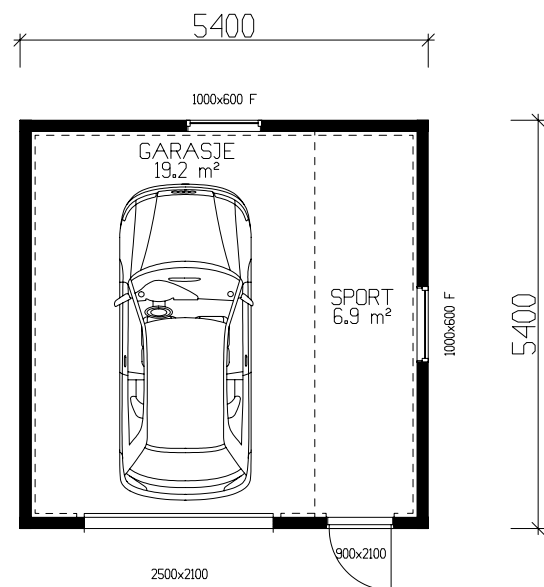

HOVEDPLAN 26,1m² BRA

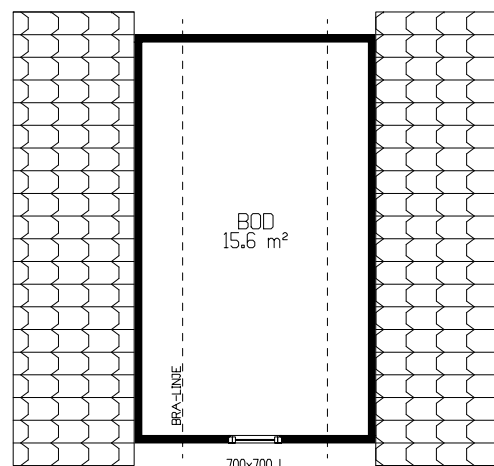


LOFT 10,0m² BRA

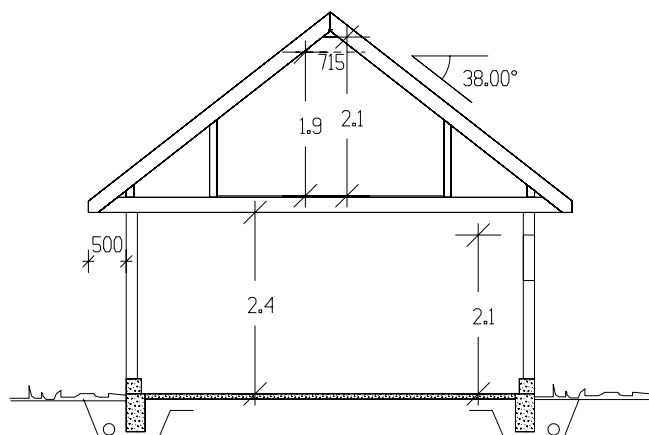

SNITT




Fasade mot

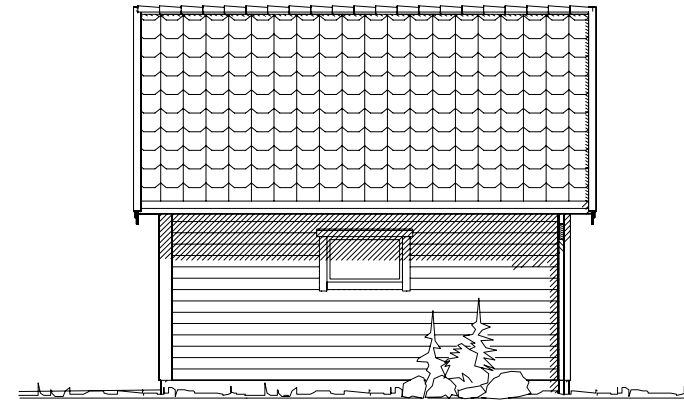

Fasade mot



Fasade mot

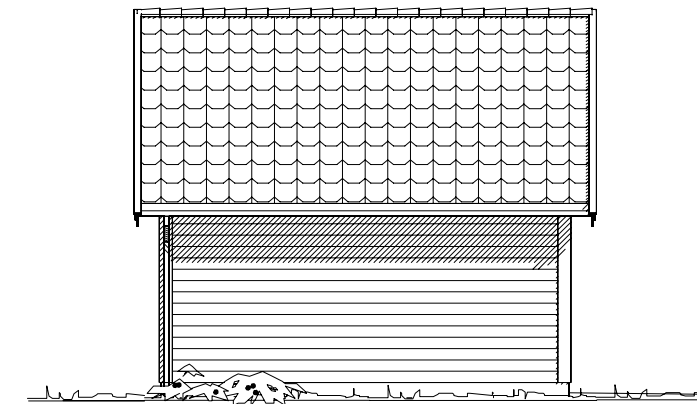

Fasade mot

Krav til plassering av garasje på tomt
Garasje med summen av bruttoareal til alle plan < 50 m²:
-Avstand til nabogrense min. 1 m.
-Ingen krav mot egen bolig.
Garasje med summen av bruttoareal til alle plan > 50 m²:
-4 m avstand til nabogrense.
-Eller < 4 m til grense og med brannskille EI30 mot nabo.
-Ingen krav mot egen bolig.
Når biloppstillingsrommet > 50 m²:
-Krav om 4 m til nabogrense og 8 m til egen bolig.
-Eller kortere avstand og skilt med bygningsdeler i EI 60.

V17024

Bruttoareal H-plan	29,4m²	
Bruttoareal loft	10,4m²	
Sum bruttoareal	39,8m²	
Arealberegninger 1 hht. NS 3940	Bruksareal BRA 1 m	
	Pr etasje	Sum BRA
1. etg. plan	26.1	26.1
2. etg. plan	10.0	10.0
SUM :	36.1	36.1
BYA :	29.2	29.2
Grunnflate/ fotavtrykk :	29.2	

VESTLANDS HUS		Tiltakshaver:	
Garasjetype: Ona T3		Plan/Fas./snitt	
Byggeplassens adresse:		ARKIV NR.	
G.nr.	Br.nr.	Er tegning klarert for bestilling, kontrakt og søkning ?	
VESTLANDSHUSGRUPPENS ARKITEKTKONTOR – 6018 ALESUND – TLF. 70 17 89 00		TEGNINGEN MÅ HVERKEN HELT ELLER DELVIS KOPIERES ELLER BENYTTES VED TILTAK SOM VESTLANDSHUS IKKE MEDVIRKER I.	

DATO 17.01.11	TRYGGE HJEM
REV.1	
REV.2	SKALA 1 : 100
REV.3	
Tegningsnr.	501
Prosj.nr.	252b