


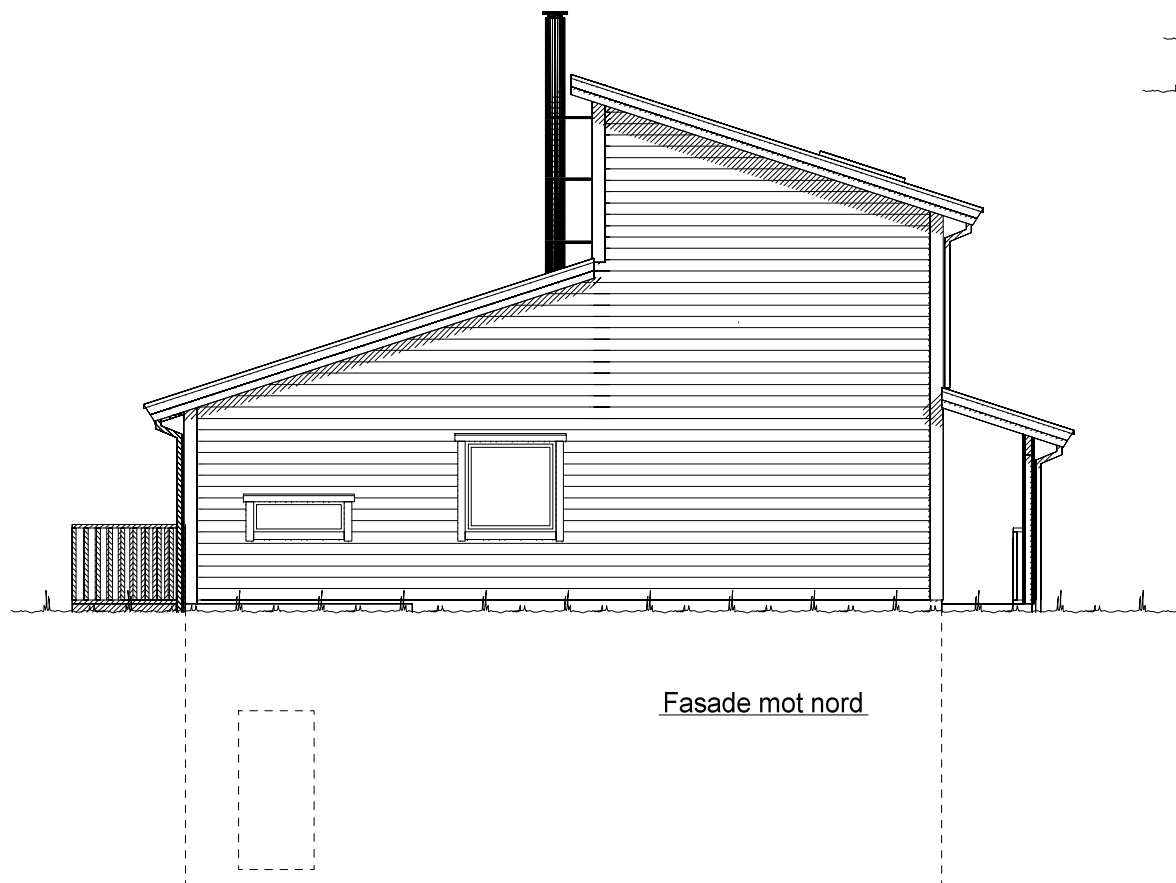


Fasade mot nord




Fasade mot øst

UTFORMING AV TILTAK BEKREFTES FOREVIST:

Nabo.nr.	G.nr.	Br.nr.	Dato	Sign.
Nabo.nr.	G.nr.	Br.nr.	Dato	Sign.
Nabo.nr.	G.nr.	Br.nr.	Dato	Sign.
Nabo.nr.	G.nr.	Br.nr.	Dato	Sign.

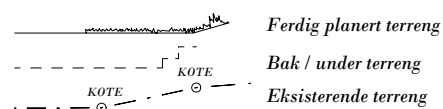

VESTLANDS HUS		Tiltakshaver: Torgils Bleie Forhandler: Bu Bygg	
Hustype: Spesial		Fasade 1 og 2	
Byggeplassens adresse: Bleie, 5776 Nå, Ullensvang		ARKIV NR.:	DATO 09.05.12 vhh REV.1 16.05.12 vhh REV.2 REV.3
G.nr. 51	Br.nr. 3	Er tegning klarert for bestilling, kontrakt og søkning ? Ja	TRYGGE HJEM SKALA 1 : 100 Tegningsnr. 501 Prosj.nr. 209v
DATA DESIGN SYSTEM			
VESTLANDSHUSGRUPPENS ARKITEKTKONTOR - 6018 ÅLESUND - TLF. 70 17 89 00			
TEGNINGEN MÅ HVERKEN HELT ELLER DELVIS KOPIERES ELLER BENYTTES VED TILTAK SOM VESTLANDSHUS IKKE MEDVIRKER I.			

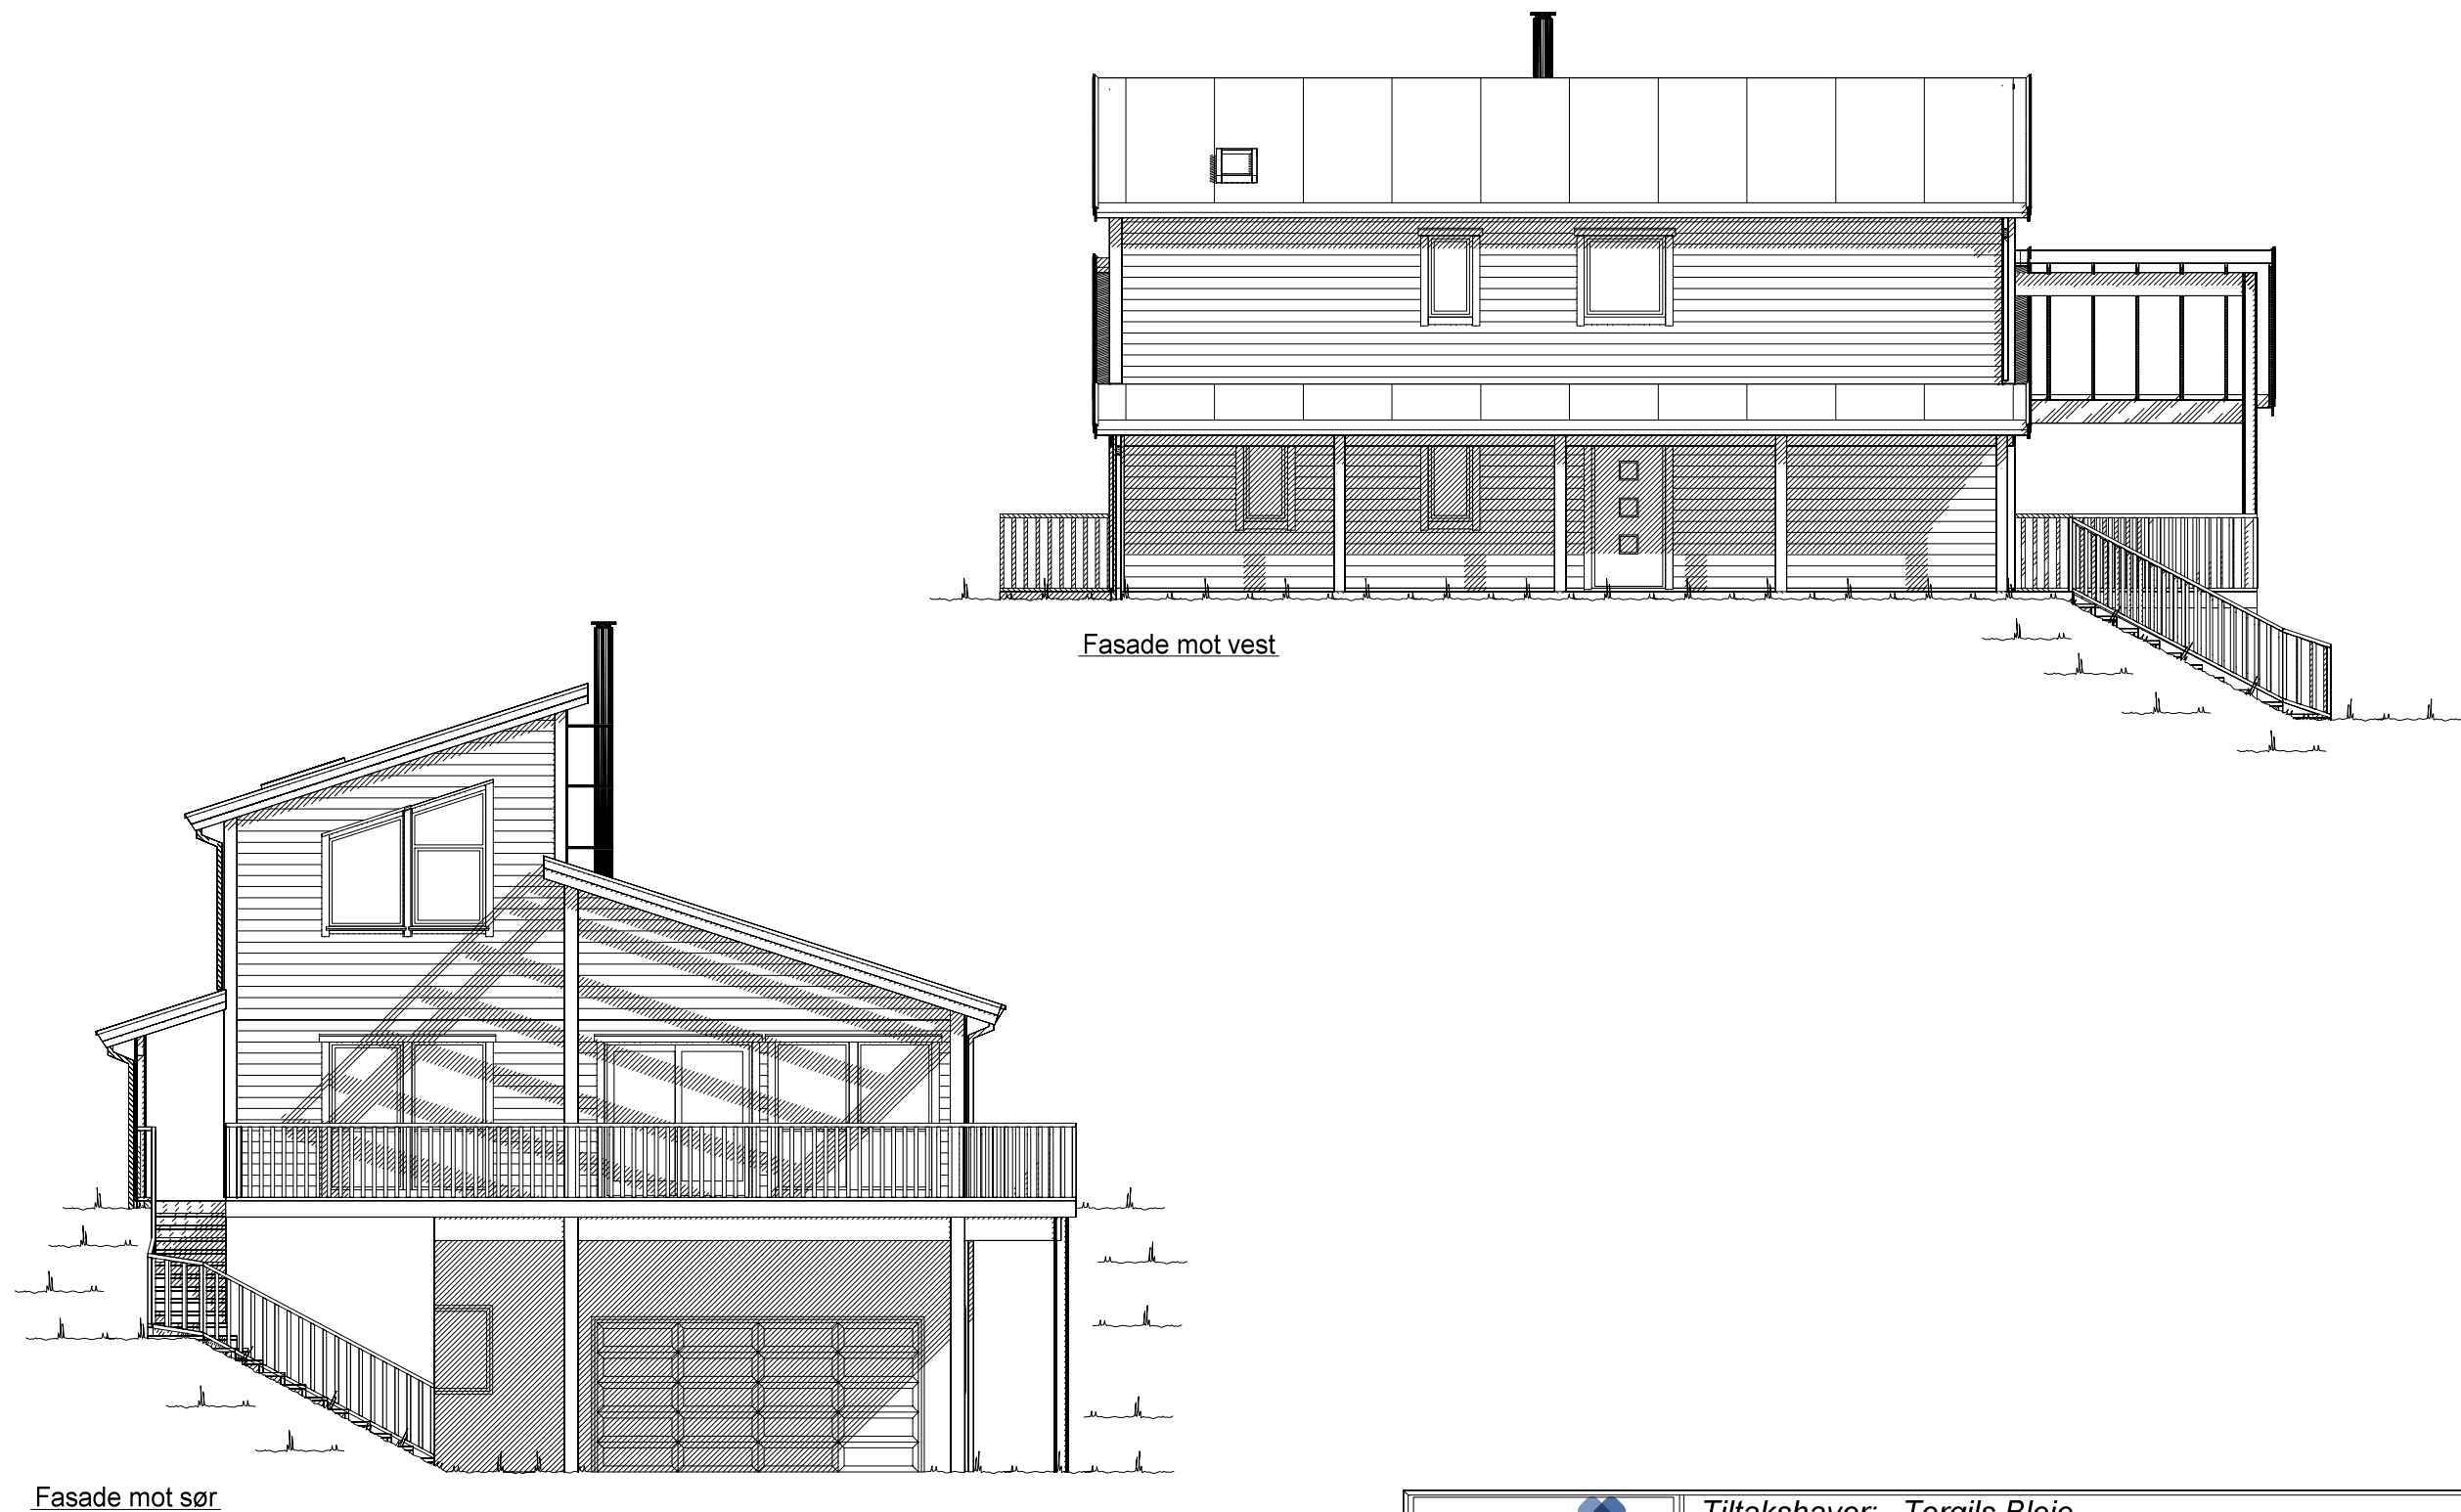


Ferdig planert terreng
Bak / under terreng
Eksisterende terreng

UTFORMING AV TILTAK BEKREFTES FOREVIST:


Nabo.nr.	G.nr.	Br.nr.	Dato	Sign.
Nabo.nr.	G.nr.	Br.nr.	Dato	Sign.
Nabo.nr.	G.nr.	Br.nr.	Dato	Sign.
Nabo.nr.	G.nr.	Br.nr.	Dato	Sign.

VESTLANDS HUS		Tiltakshaver: Torgils Bleie Forhandler: Bu Bygg	
Hustype: Spesial		Fasade 3 og 4	
Byggeplassens adresse: Bleie, 5776 Nå, Ullensvang		ARKIV NR.:	DATO 09.05.12 vhh REV.1 16.05.12 vhh REV.2 REV.3
G.nr. 51	Br.nr. 3	Er tegning klarert for bestilling, kontrakt og søkning ? Ja	TRYGGE HJEM SKALA 1 : 100 Tegningsnr. 502 Prosj.nr. 209v
DATA DESIGN SYSTEM			
VESTLANDSHUSGRUPPENS ARKITEKTKONTOR - 6018 ÅLESUND - TLF. 70 17 89 00			
TEGNINGEN MÅ HVERKEN HELT ELLER DELVIS KOPIERES ELLER BENYTTES VED TILTAK SOM VESTLANDSHUS IKKE MEDVIRKER I.			

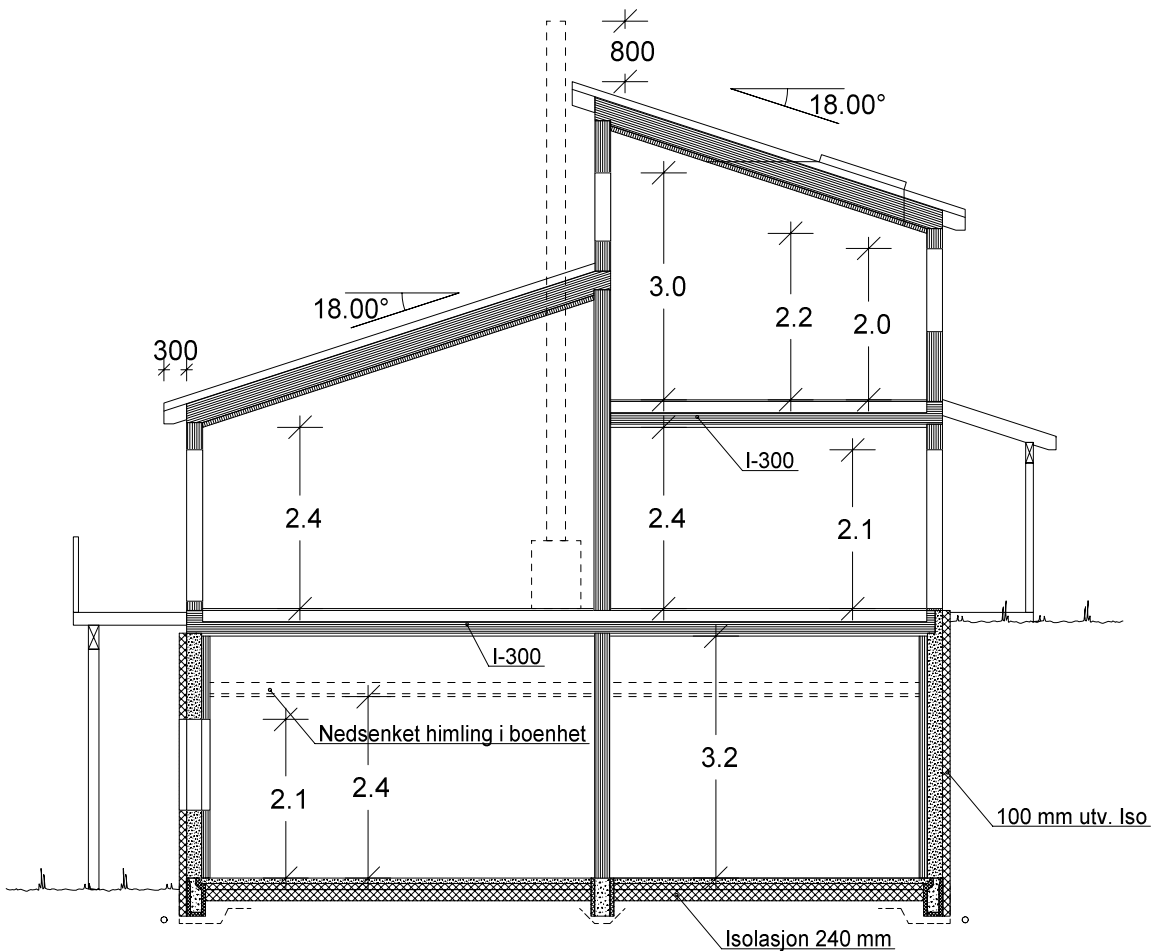

Snitt

Bruk av personsikkerhetsglass i vindu, er markert på plan med SG

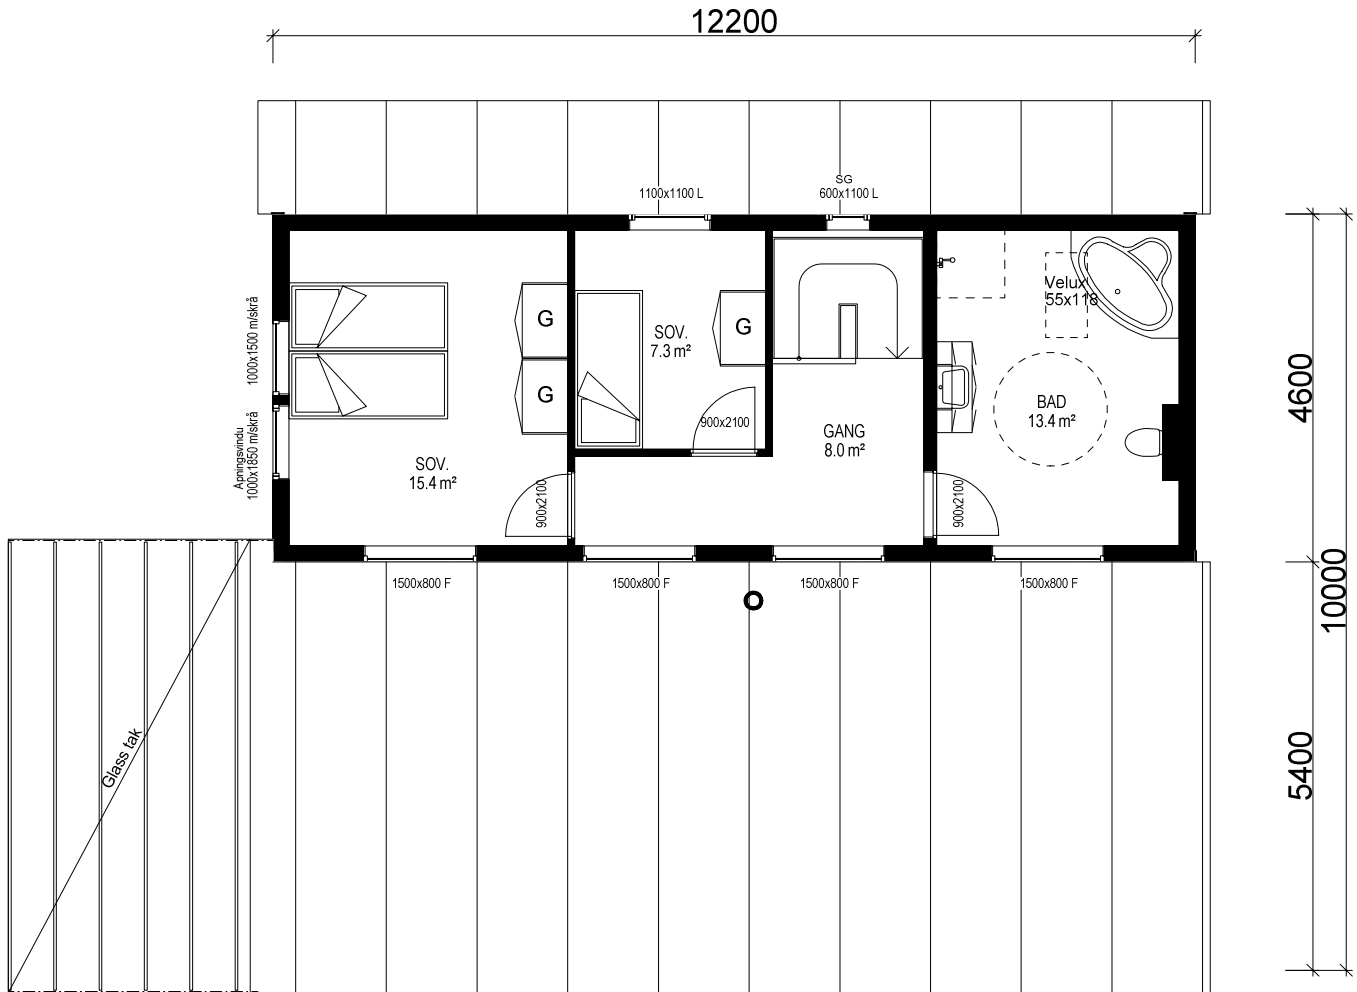

ETASJEPLAN 2: 49,2 m2

Ekstra ildsted erstattes av varmepumpe

(Bygningens totale bruksareal på tomt)

Arealberegninger i hht. NS 3940	Bruksareal BRA i m²			P-ROM Primære rom
	Pr etasje	Utvendig bod/garasje	Åpent over- bygg areal og carport	
U. etg. plan	49.5	56.1	26.9	132.5
H. etg. plan	112.9	0.0	10.0	122.9
2. etg. plan	49.2	0.0	0.0	49.2
SUM :	211.6	56.1	36.9	304.6
BYA :	180.7	0.0	0.0	180.7
Grunnflate/ fotavtrykk :	124.9			

Kanaler fra ventilasjonsanlegg, vil i noen tilfeller medføre ekstra veggtykkelser eller "kassing", som får mindre konsekvenser for romløsninger. Dette kan eventuelt justeres noe før igangsetting av bygget.

NB! Ved innhenting av pristilbud av ytterdører og vindu, må forutsetningen i varmetapsberegningen legges til grunn. Her blir det forutsatt en maksimal, gjennomsnittlig U-verdi til ytterdører og vindu for bygget. Høy prosentandel over 20% vindu og dører, har konsekvenser for byggets isolering.


% vindu- og dørareal er beregnet til: 20%
Gjennomsnittlig U-verdi er her: 1,18

VESTLANDS HUS		Tiltakshaver: Torgils Bleie	
		Forhandler: Bu Bygg	
Hustype: Spesial		Plan og snitt	
Byggeplassens adresse: Bleie, 5776 Nå, Ullensvang		ARKIV NR.:	
G.nr. 51	Br.nr. 3	Er tegning klarert for bestilling, kontrakt og søkning ?	Ja
VESTLANDSHUSGRUPPENS ARKITEKTKONTOR - 6018 ÅLESUND - TLF. 70 17 89 00		DATO 09.05.12 vhh	
		REV.1 16.05.12 vhh	
		REV.2	
		REV.3	
		TRYGGE HJEM	
		SKALA 1 : 100	
		Tegningsnr. 503	
		Prosj.nr. 209v	
DATA DESIGN SYSTEM			



 VESTLANDSHUS		Tiltakshaver: Torgils Bleie	
		Forhandler: Bu Bygg	
Hustype: Spesial		Plan	
Byggeplassens adresse: Bleie, 5776 Nå, Ullensvang		ARKIV NR.:	DATO 09.05.12 vhh REV.1 16.05.12 vhh REV.2 REV.3
G.nr. 51	Br.nr. 3	Er tegning klarert for bestilling, kontrakt og søkning ?	Ja
		 DATA DESIGN SYSTEM	TRYGGE HJEM SKALA 1 : 100 Tegningsnr. 504 Prosj.nr. 209v
VESTLANDSHUSGRUPPENS ARKITEKTKONTOR - 6018 ÅLESUND - TLF. 70 17 89 00			
TEGNINGEN MÅ HVERKEN HELT ELLER DELVIS KOPIERES ELLER BENYTTES VED TILTAK SOM VESTLANDSHUS IKKE MEDVIRKER I.			

Bruk av personsikkerhetsglass i vindu, er markert på plan med SG

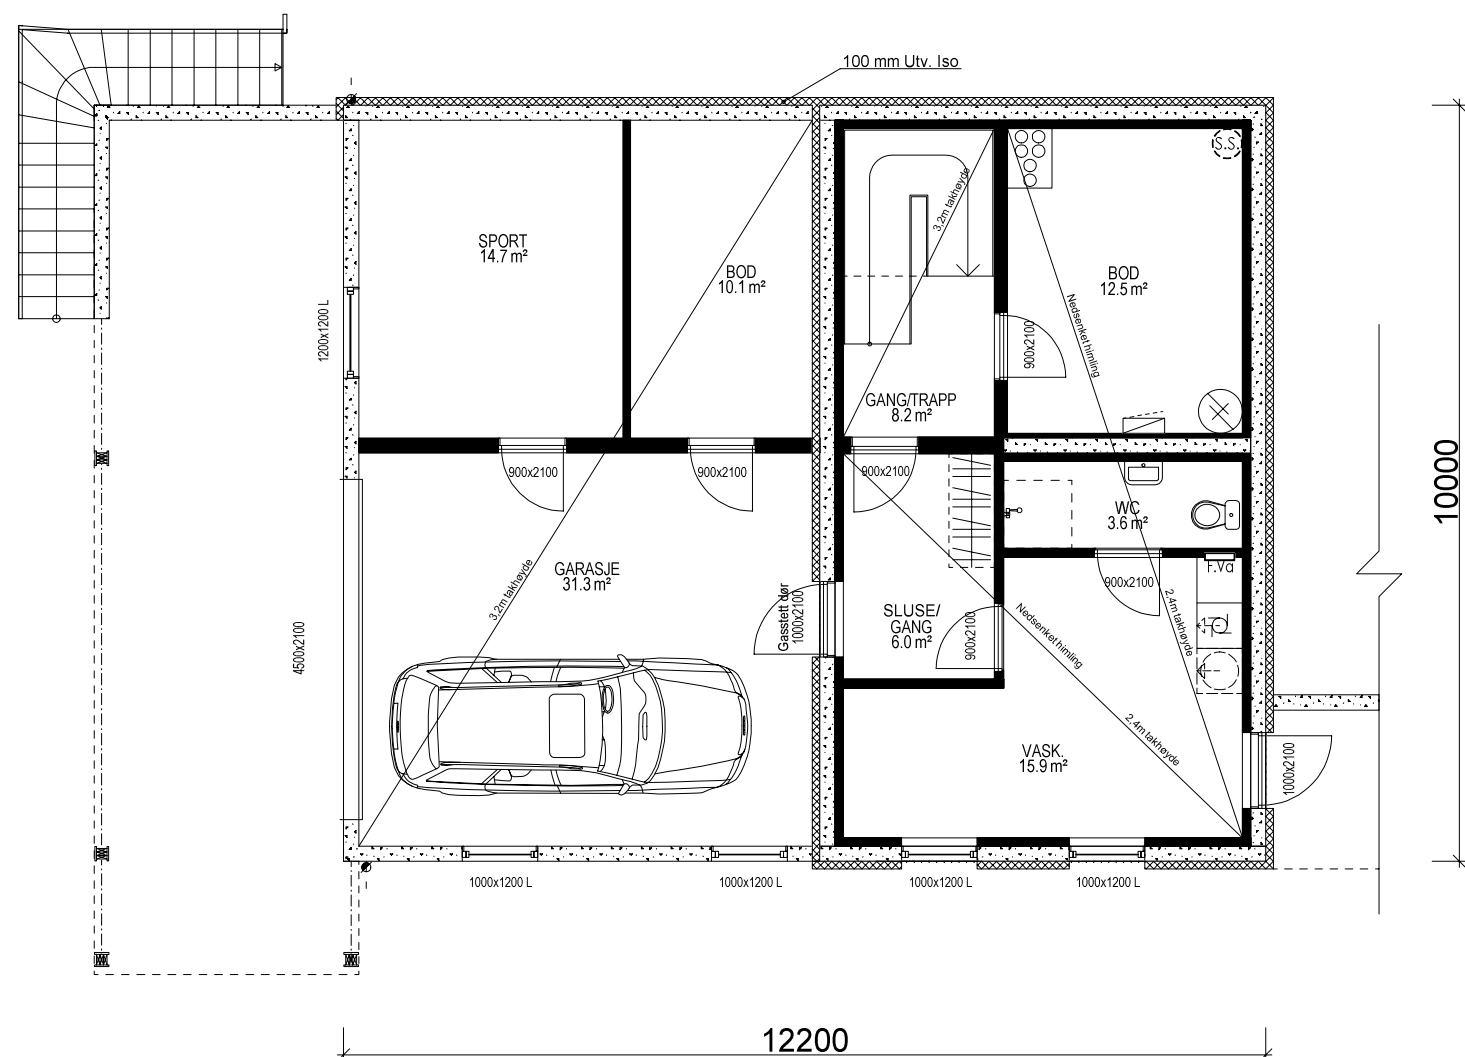

UNDERETASJE: 49,5 m2 + GARASJE 31,3 m2 + SPORT 14,7 m2 + UTV. BOD 10,1 m2

		Tiltakshaver: Torgils Bleie	
		Forhandler: Bu Bygg	
Hustype: Spesial		Plan	DATO 09.05.12 vhh
Byggeplassens adresse:		ARKIV NR.:	TRYGGE HJEM
Bleie, 5776 Nå, Ullensvang			REV.1 16.05.12 vhh
			REV.2
			REV.3
G.nr. 51	Br.nr. 3	Er tegning klarert for bestilling, kontrakt og søkning ?	Tegningsnr. 505
		Ja	Prosj.nr. 209v
DATA DESIGN SYSTEM			
VESTLANDSHUSGRUPPENS ARKITEKTKONTOR - 6018 ÅLESUND - TLF. 70 17 89 00			
TEGNINGEN MÅ HVERKEN HELT ELLER DELVIS KOPIERES ELLER BENYTTES VED TILTAK SOM VESTLANDSHUS IKKE MEDVIRKER I.			

Bruk av personsikkerhetsglass i vindu, er markert på plan med SG