


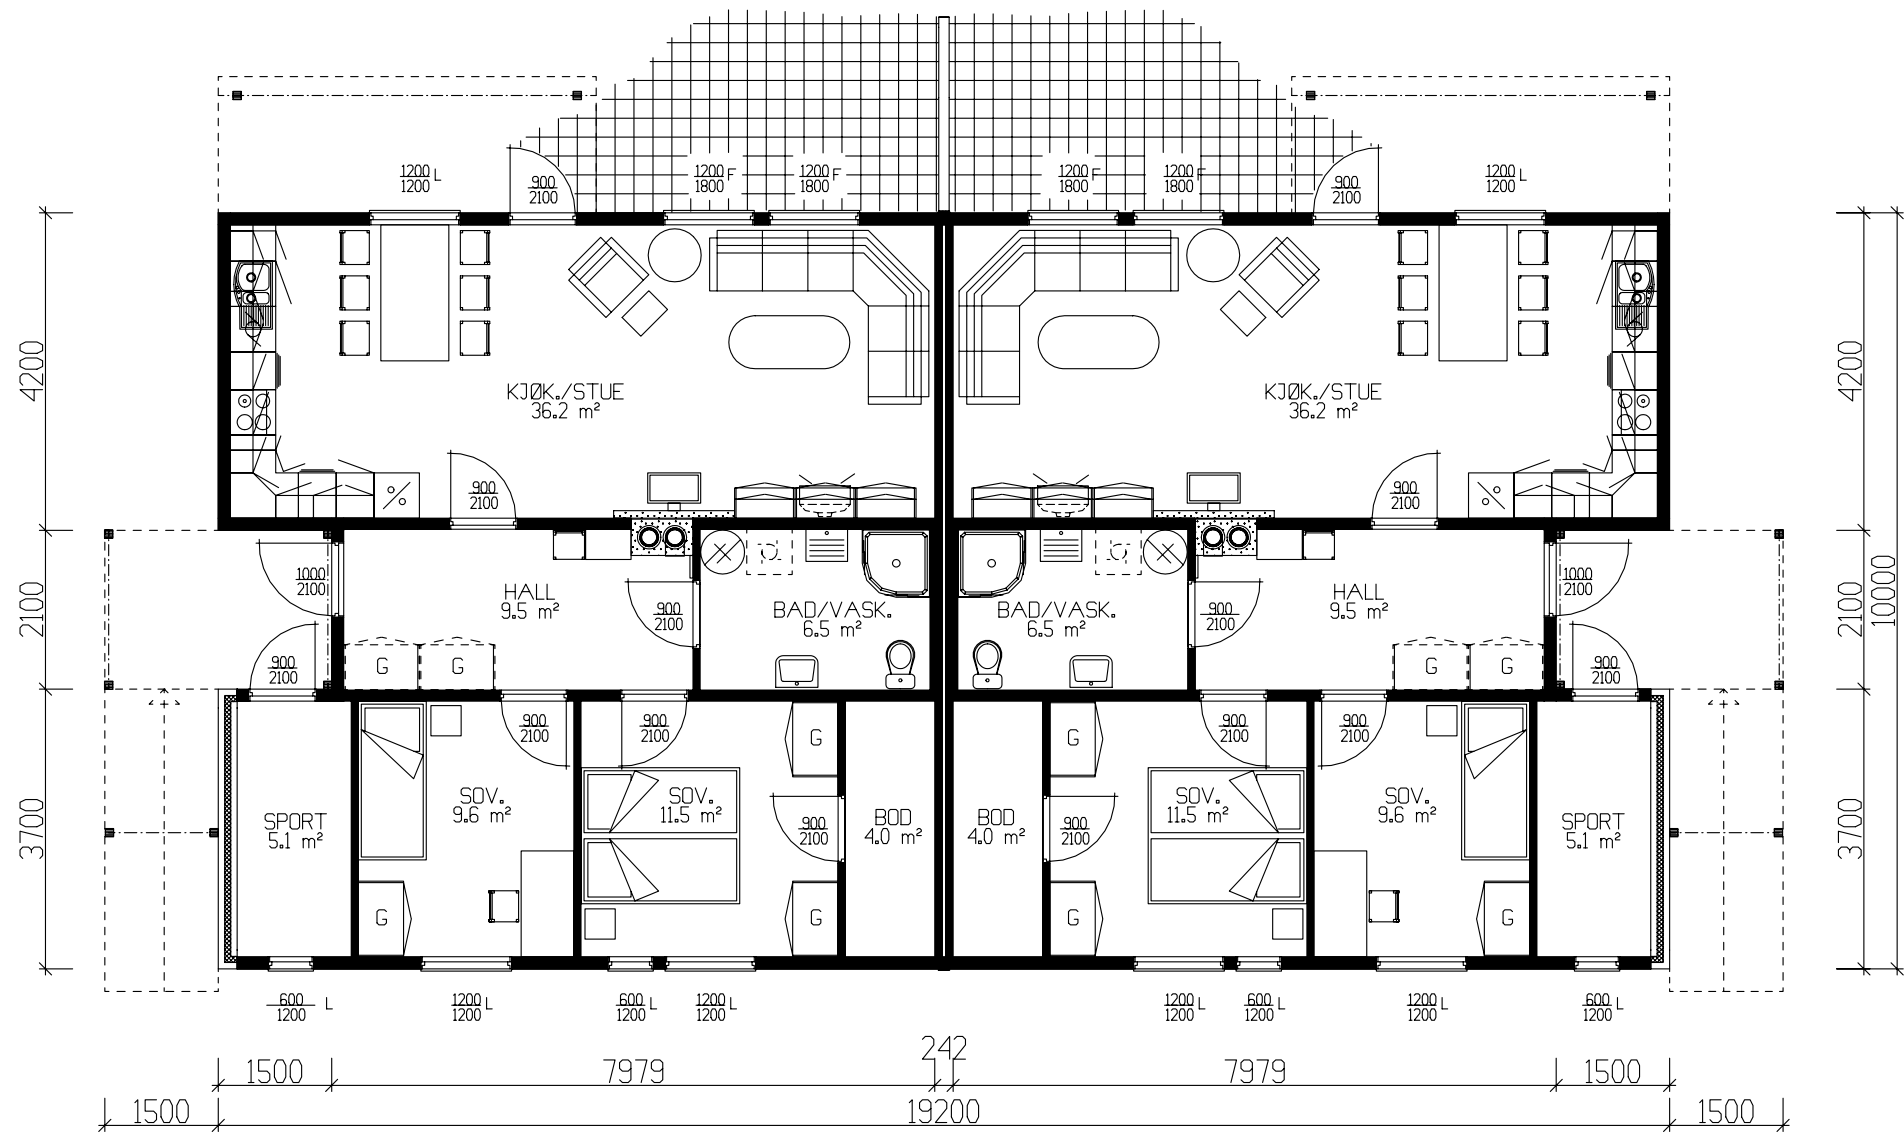

ETASJEPLAN: 2 x 86.1m² BRA.


	BRA
Hovedplan	172.80
Etg.plan	172.20
Sum 1 m²	345.00

GRUNNFLATE	(M ²)	185.7
BEBYGD AREAL	(M ²)	227.4

Tiltakshaver: Agder Hus Drift AS					 VestlandsHus
Leverandør: Agder Hus Drift AS					
HUSTYPE: Rekkehus		ETASJEPLAN		DATO 06.10.05 per	
Byggeplassens adresse: <i>Bjørkeveien, Lyngdal.</i>				REV.1	
				REV.2	
G.nr. Br.nr. ER TEGNING KONTROLLERT I H.T. SJEKKLISTER ?				REV.3	
				SKALA 1 : 100	
Nei				 DATA DESIGN SYSTEM	
VestlandsHusgruppens arkitektkontor – 6018 Alesund – Tlf. 70 17 89 00					Tegningsnr. 501
TEGNINGEN MÅ HVERKEN HELT ELLER DELVIS KOPIERES ELLER BENYTTES VED TILTAK SOM VESTLANDSHUS IKKE MEDVIRKER I.					Prosj.nr. 232p




Fasade mot nordøst.

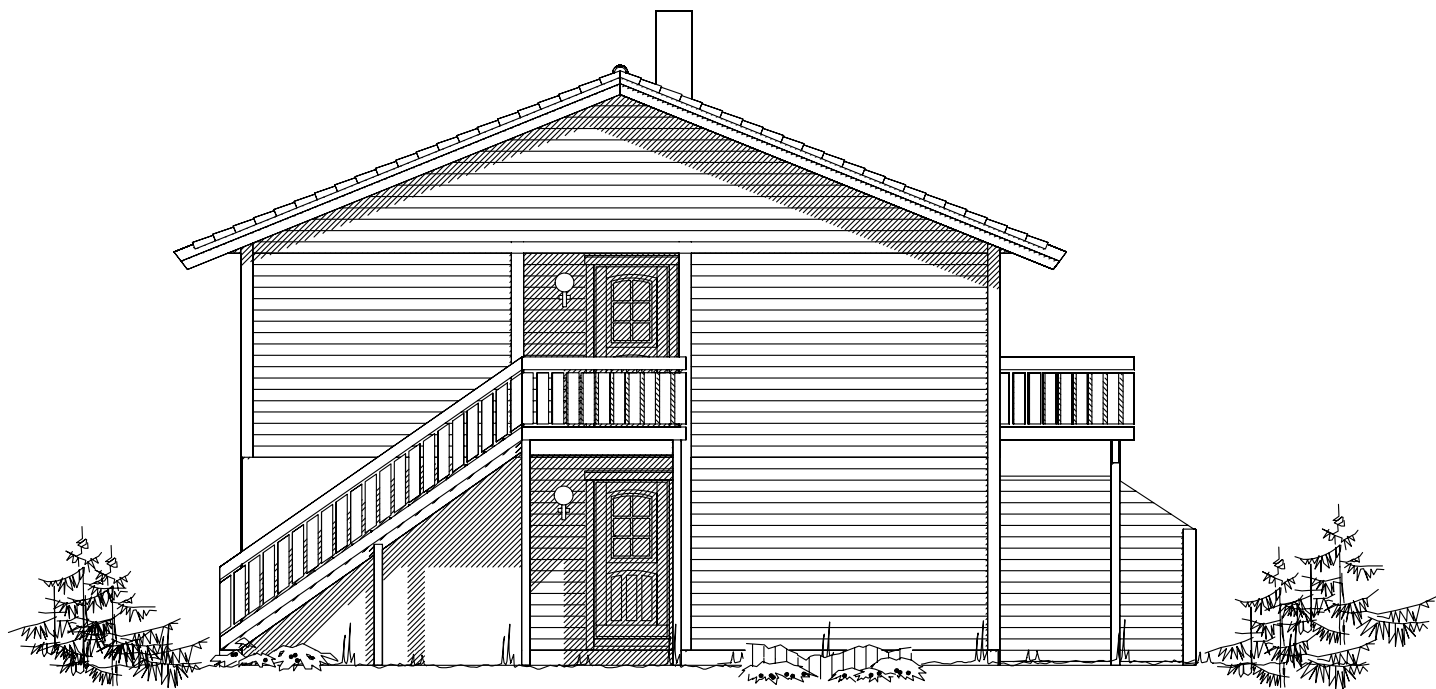

Fasade mot nordvest.

UTFORMING AV TILTAK BEKREFTES FOREVIST:



Nabo.nr.	G.nr.	Br.nr.	Dato	S1gn.
Nabo.nr.	G.nr.	Br.nr.	Dato	S1gn.
Nabo.nr.	G.nr.	Br.nr.	Dato	S1gn.
Nabo.nr.	G.nr.	Br.nr.	Dato	S1gn.

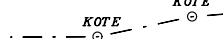 Ferdig planert terreng
 Bak / under terreng
 Eksisterende terreng

Tiltakshaver: Agder Hus Drift AS				 VestlandsHus
Leverandør: Agder Hus Drift AS				
HUSTYPE: Rekkehus		FASADER		
Byggeplassens adresse:		DATO 06.10.05 per		
Bjørkeveien, Lyngdal.		REV.1		TRYGGE HJEM
G.nr.		Br.nr.	ER TEGNING KONTROLLERT I H.T. SJEKKLISTER ?	Tegningsnr. 502
Nei		DATA DESIGN SYSTEM		Prosj.nr. 232p
VestlandsHusgruppens arkitektkontor – 6018 Alesund – Tlf. 70 17 89 00				
TEGNINGEN MÅ HVERKEN HELT ELLER DELVIS KOPIERES ELLER BENYTTES VED TILTAK SOM VESTLANDSHUS IKKE MEDVIRKER I.				



Fasade mot sørvest.

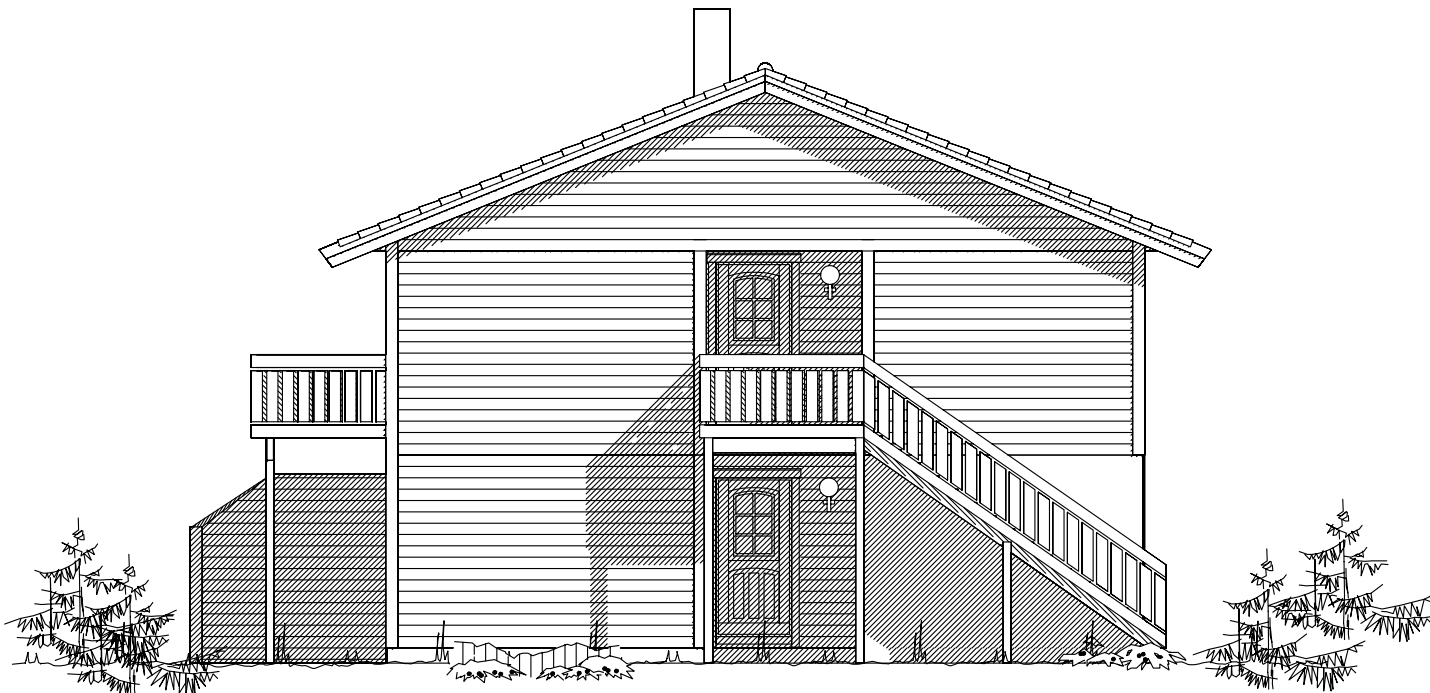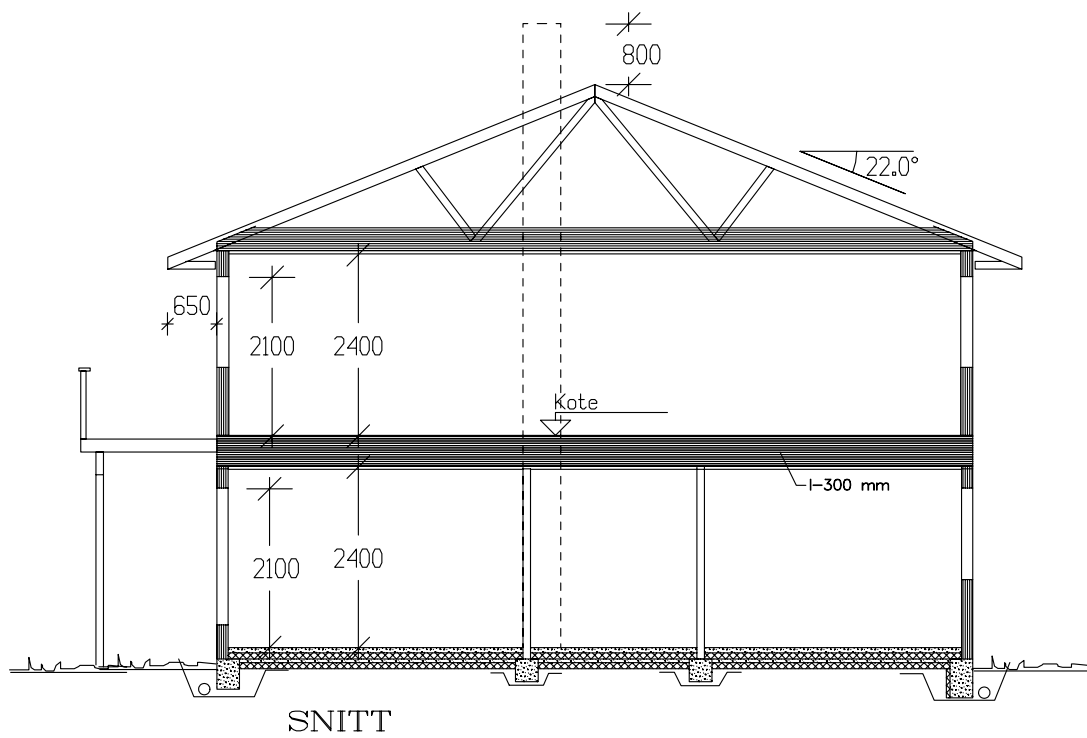

Fasade mot sørøst.

Ferdig planert terreng
KOTE
KOTE Eksisterende terreng

UTFORMING AV TILTAK BEKREFTES FOREVIST:

Nabo.nr.	G.nr.	Br.nr.	Dato	Sign.
Nabo.nr.	G.nr.	Br.nr.	Dato	Sign.
Nabo.nr.	G.nr.	Br.nr.	Dato	Sign.
Nabo.nr.	G.nr.	Br.nr.	Dato	Sign.

Tiltakshaver: Agder Hus Drift AS

Leverandør: Agder Hus Drift AS

HUSTYPE: Rekkehus FASADER / SNITT

Byggeplassens adresse:

Bjørkeveien, Lyngdal.

G.nr.

Br.nr.

ER TEGNING KONTROLLERT
I H.T. SJEKKLISTER ?

Nei

DATO 06.10.05 per

REV.1

REV.2

REV.3

SKALA 1 : 100

DATA DESIGN SYSTEM



TRYGGE HJEM

Tegningsnr. 503

Prosj.nr. 232p

VestlandsHusgruppens arkitektkontor – 6018 Alesund – Tlf. 70 17 89 00

TEGNINGEN MÅ HVERKEN HELT ELLER DELVIS KOPIERES ELLER BENYTTES VED TILTAK SOM VESTLANDSHUS IKKE MEDVIRKER I.

