

Prosjekttegninger

Tiltakshaver : Ann-Louise Haga Pettersen og Ronny Pettersen
Gårds- og bruksnummer : 250/580

Forhandler : Villa Wiig AS



Tegningene leveres av :


VESTLANDS HUS
Arkitekter




1:100 Fasade Sør



1:100 Fasade Øst

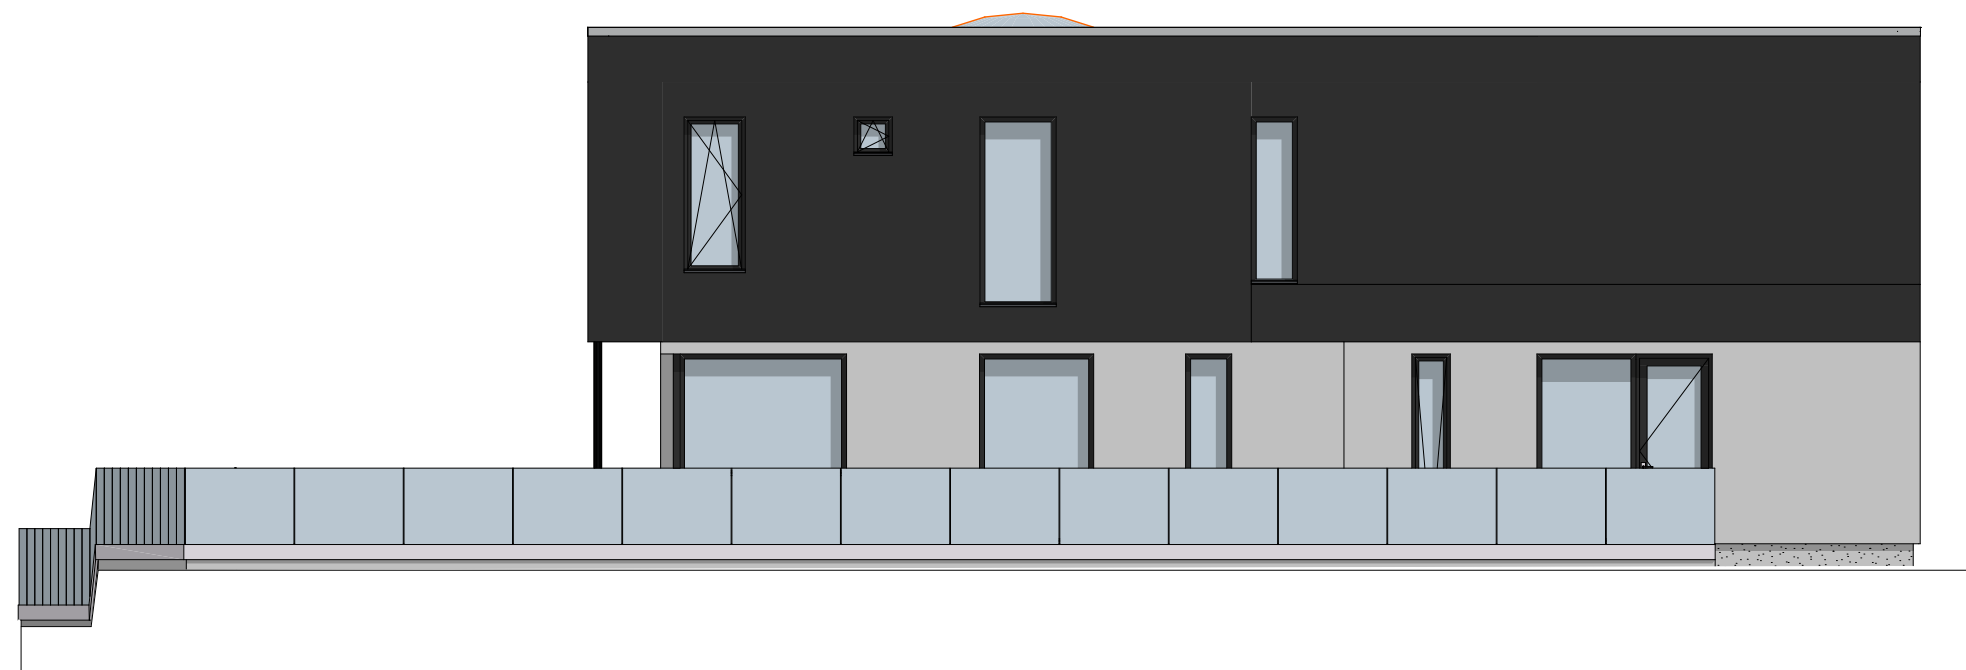

1:100 Fasade Nord

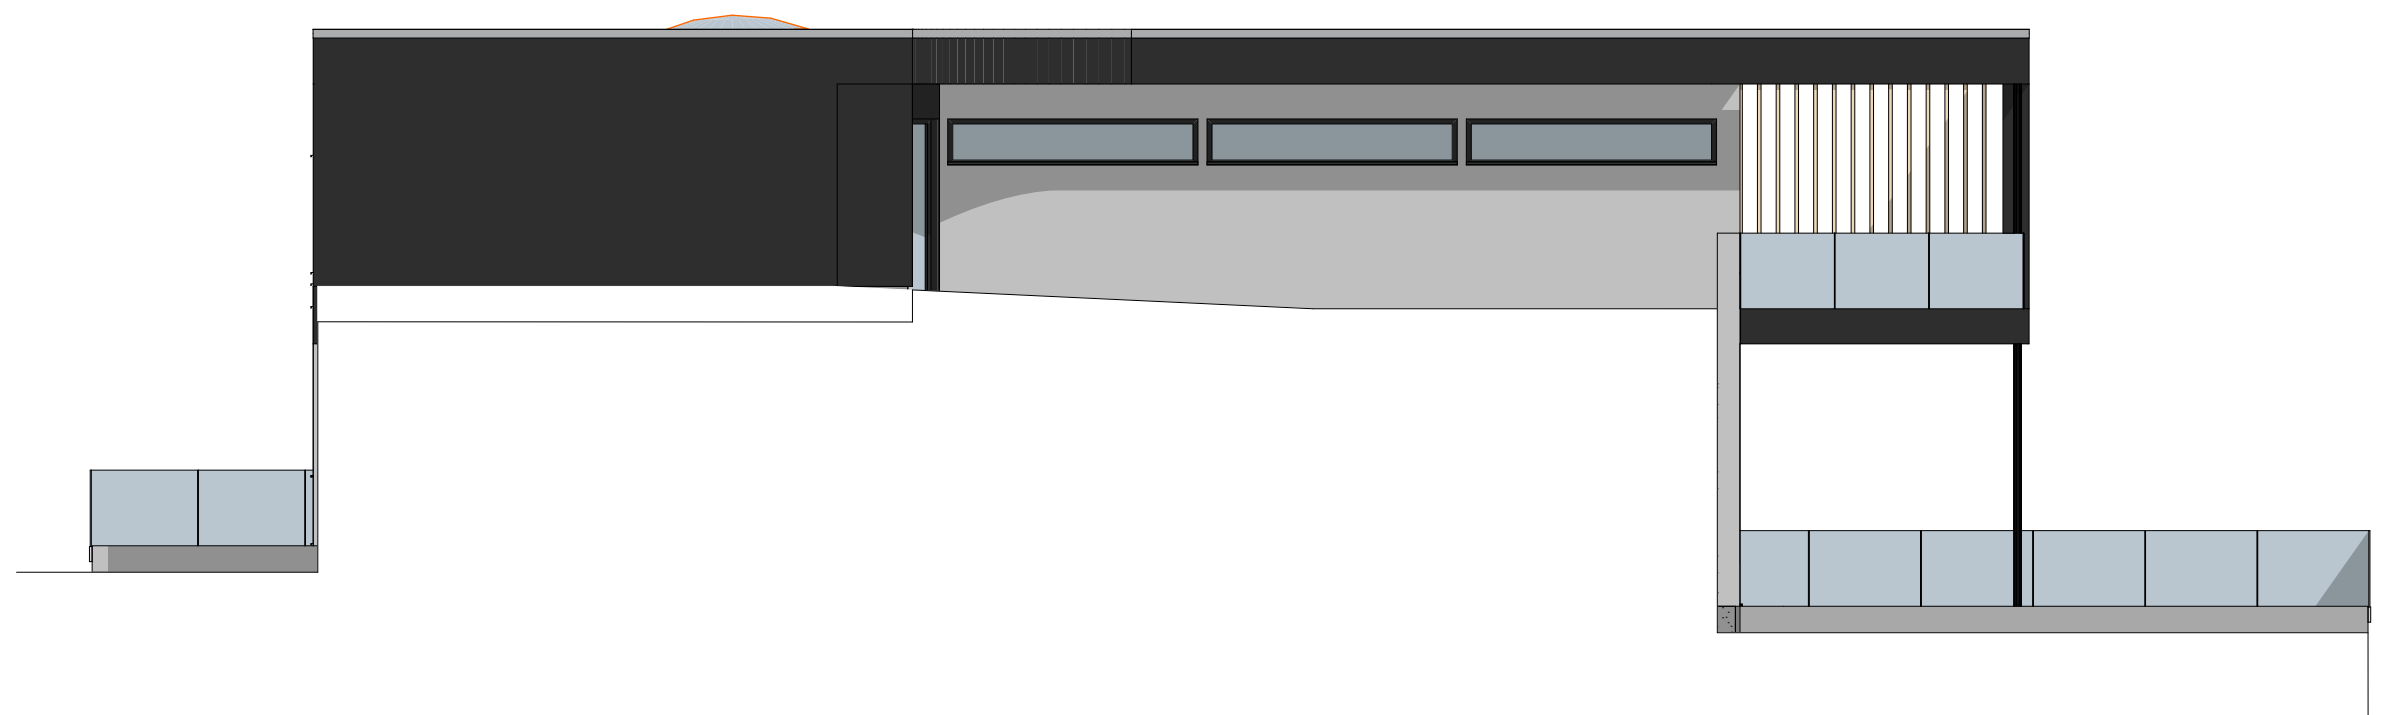

1:100 Fasade Vest

P-ROM		
U.etg	137,7	
H.etg	90,0	
	227,7 m²	

Tiltakshaver **Ann-Louise Haga Pettersen og Ronny Pettersen**
Forhandler **Villa Wiig AS**
Fjordstien, 3474 Åros. Asker kommune
VESTLANDSHUS ARKITEKTER AS - 6018 ÅLESUND - TLF 70178900

TEGNINGEN MÅ HVERKEN HELT ELLER DELVIS KOPIERES ELLER BENYTTES VED TILTAK SOM VESTLANDSHUS IKKE MEDVIRKER I


Tegningsnr.: 603
Gnr./Bnr.: 250/580
Prosjektnr.: 210227
Dato: 06.10.2021



P-ROM		
U.etg	137,7	
H.etg	90,0	
	227,7 m²	

Tiltakshaver Ann-Louise Haga Pettersen og Ronny Pettersen
Forhandler Villa Wiig AS
Fjordstien, 3474 Åros. Asker kommune
VESTLANDSHUS ARKITEKTER AS - 6018 ÅLESUND - TLF 70178900
TEGNINGEN MÅ HVERKEN HELT ELLER DELVIS KOPIERES ELLER BENYTTES VED TILTAK SOM VESTLANDSHUS IKKE MEDVIRKER I

Tegningsnr.: 604
Gnr./Bnr.: 250/580
Prosjektnr.: 210227
Dato: 06.10.2021

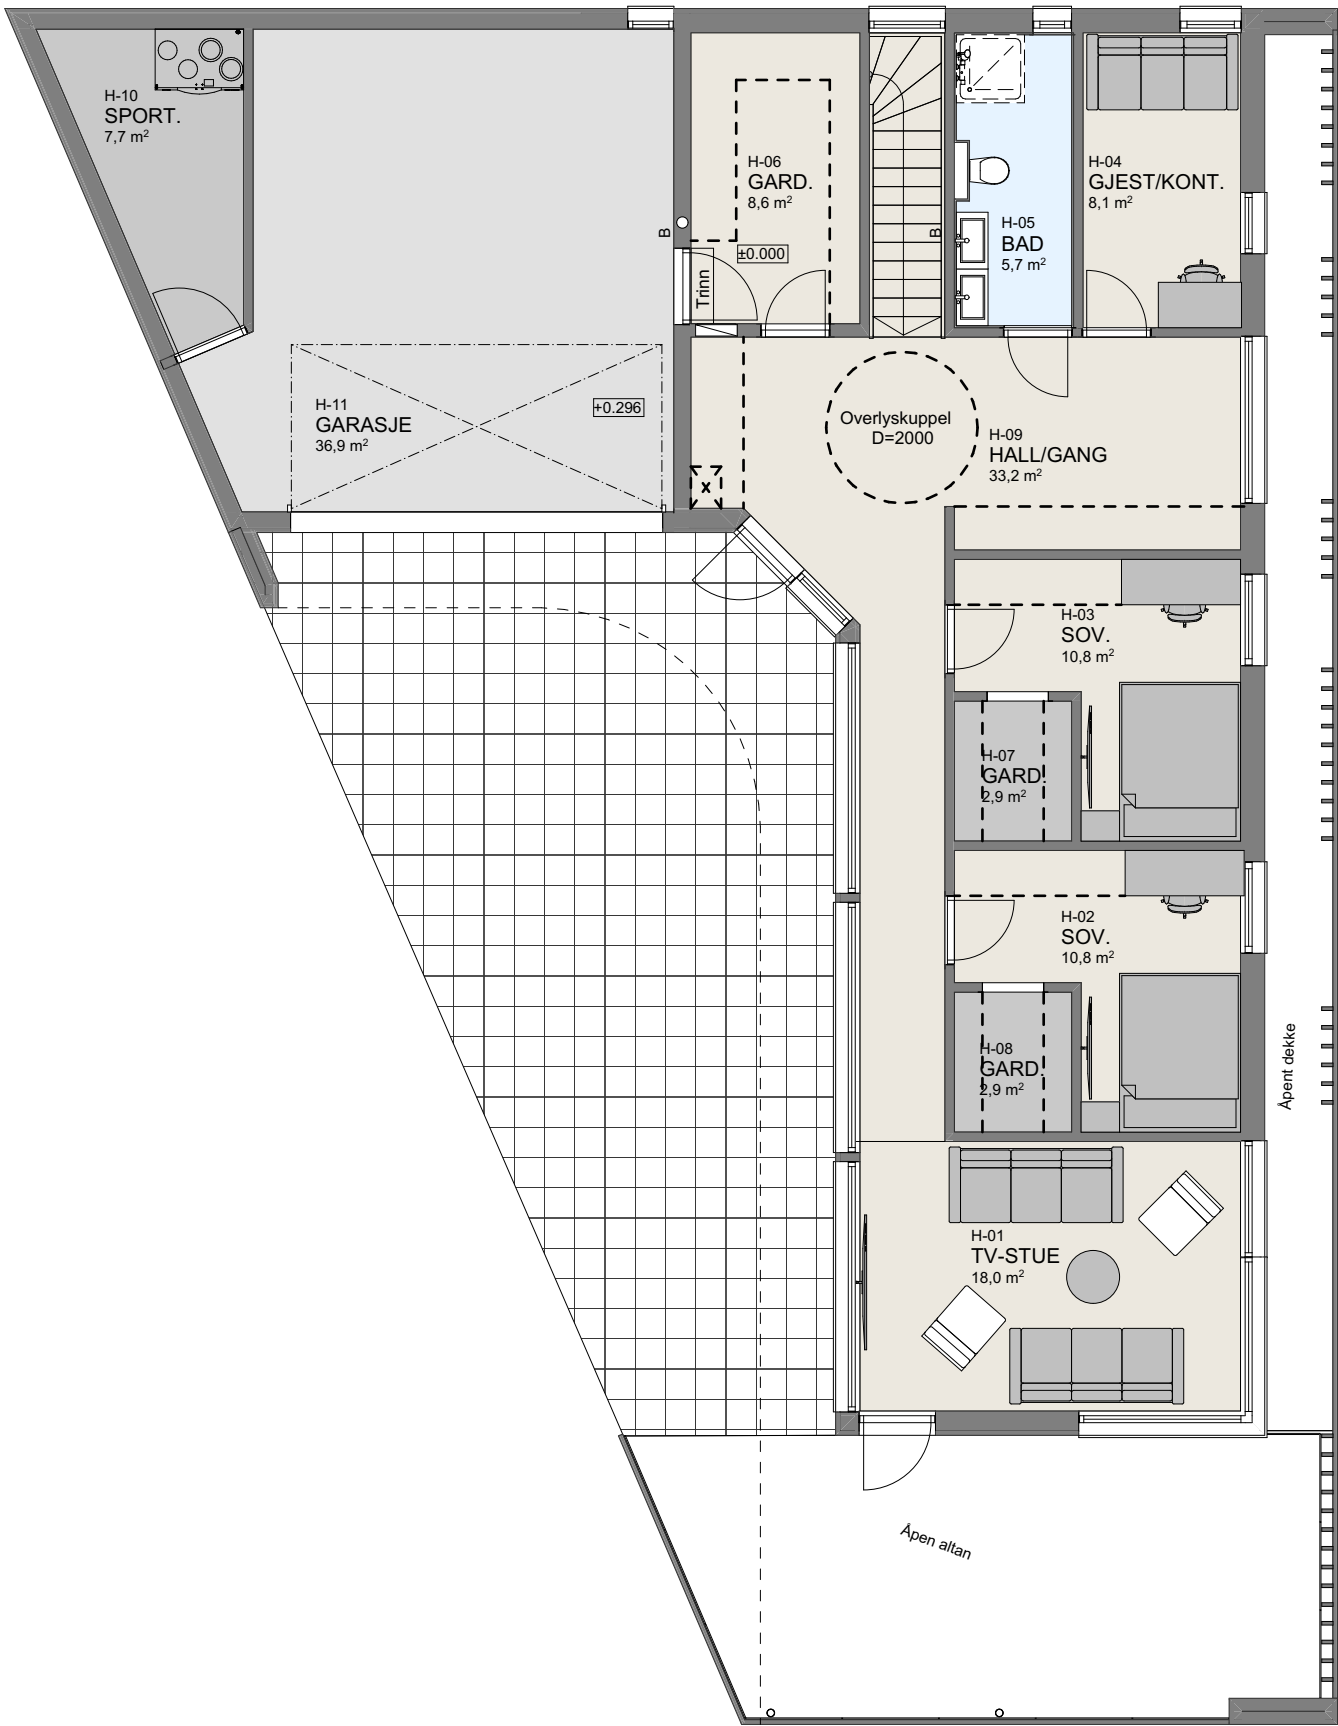

1:100 H. Etasje