


Tiltakshaver Kjetil Brakstad
Forhandler Mårstig Bygg AS
Njørndalsvegen 310

Tegningsnr.: 602
Gnr./Bnr.: 333/2
Prosjektnr.: 200210
Dato:

VESTLANDSHUSGRUPPENS ARKITEKTKONTOR - 6018 ÅLESUND - TLF 70178900

TEGNINGEN MÅ HVERKEN HELT ELLER DELVIS KOPIERES ELLER BENYTTES VED TILTAK SOM VESTLANDSHUSIKKE MEDVIRKER I

VESTLANDS HUS

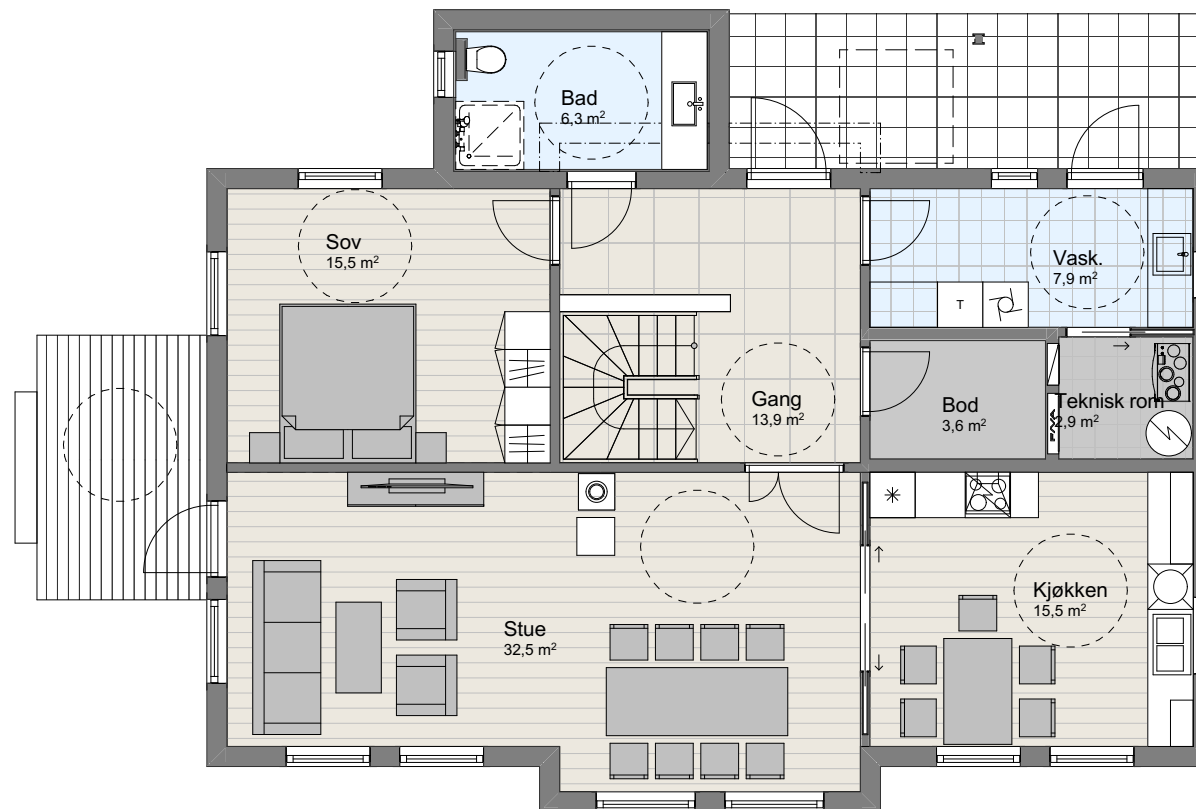

1:100 H. Etasje


Tiltakshaver Kjetil Brakstad
Forhandler Mårstig Bygg AS
Njørndalsvegen 310

Tegningsnr.: 603
Gnr./Bnr.: 333/2
Prosjektnr.: 200210
Dato:

VESTLANDSHUSGRUPPENS ARKITEKTKONTOR - 6018 ÅLESUND - TLF 70178900

TEGNINGEN MÅ HVERKEN HELT ELLER DELVIS KOPIERES ELLER BENYTTES VED TILTAK SOM VESTLANDSHUSIKKE MEDVIRKER I

VESTLANDS HUS

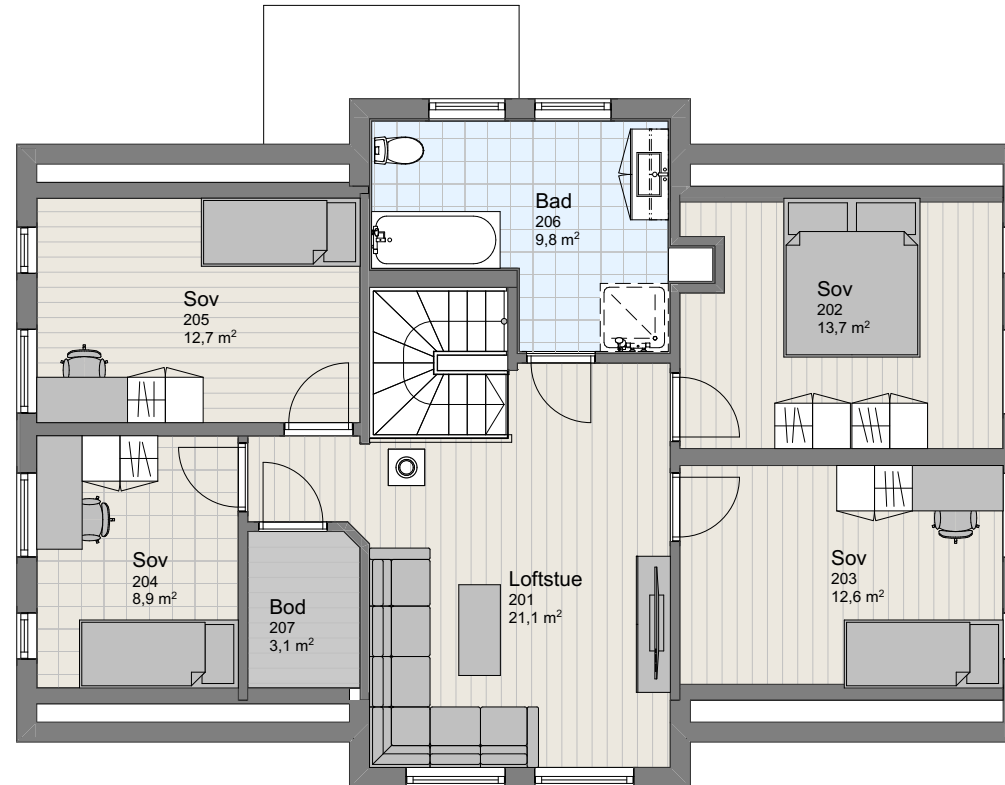


1:100 2.Etasje


Tiltakshaver Kjetil Brakstad
Forhandler Mårstig Bygg AS
Njerdalsvegen 310

Tegningsnr.: 604
Gnr./Bnr.: 333/2
Prosjektnr.: 200210
Dato:

VESTLANDSHUSGRUPPENS ARKITEKTKONTOR - 6018 ÅLESUND - TLF 70178900

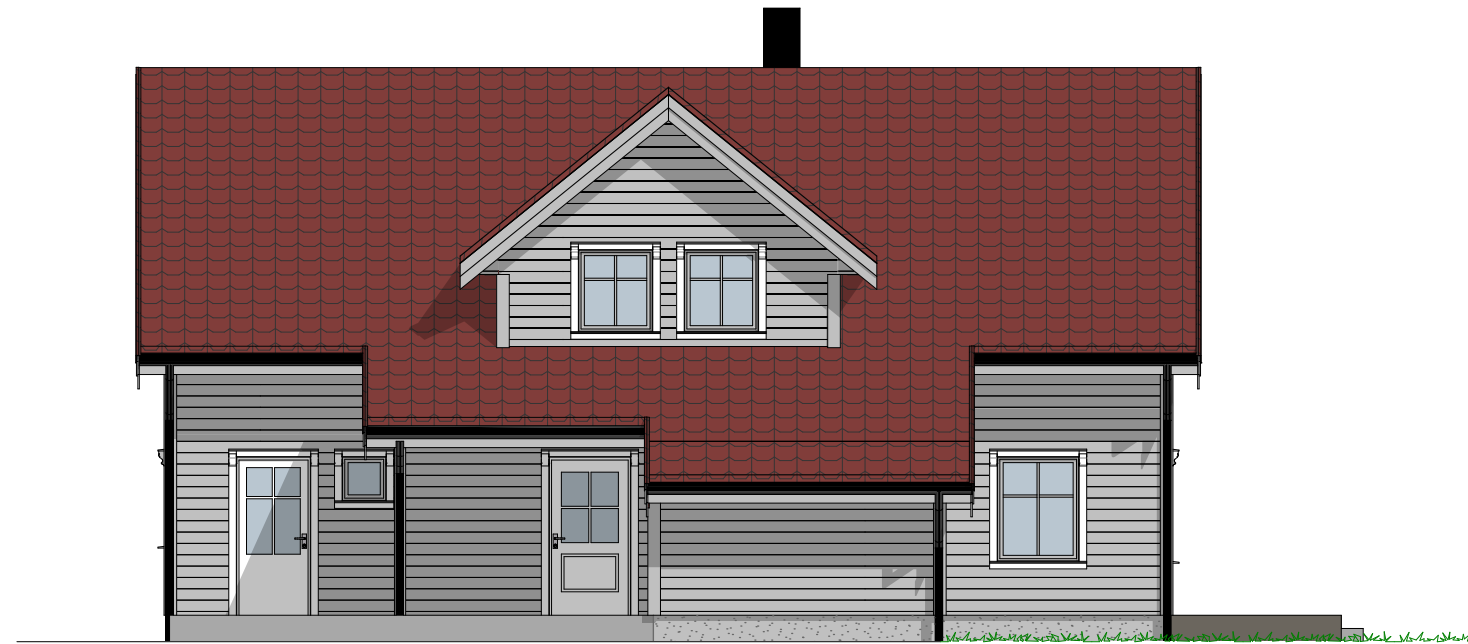

1:100 Fasade

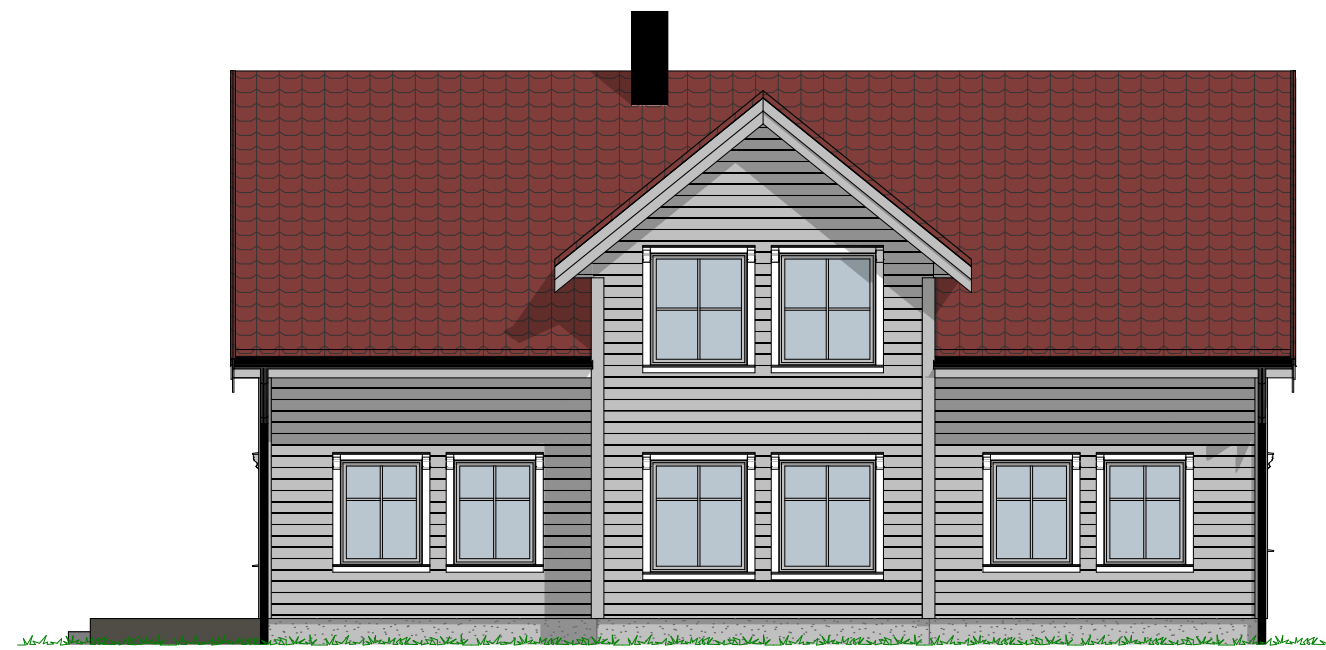

1:100 Fasade

Tiltakshaver Kjetil Brakstad
Forhandler Mårstig Bygg AS
Njerdalsvegen 310


VESTLANDSHUSGRUPPENS ARKITEKTKONTOR - 6018 ÅLESUND - TLF 70178900

Tegningsnr.: 605
Gnr./Bnr.: 333/2
Prosjektnr.: 200210
Dato:

VESTLANDS HUS



1:100 Fasade

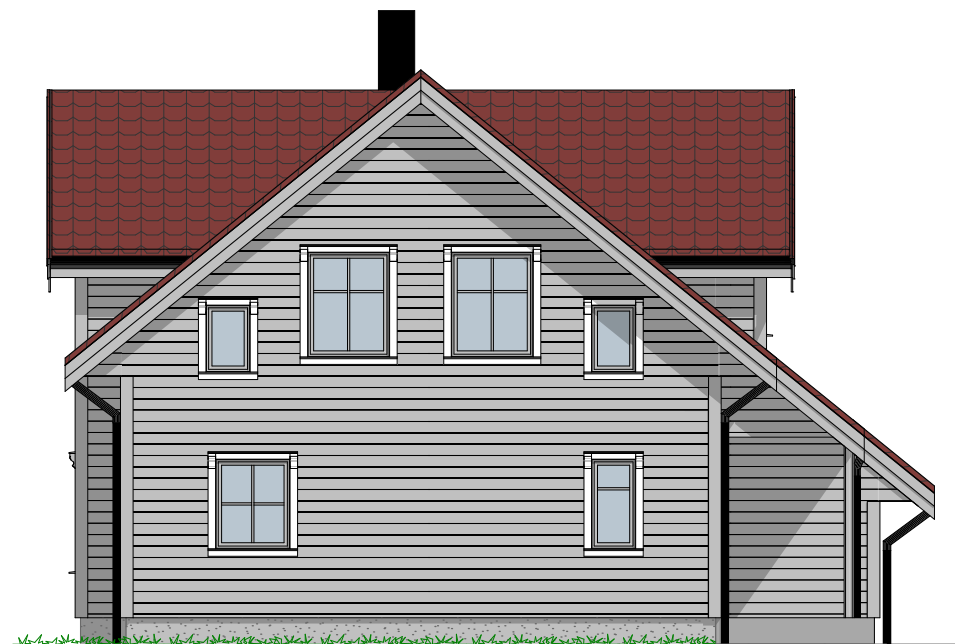

1:100 Fasade

Tiltakshaver Kjetil Brakstad
Forhandler Mårstig Bygg AS
Njørndalsvegen 310

Tegningsnr.: 606
Gnr./Bnr.: 333/2
Prosjektnr.: 200210
Dato:

VESTLANDSHUSGRUPPENS ARKITEKTKONTOR - 6018 ÅLESUND - TLF 70178900

TEGNINGEN MÅ HVERKEN HELT ELLER DELVIS KOPIERES ELLER BENYTTES VED TILTAK SOM VESTLANDSHUSIKKE MEDVIRKER I

VESTLANDS HUS

