

Prosjekttegninger

Tiltakshaver : Karen Sigrid I Lida og Andreas Dahl
Gårds- og bruksnummer : 21/669

Forhandler : Kjeilen Hus AS



Tegningene leveres av :


 **VESTLANDS HUS**
Arkitekter




1:100 Fasade Sør Øst



1:100 Fasade Nord Øst

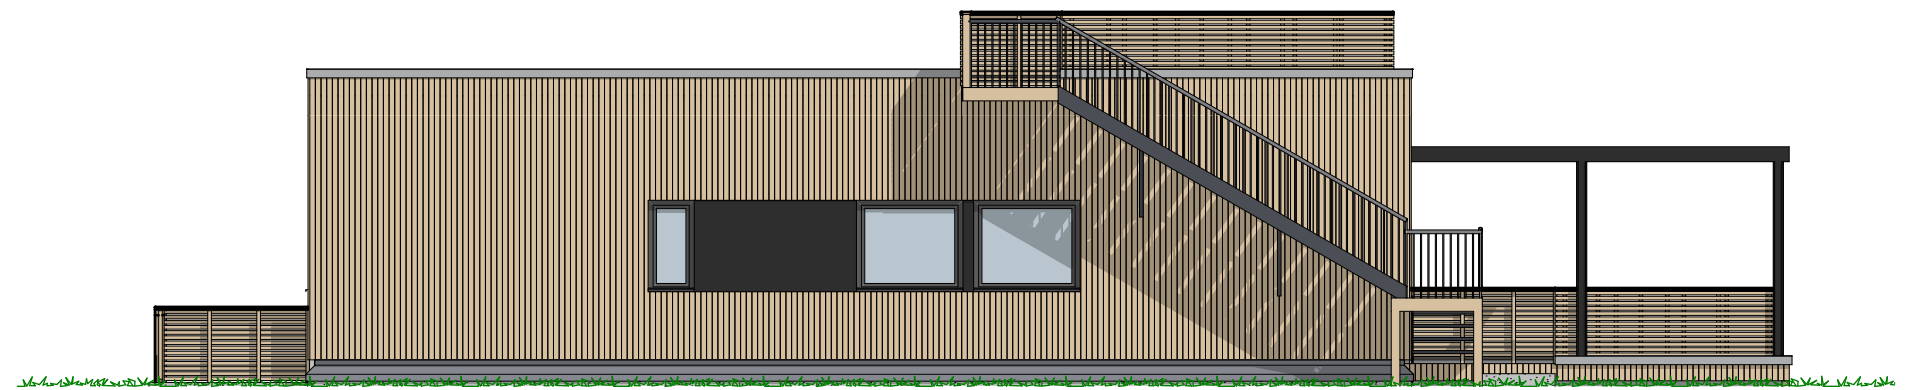

1:100 Fasade Nord Vest

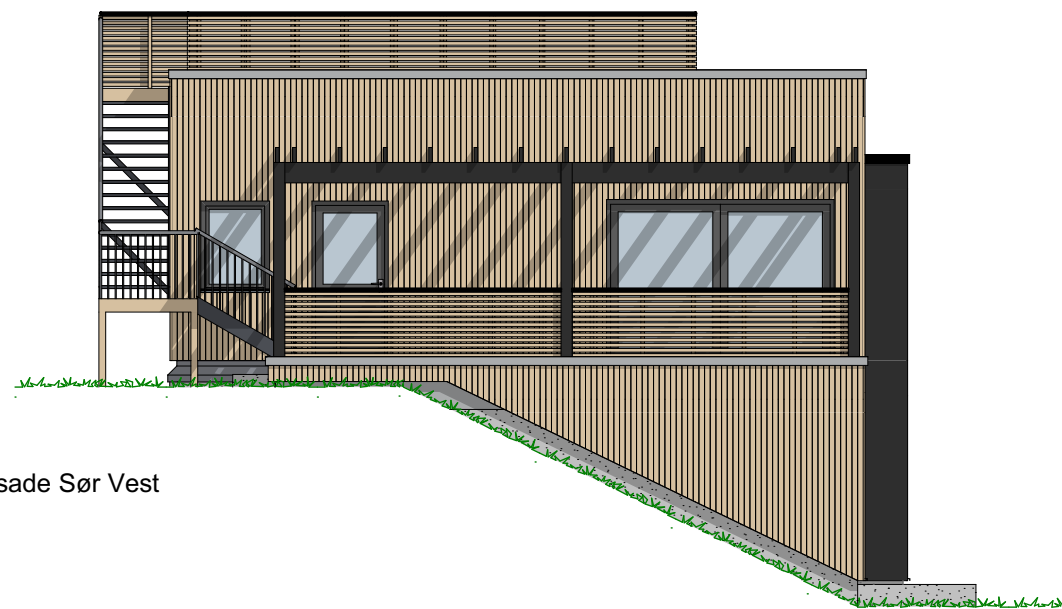

1:100 Fasade Sør Vest

P-ROM

U-etg.	112,5
H-etg.	120,6
	233,1 m²

Tiltakshaver Karen Sigrid I Lida og Andreas Dahl

Forhandler Kjeilen Hus AS

Skyttarkvia 34, 6810 Førde

VESTLANDSHUS ARKITEKTER AS - 6018 ÅLESUND - TLF 70178900


TEGNINGEN MÅ HVERKEN HELT ELLER DELVIS KOPIERES ELLER BENYTTES VED TILTAK SOM VESTLANDSHUS IKKE MEDVIRKER I

Tegningsnr.: 603

Gnr./Bnr.: 21/669

Prosjektnr.: 200296


Dato: 01.10.2020

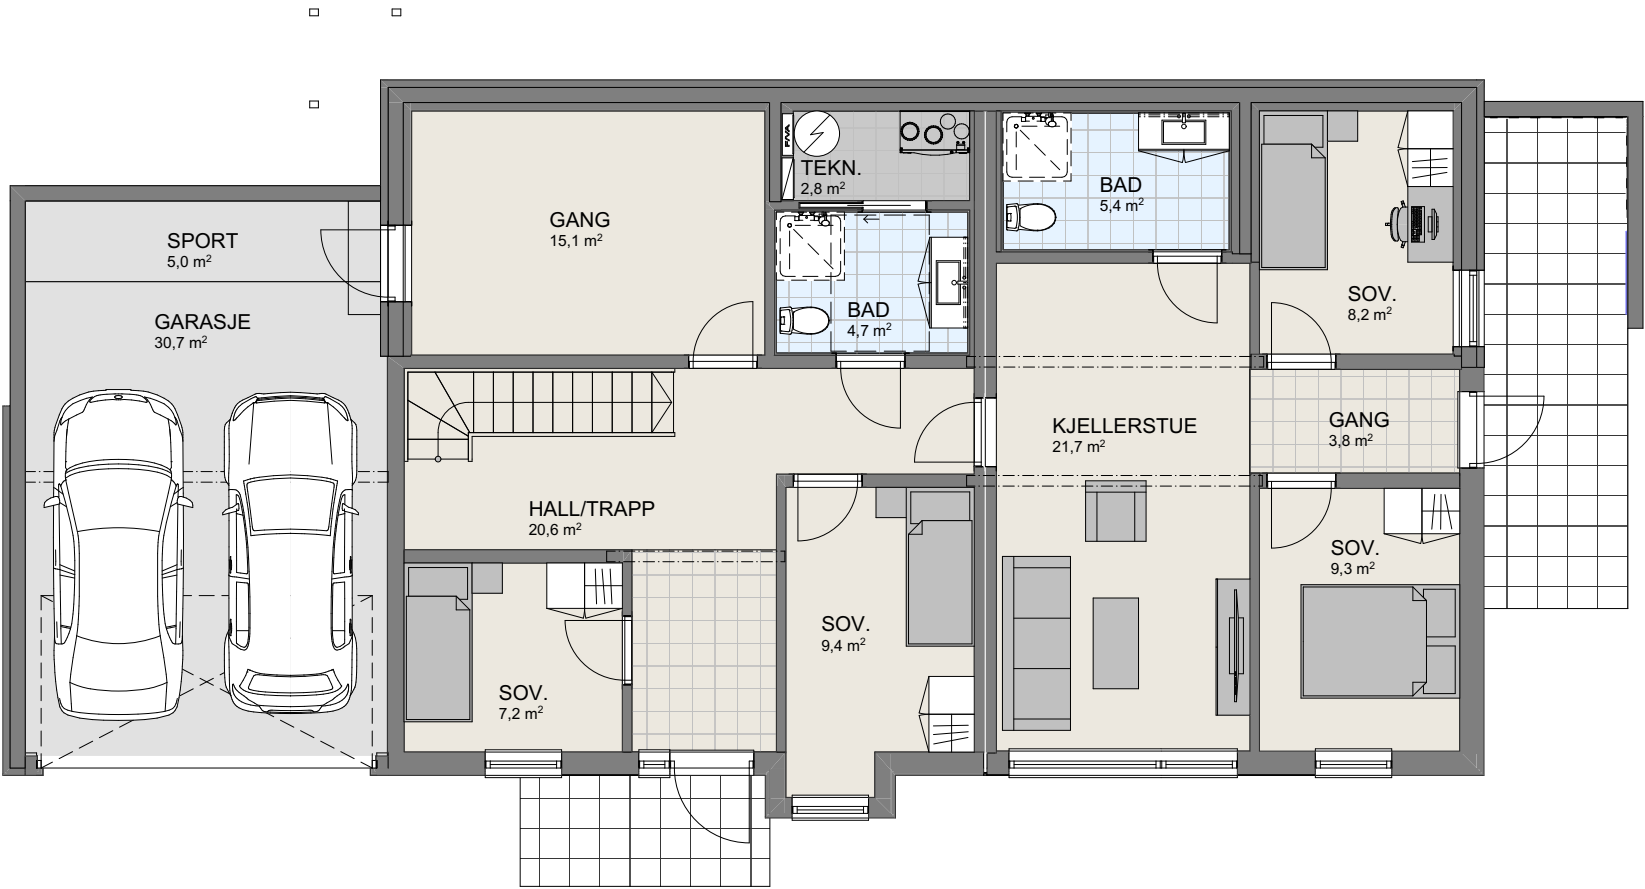

1:100 U. Etasje

P-ROM

U-etg.	112,5
H-etg.	120,6
	233,1 m²

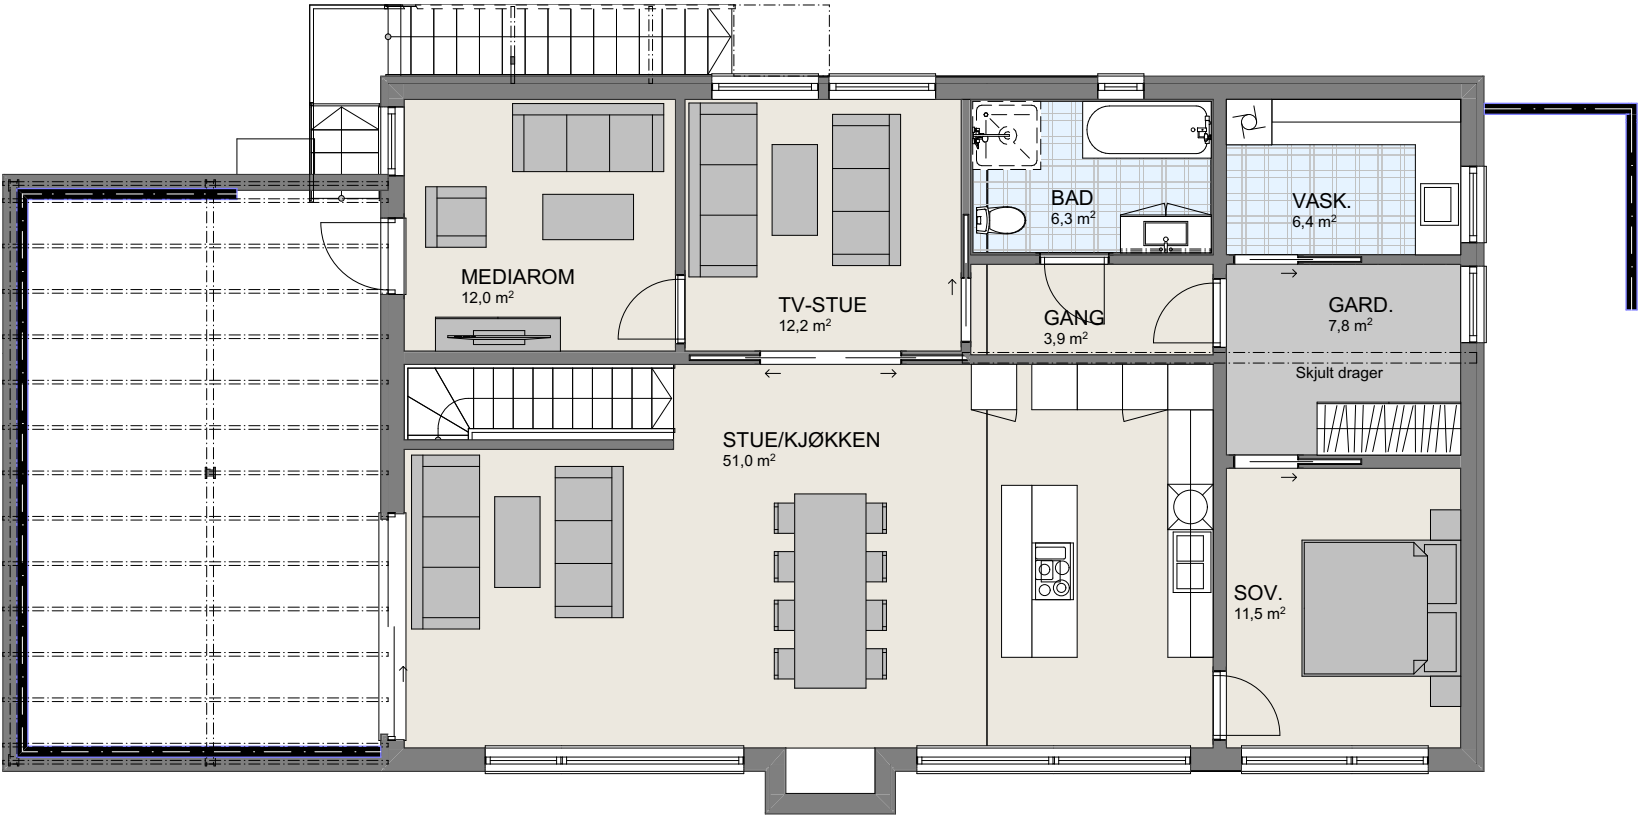

1:100 H. Etasje

P-ROM

	U-etg.	112,5
	H-etg.	120,6
		233,1 m²

Tiltakshaver Karen Sigrid I Lida og Andreas Dahl

Forhandler Kjeilen Hus AS

Skyttarkvia 34, 6810 Førde

VESTLANDSHUS ARKITEKTER AS - 6018 ÅLESUND - TLF 70178900


TEGNINGEN MÅ HVERKEN HELT ELLER DELVIS KOPIERES ELLER BENYTTES VED TILTAK SOM VESTLANDSHUS IKKE MEDVIRKER I

Tegningsnr.: 605

Gnr./Bnr.: 21/669

Prosjektnr.: 200296

Dato: 01.10.2020

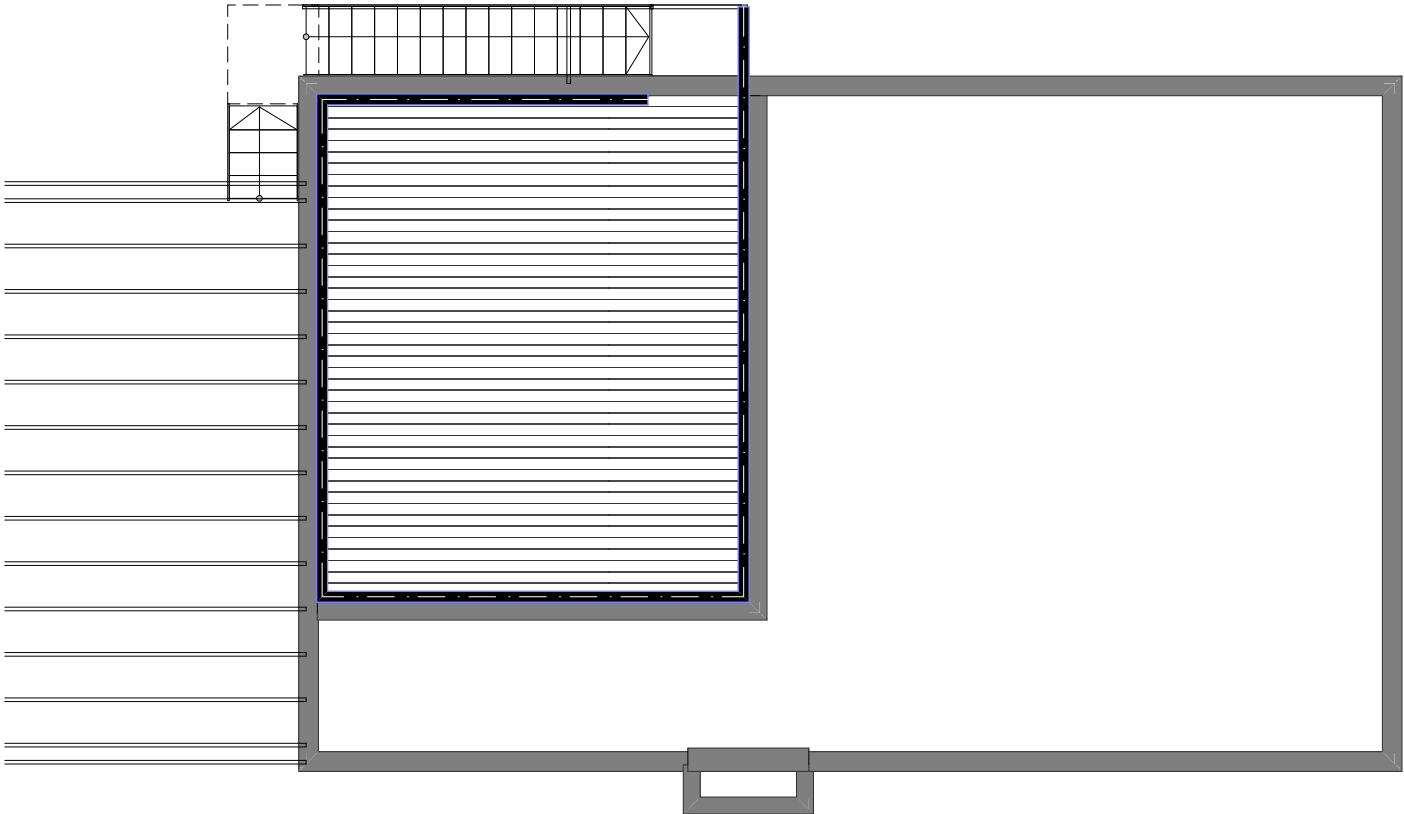

1:100 Takplan