



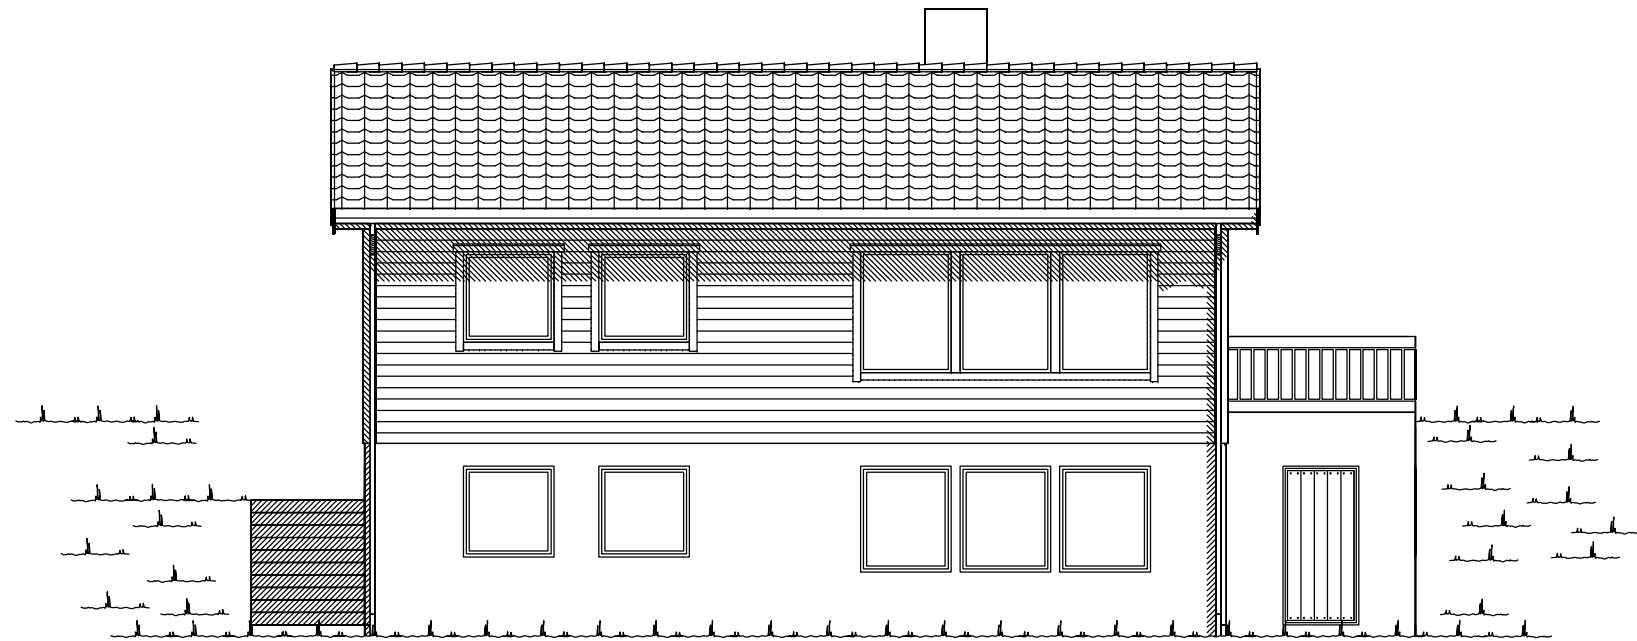


Fasade mot _____

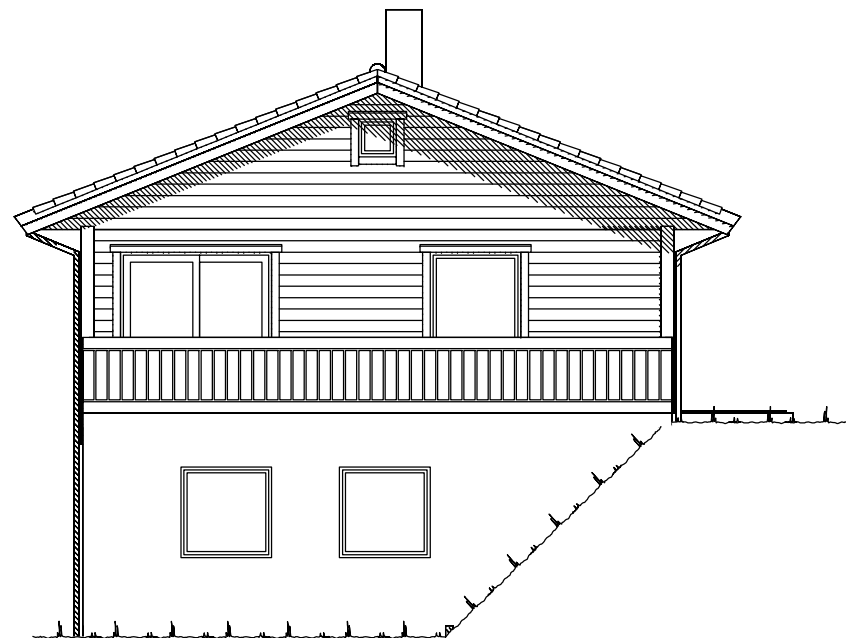




Fasade mot _____

UTFORMING AV TILTAK BEKREFTES FOREVIST:

Nabo.nr.	G.nr.	Br.nr.	Dato	Sign.
Nabo.nr.	G.nr.	Br.nr.	Dato	Sign.
Nabo.nr.	G.nr.	Br.nr.	Dato	Sign.
Nabo.nr.	G.nr.	Br.nr.	Dato	Sign.

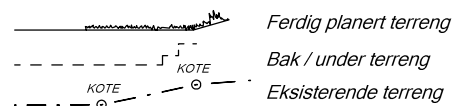


VESTLANDS HUS		Tiltakshaver: Amund Tysnes	
		Forhandler: Andersland Bygg AS	
Hustype: Skruven Spesial		Fasade 1 og 2	
Byggeplassens adresse:		ARKIV NR.:	DATO 01.08.11 sk
Sjoarvegen 30, 5680 Tysnes			REV.1 03.02.16 be
G.nr. 89	Br.nr. 48	Er tegning klarert for bestilling, kontrakt og søkning ?	Ja
VESTLANDSHUSGRUPPENS ARKITEKTKONTOR - 6018 ÅLESUND - TLF. 70 17 89 00		TRYGGE HJEM	
TEGNINGEN MÅ HVERKEN HELT ELLER DELVIS KOPIERES ELLER BENYTTES VED TILTAK SOM VESTLANDSHUS IKKE MEDVIRKER I.		SKALA 1 : 100	
		Tegningsnr. 501	
		Prosj.nr. 085e	

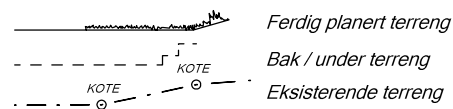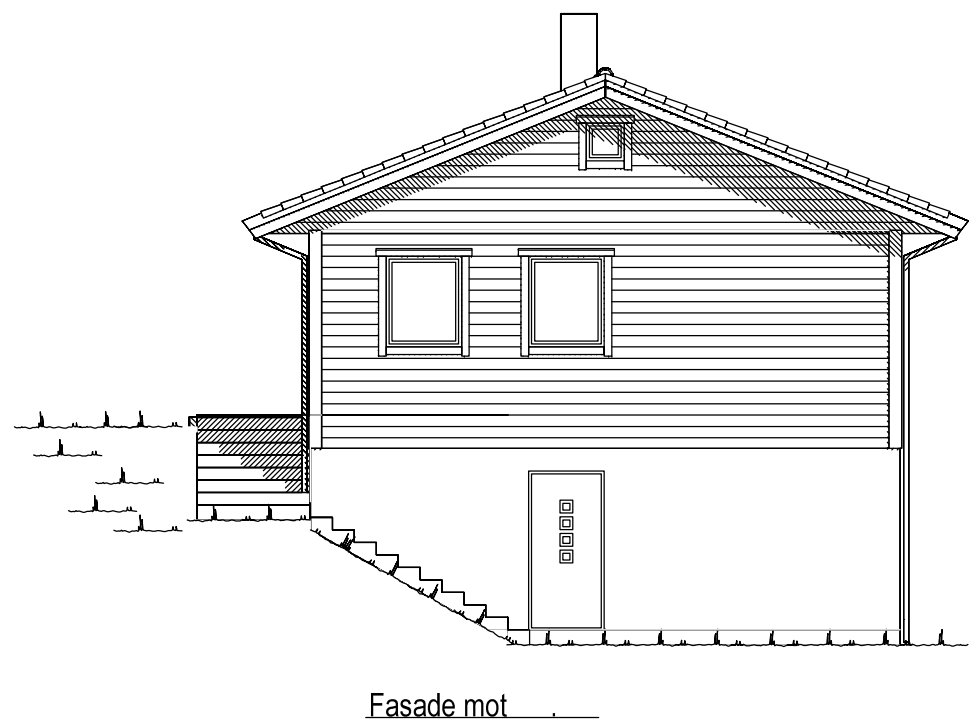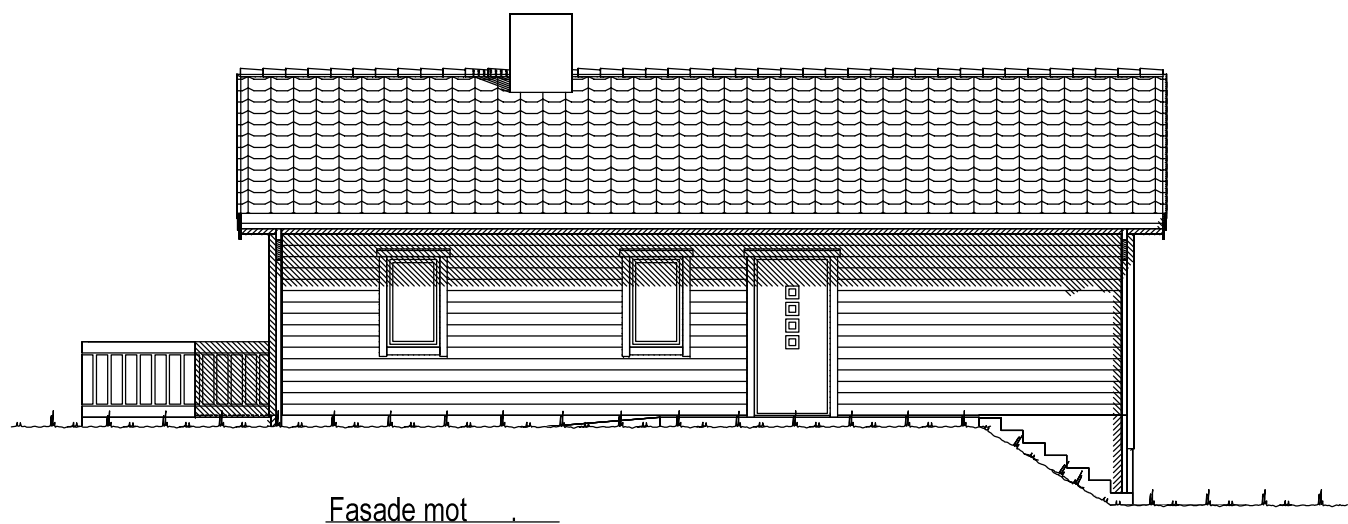


UTFORMING AV TILTAK BEKREFTES FOREVIST:				
Nabo.nr.	G.nr.	Br.nr.	Dato	Sign.
Nabo.nr.	G.nr.	Br.nr.	Dato	Sign.
Nabo.nr.	G.nr.	Br.nr.	Dato	Sign.
Nabo.nr.	G.nr.	Br.nr.	Dato	Sign.

		Tiltakshaver: Amund Tysnes	
		Forhandler: Andersland Bygg AS	
Hustype: Skruven Spesial		Fasade 3 og 4	
Byggeplassens adresse:		ARKIV NR.:	DATO 01.08.11 sk
Sjoarvegen 30, 5680 Tysnes			REV.1 03.02.16 be
G.nr. 89	Br.nr. 48	Er tegning klarert for bestilling, kontrakt og søkning ?	Ja
VESTLANDSHUSGRUPPENS ARKITEKTKONTOR - 6018 ÅLESUND - TLF. 70 17 89 00		TRYGGE HJEM	
TEGNINGEN MÅ HVERKEN HELT ELLER DELVIS KOPIERES ELLER BENYTTES VED TILTAK SOM VESTLANDSHUS IKKE MEDVIRKER I.		SKALA 1 : 100	
		Tegningsnr. 502	
		Prosj.nr. 085e	

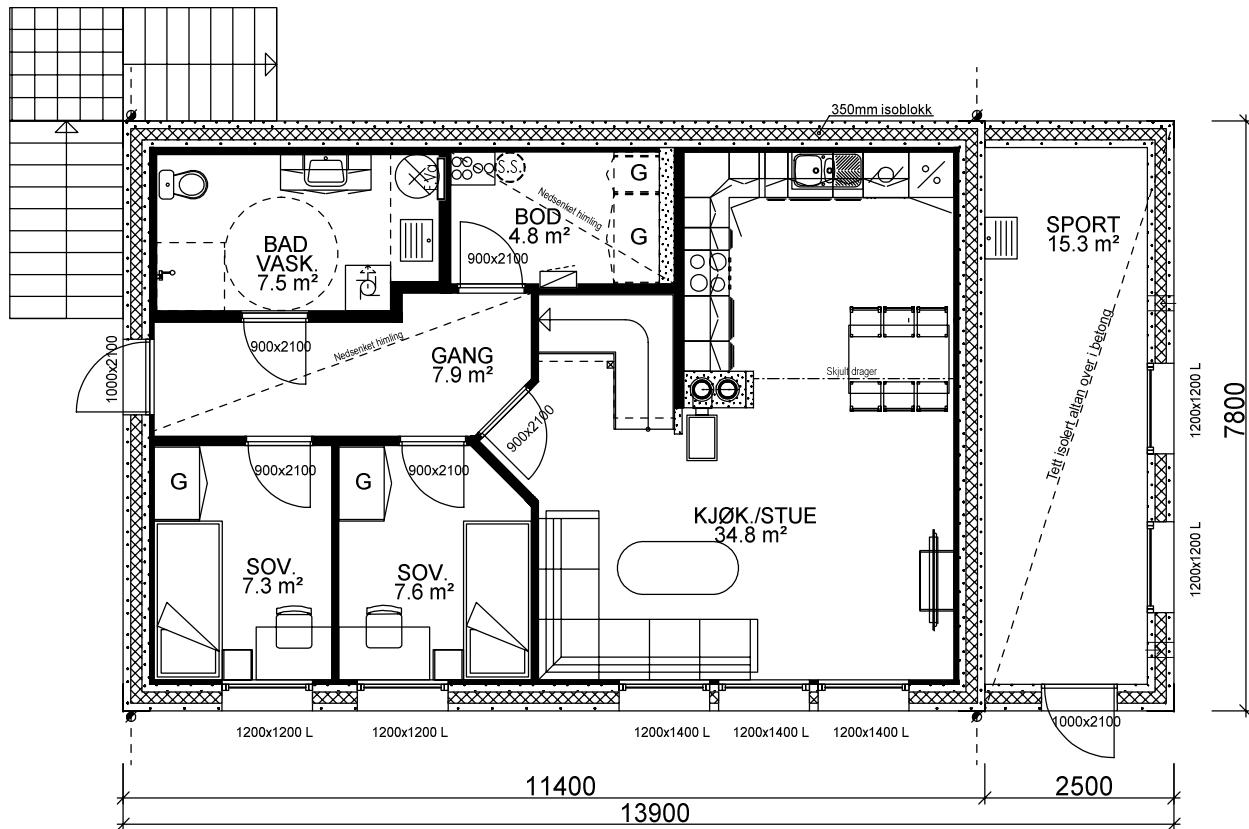


UNDERETASJEPLAN 73,8m² + SPORT 15,3m² BRA

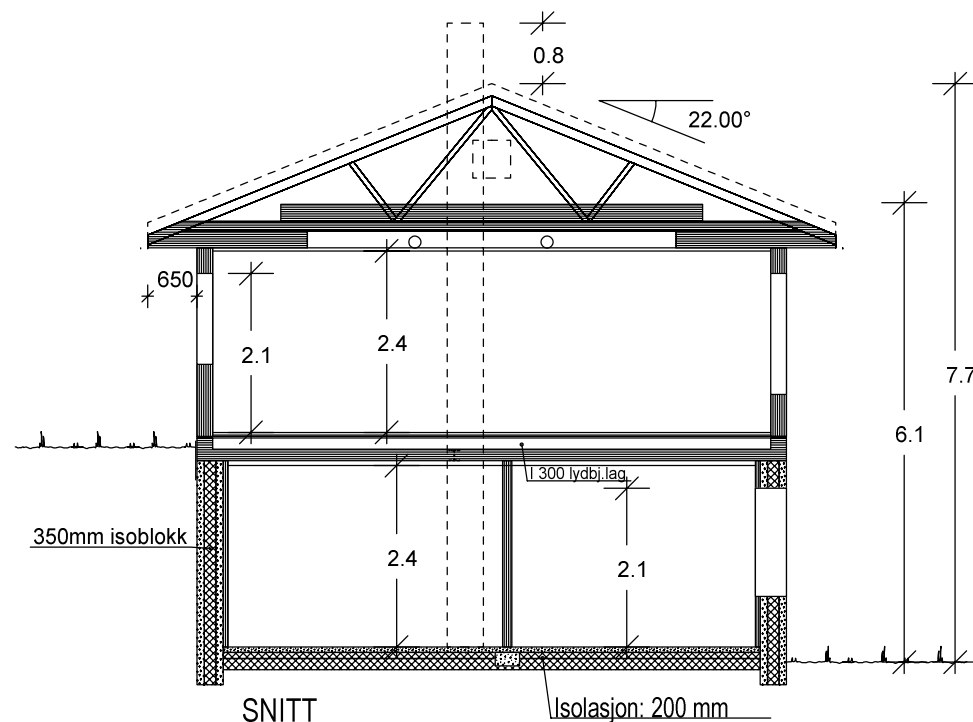

SNITT

Isolasjon: 200 mm

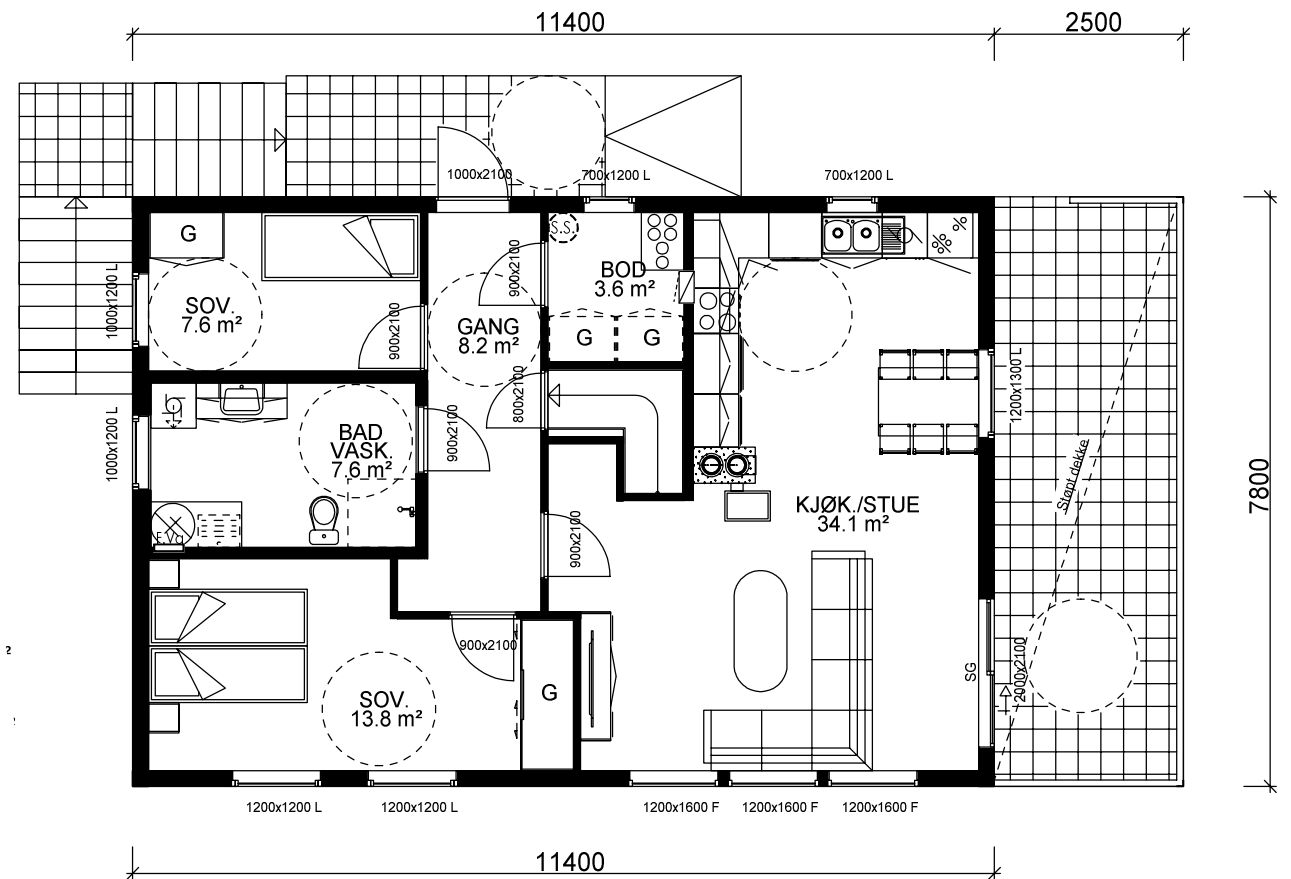

HOVEDETASJEPLAN: 81,0 m2 BRA

INNSENDIG TRAPP TILFREDSTILLER IKKE TEK 10
NÅR DET GJELDER STIGNING OG TRAPPEBREDDE/REKKVERK.
DET MÅ SØKES DISPENSASJON FRA FORSKRIFT. VEDR. DETTE

Sportsbod i frittstående bygg/garasje.
SKAL være tilgjengelig og ha trinnfri adkomst.
SKAL bygges samtidig som hus.

Bruk av personsikkerhetsglass i vindu,
er markert på plan med SG

Prosjektet etter TEK 10 av 24.06.15.

Bygning i:
Risikoklasse 4
Brannklasse 1

Kanaler fra ventilasjonsanlegg, vil i noen
tilfeller medføre ekstra veggtykkelser
eller "kassing", som får mindre konse-
kvenser for romløsninger
Dette kan eventuelt justeres noe før
igangsetting av bygget.

NB! Ved innhenting av pristilbud av
ytterdører og vindu, må forutsetningen
i varmetapsberegningen legges til
grunn. Her blir det forutsatt en maksimal,
gjennomsnittlig U-verdi til ytterdører
og vindu for bygget.
Høy prosentandel over 20% vindu og dører,
har konsekvenser for byggets isolering.

% vindu- og dørareal er beregnet til: 20%
Gjennomsnittlig U-verdi er her: 1,2

(Bygningens totale bruksareal på tomt)

Arealberegninger i hht. NS 3940	Bruksareal BRA i m²			P-ROM Primære rom
	Pr etasje	Utvendig bod/garasje	Sum BRA	
U. etg. plan	73.8	15.3	89.1	67.8
H. etg. plan	81.0	0.0	81.0	76.8
SUM :	154.8	15.3	170.1	144.6
BYA :	108.4	0.0	108.4	
Grunnflate/ fotavtrykk :	108.4			

VESTLANDS HUS		Tiltakshaver: Amund Tysnes	
		Forhandler: Andersland Bygg AS	
Hustype: Skruven Spesial		Plan og snitt	
Byggeplassens adresse:		ARKIV NR.:	
Sjoarvegen 30, 5680 Tysnes			
G.nr. 89	Br.nr. 48	Er tegning klarert for bestilling, kontrakt og søkning ?	Ja
VESTLANDSHUSGRUPPENS ARKITEKTKONTOR - 6018 ÅLESUND - TLF. 70 17 89 00			
TEGNINGEN MÅ HVERKEN HELT ELLER DELVIS KOPIERES ELLER BENYTTES VED TILTAK SOM VESTLANDSHUS IKKE MEDVIRKER I.			
DATO 01.08.11 sk		TRYGGE HJEM	
REV.1 03.02.16 be		SKALA 1 : 100	
REV.2		Tegningsnr. 503	
REV.3		Prosj.nr. 085e	
DATA DESIGN SYSTEM			