


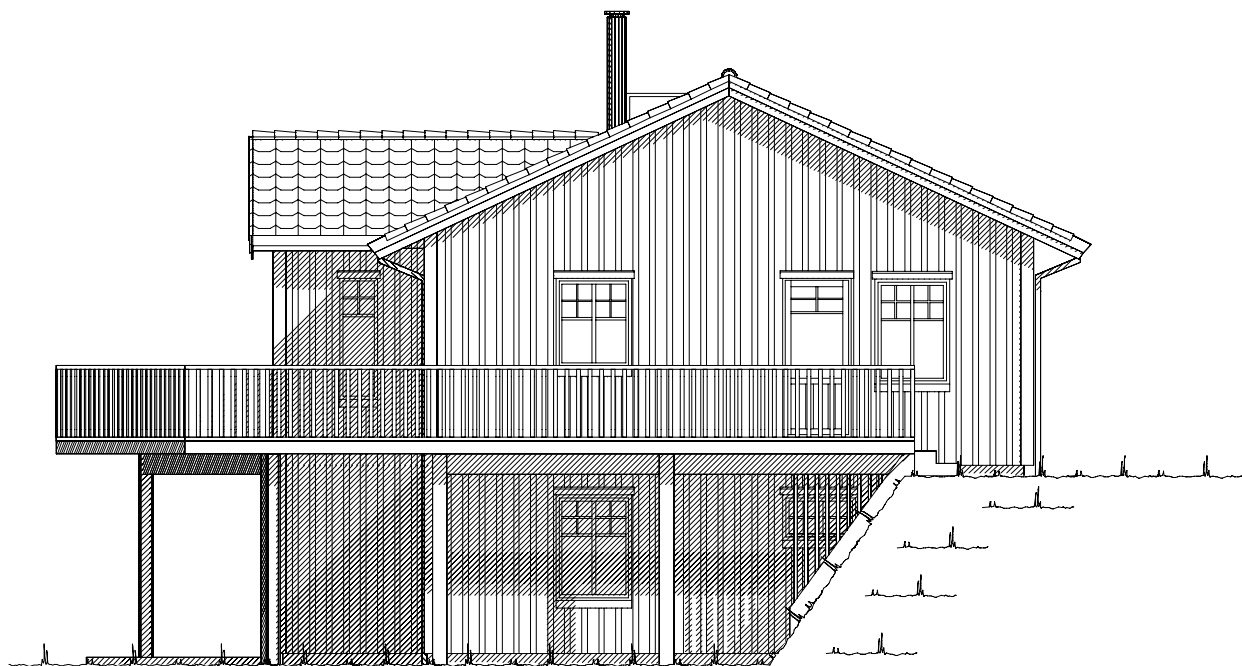


Fasade mot vest.



Fasade mot sør.


UTFORMING AV TILTAK BEKREFTES FOREVIST:

Nabo.nr.	G.nr.	Br.nr.	Dato	Sign.
Nabo.nr.	G.nr.	Br.nr.	Dato	Sign.
Nabo.nr.	G.nr.	Br.nr.	Dato	Sign.
Nabo.nr.	G.nr.	Br.nr.	Dato	Sign.

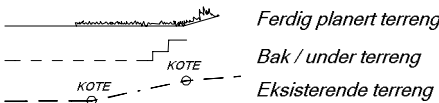


VESTLANDS HUS		Tiltakshaver: Simone og Elin Stadum	
		Forhandler: Ny Bolig Hadeland AS	
Hustype: Karitinden		Fasade 1 og 2	
Byggeplassens adresse: Skutelandet, 2750 Gran		ARKIV NR.:	
G.nr. 214	Br.nr. 63	Er tegning klarert for bestilling, kontrakt og søkning ?	Ja
VESTLANDSHUSGRUPPENS ARKITEKTKONTOR - 6018 ÅLESUND - TLF. 70 17 89 00		TEGNINGEN MÅ HVERKEN HELT ELLER DELVIS KOPIERES ELLER BENYTTES VED TILTAK SOM VESTLANDSHUS IKKE MEDVIRKER I.	


DATO 02.06.17 vhh	SKALA 1 : 100
REV.1 23.08.17 kg	
REV.2 15.09.17 lk	
REV.3	Tegningsnr. 501
DATA DESIGN SYSTEM	Prosj.nr. 170134

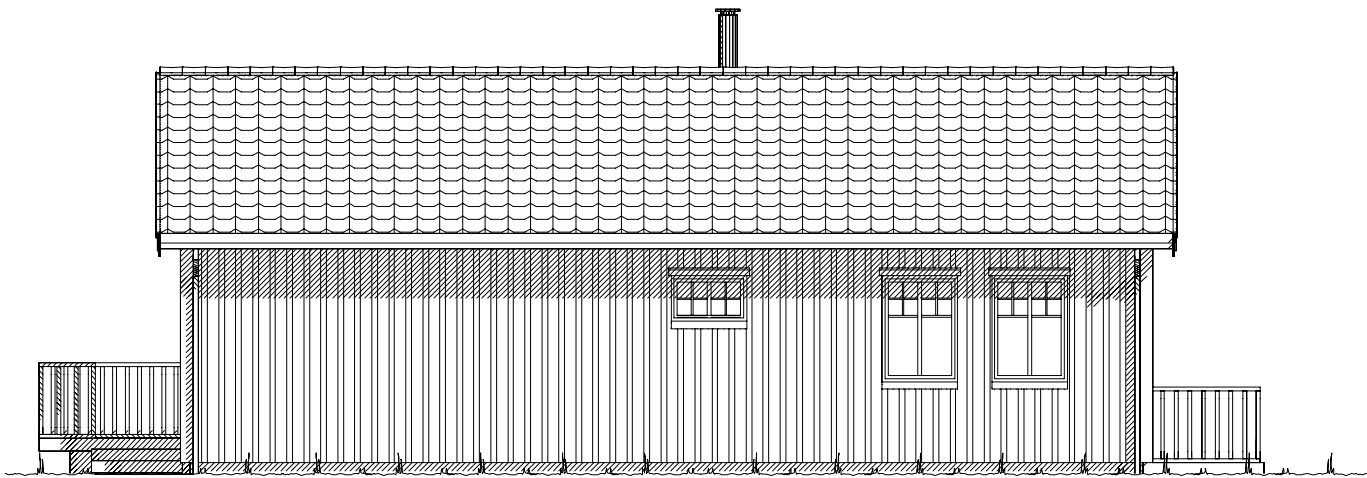

Fasade mot øst.

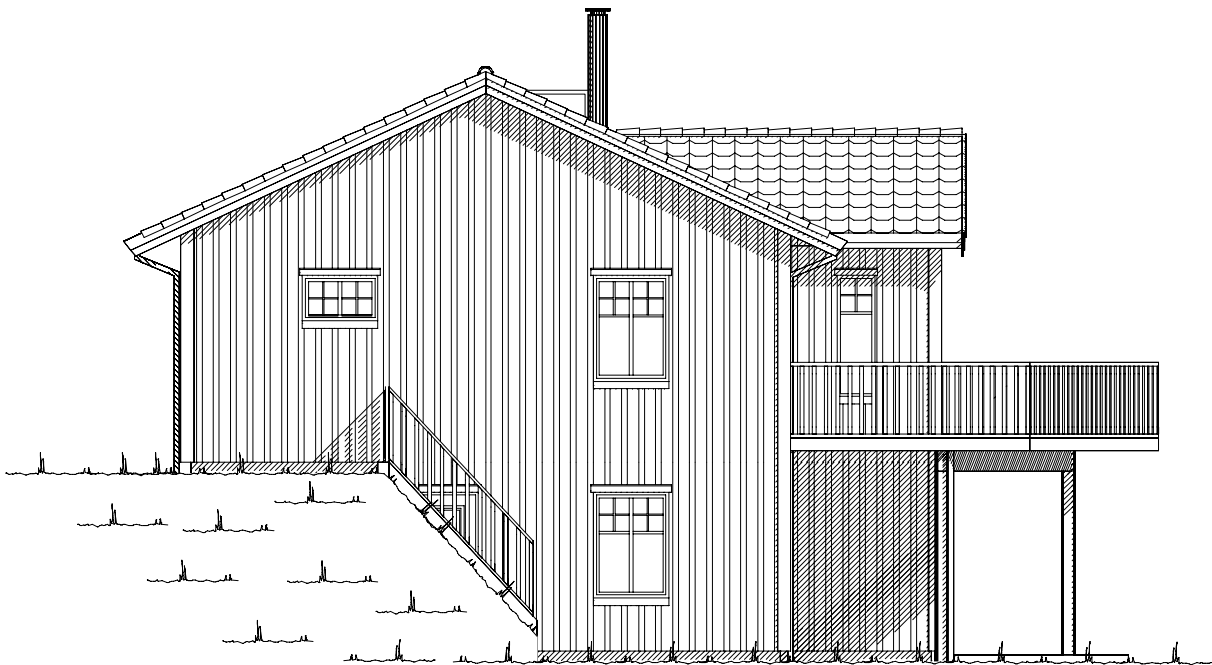


Fasade mot nord.

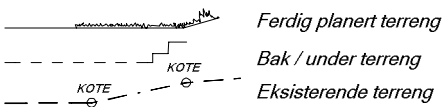

UTFORMING AV TILTAK BEKREFTES FOREVIST:				
Nabo.nr.	G.nr.	Br.nr.	Dato	Sign.
Nabo.nr.	G.nr.	Br.nr.	Dato	Sign.
Nabo.nr.	G.nr.	Br.nr.	Dato	Sign.
Nabo.nr.	G.nr.	Br.nr.	Dato	Sign.

		Tiltakshaver: Simone og Elin Stadum	
		Forhandler: Ny Bolig Hadeland AS	
Hustype: Karitinden		Fasade 3 og 4	
Byggeplassens adresse: Skutelandet, 2750 Gran		ARKIV NR.:	
G.nr. 214	Br.nr. 63	Er tegning klarert for bestilling, kontrakt og søkning ? Ja	
DATE		DATO 02.06.17 vhh	
		REV.1 23.08.17 kg	
		REV.2 15.09.17 lk	
		REV.3	
		SKALA 1 : 100	
		Tegningsnr. 502	
		Prosj.nr. 170134	
VESTLANDSHUSGRUPPENS ARKITEKTKONTOR - 6018 ÅLESUND - TLF. 70 17 89 00			
TEGNINGEN MÅ HVERKEN HELT ELLER DELVIS KOPIERES ELLER BENYTTES VED TILTAK SOM VESTLANDSHUS IKKE MEDVIRKER I.			

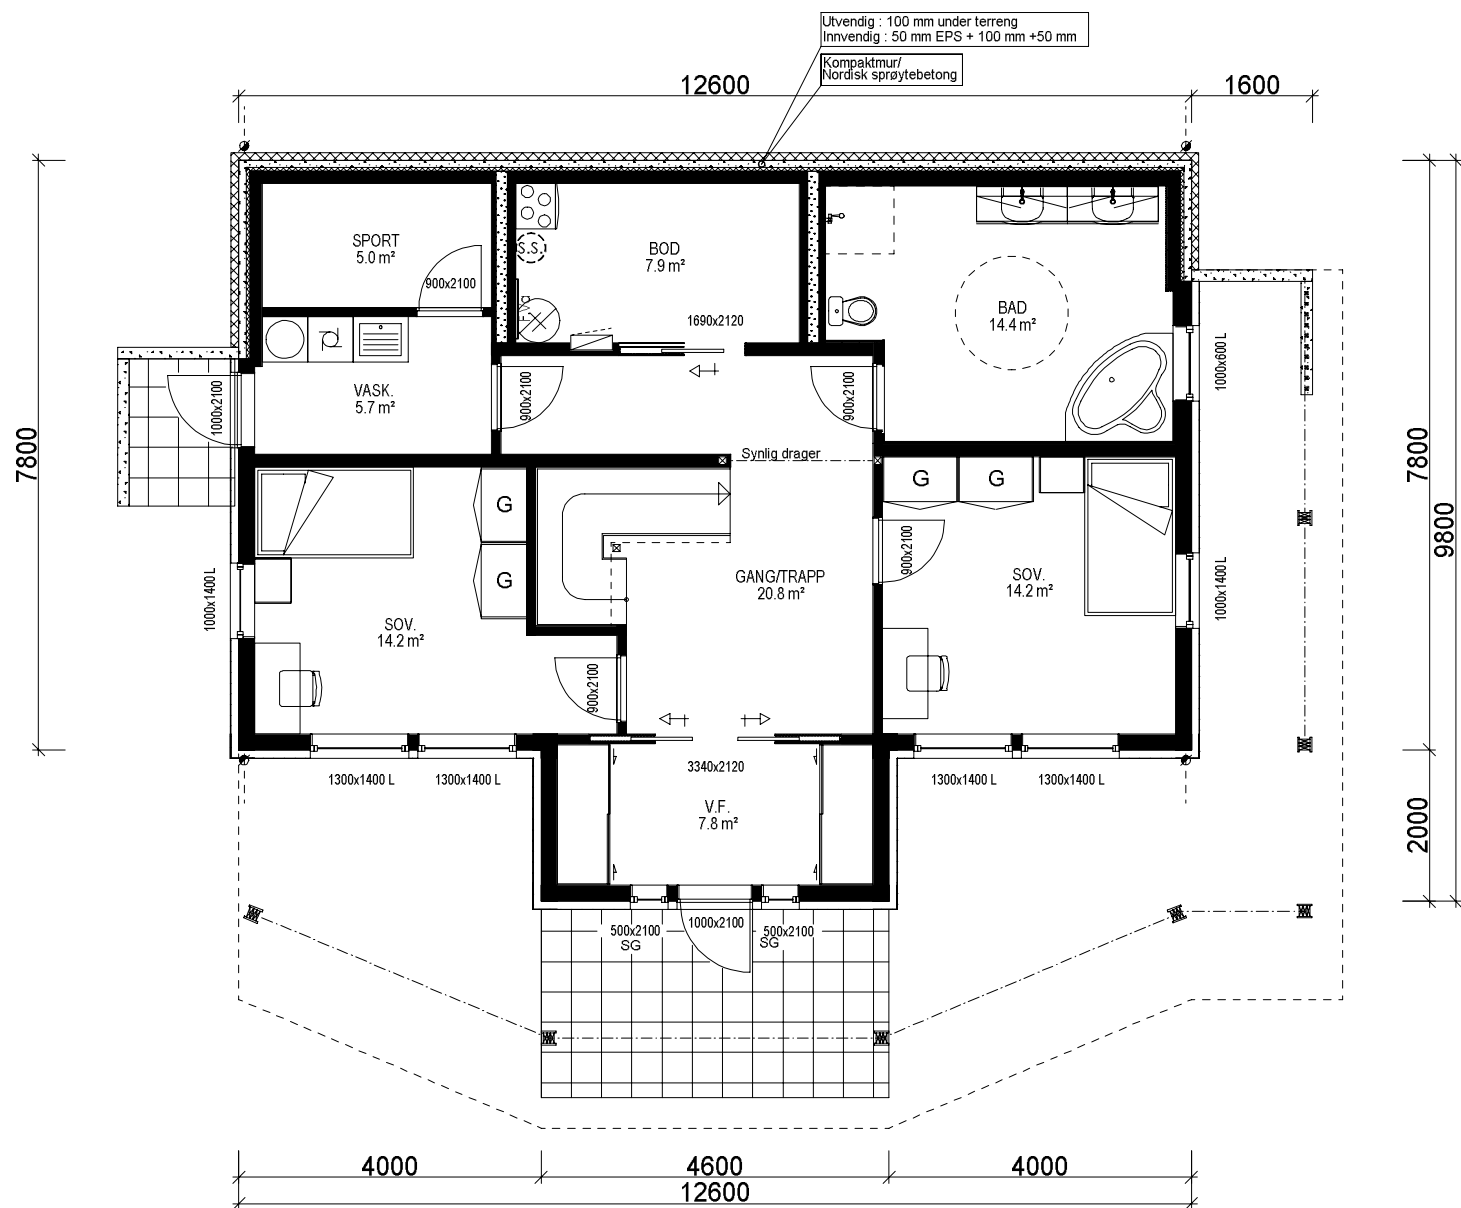

Gjeldende plans høydebestemmelser:	
Maks kotehøyde møne:	Kote
Maks kotehøyde gesims:	Kote
Regnet fra gj. snittlig planert terreng:	
Maks høyde møne:	= 00,0m
Maks kotehøyde gesims:	= 00,0m
Regnet fra gj. snittlig eksisterende terreng:	
Maks høyde møne:	= 00,0m
Maks kotehøyde gesims:	= 00,0m

Bygning i:
Risikoklasse 4
Brannklasse 1

Kanaler fra ventilasjonsanlegg, vil i noen tilfeller medføre ekstra veggtykkelser eller "kassing", som får mindre konsekvenser for romløsninger. Dette kan eventuelt justeres noe før igangsetting av bygget.

NB! Ved innhenting av pristilbud av ytterdører og vindu, må forutsetningen i varmetapsberegningen legges til grunn. Her blir det forutsatt en maksimal, gjennomsnittlig U-verdi til ytterdører og vindu for bygget. Høy prosentandel over 20% vindu og dører, har konsekvenser for byggets isolering.

% vindu- og dørareal er beregnet til: 23 %
Gjennomsnittlig U-verdi er her: 1,0

Energikarakter : B
Oppvarmingskarakter : Oransje

Lekkasjetall = 0,95
U-verdi vindu/dør: 1,0


Prosjekteres etter TEK10 - 12.11.15

U. ETG. PLAN: 96,7 m² BRA

Bruk av personsikkerhetsglass i vindu, er markert på plan med SG

Arealberegninger i hht. NS 3940	Bruksareal BRA i m²			P-ROM Primære rom
	Pr etasje	Apent overbygg areal og carport	Sum BRA	
U. etg. plan	96.7	41.0	137.7	81.4
H. etg. plan	98.2	0.0	98.2	98.2
SUM :	194.9	41.0	235.9	179.6
BYA :	112.4	63.8	176.2	
Grunnflate/fotavtrykk :	109.2			

VESTLANDS HUS		Tiltakshaver: Simone og Elin Stadum	
Hustype: Karitinden		Forhandler: Ny Bolig Hadeland AS	
Byggeplassens adresse: Skutelandet, 2750 Gran		ARKIV NR.:	
G.nr. 214	Br.nr. 63	Er tegning klarert for bestilling, kontrakt og søkning ?	Ja
VESTLANDSHUSGRUPPENS ARKITEKTKONTOR - 6018 ÅLESUND - TLF. 70 17 89 00			
TEGNINGEN MÅ HVERKEN HELT ELLER DELVIS KOPIERES ELLER BENYTTES VED TILTAK SOM VESTLANDSHUS IKKE MEDVIRKER I.			
DATO 02.06.17 vhh			
REV.1 23.08.17 kg			
REV.2 15.09.17 lk		SKALA 1 : 100	
REV.3		Tegningsnr. 503	
DATA DESIGN SYSTEM		Prosj.nr. 170134	

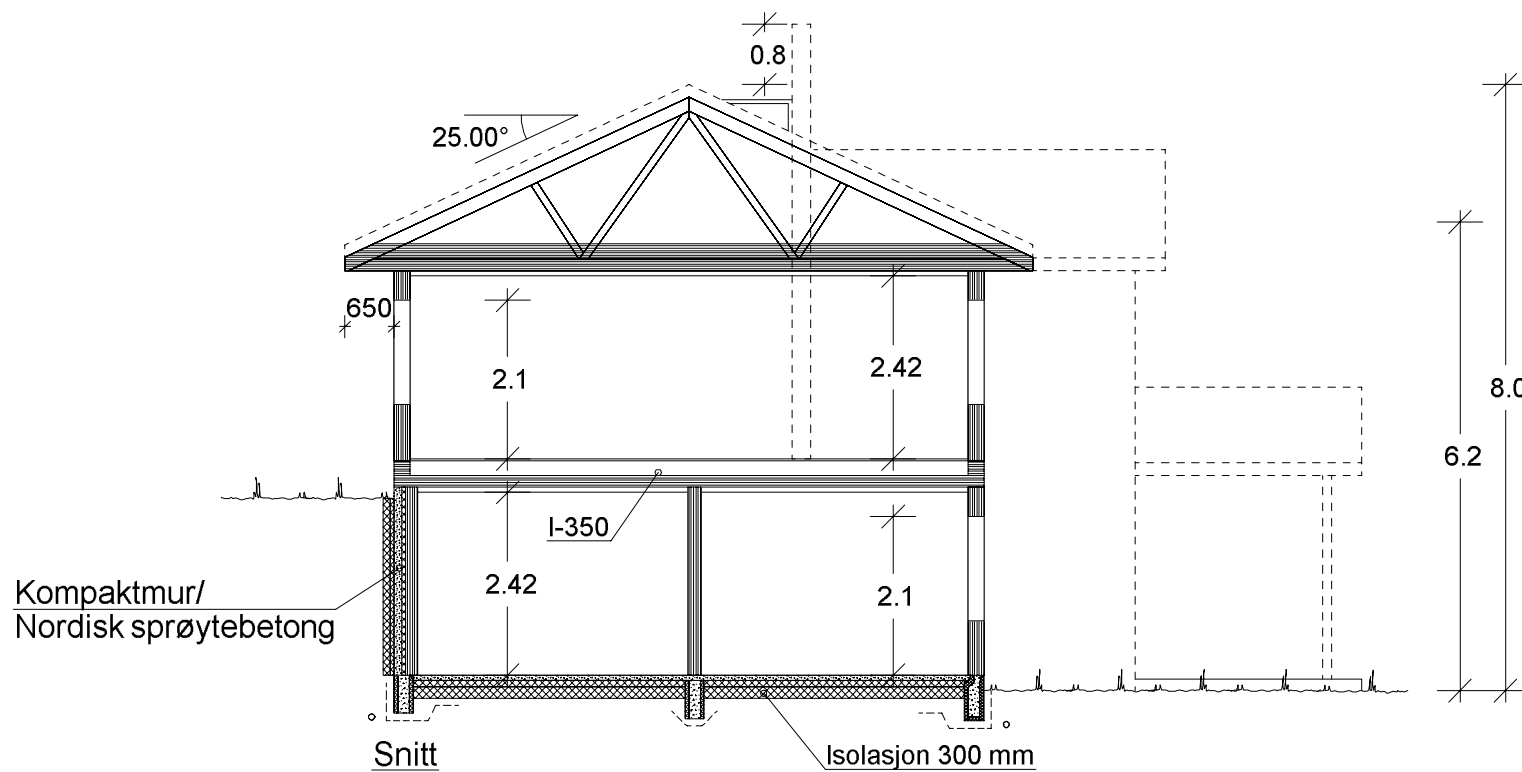

H. ETG. PLAN: 98,2 m² BRA

VESTLANDS HUS		Tiltakshaver: Simone og Elin Stadum	
		Forhandler: Ny Bolig Hadeland AS	
Hustype: Karitinden		Plan og snitt	
Byggeplassens adresse: Skutelandet, 2750 Gran		ARKIV NR.:	
G.nr. 214 Br.nr. 63		Er tegning klarert for bestilling, kontrakt og søkning ? Ja	
VESTLANDSHUSGRUPPENS ARKITEKTKONTOR - 6018 ÅLESUND - TLF. 70 17 89 00		TEGNINGEN MÅ HVERKEN HELT ELLER DELVIS KOPIERES ELLER BENYTTES VED TILTAK SOM VESTLANDSHUS IKKE MEDVIRKER I.	
DATO 02.06.17 vhh		SKALA 1 : 100	
REV.1 23.08.17 kg		Tegningsnr. 504	
REV.2 15.09.17 lk		Prosj.nr. 170134	
REV.3		DATA DESIGN SYSTEM	