



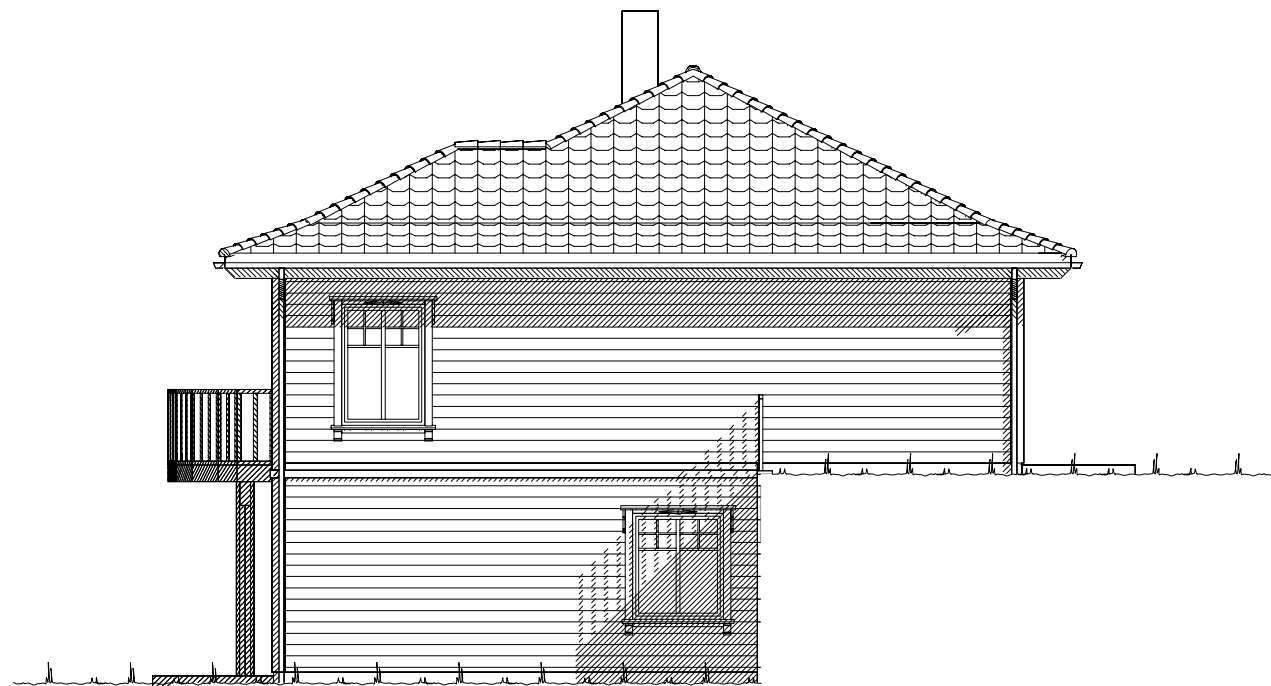



Fasade mot øst.

UTFORMING AV TILTAK BEKREFTES FOREVIST:

Nabo.nr.	G.nr.	Br.nr.	Dato	Sign.
Nabo.nr.	G.nr.	Br.nr.	Dato	Sign.
Nabo.nr.	G.nr.	Br.nr.	Dato	Sign.
Nabo.nr.	G.nr.	Br.nr.	Dato	Sign.

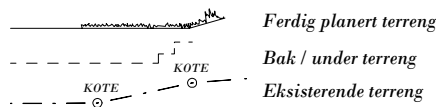


		Tiltakshaver: Camilla Brække og Jens Skulstad	
		Forhandler: VestlandsHus Mjelde AS	
Hustype: Slotthø		Fasade 1 og 2	
Byggeplassens adresse:		ARKIV NR.:	
G.nr.	Br.nr.	Er tegning klarert for bestilling, kontrakt og søkning ?	Ja
VESTLANDSHUSGRUPPENS ARKITEKTKONTOR - 6018 ÅLESUND - TLF. 70 17 89 00		TRYGGE HJEM	
TEGNINGEN MÅ HVERKEN HELT ELLER DELVIS KOPIERES ELLER BENYTTES VED TILTAK SOM VESTLANDSHUS IKKE MEDVIRKER I.		SKALA 1 : 100	
		Tegningsnr. 501	
		Prosj.nr. 311v	
		DATA DESIGN SYSTEM	

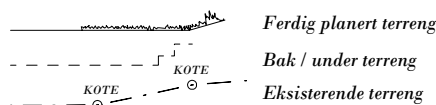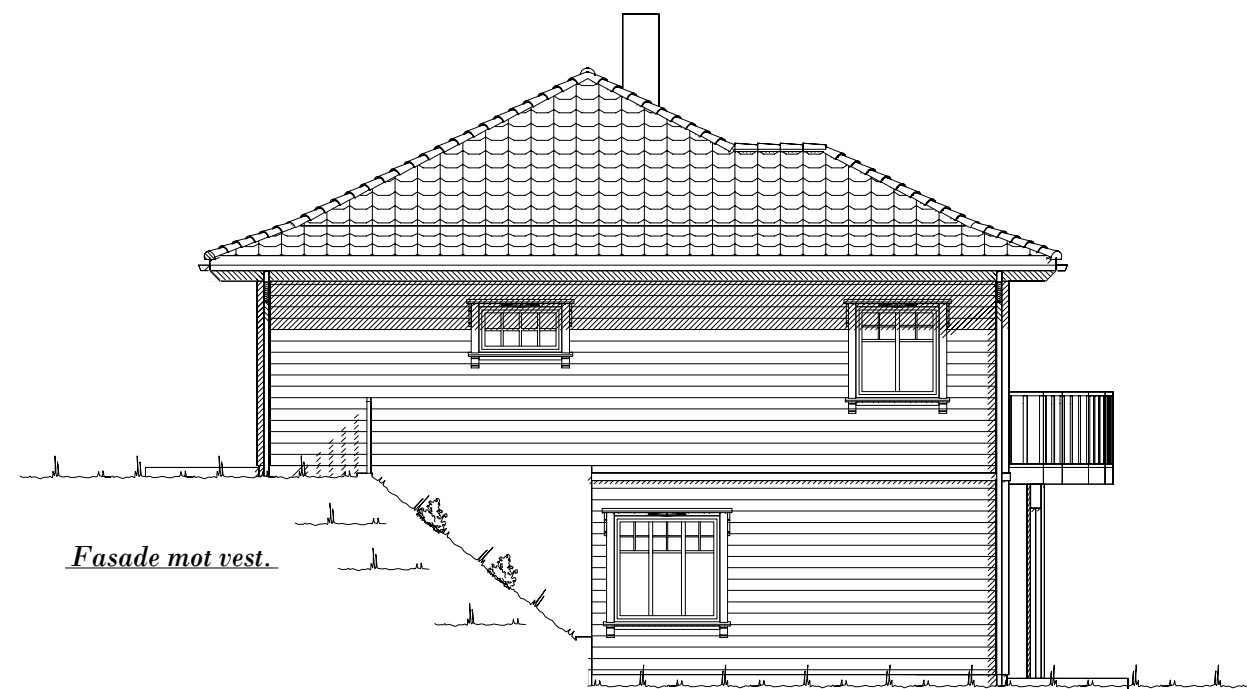

UTFORMING AV TILTAK BEKREFTES FOREVIST:				
Nabo.nr.	G.nr.	Br.nr.	Dato	Sign.
Nabo.nr.	G.nr.	Br.nr.	Dato	Sign.
Nabo.nr.	G.nr.	Br.nr.	Dato	Sign.
Nabo.nr.	G.nr.	Br.nr.	Dato	Sign.

		Tiltakshaver: Camilla Brække og Jens Skulstad	
		Forhandler: VestlandsHus Mjelde AS	
Hustype: Slotthø		Fasade 3 og 4	
Byggeplassens adresse:		ARKIV NR.:	
G.nr.	Br.nr.	Er tegning klarert for bestilling, kontrakt og søkning ?	Ja
DATO 01.08.11		TRYGGE HJEM	
REV.1 06.12.12 vhh		SKALA 1 : 100	
REV.2		Tegningsnr. 502	
REV.3		Prosj.nr. 311v	
DATA DESIGN SYSTEM			
VESTLANDSHUSGRUPPENS ARKITEKTKONTOR - 6018 ÅLESUND - TLF. 70 17 89 00			
TEGNINGEN MÅ HVERKEN HELT ELLER DELVIS KOPIERES ELLER BENYTTES VED TILTAK SOM VESTLANDSHUS IKKE MEDVIRKER I.			

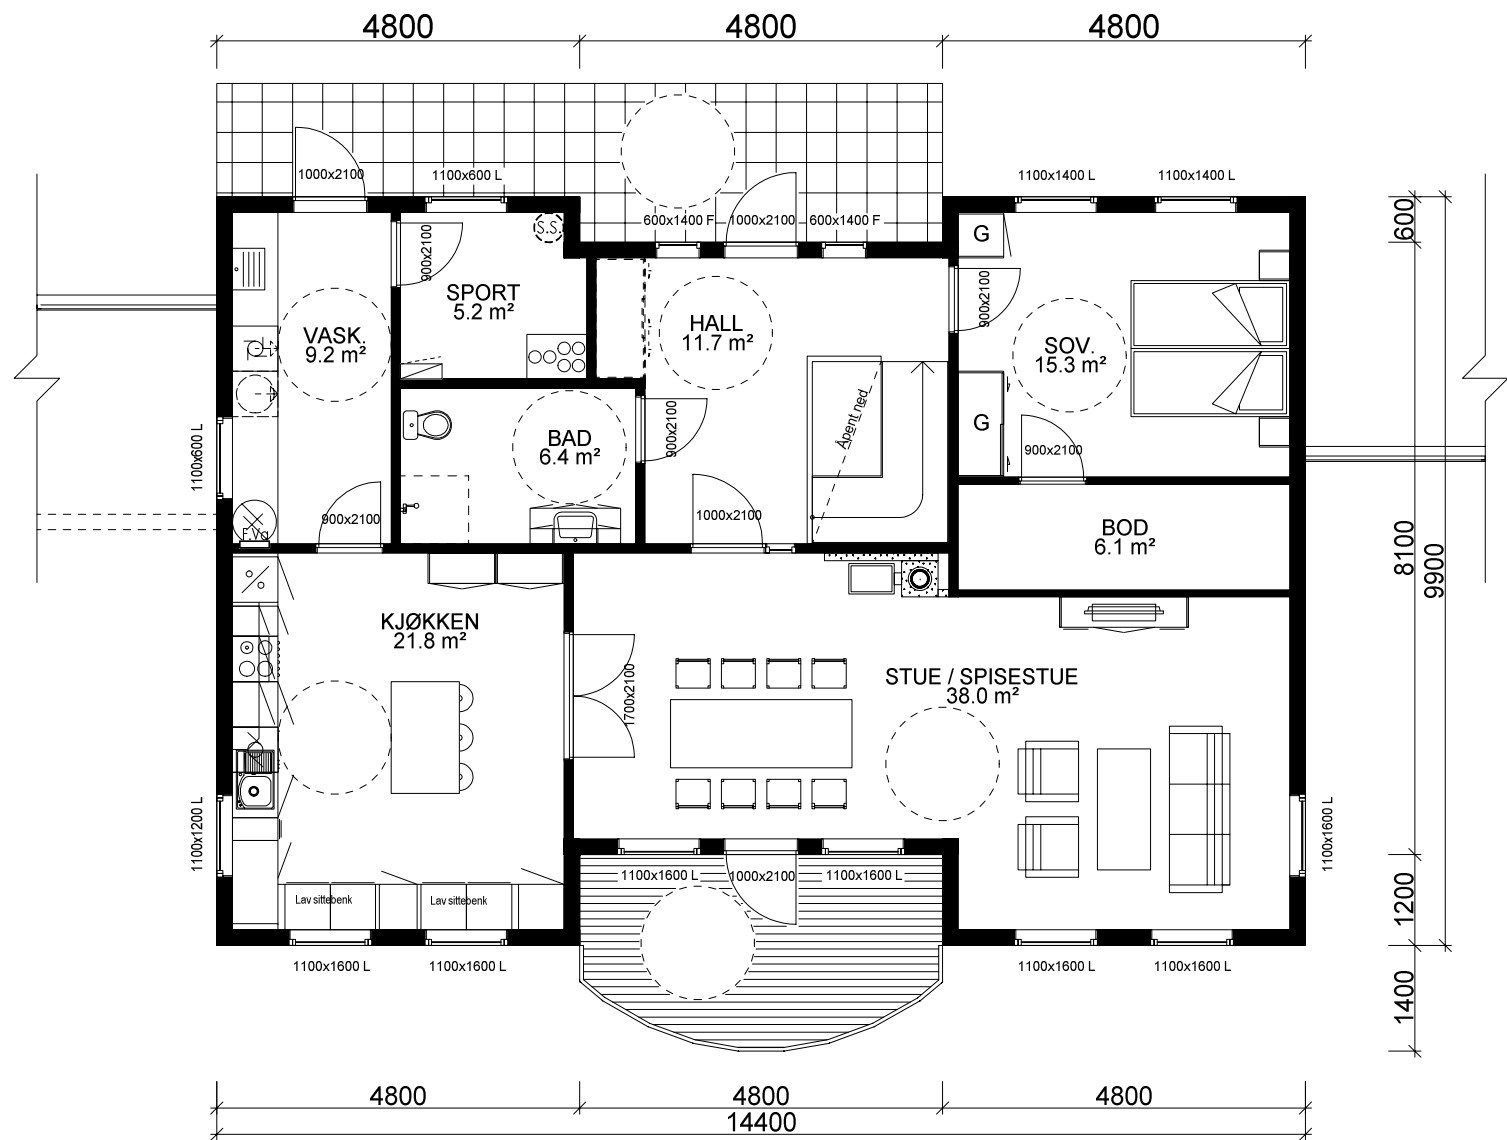

HOVEDETASJE: 123,2 m² BRA

Kanaler fra ventilasjonsanlegg, vil i noen tilfeller medføre ekstra veggtykkelser eller "kassing", som får mindre konsekvenser for romløsninger. Dette kan eventuelt justeres noe før igangsetting av bygget.

NB! Ved innhenting av pristilbud av ytterdører og vindu, må forutsetningen i varmetapsberegningen legges til grunn. Her blir det forutsatt en maksimal, gjennomsnittlig U-verdi til ytterdører og vindu for bygget. Høy prosentandel over 20% vindu og dører, har konsekvenser for byggets isolering.


% vindu- og dørareal er beregnet til: 17%
Gjennomsnittlig U-verdi er her: 1,0

Arealberegninger i hht. NS 3940	Bruksareal BRA i m²			P-ROM Primære rom
	Pr etasje	Åpent over- byggd areal og carport	Sum BRA	
U. etg. plan	121.0	5.8	126.8	115.2
H. etg. plan	123.2	0.0	123.2	110.1
SUM :	244.2	5.8	250.0	225.3
BYA :	147.3	0.0	147.3	
Grunnflate/ fotavtrykk :	136.2			

Husbank:
- Yttervegg: 200 mm Ekstrem 33
- Åpninger: u-1,0
- Lekkasjetall max 1,0

For og tilfredstille energiforeskriftene må huset levere med varmepumpe eller lignende ikke-fossil varmekilde

		Tiltakshaver: Camilla Brække og Jens Skulstad	
Hustype: Slotthø		Forhandler: VestlandsHus Mjelde AS	
Byggeplassens adresse:		ARKIV NR.:	DATO 01.08.11
			REV.1 06.12.12 vhh
			REV.2
			REV.3
G.nr.	Br.nr.	Er tegning klarert for bestilling, kontrakt og søkning ?	Ja
TRYGGE HJEM			
SKALA 1 : 100			
Tegningsnr. 503			
Prosj.nr. 311v			
DATA DESIGN SYSTEM			
VESTLANDSHUSGRUPPENS ARKITEKTKONTOR - 6018 ÅLESUND - TLF. 70 17 89 00			
TEGNINGEN MÅ HVERKEN HELT ELLER DELVIS KOPIERES ELLER BENYTTES VED TILTAK SOM VESTLANDSHUS IKKE MEDVIRKER I.			

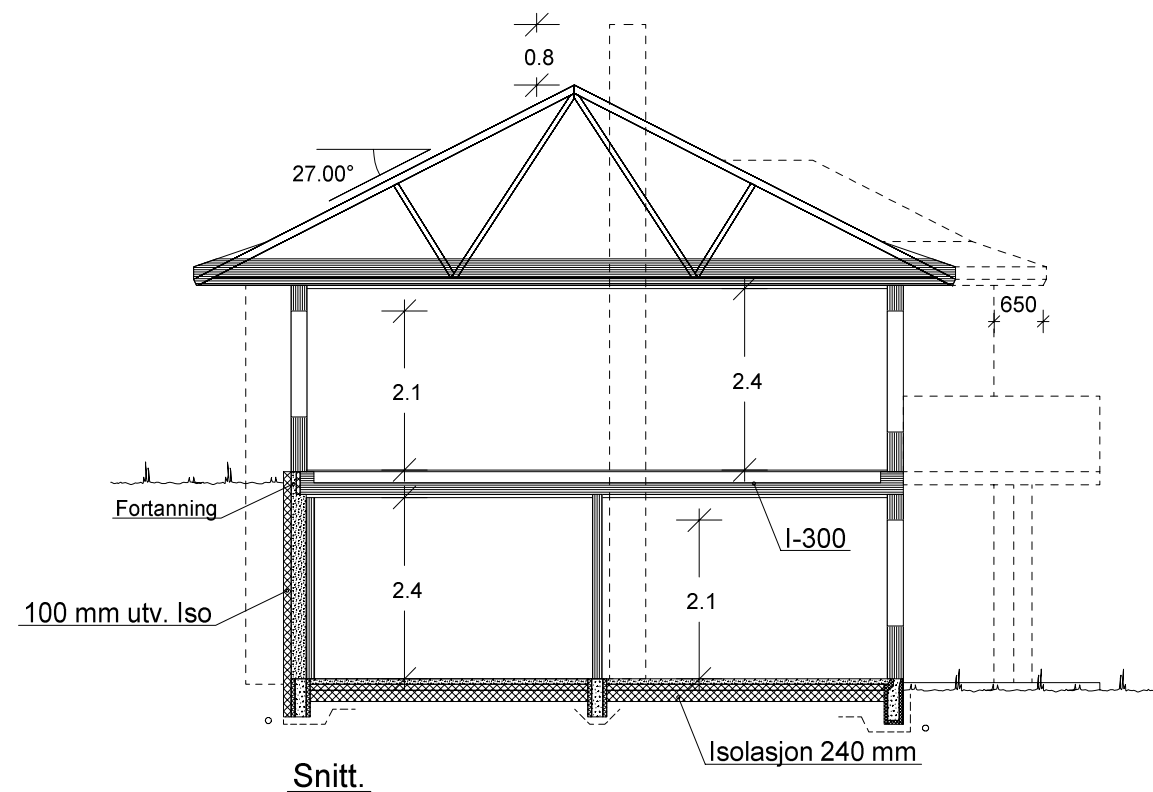


UNDERETASJE: 121,0 m² BRA

VESTLANDS HUS		Tiltakshaver: Camilla Brække og Jens Skulstad	
		Forhandler: VestlandsHus Mjelde AS	
Hustype: Slotthø		Plan og snitt	
Byggeplassens adresse:		ARKIV NR.:	
G.nr.		Br.nr.	
Er tegning klarert for bestilling, kontrakt og søkning ?		Ja	
VESTLANDSHUSGRUPPENS ARKITEKTKONTOR - 6018 ÅLESUND - TLF. 70 17 89 00		TEGNINGEN MÅ HVERKEN HELT ELLER DELVIS KOPIERES ELLER BENYTTES VED TILTAK SOM VESTLANDSHUS IKKE MEDVIRKER I.	
DATO 01.08.11		TRYGGE HJEM	
REV.1 06.12.12 vhh		SKALA 1 : 100	
REV.2		Tegningsnr. 504	
REV.3		Prosj.nr. 311v	
DATA DESIGN SYSTEM			



Tiltakshaver: Camilla Brekke og Jens Skulstad				
Type: Slotthø			PERSPEKTIV 1	
Byggeplassens adresse:			G.nr.	B.nr.
			ARK NR.	506
			PRO. NR.	311v
VestlandsHusgruppens arkitektkontor-6018 Ålesund-Tlf. 70 17 89 00				

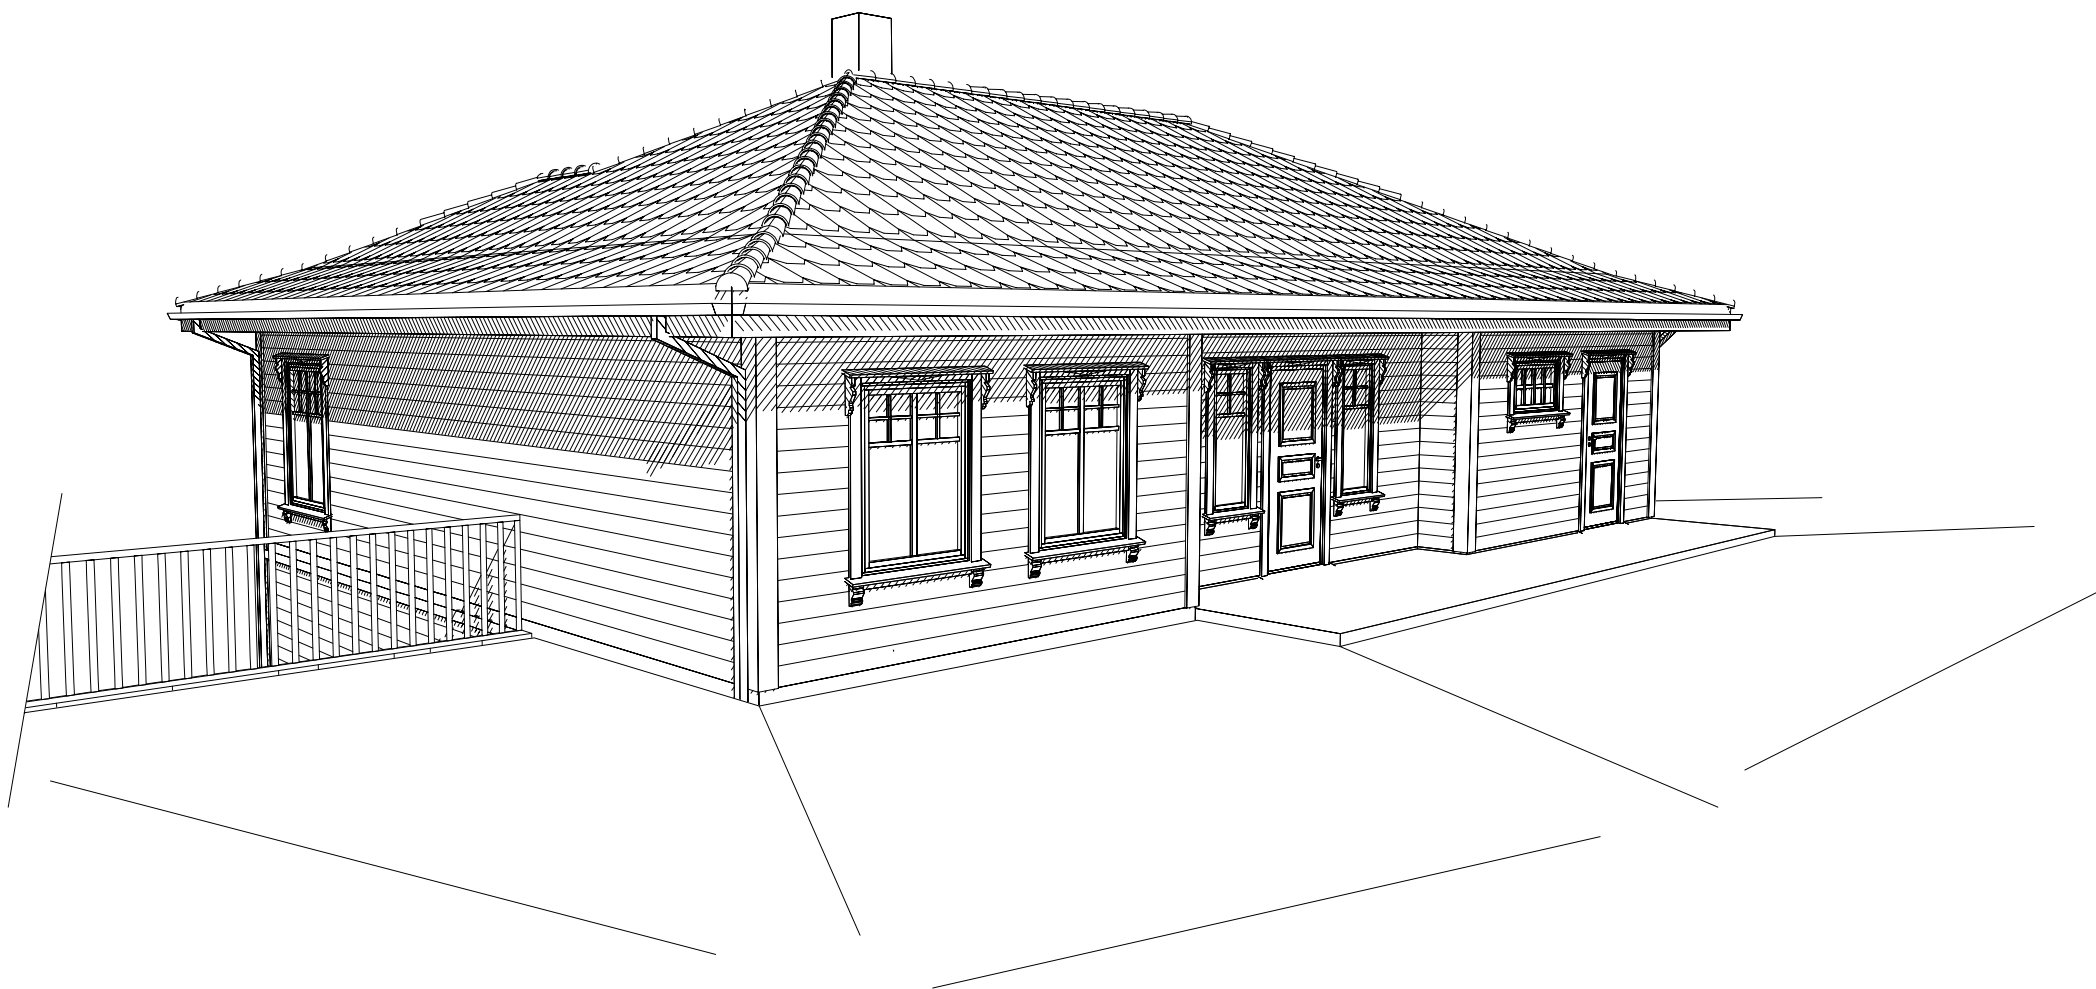

Tiltakshaver: Camilla Brekke og Jens Skulstad				
Type: Slotthø		PERSPEKTIV 2		
Byggeplassens adresse:		G.nr.	B.nr.	ARK NR. 507
				PRO. NR. 311v
VestlandsHusgruppens arkitektkontor-6018 Ålesund-Tlf. 70 17 89 00				