

Prosjekttegninger

Tiltakshaver : Victoria Wilhelmsen og Scott de Jong
Gårds- og bruksnummer : 21/73


Forhandler : Gusterud Bygg AS

Tegningene leveres av :


VESTLANDS HUS
Arkitekter



1:100 Fasade Øst

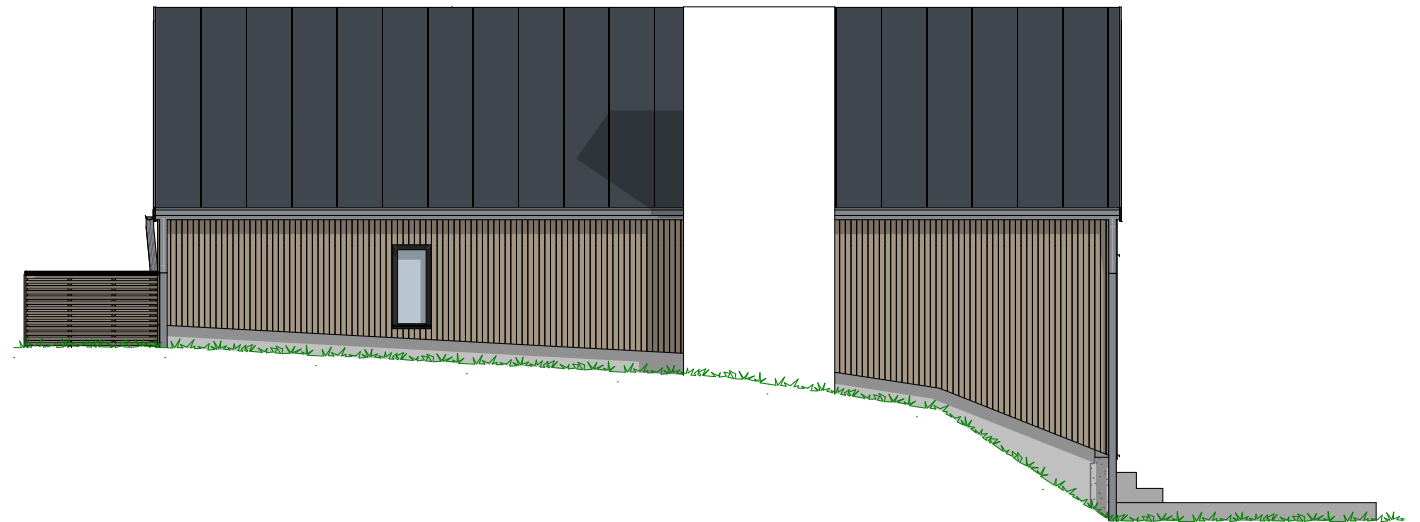

1:100 Fasade Nord



1:100 Fasade Vest



1:100 Fasade Sør

P-ROM		
	H.etg	159,1
		159,1 m ²


Tiltakshaver Victoria Wilhelmsen og Scott de Jong
 Forhandler Gusterud Bygg AS
 Bogen Brygge tomt 26, Hurdal

Tegningsnr.: 604
 Gnr./Bnr.: 21/73
 Prosjektnr.: 210069
 Dato: 18.03.21

VESTLANDSHUS ARKITEKTER AS - 6018 ÅLESUND - TLF 70178900

TEGNINGEN MÅ HVERKEN HELT ELLER DELVIS KOPIERES ELLER BENYTTES VED TILTAK SOM VESTLANDSHUS IKKE MEDVIRKER I

VESTLANDS HUS
 Arkitekter

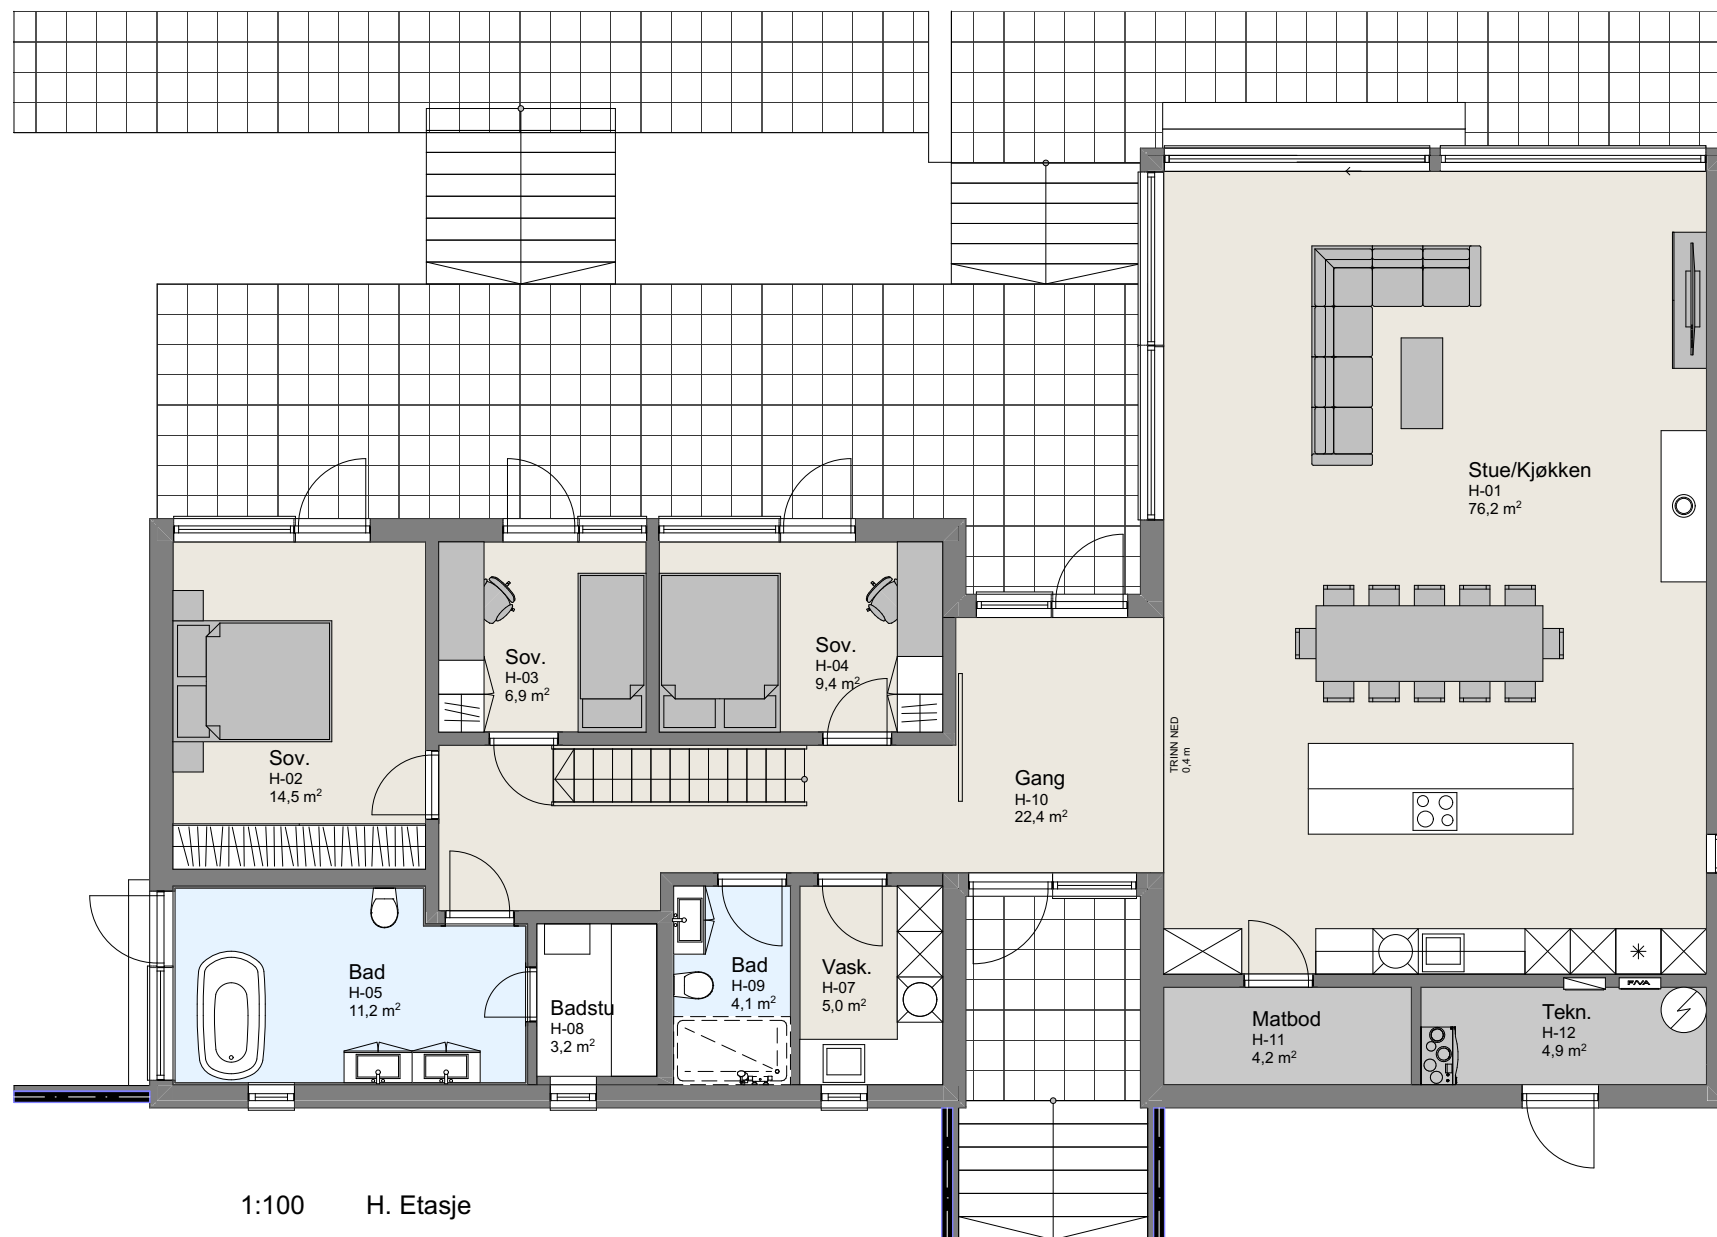

P-ROM		
	H.etg	159,1
		159,1 m ²


Tiltakshaver **Victoria Wilhelmsen og Scott de Jong**
 Forhandler **Gusterud Bygg AS**
 Bogen Brygge tomt 26, Hurdal

Tegningsnr.: 605
 Gnr./Bnr.: 21/73
 Prosjektnr.: 210069
 Dato: 18.03.21

VESTLANDSHUS ARKITEKTER AS - 6018 ÅLESUND - TLF 70178900

TEGNINGEN MÅ HVERKEN HELT ELLER DELVIS KOPIERES ELLER BENYTTES VED TILTAK SOM VESTLANDSHUS IKKE MEDVIRKER I

VESTLANDS HUS
 Arkitekter

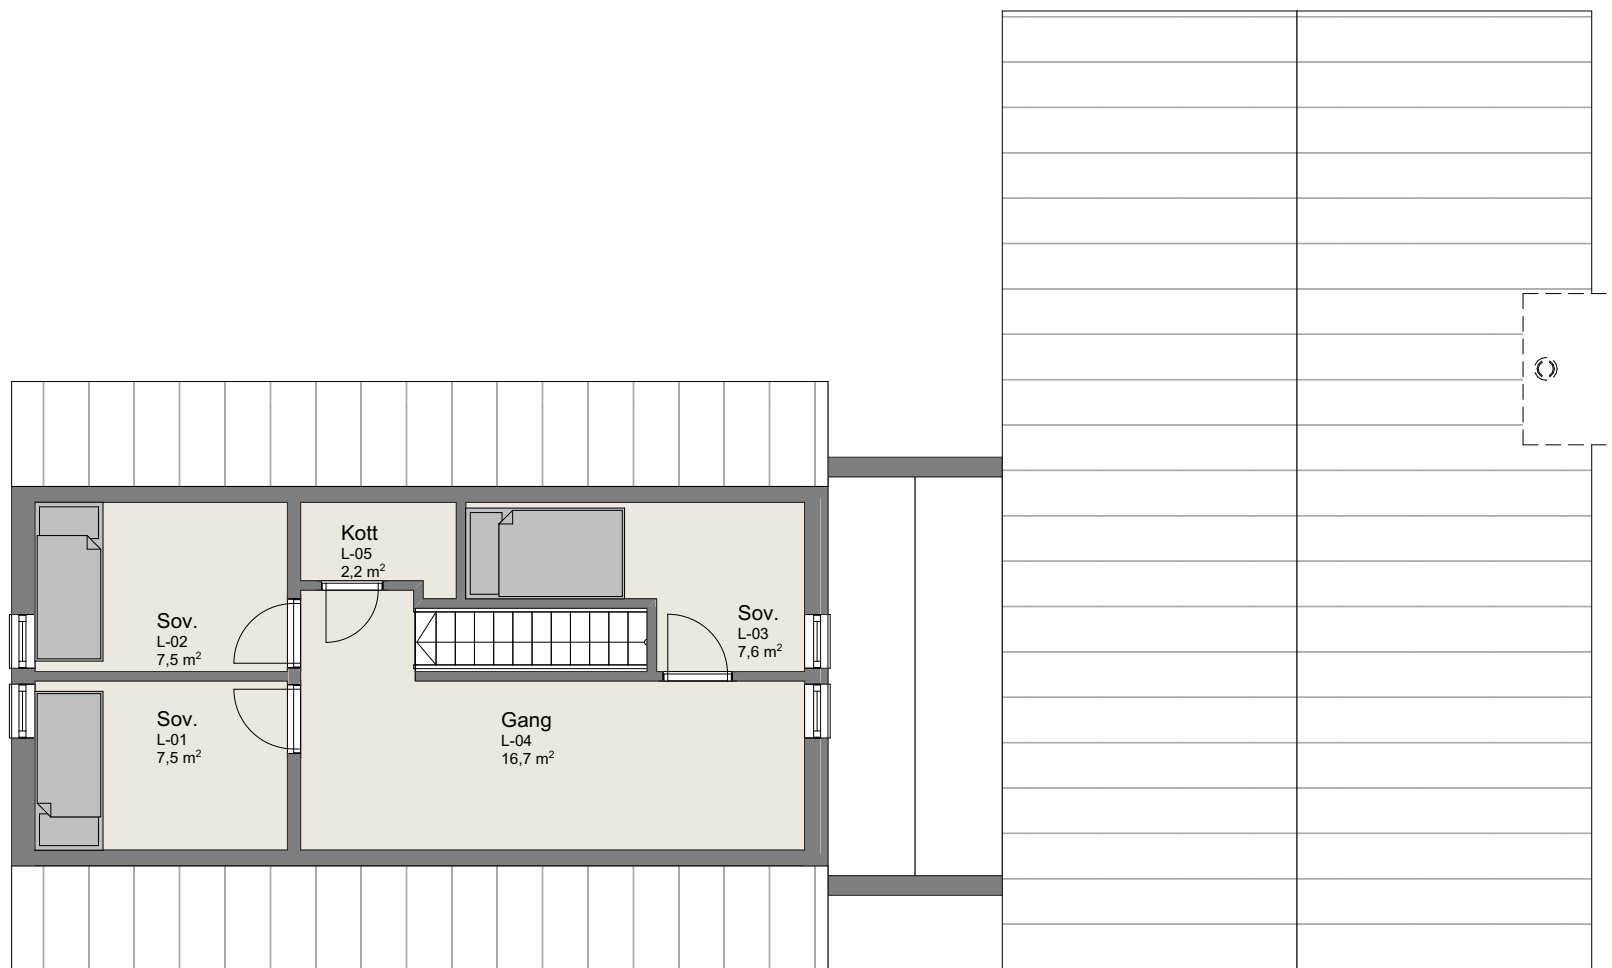

1:100 2. Etasje

Tiltakshaver Victoria Wilhelmsen og Scott de Jong
Forhandler Gusterud Bygg AS
Bogen Brygge tomt 26, Hurdal

Tegningsnr.: 606
Gnr./Bnr.: 21/73
Prosjektnr.: 210069
Dato: 18.03.21

VESTLANDSHUS ARKITEKTER AS - 6018 ÅLESUND - TLF 70178900

TEGNINGEN MÅ HVERKEN HELT ELLER DELVIS KOPIERES ELLER BENYTTES VED TILTAK SOM VESTLANDSHUS IKKE MEDVIRKER I


VESTLANDS HUS
Arkitekter



Tiltakshaver Victoria Wilhelmsen og Scott de Jong
Forhandler Gusterud Bygg AS
Bogen Brygge tomt 26, Hurdal

Tegningsnr.: 607
Gnr./Bnr.: 21/73
Prosjektnr.: 210069
Dato: 18.03.21

VESTLANDSHUS ARKITEKTER AS - 6018 ÅLESUND - TLF 70178900

TEGNINGEN MÅ HVERKEN HELT ELLER DELVIS KOPIERES ELLER BENYTTES VED TILTAK SOM VESTLANDSHUS IKKE MEDVIRKER I


VESTLANDS HUS
Arkitekter

