




Fasade mot .

 

Fasade mot .

 Ferdig planert terreng
 Bak / under terreng
 Eksisterende terreng

UTFORMING AV TILTAK BEKREFTES FOREVIST:				
Nabo.nr.	G.nr.	Br.nr.	Dato	Sign.
Nabo.nr.	G.nr.	Br.nr.	Dato	Sign.
Nabo.nr.	G.nr.	Br.nr.	Dato	Sign.
Nabo.nr.	G.nr.	Br.nr.	Dato	Sign.


		Tiltakshaver: Joacim Gjerde	
VESTLANDS HUS		Forhandler: BTHUS AS	
Hustype: Saudehornet		Fasade 1 og 2	
Byggeplassens adresse:		ARKIV NR.:	DATO 23.05.13 vhh
Mallasvika, 6817 Naustdal			REV.1
			REV.2
			REV.3
G.nr.	Br.nr.	Er tegning klarert for bestilling, kontrakt og søkning ?	TRYGGE HJEM
		Nei	SKALA 1 : 100
			Tegningsnr. 501
			Prosj.nr. 405v
VESTLANDSHUSGRUPPENS ARKITEKTKONTOR - 6018 ÅLESUND - TLF. 70 17 89 00			
TEGNINGEN MÅ HVERKEN HELT ELLER DELVIS KOPIERES ELLER BENYTTES VED TILTAK SOM VESTLANDSHUS IKKE MEDVIRKER I.			



Fasade mot .




Fasade mot .

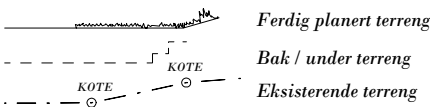

UTFORMING AV TILTAK BEKREFTES FOREVIST:				
Nabo.nr.	G.nr.	Br.nr.	Dato	Sign.
Nabo.nr.	G.nr.	Br.nr.	Dato	Sign.
Nabo.nr.	G.nr.	Br.nr.	Dato	Sign.
Nabo.nr.	G.nr.	Br.nr.	Dato	Sign.

		Tiltakshaver: Joacim Gjerde			
VESTLANDS HUS		Forhandler: BTHUS AS			
Hustype: Saudehornet		Fasade 3 og 4		DATO 23.05.13 vhh	TRYGGE HJEM
Byggeplassens adresse:			ARKIV NR.:	REV.1	SKALA 1 : 100
Mallasvika, 6817 Naustdal				REV.2	
				REV.3	
G.nr.	Br.nr.	Er tegning klarert for bestilling, kontrakt og søkning ?		Nei	Tegningsnr. 502
				 DATA DESIGN SYSTEM	Prosj.nr. 405v
VESTLANDSHUSGRUPPENS ARKITEKTKONTOR - 6018 ÅLESUND - TLF. 70 17 89 00					
TEGNINGEN MÅ HVERKEN HELT ELLER DELVIS KOPIERES ELLER BENYTTES VED TILTAK SOM VESTLANDSHUS IKKE MEDVIRKER I.					

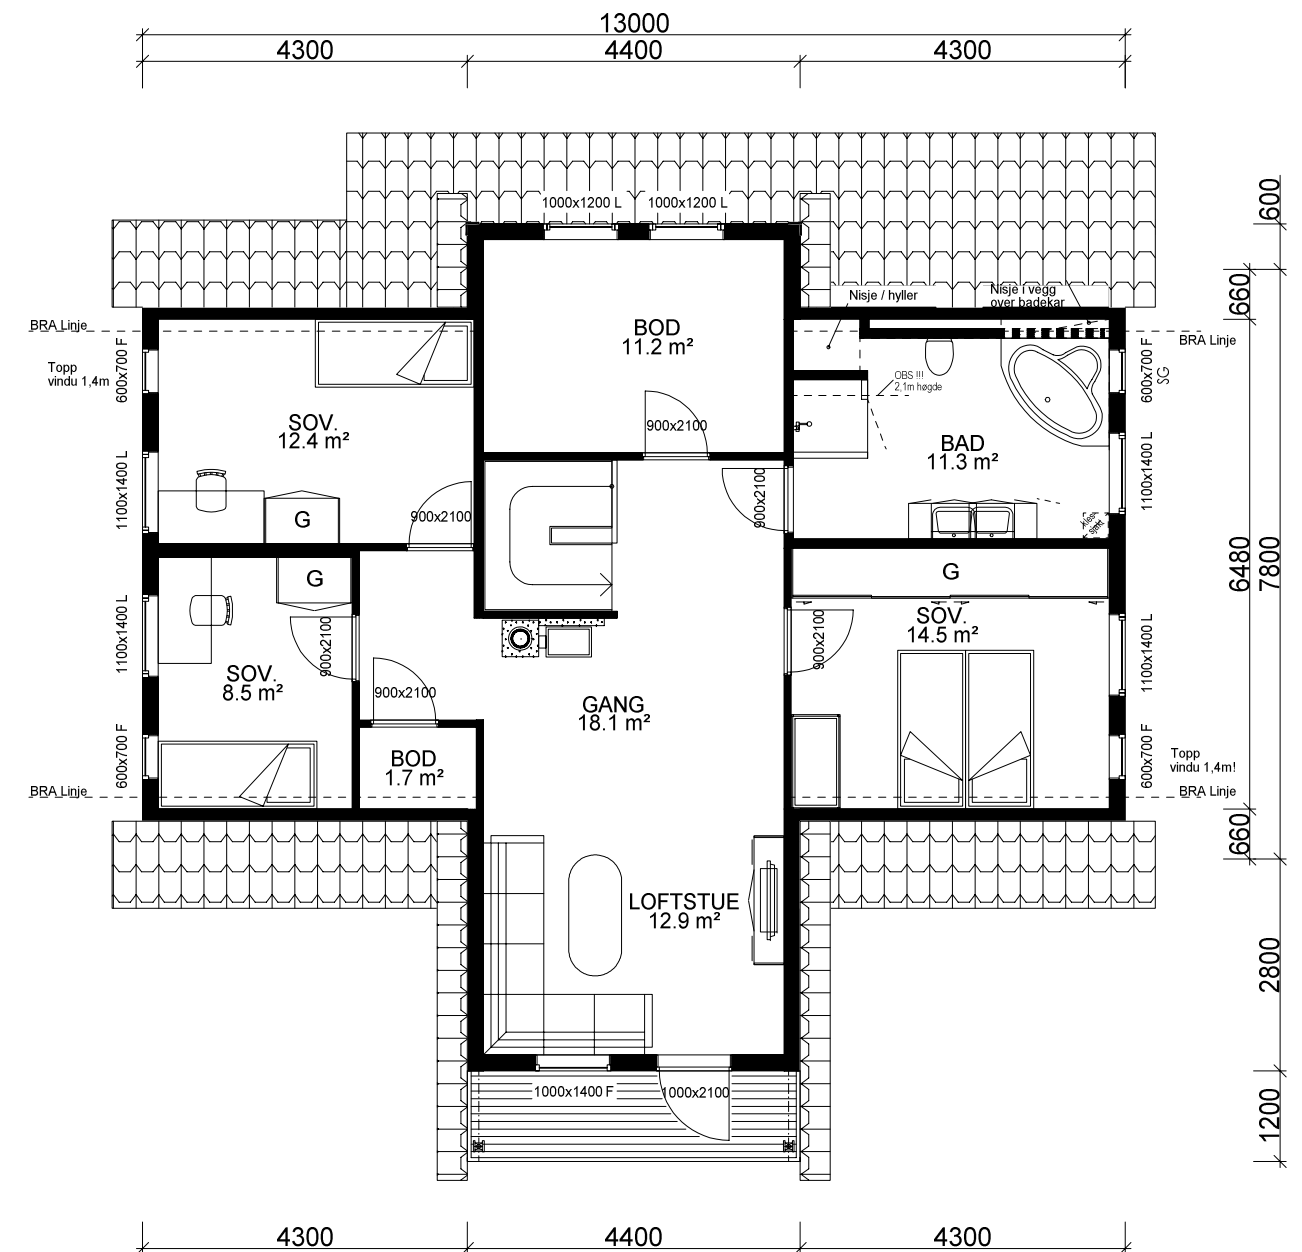

		Tiltakshaver: Joacim Gjerde	
VESTLANDSHUS		Forhandler: BTHUS AS	
Hustype: Saudehornet		Plan og snitt	
Byggeplassens adresse: Mallasvika, 6817 Naustdal		ARKIV NR.:	
G.nr.		Br.nr.	
Er tegning klarert for bestilling, kontrakt og søkning ?		Nei	
DATO 23.05.13 vhh		TRYGGE HJEM	
REV.1		SKALA 1 : 100	
REV.2		Tegningsnr. 504	
REV.3		Prosj. nr. 405v	
 DATA DESIGN SYSTEM			
VESTLANDSHUSGRUPPENS ARKITEKTKONTOR - 6018 ÅLESUND - TLF. 70 17 89 00			
TEGNINGEN MÅ HVERKEN HELT ELLER DELVIS KOPIERES ELLER BENYTTES VED TILTAK SOM VESTLANDSHUS IKKE MEDVIRKER I.			