



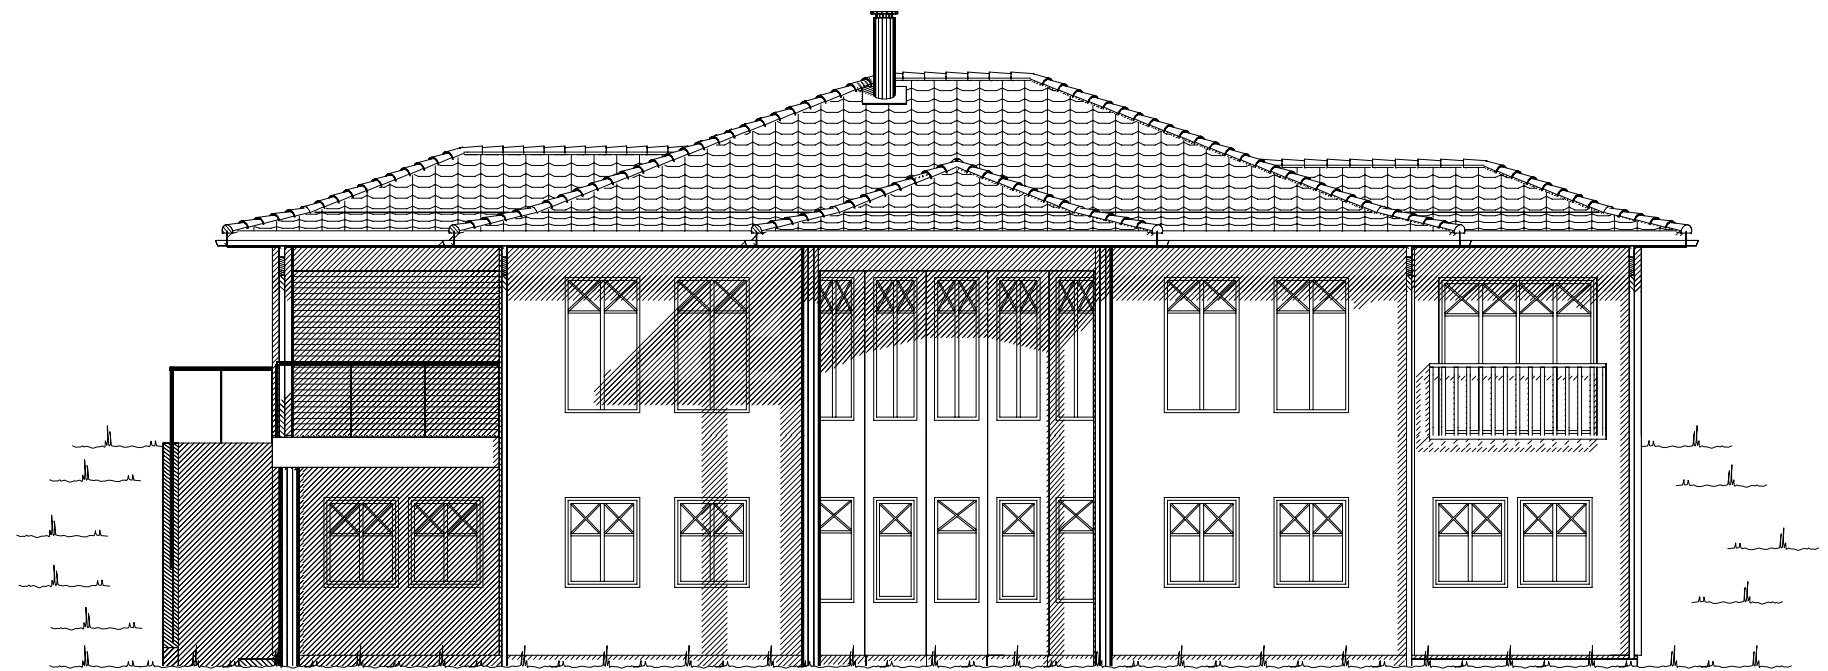


Fasade mot sør vest.

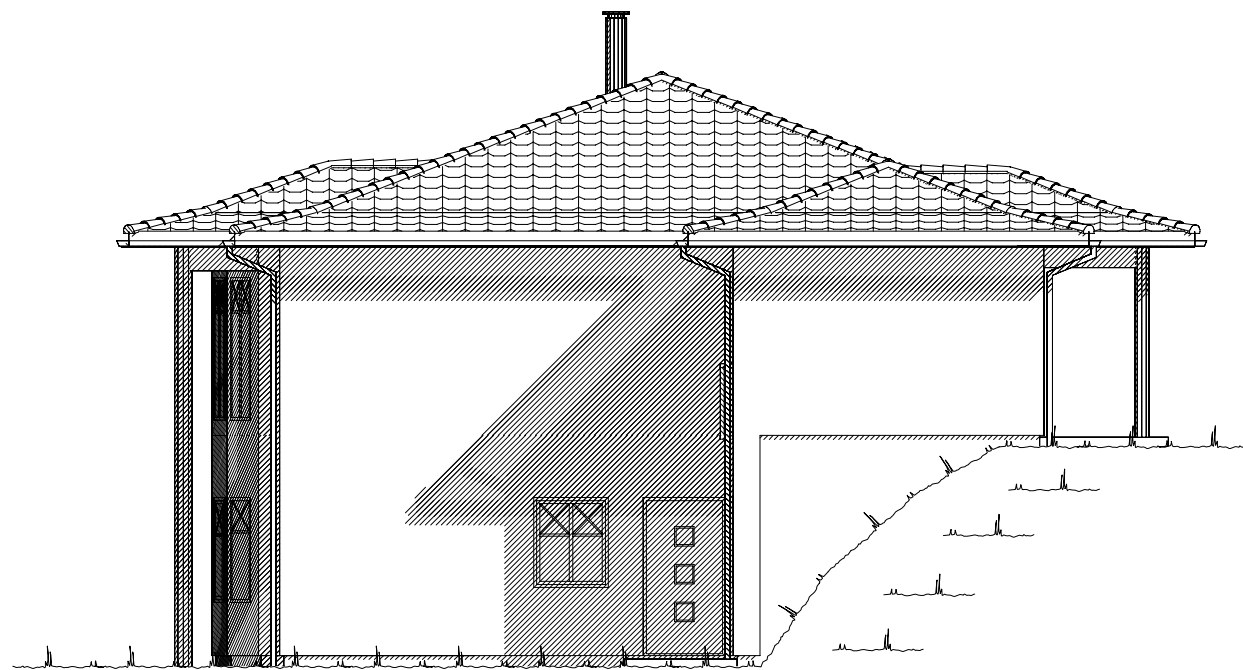

Fasade mot sør øst.


UTFORMING AV TILTAK BEKREFTES FOREVIST:

Nabo.nr.	G.nr.	Br.nr.	Dato	Sign.
Nabo.nr.	G.nr.	Br.nr.	Dato	Sign.
Nabo.nr.	G.nr.	Br.nr.	Dato	Sign.
Nabo.nr.	G.nr.	Br.nr.	Dato	Sign.

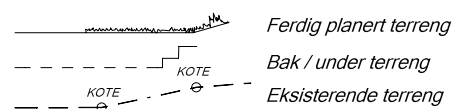


VESTLANDS HUS		Tiltakshaver: Kristine Warholm og Alen Nuhic	
		Forhandler: Nordvest Bygg og Interiør AS	
Hustype: Spesial		Fasade 1 og 2	
Byggeplassens adresse: Vikemarkstubben 11, 6065 Ulsteinvik		ARKIV NR.:	
G.nr. 9	Br.nr. 474	Er tegning klarert for bestilling, kontrakt og søkning ?	Nei
VESTLANDSHUSGRUPPENS ARKITEKTKONTOR - 6018 ÅLESUND - TLF. 70 17 89 00			
TEGNINGEN MÅ HVERKEN HELT ELLER DELVIS KOPIERES ELLER BENYTTES VED TILTAK SOM VESTLANDSHUS IKKE MEDVIRKER I.			

DATO 04.08.17 vhh	SKALA 1 : 100
REV.1 16.08.17 vhh	
REV.2	
REV.3	Tegningsnr. 501
DATA DESIGN SYSTEM	Prosj.nr. 161032

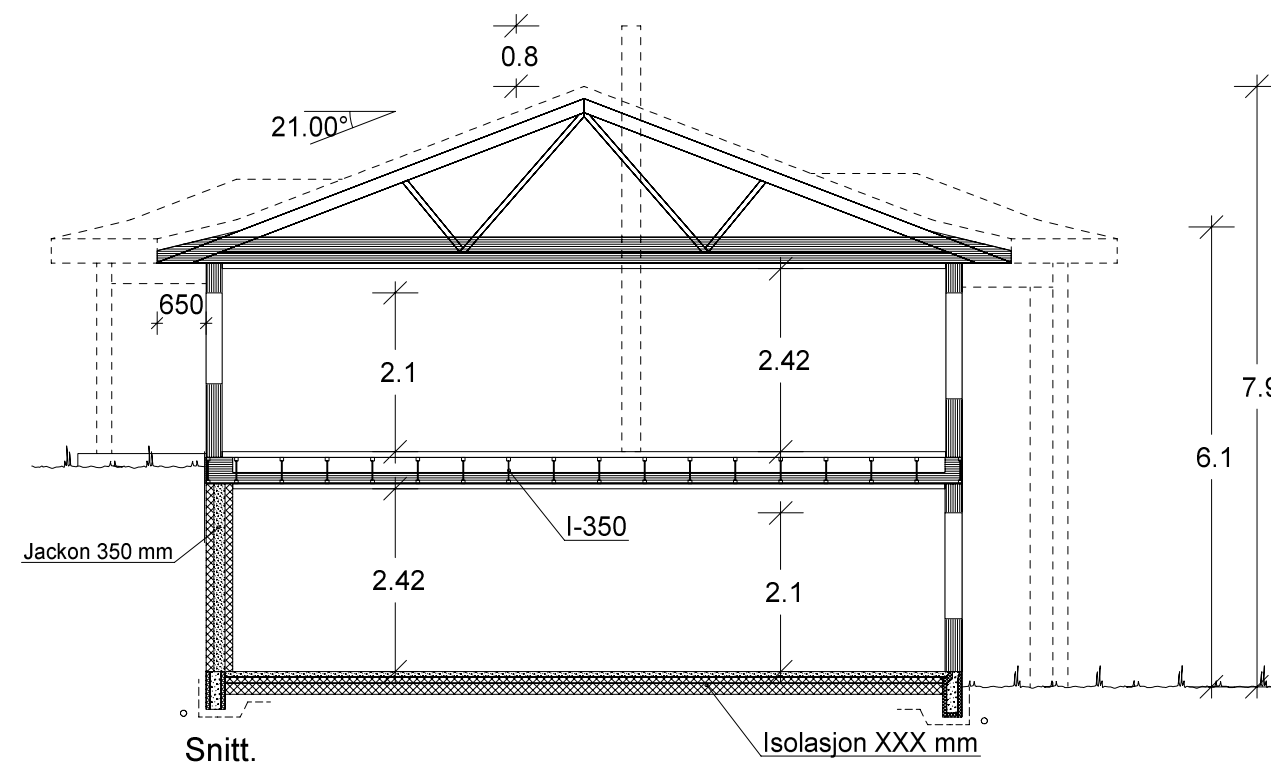


STORING INFORMATION RECAPS FOR THE FUTURE:				
<i>Nabo.nr.</i>	G.nr.	Br.nr.	Dato	Sign.
<i>Nabo.nr.</i>	G.nr.	Br.nr.	Dato	Sign.
<i>Nabo.nr.</i>	G.nr.	Br.nr.	Dato	Sign.
<i>Nabo.nr.</i>	G.nr.	Br.nr.	Dato	Sign.

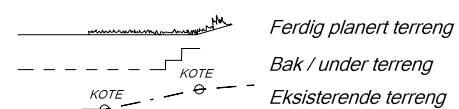

 VESTLANDSHUS		Tiltakshaver: <i>Kristine Warholm og Alen Nuhic</i>	
		Forhandler: <i>Nordvest Bygg og Interiør AS</i>	
Hustype: Spesial		Fasade 3, 4 og snitt	
Byggeplassens adresse:		ARKIV NR.:	DATO 04.08.17 vhh
Vikemarkstubben 11, 6065 Ulsteinvik			REV.1 16.08.17 vhh
			REV.2
			REV.3
G.nr.	Br.nr.	Er tegning klarert for bestilling, kontrakt og søkning ?	Nei
9	474		 DATA DESIGN SYSTEM
VESTLANDSHUSGRUPPENS ARKITEKTKONTOR - 6018 ÅLESUND - TLF. 70 17 89 00			
TEGNINGEN MÅ HVERKEN HELT ELLER DELVIS KOPIERES ELLER BENYTTES VED TILTAK SOM VESTLANDSHUS IKKE MEDVIRKER I.			

Gjeldende plans høydebestemmelser:	
Maks. kotehøyde møne:	Kote
Maks. kotehøyde gesims:	Kote
Regnet fra gj. snittlig planert terreng:	
Maks.høyde møne:	= 00.0 m
Maks.høyde gesims:	= 00.0 m
Regnet fra gj. snittlig eksisterende terreng:	
Maks.høyde møne:	= 8 m
Maks.høyde gesims:	= 6 m
Utnyttelsegrad tomt	30 %

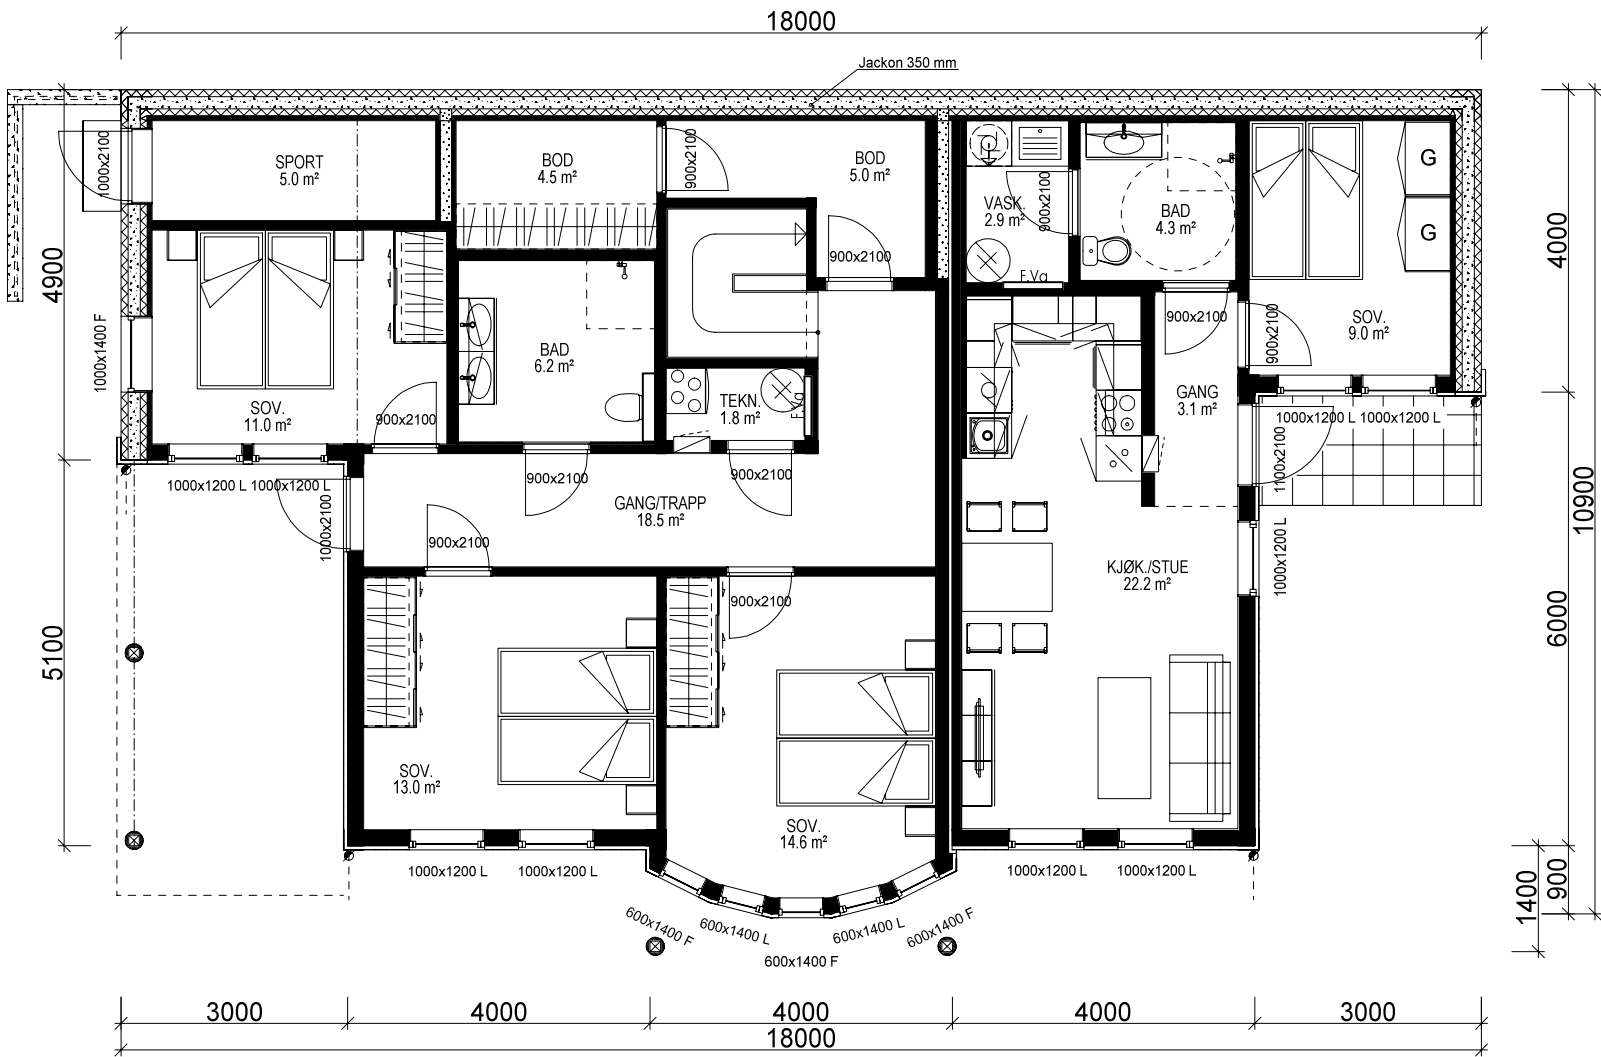

U. ETG. PLAN: 85,2 m² + LEILIGHET: 43,7 m² BRA

Bygning i:
Risikoklasse 4
Brannklasse 1

Kanaler fra ventilasjonsanlegg, vil i noen tilfeller medføre ekstra veggtykkelser eller "kassing", som får mindre konsekvenser for romløsninger. Dette kan eventuelt justeres noe før igangsetting av bygget.

NB! Ved innhenting av pristilbud av ytterdører og vindu, må forutsetningen i varmetapsberegningen legges til grunn. Her blir det forutsatt en maksimal, gjennomsnittlig U-verdi til ytterdører og vindu for bygget. Høy prosentandel over 20% vindu og dører, har konsekvenser for byggets isolering.

% vindu- og dørareal er beregnet til: -xx%
Gjennomsnittlig U-verdi er her: _____

Prosjekteres etter TEK10 - 12.11.15

Bruk av personsikkerhetsglass i vindu, er markert på plan med SG


Ildsted leilighet erstattes av luft til vann varmepumpe, eller lignende vannbåren varmekilde.

Sportsbod for hoved-boenhet i frittstående bygg/garasje. SKAL være tilgjengelig og ha trinnfri adkomst. SKAL bygges samtidig som hus.

Arealberegninger i hht. NS 3940	Bruksareal BRA i m²		P-ROM Primære rom
	Pr etasje	Apent overbygg area og carport	Sum BRA
U. etg. plan	132.5	13.3	145.8
H. etg. plan	124.2	17.1	141.3
SUM :	256.7	30.4	287.1
BYA :	175.3	0.0	175.3
Grunnflate/fotavtrykk :	149.5		

VESTLANDS HUS		Tiltakshaver: Kristine Warholm og Alen Nuhic	
		Forhandler: Nordvest Bygg og Interiør AS	
Hustype: Spesial		Plan	
Byggeplassens adresse: Vikemarkstubbyen 11, 6065 Ulsteinvik		ARKIV NR.:	
G.nr. 9	Br.nr. 474	Er tegning klarert for bestilling, kontrakt og søkning ?	
		Nei	
VESTLANDSHUSGRUPPENS ARKITEKTKONTOR - 6018 ÅLESUND - TLF. 70 17 89 00		TEGNINGEN MÅ HVERKEN HELT ELLER DELVIS KOPIERES ELLER BENYTTES VED TILTAK SOM VESTLANDSHUS IKKE MEDVIRKER I.	

DATO 04.08.17 vhh	SKALA 1 : 100
REV.1 16.08.17 vhh	
REV.2	
REV.3	Tegningsnr. 503
DATA DESIGN SYSTEM	Prosj.nr. 161032

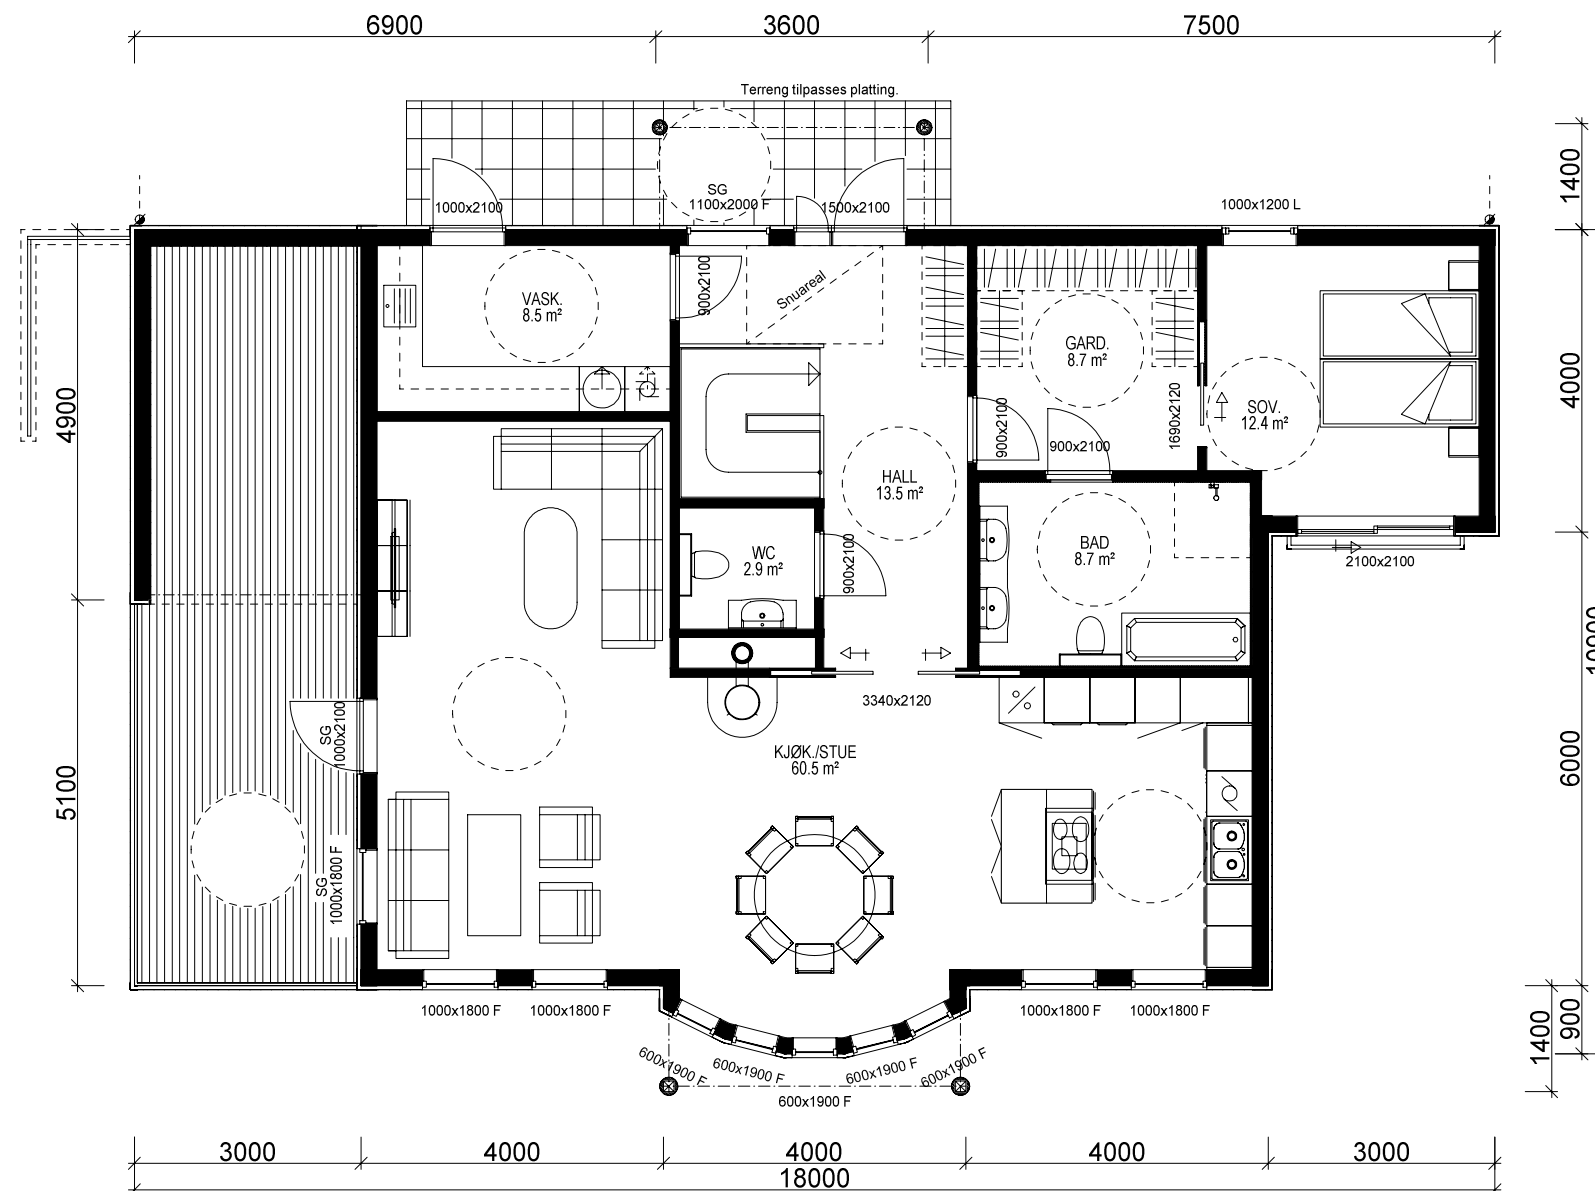

H. ETG. PLAN: 124,2 m² BRA

VESTLANDS HUS		Tiltakshaver: Kristine Warholm og Alen Nuhic	
		Forhandler: Nordvest Bygg og Interiør AS	
Hustype: Spesial		Plan	
Byggeplassens adresse:		ARKIV NR.:	
Vikemarkstubby 11, 6065 Ulsteinvik			
G.nr. 9	Br.nr. 474	Er tegning klarert for bestilling, kontrakt og søkning ?	Nei
VESTLANDSHUSGRUPPENS ARKITEKTKONTOR - 6018 ÅLESUND - TLF. 70 17 89 00			
TEGNINGEN MÅ HVERKEN HELT ELLER DELVIS KOPIERES ELLER BENYTTES VED TILTAK SOM VESTLANDSHUS IKKE MEDVIRKER I.			

DATO 04.08.17 vhh	SKALA 1 : 100
REV.1 16.08.17 vhh	
REV.2	
REV.3	Tegningsnr. 504
DATA DESIGN SYSTEM	Prosj.nr. 161032