

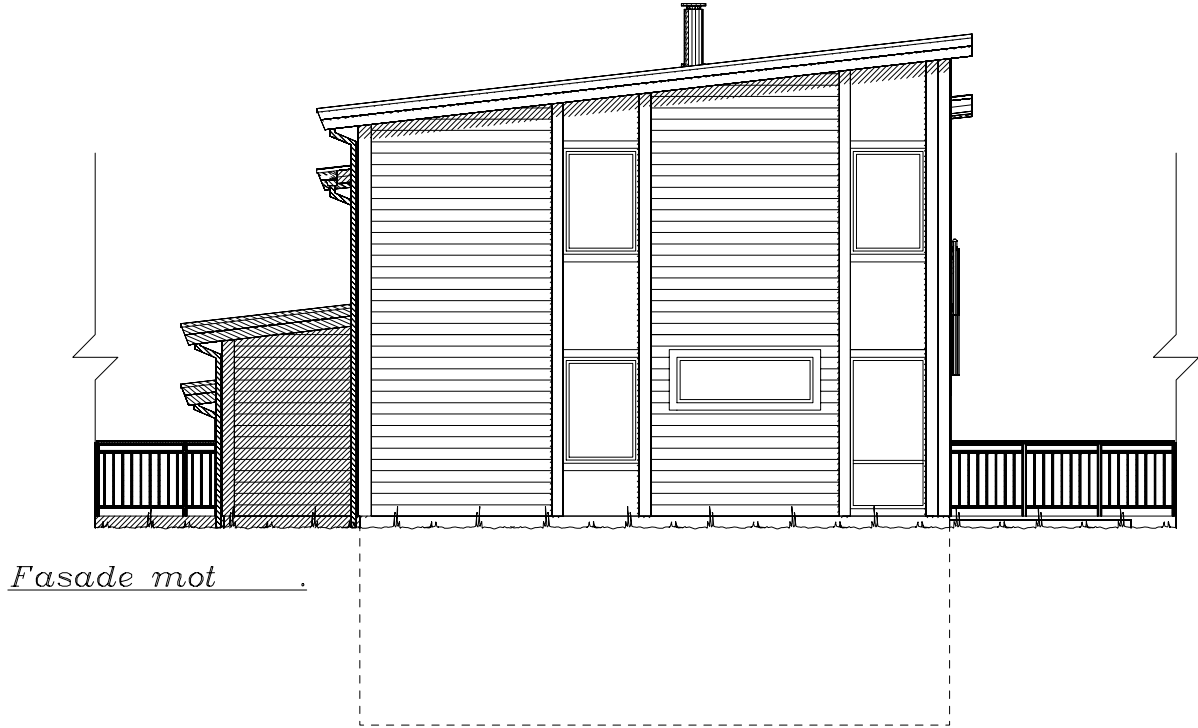
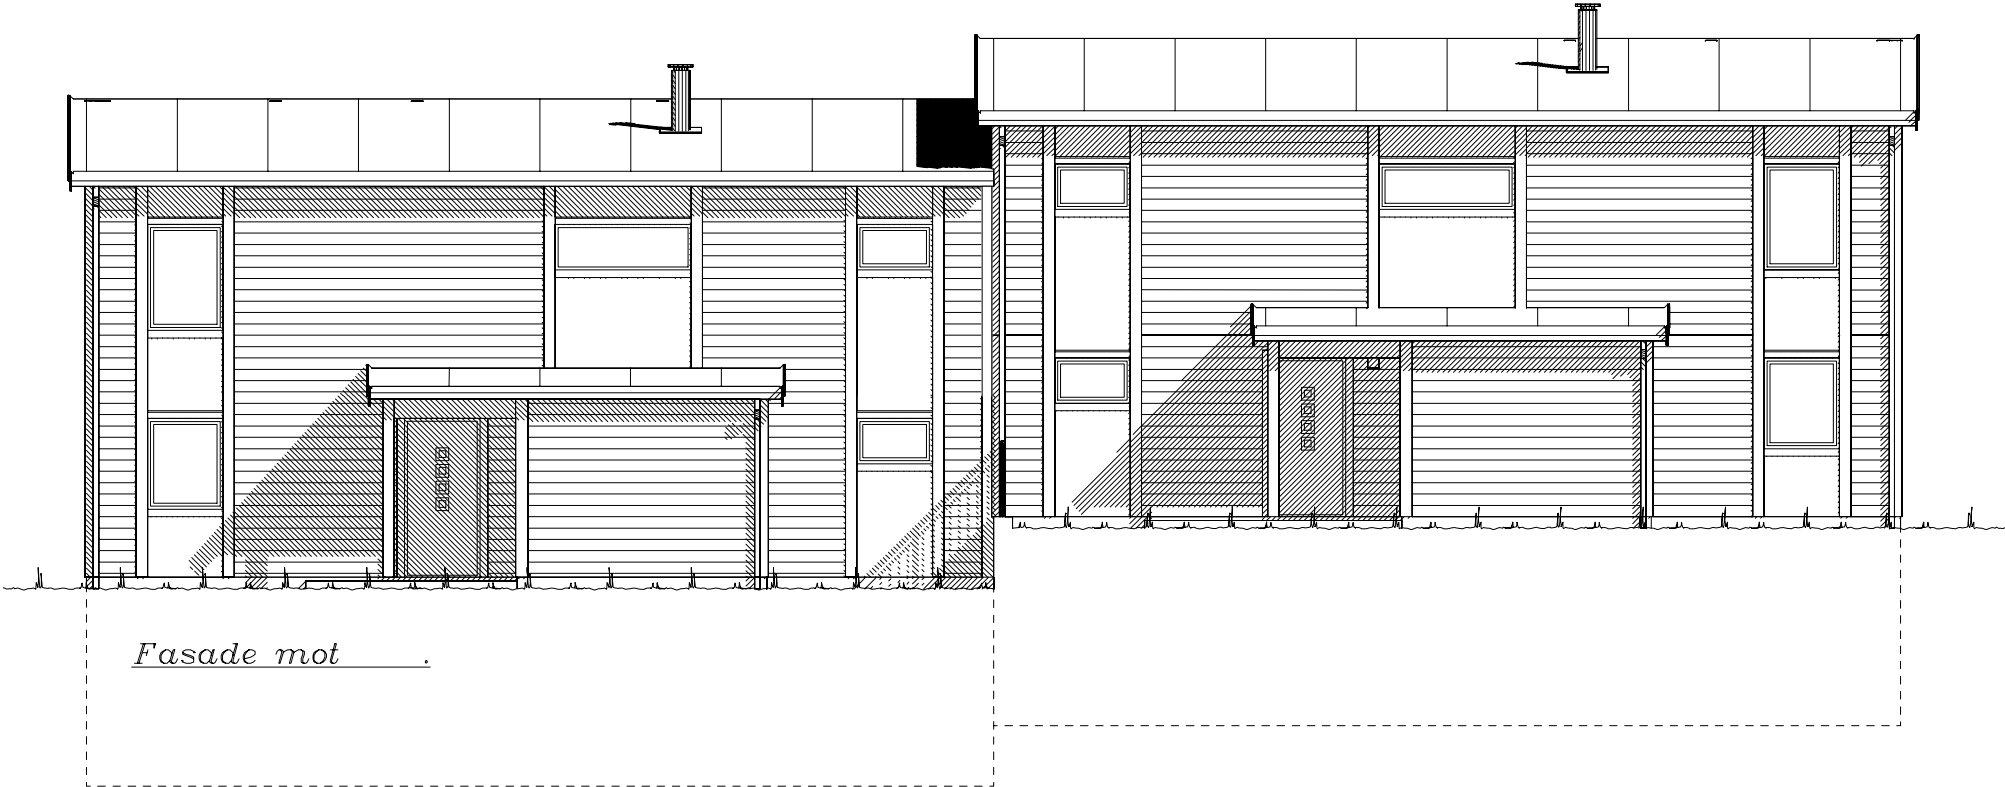
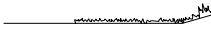
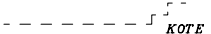


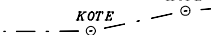

 Ferdig planert terreng
 Bak / under terreng
 Eksisterende terreng

UTFORMING AV TILTAK BEKREFTES FOREVIST:				
Nabo.nr.	G.nr.	Br.nr.	Dato	Sign.
Nabo.nr.	G.nr.	Br.nr.	Dato	Sign.
Nabo.nr.	G.nr.	Br.nr.	Dato	Sign.
Nabo.nr.	G.nr.	Br.nr.	Dato	Sign.

		Tiltakshaver: Egeness og Gelsdorf	
		Forhandler: Eiker Eiendom AS	
Hustype: Putteggja		Fasade 3 og 4	
Byggeplassens adresse:		ARKIV NR.	
Askerveien 30, Asker kommune.			
G.nr.	Br.nr.	Er tegning klarert for bestilling, kontrakt og søkning ?	Ja
		DATA DESIGN SYSTEM	
VESTLANDSHUSGRUPPENS ARKITEKTKONTOR – 6018 ÅLESUND – TLF. 70 17 89 00		TRYGGE HJEM	
TEGNINGEN MÅ HVERKEN HELT ELLER DELVIS KOPIERES ELLER BENYTTES VED TILTAK SOM VESTLANDSHUS IKKE MEDVIRKER I.		SKALA 1 : 100	
		Tegningsnr. 502	
		Prosj.nr. 313p	

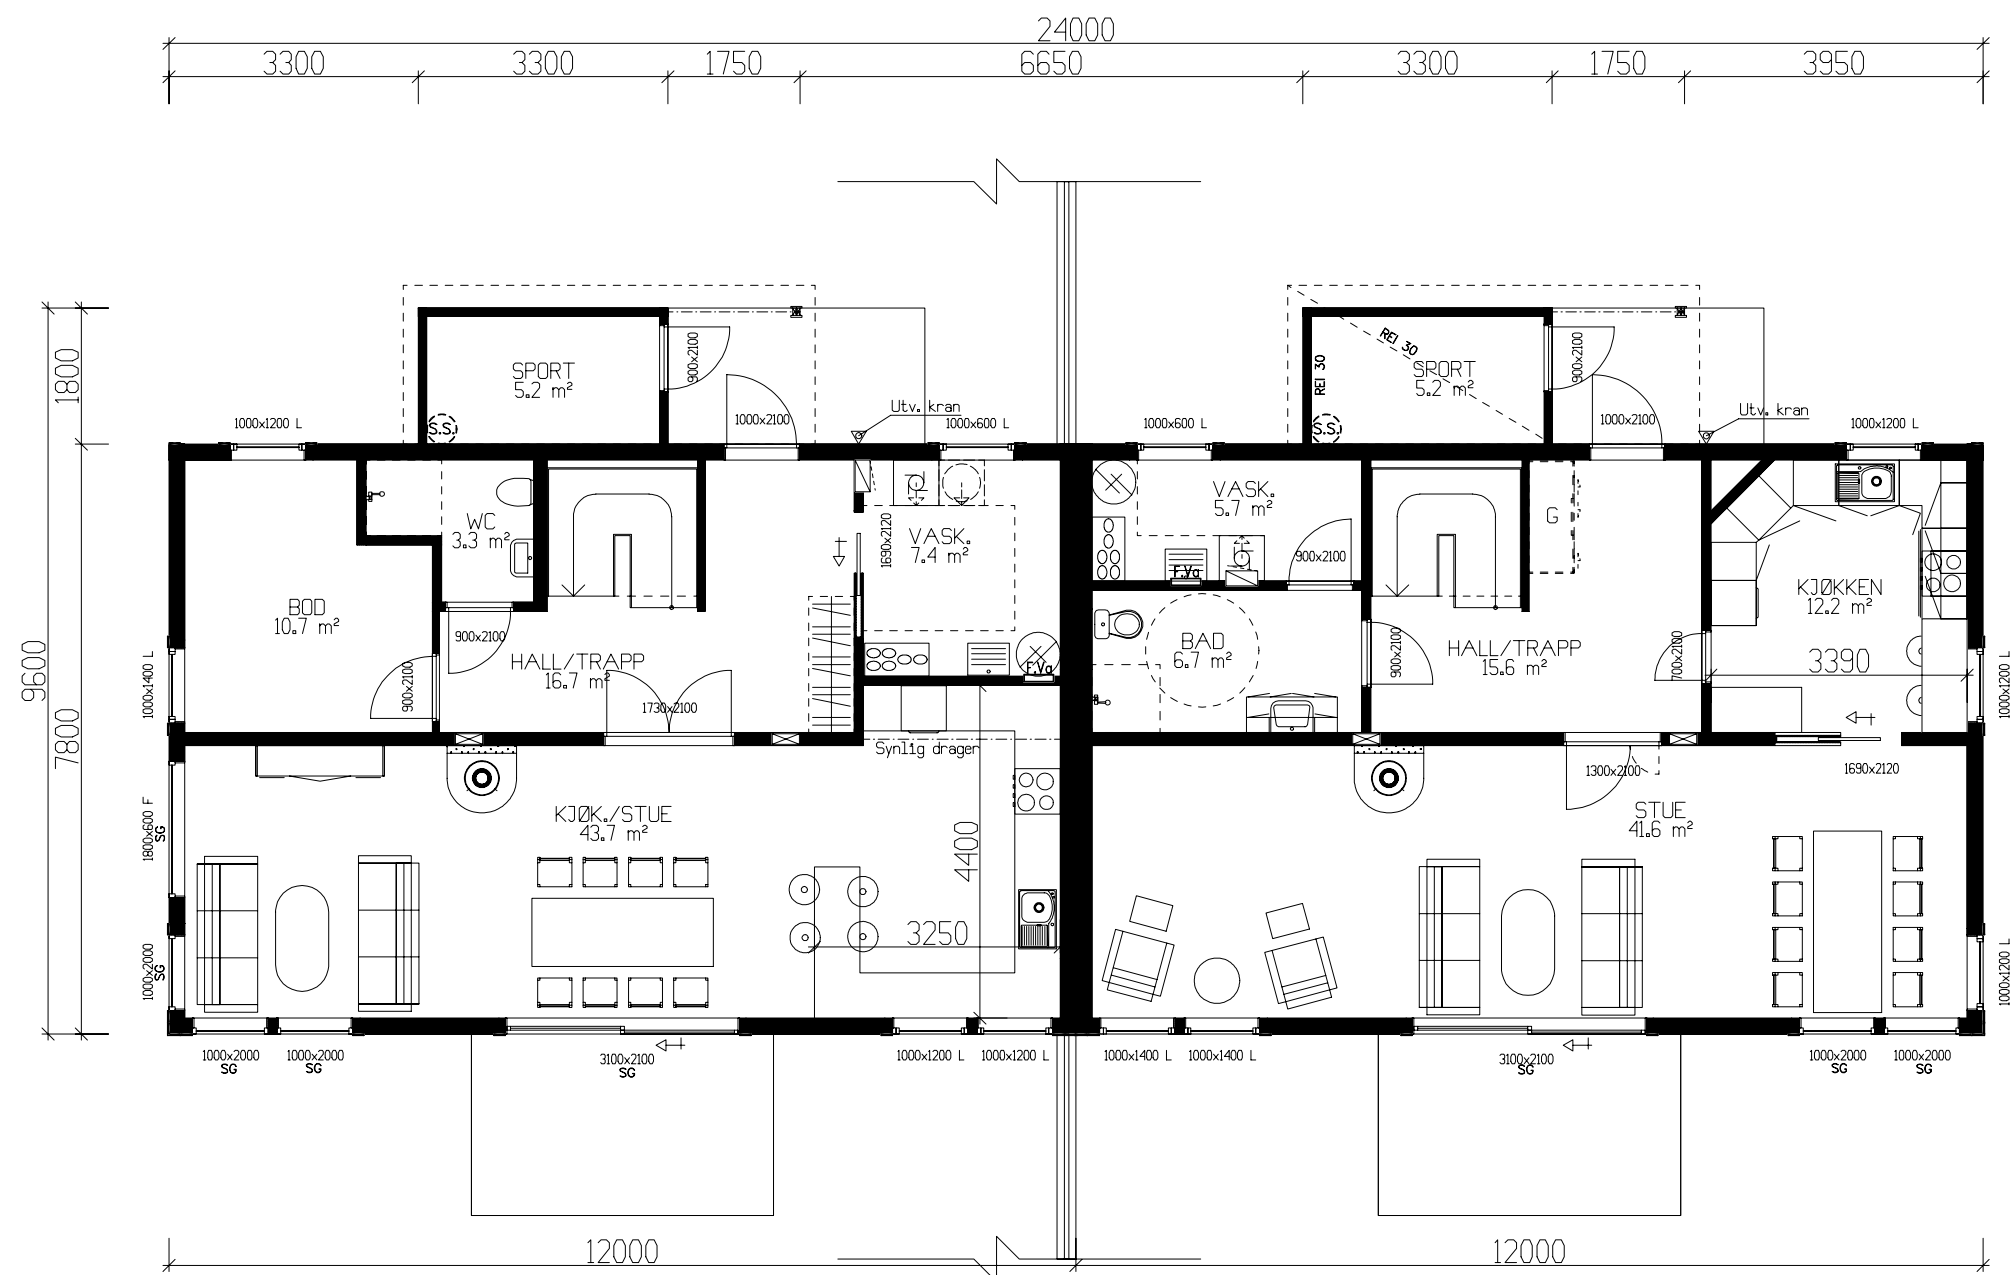

HOVEDPLAN 2 x 85,5m² + SPORT 2 x 5,2m² BRA

NB!! Lekkasjetall < 2,1.
Evt. 3-lags glass (u-1,1)

SG = personsikkerhetsrute

Kanaler fra ventilasjonsanlegg, vil i noen tilfeller medføre ekstra veggtykkelser eller "kassing", som får mindre konsekvenser for romløsninger. Dette kan eventuelt justeres noe før igangsetting av bygget.


NB! Ved innhenting av pristilbud av ytterdører og vindu, må forutsetningen i varmetapsberegningen legges til grunn. Her blir det forutsatt en maksimal, gjennomsnittlig U-verdi til ytterdører og vindu for bygget.
Høy prosentandel over 20% vindu og dører, har konsekvenser for byggets isolering.

% vindu- og døreareal er beregnet til: 24%
Gjennomsnittlig U-verdi er her: 1,1


Arealberegninger i hht. NS 3940	Bruksareal BRA 1 m ²			P-ROM Primære rom
	Pr etasje	Utvendig bod/garasje	Åpent overbygg areal og carport	
U. etg. plan	171.2	0.0	0.0	13.6
H. etg. plan	171.0	10.4	2.0	159.2
2. etg. plan	171.0	0.0	0.0	161.4
SUM :	513.2	10.4	2.0	334.2
BYA :	205.4	0.0	0.0	
Grunnflate/fotavtrykk :	199.1			

VESTLANDS HUS		Tiltakshaver: Egeness og Gelsdorf	
Hustype: Puttegga		Plan	
Byggeplassens adresse: Askerveien 30, Asker kommune.		ARKIV NR.	
G.nr.	B.nr.	Er tegning klarert for bestilling, kontrakt og søkning ?	Ja
VESTLANDSHUSGRUPPENS ARKITEKTKONTOR – 6018 ALESUND – TLF. 70 17 89 00			
TEGNINGEN MÅ HVERKEN HELT ELLER DELVIS KOPIERES ELLER BENYTTES VED TILTAK SOM VESTLANDSHUS IKKE MEDVIRKER I.			

DATO 01.08.11	TRYGGE HJEM
REV.1 04.01.12 per	
REV.2 22.02.12 vhh	SKALA 1 : 100
REV.3 12.04.12 vhh	Tegningsnr. 503
DATA DESIGN SYSTEM	Prosj.nr. 313p

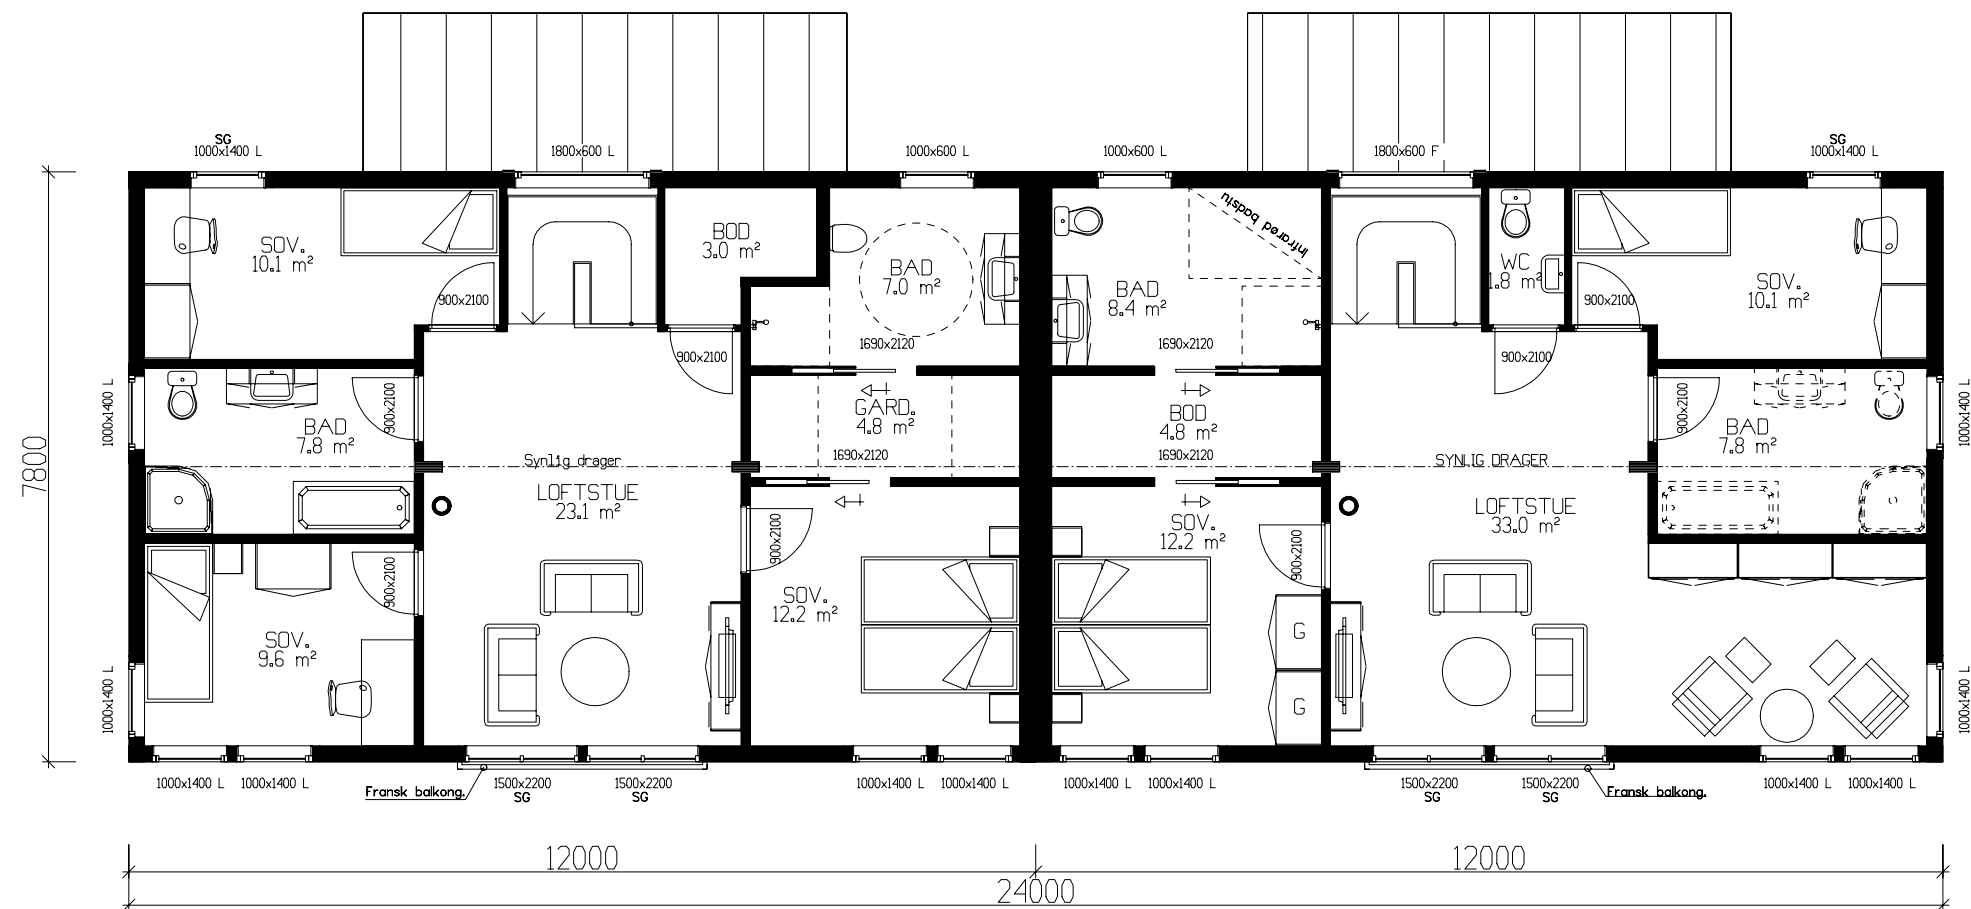


1.ETASJEPLAN 2 x 85,5m² BRA.

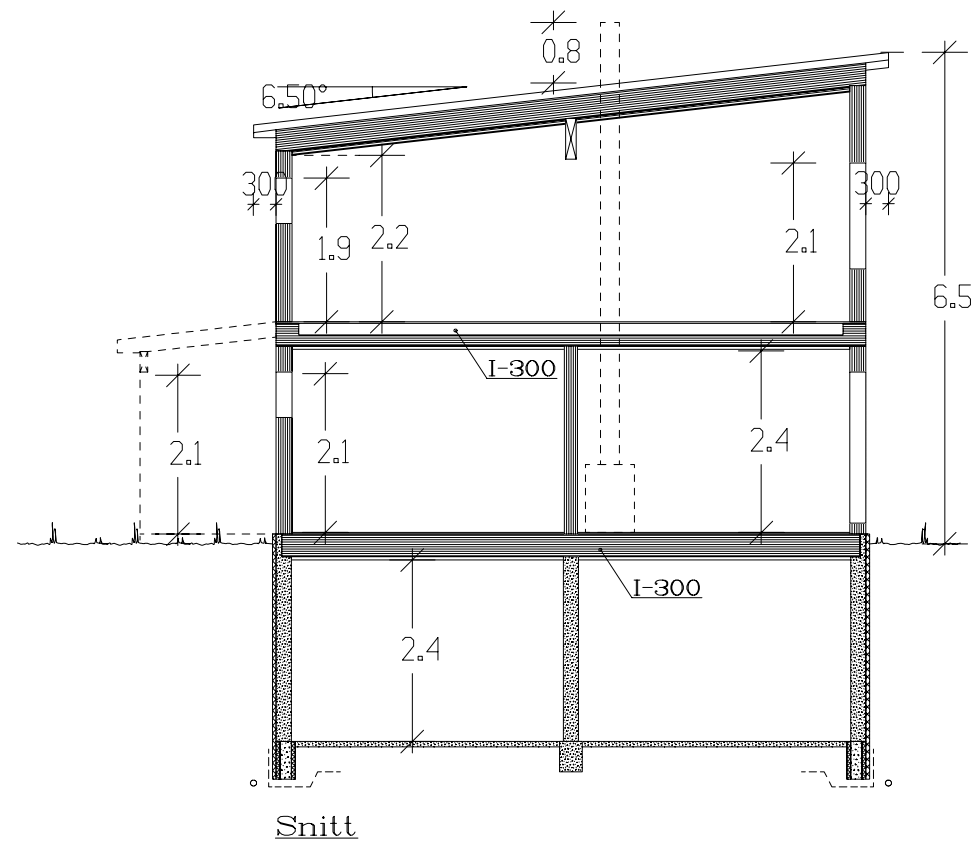

SG = personsikkerhetsrute

VESTLANDS HUS		Tiltakshaver: <i>Egeness og Gelsdorf</i>	
		Forhandler: <i>Eiker Eiendom AS</i>	
Hustype: Putteggja		Plan	DATO 01.08.11
Byggeplassens adresse: Askerveien 30, Asker kommune.		ARKIV NR.	TRYGGE HJEM
			REV.1 04.01.12 per
			REV.2 22.02.12 vhh
G.nr. B.nr.		Er tegning klarert for bestilling, kontrakt og søkning ?	Ja
VESTLANDSHUSGRUPPENS ARKITEKTKONTOR – 6018 ÅLESUND – TLF. 70 17 89 00		Tegningsnr. 504	
TEGNINGEN MÅ HVERKEN HELT ELLER DELVIS KOPIERES ELLER BENYTTES VED TILTAK SOM VESTLANDSHUS IKKE MEDVIRKER I.		Prosj.nr. 313p	

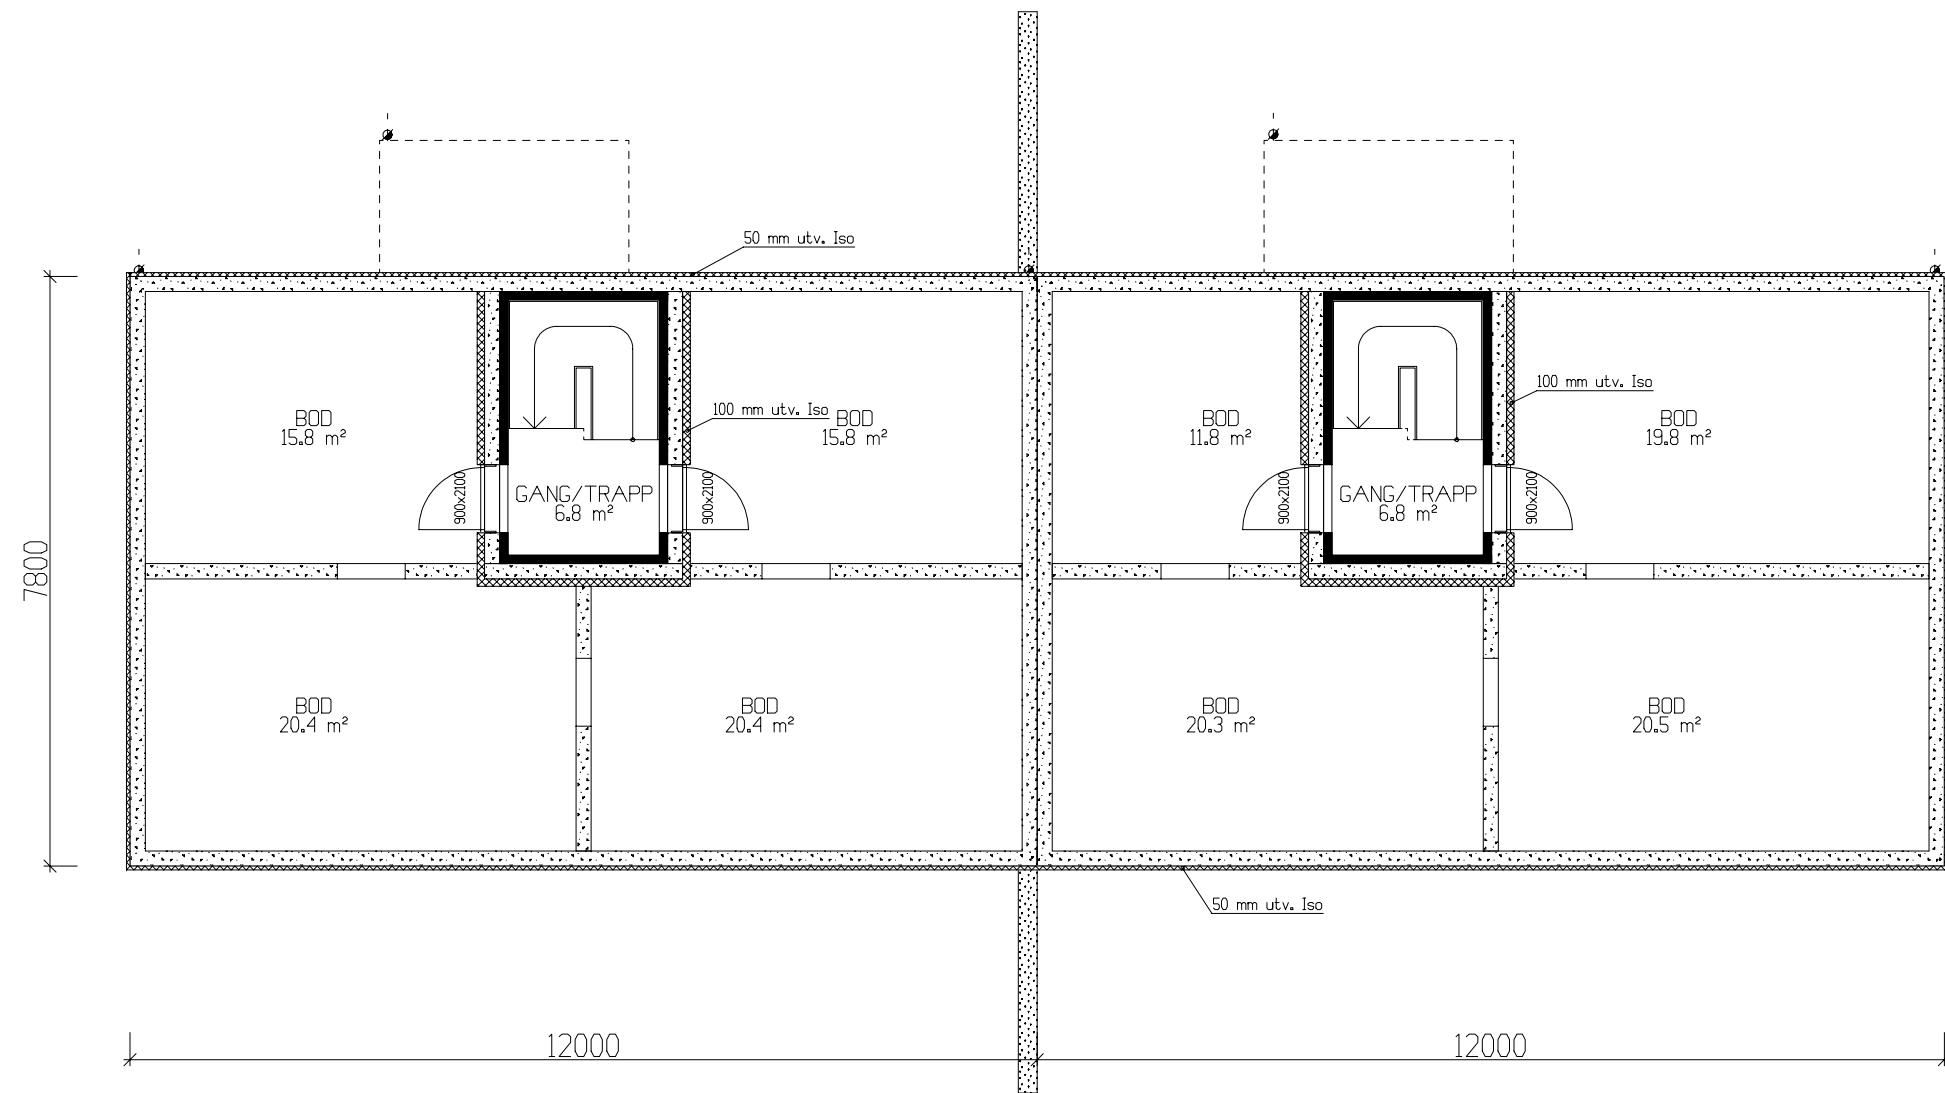

UNDERETASJE: 2 x 85,6m² BRA

SG = personsikkerhetsrute

VESTLANDS HUS		Tiltakshaver: Egeness og Gelsdorf	
		Forhandler: Eiker Eiendom AS	
Hustype: Putteggja		Plan	
Byggeplassens adresse:		ARKIV NR.	DATO 01.08.11
Askerveien 30, Asker kommune.			TRYGGE HJEM
G.nr.		Er tegning klarert for bestilling, kontrakt og søkning ?	REV.1 04.01.12 per
B.nr.			REV.2 22.02.12 vhh
		Ja	REV.3 12.04.12 vhh
			Tegningsnr. 505
			Prosj.nr. 313p
VESTLANDSHUSGRUPPENS ARKITEKTKONTOR – 6018 ÅLESUND – TLF. 70 17 89 00			
TEGNINGEN MÅ HVERKEN HELT ELLER DELVIS KOPIERES ELLER BENYTTES VED TILTAK SOM VESTLANDSHUS IKKE MEDVIRKER I.			