



Fasade mot nord.



Fasade mot vest.

REV.5 24.04.13 sk

UTFORMING AV TILTAK BEKREFTES FOREVIST:


Nabo.nr.	G.nr.	Br.nr.	Dato	Sign.
Nabo.nr.	G.nr.	Br.nr.	Dato	Sign.
Nabo.nr.	G.nr.	Br.nr.	Dato	Sign.
Nabo.nr.	G.nr.	Br.nr.	Dato	Sign.

Ferdig planert terreng
Bak / under terreng
Eksisterende terreng

VESTLANDS HUS		Tiltakshaver: Bjørn Egil Wibe	
Hustype: Karitinden		Forhandler: Fuglesangdahl AS	
Byggeplassens adresse: Noras veg, Steinkjer		ARKIV NR.:	
G.nr.	Br.nr.	Er tegning klarert for bestilling, kontrakt og søkning ?	ja
VESTLANDSHUSGRUPPENS ARKITEKTKONTOR - 6018 ÅLESUND - TLF. 70 17 89 00		TRYGGEHJEM	
TEGNINGEN MÅ HVERKEN HELT ELLER DELVIS KOPIERES ELLER BENYTTES VED TILTAK SOM VESTLANDSHUS IKKE MEDVIRKER I.		SKALA 1 : 100	
		Tegningsnr. 501	
		Prosj.nr. 5890	



Fasade mot sør.

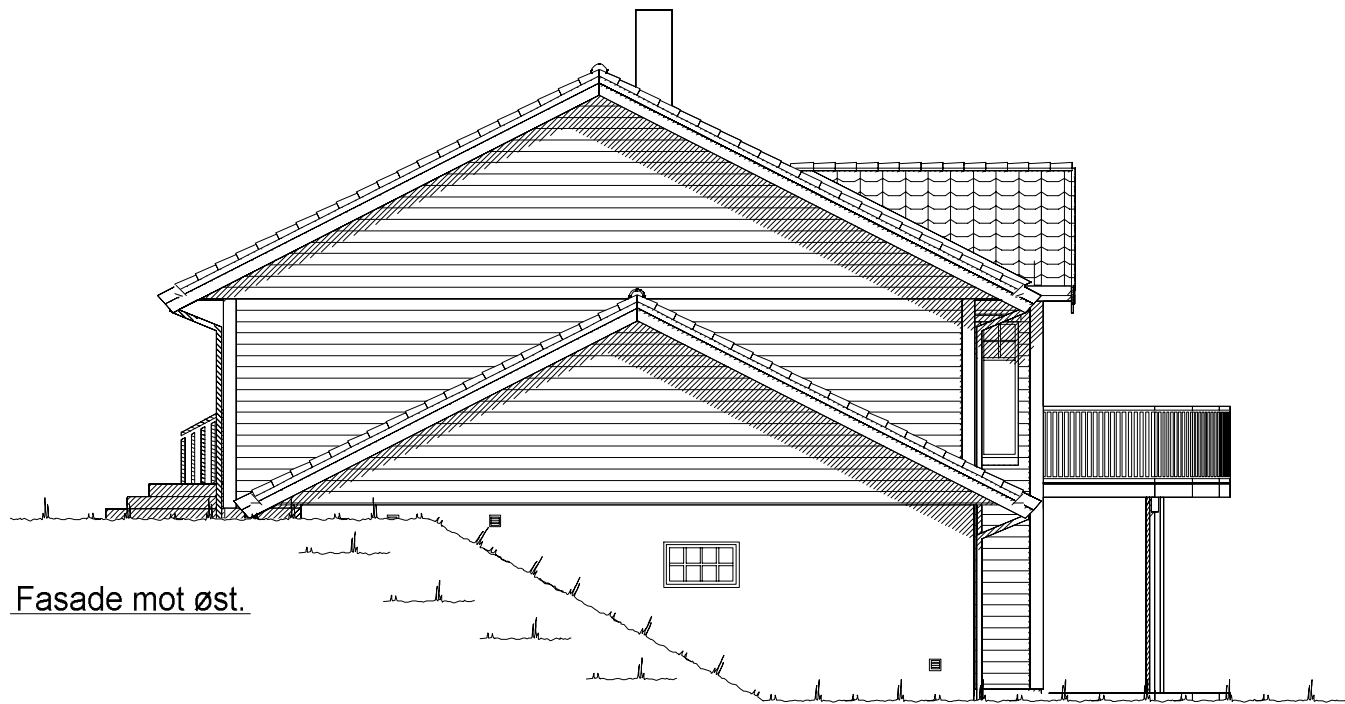

Fasade mot øst.

Ferdig planert terreng
Bak / under terreng
Eksisterende terreng

UTFORMING AV TILTAK BEKREFTES FOREVIST:				
Nabo.nr.	G.nr.	Br.nr.	Dato	Sign.
Nabo.nr.	G.nr.	Br.nr.	Dato	Sign.
Nabo.nr.	G.nr.	Br.nr.	Dato	Sign.
Nabo.nr.	G.nr.	Br.nr.	Dato	Sign.



Tiltakshaver: Bjørn Egil Wibe

Forhandler: Fuglesangdahl AS

Hustype: Karitinden

Fasade 3 og 4

Byggeplassens adresse:

Noras veg, Steinkjer

ARKIV NR.:

G.nr.

Br.nr.

Er tegning klarert for bestilling, kontrakt og søkning ?

ja

DATO 01.08.11

REV.1 20.11.12 opv

REV.2 10.12.12 opv

REV.3 06.02.13 vhh

REV.4 11.03.13 vhh

DATA DESIGN SYSTEM

TRYGGEHJEM

SKALA 1 : 100


Tegningsnr. 502

Prosj.nr. 589o

VESTLANDSHUSGRUPPENS ARKITEKTKONTOR - 6018 ÅLESUND - TLF. 70 17 89 00

TEGNINGEN MÅ HVERKEN HELT ELLER DELVIS KOPIERES ELLER BENYTTES VED TILTAK SOM VESTLANDSHUS IKKE MEDVIRKER I.

REV.5 24.04.13 sk

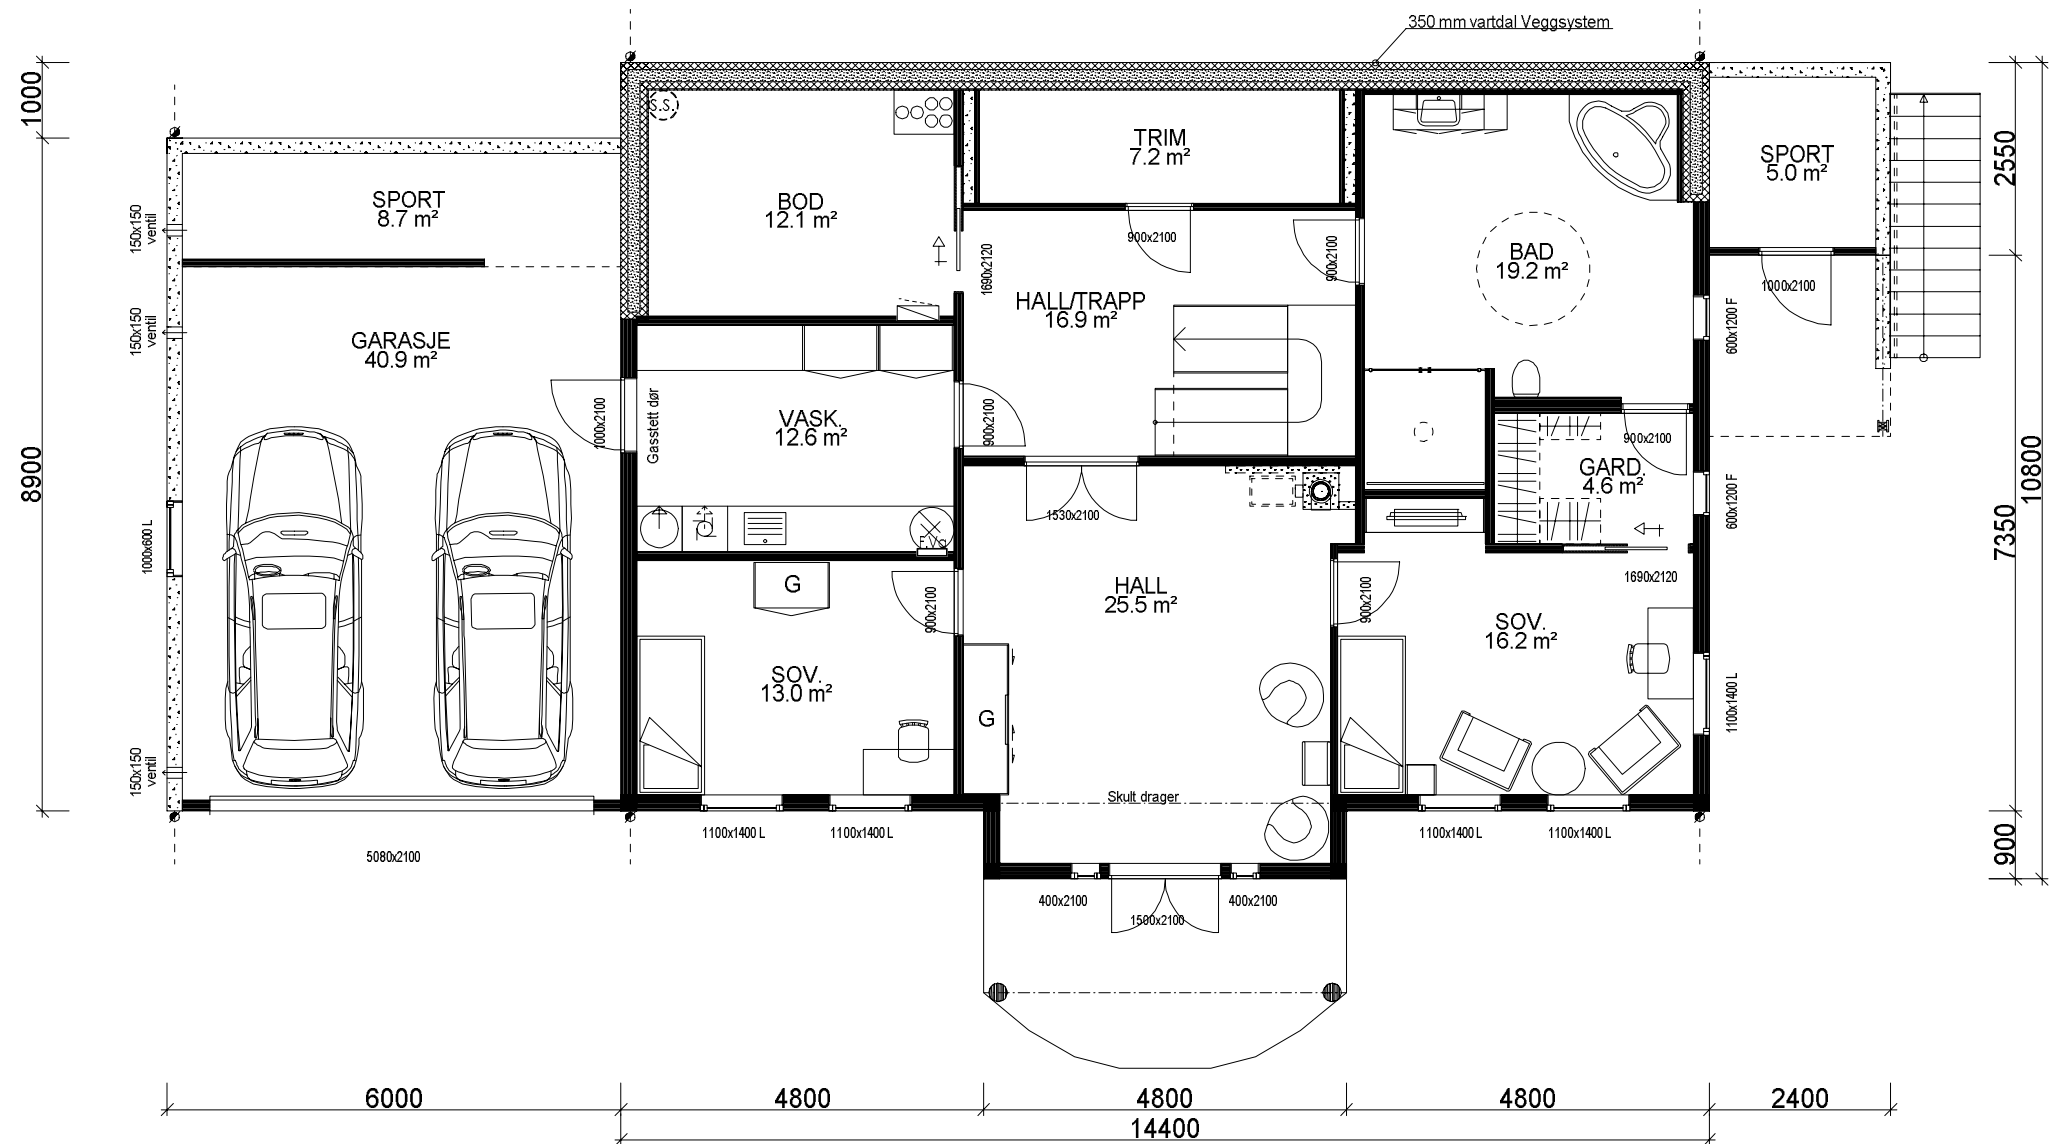

UNDERETASJE: 133,5 m² + GARASJE: 40,9 m² + SPORT: 8,7 m² BRA

Kanaler fra ventilasjonsanlegg, vil i noen tilfeller medføre ekstra veggtykkelser eller "kassing", som får mindre konsekvenser for romløsninger. Dette kan eventuelt justeres noe før igangsetting av bygget.

NB! Ved innhenting av pristilbud av ytterdører og vindu, må forutsetningen i varmetapsberegningen legges til grunn. Her blir det forutsatt en maksimal, gjennomsnittlig U-verdi til ytterdører og vindu for bygget. Høy prosentandel over 20% vindu og dører, har konsekvenser for byggets isolering.

REV.5 24.04.13 sk

% vindu- og dørareal er beregnet til: -xx%
Gjennomsnittlig U-verdi er her: 1,2

Arealberegninger i hht. NS 3940	Bruksareal BRA i m²				P-ROM Primære rom
	Pretasje	Utvendig bod/garasje	Åpent over- bygg areal og carport	Sum BRA	
U. etg. plan	133.5	49.6	5.9	189.0	120.2
H. etg. plan	136.5	0.0	0.0	136.5	136.5
1. etg. plan	27.0	0.0	0.0	27.0	0.0
SUM :	297.0	49.6	5.9	352.5	256.7
BYA :	218.1	0.0	0.0	218.1	
Grunnflate/ fotavtrykk :	201.8				

For og tilfredstille energiforeskriftene må huset leveres med varmepumpe eller lignende ikke-fossil varmekilde

VESTLANDS HUS		Tiltakshaver: Bjørn Egil Wibe	
		Forhandler: Fuglesangdahl AS	
Hustype: Karitinden		Plan	
Byggeplassens adresse:		ARKIV NR.:	
Noras veg, Steinkjer			
G.nr.	Br.nr.	Er tegning klarert for bestilling, kontrakt og søkning ?	ja
VESTLANDSHUSGRUPPENS ARKITEKTKONTOR - 6018 ÅLESUND - TLF. 70 17 89 00			
TEGNINGEN MÅ HVERKEN HELT ELLER DELVIS KOPIERES ELLER BENYTTES VED TILTAK SOM VESTLANDSHUS IKKE MEDVIRKER I.			
DATO 01.08.11		TRYGGEHJEM	
REV.1 20.11.12 opv		SKALA 1 : 100	
REV.2 10.12.12 opv		Tegningsnr. 503	
REV.3 06.02.13 vhh		Prosj.nr. 5890	
REV.4 11.03.13 vhh			
DATA DESIGN SYSTEM			

