



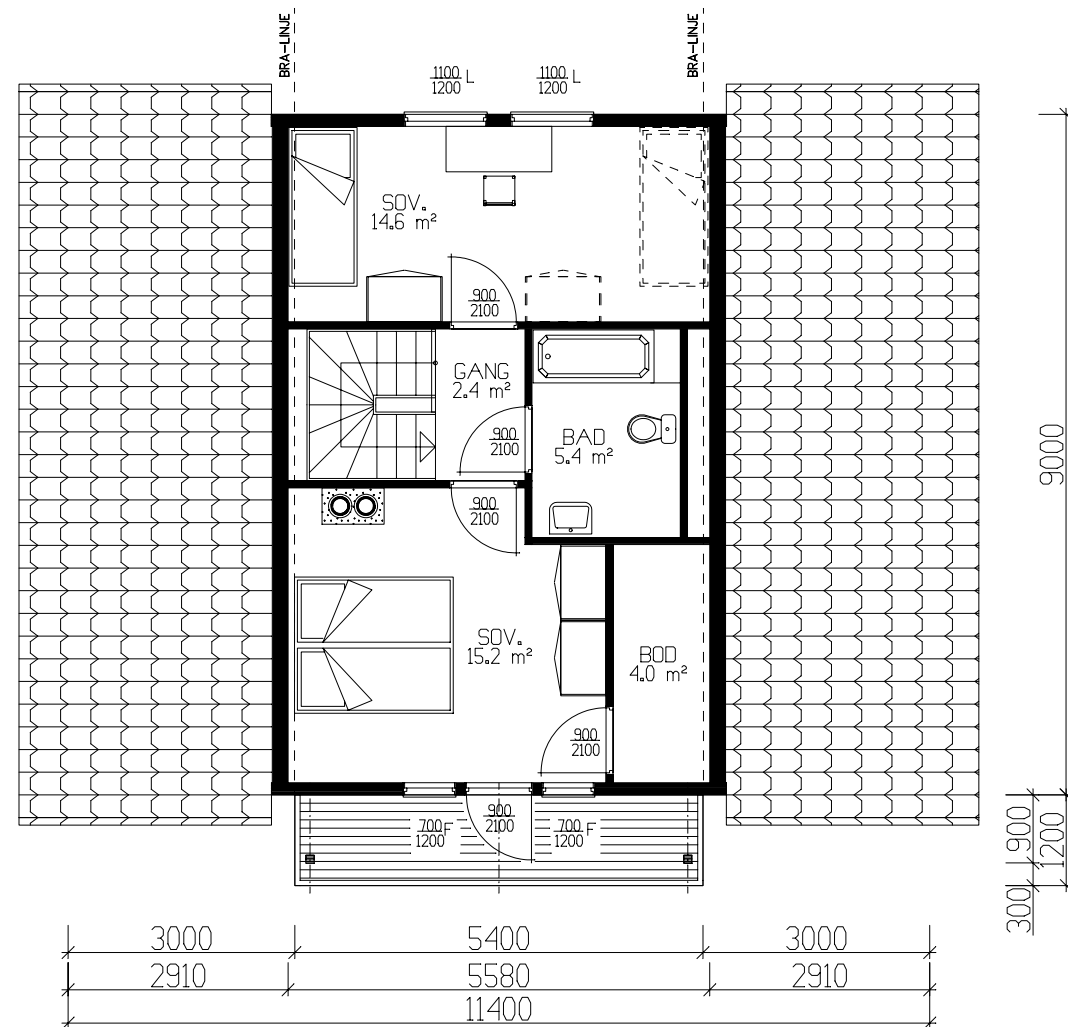

ETASJEPLAN 47.0m² BRA-K.

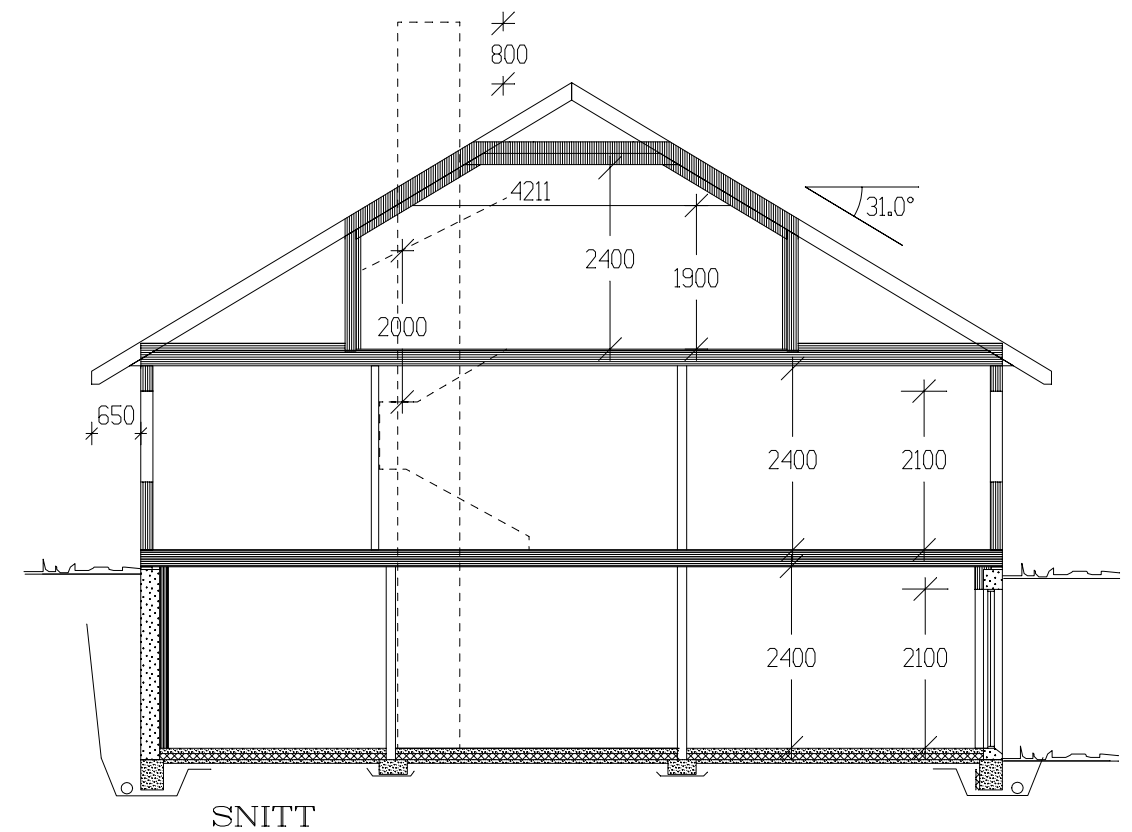

Tiltakshaver:				 VestlandsHus	
Leverandør:					
HUSTYPE: 120-80+		PLAN - SNITT			DATO 04.07.02 på
Byggeplassens adresse:					REV.1
				REV.2	
				REV.3	
				SKALA 1 : 100	
G.nr.	Br.nr.	ER TEGNING KONTROLLERT I H.T. SJEKKLISTER ?		 DATA DESIGN SYSTEM	
VestlandsHusgruppens arkitektkontor – 6018 Alesund – Tlf. 70 17 89 00					
TEGNINGEN MÅ HVERKEN HELT ELLER DELVIS KOPIERES ELLER BENYTTES VED TILTAK SOM VESTLANDSHUS IKKE MEDVIRKER I.					