


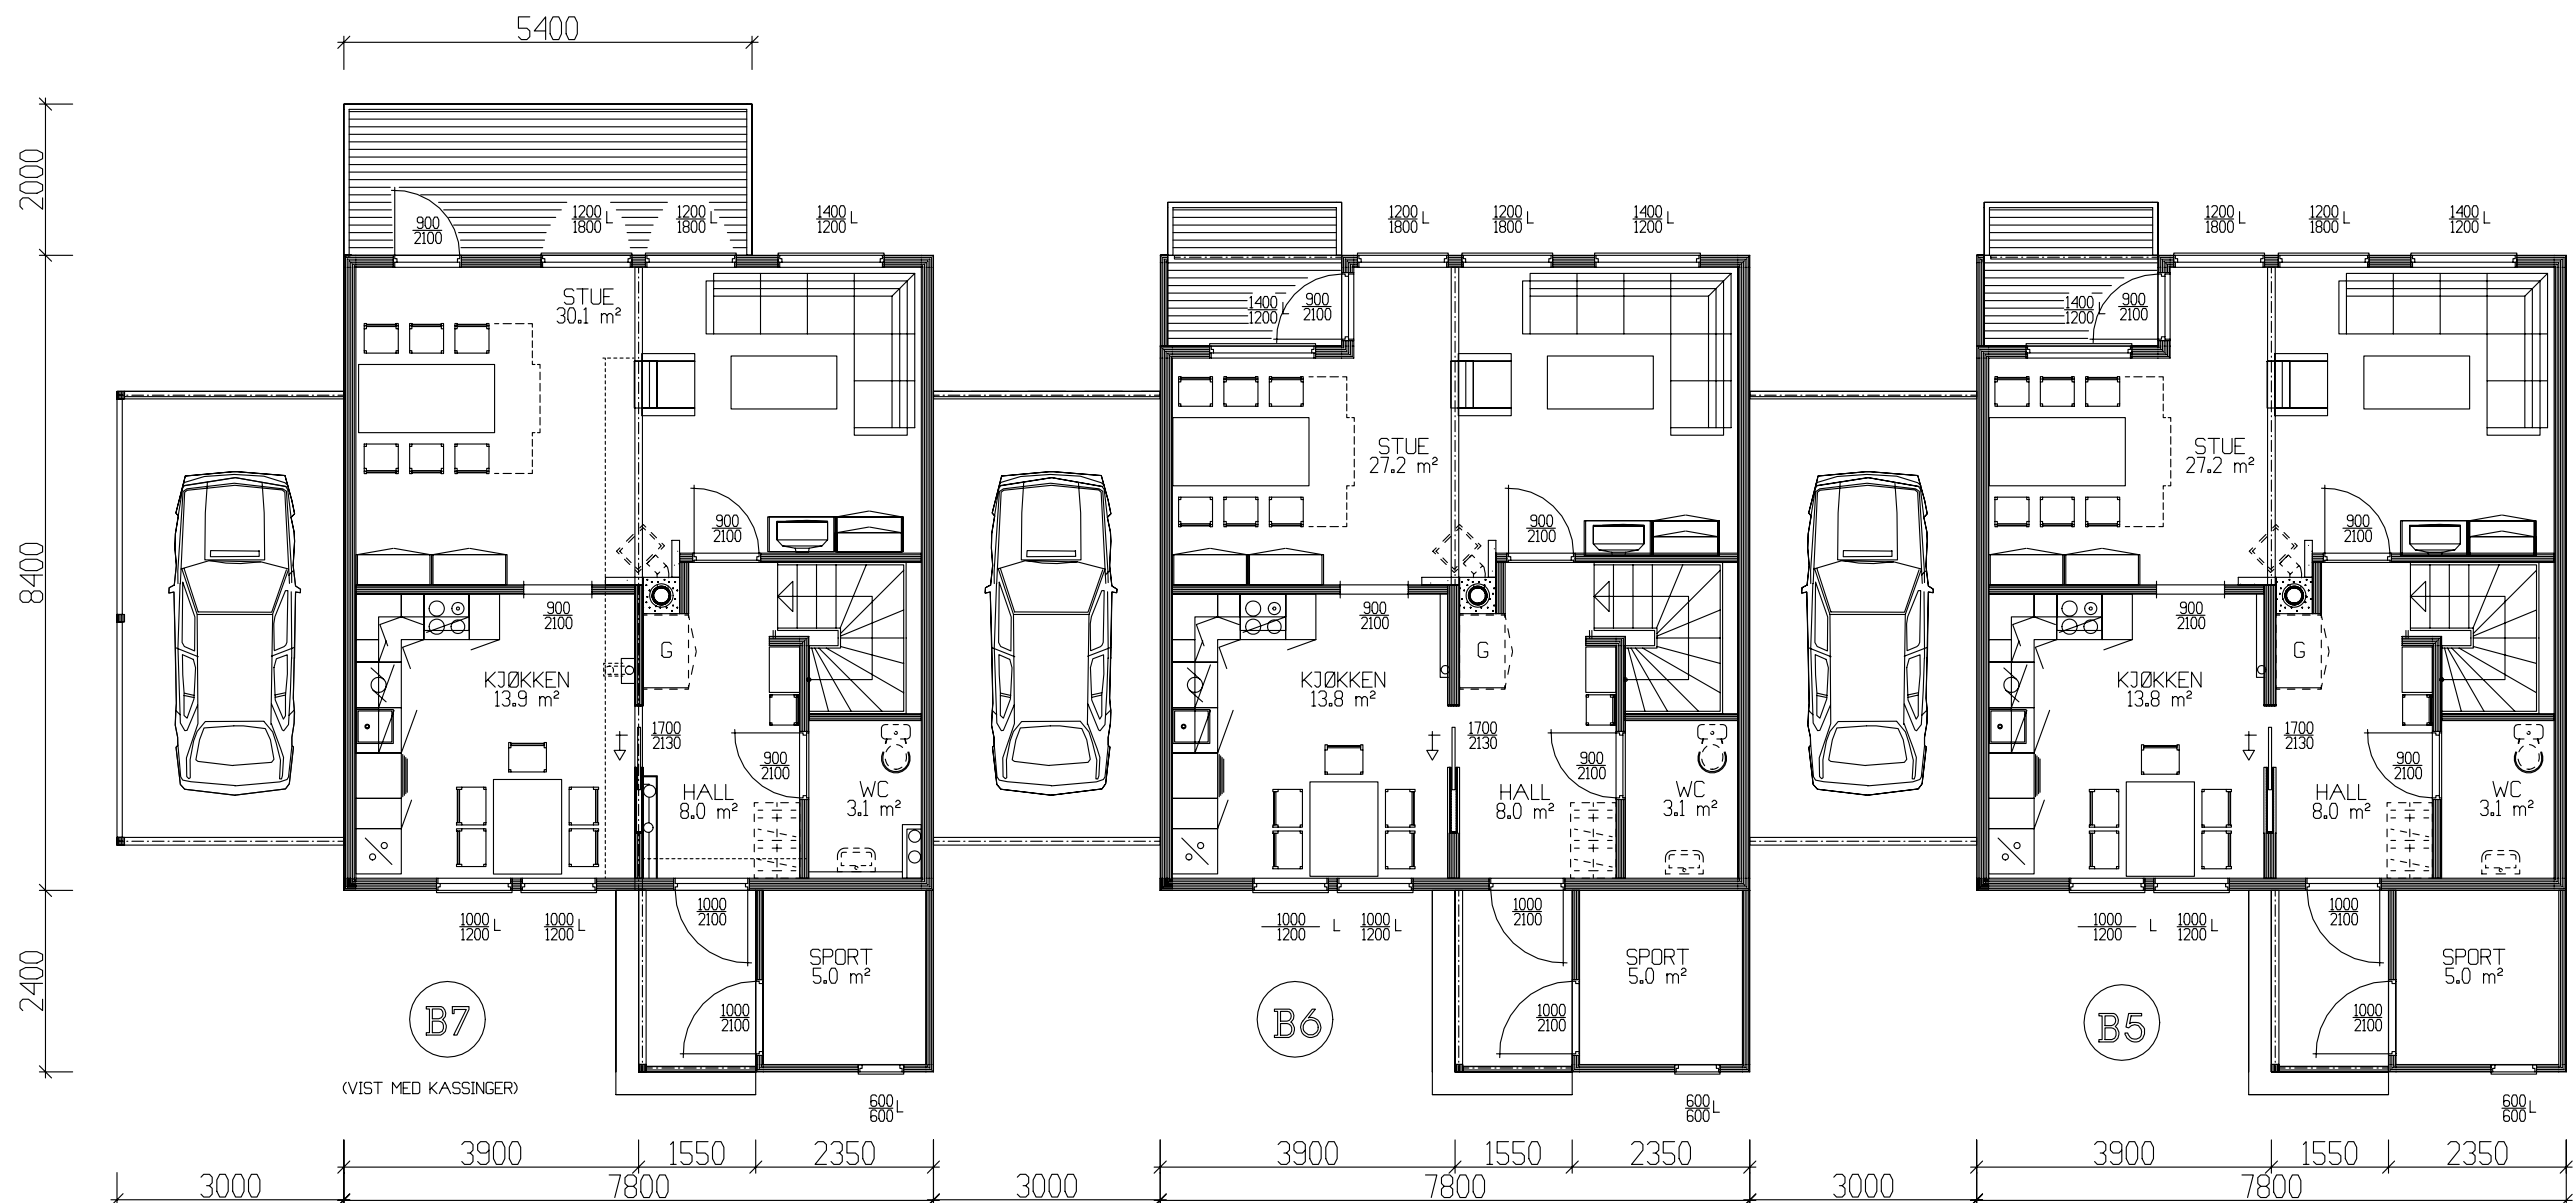

TYPE B5 + B6 HOVEDPLAN 57,6 m² BRA-K + BOD 5 m² PR.ENHET
TYPE B7 HOVEDPLAN 60,5 m² BRA-K + BOD 5 m²

TYPE B7	BRA	B.fakt	BA	BRA-K
Und.etg.plan	53,40	0,5	26,70	53,40
Hovedplan	60,50	1,0	60,50	60,50
Utv. bod l. etg.	5,00	0,6	3,00	0
Sum 1 m ²	118,90		90,20	113,90
TYPE B5+B6	BRA	B.fakt	BA	BRA-K
Und.etg.plan	53,40	0,5	26,70	53,40
Hovedplan	57,60	1,0	57,60	57,60
Utv. bod l. etg.	5,00	0,6	3,00	0
Sum 1 m ²	116,00		87,30	111,00
GRUNNFLATE pr.enhet (M ²)				66,2
BEBYGD AREAL TOTAL (M ²)				292,3

REV. GJELDER TYPE B7. TILTAKSHAVER Haasterech/Enstad

Tiltakshaver: HUS OG B0 I A/S

Leverandør: Pre Bygg A.S.

HUSTYPE: B

HOVEDPLAN

Byggeplassens adresse:

Fageråsen byggefelt Mo kommune

G.nr.

Br.nr.

ER TEGNING KONTROLLERT
I H.T. SJEKKLISTER ?

NEI

VestlandsHusgruppens arkitektkontor – 6018 Alesund – Tlf. 70 17 89 00


TEGNINGEN MA HVERKEN HELT ELLER DELVIS KOPIERES ELLER BENYTTES VED TILTAK SOM VESTLANDSHUS IKKE MEDVIRKER I.



TRYGGE HJEM

Tegningsnr. 501

Prosj.nr. 139I

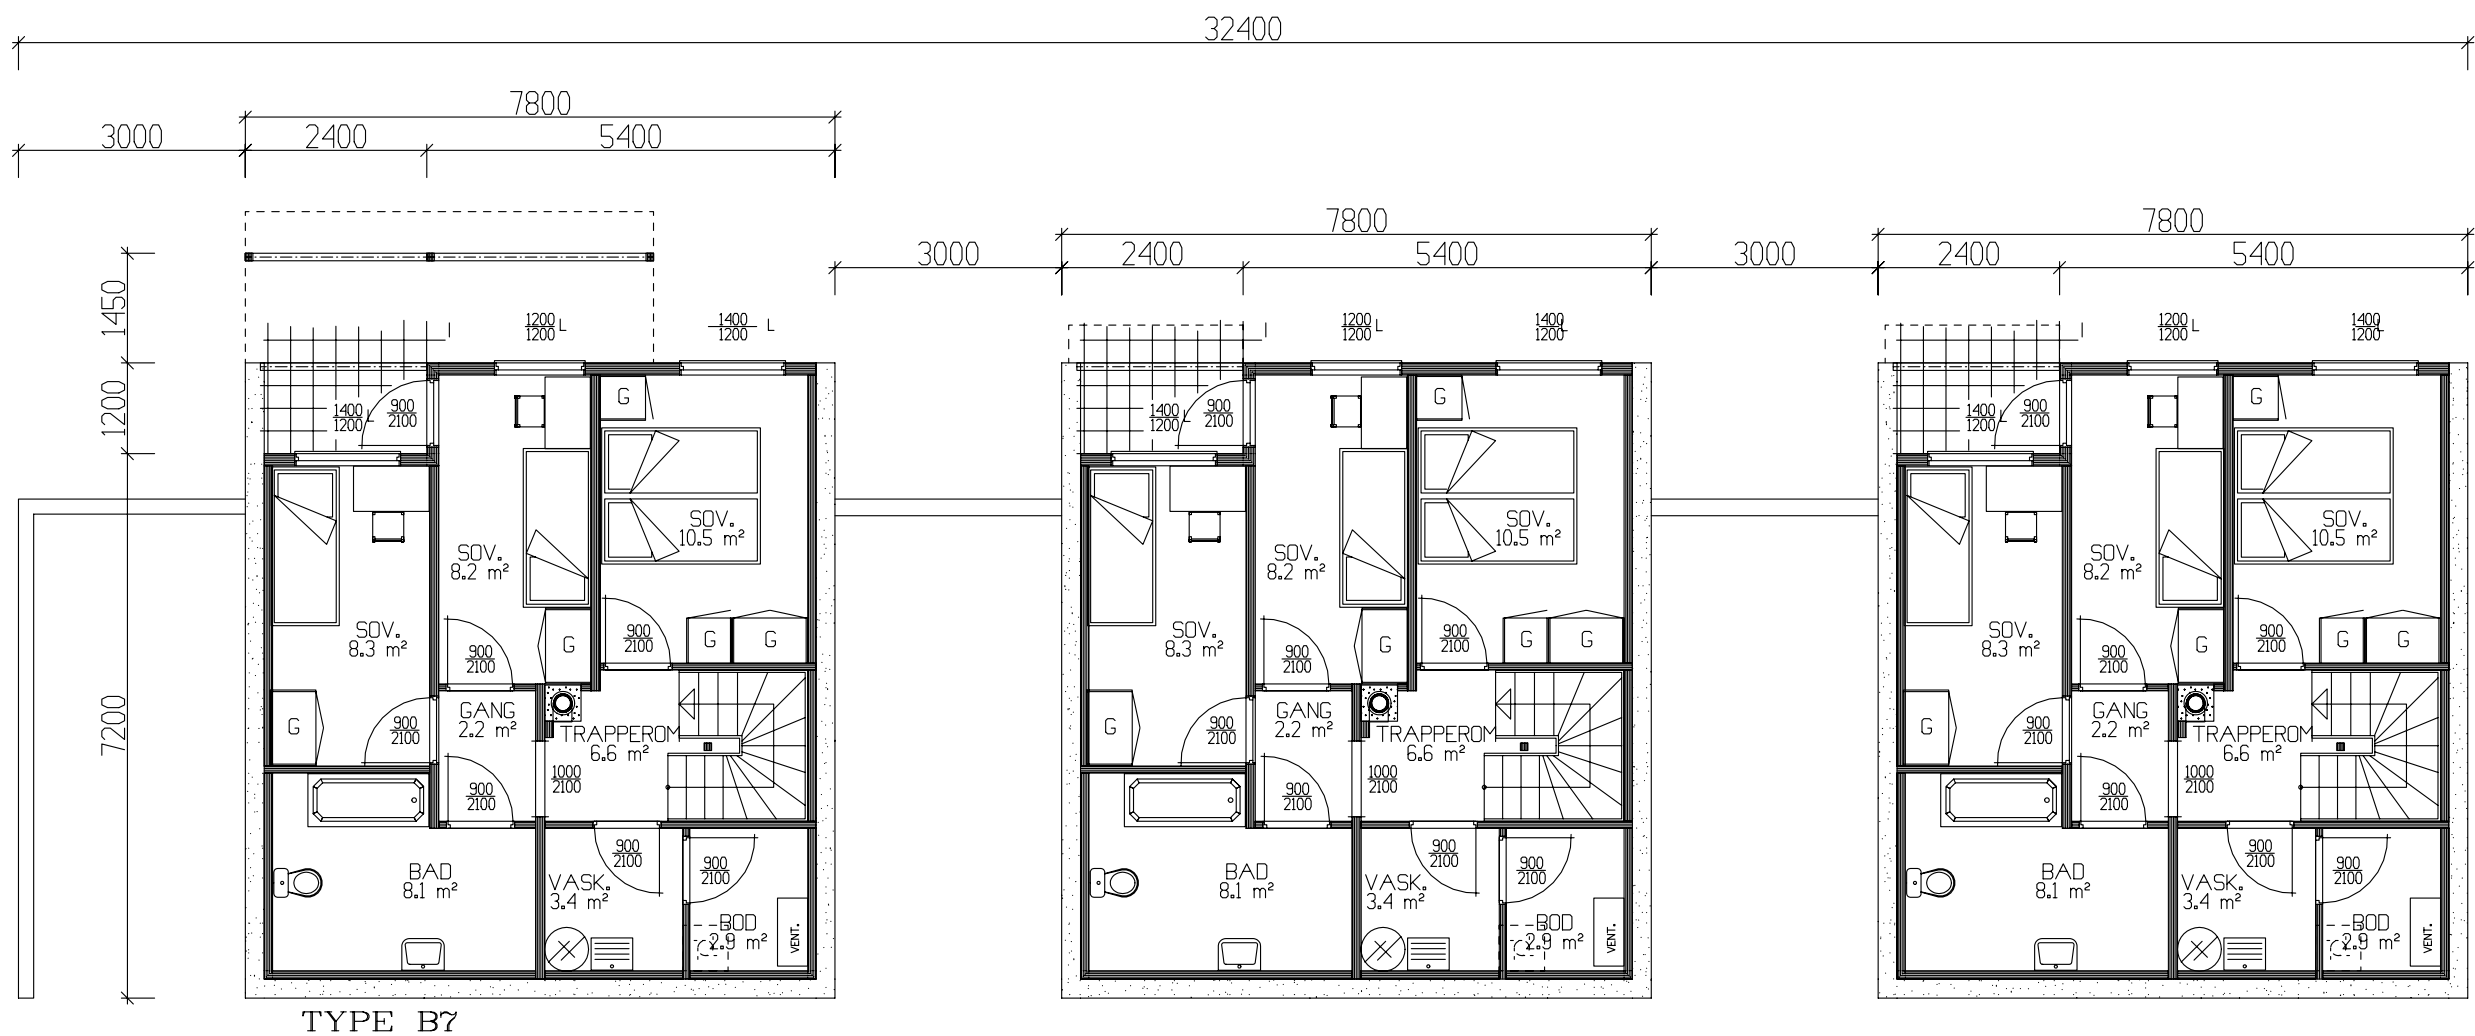

TYPE B7


UNDERETASJE 53,4 m² BRA-K PR. ENHET

TYPE B7: DET MÅ SØKES DISP. FRA FORSKRIFTENES KRAV TIL LYSAREAL FOR SOV. 8,3m²


REV. GJELDER TYPE B7. TILTAKSHAVER Haasterecht/Enstad

UTFORMING AV TILTAK BEKREFTES FOREVIST:				
Nabo.nr.	G.nr.	Br.nr.	Dato	S1gn.
Nabo.nr.	G.nr.	Br.nr.	Dato	S1gn.
Nabo.nr.	G.nr.	Br.nr.	Dato	S1gn.
Nabo.nr.	G.nr.	Br.nr.	Dato	S1gn.

Tiltakshaver: HUS OG B0 I A/S					 VestlandHus
Leverandør: Pre Bygg A.S.					
HUSTYPE: B		UNDERETASJE		DATO 25.05.99 SK	
Byggeplassens adresse: <i>Fageråsen byggefelt Mo kommune</i>				REV.1 22.09.99 SK	
				REV.2 07.03.03 ILE	
				REV.3	
				SKALA 1 : 100	
G.nr.	Br.nr.	ER TEGNING KONTROLLERT I H.T. SJEKKLISTER ?		NEI	 DATA DESIGN SYSTEM
VestlandsHusgruppens arkitektkontor – 6018 Alesund – Tlf. 70 17 89 00					
TEGNINGEN MÅ HVERKEN HELT ELLER DELVIS KOPIERES ELLER BENYTTES VED TILTAK SOM VESTLANDSHUS IKKE MEDVIRKER I.					

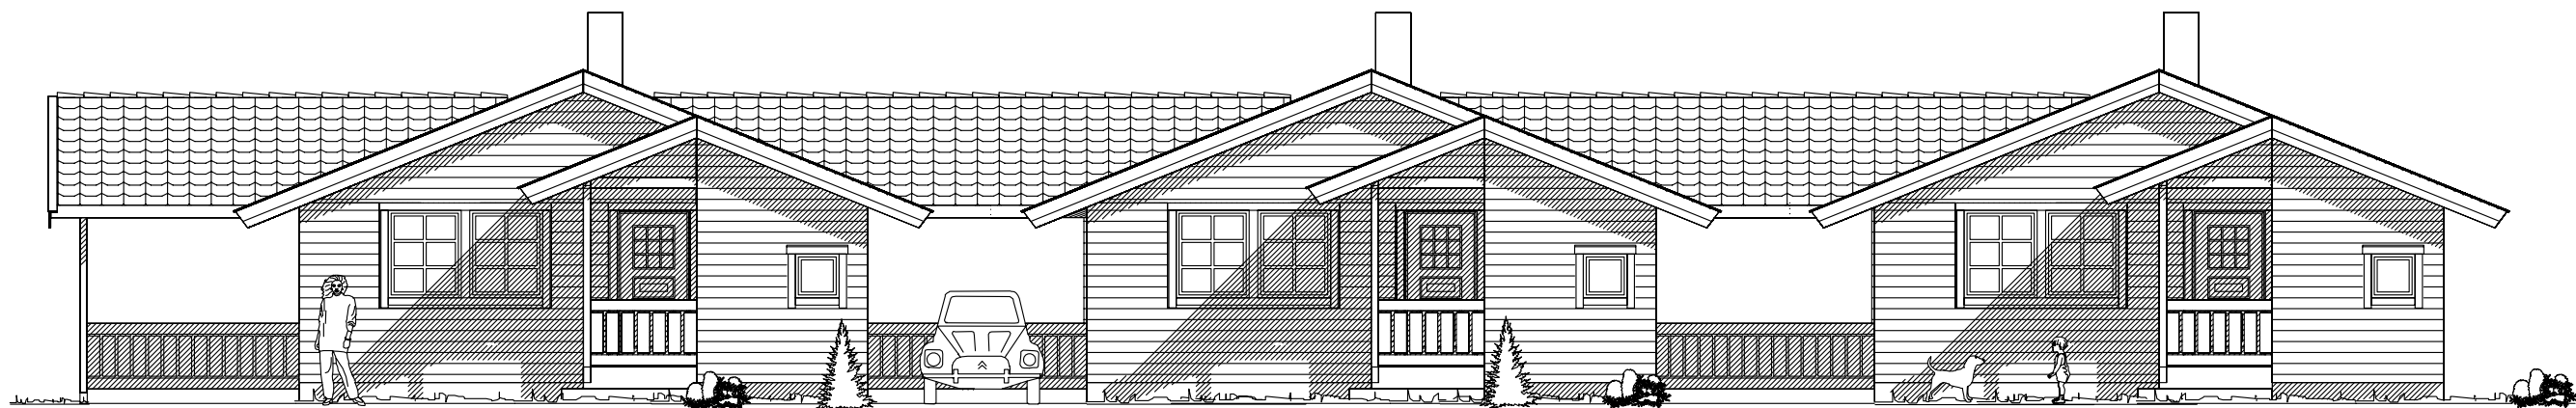


Fasade mot sør

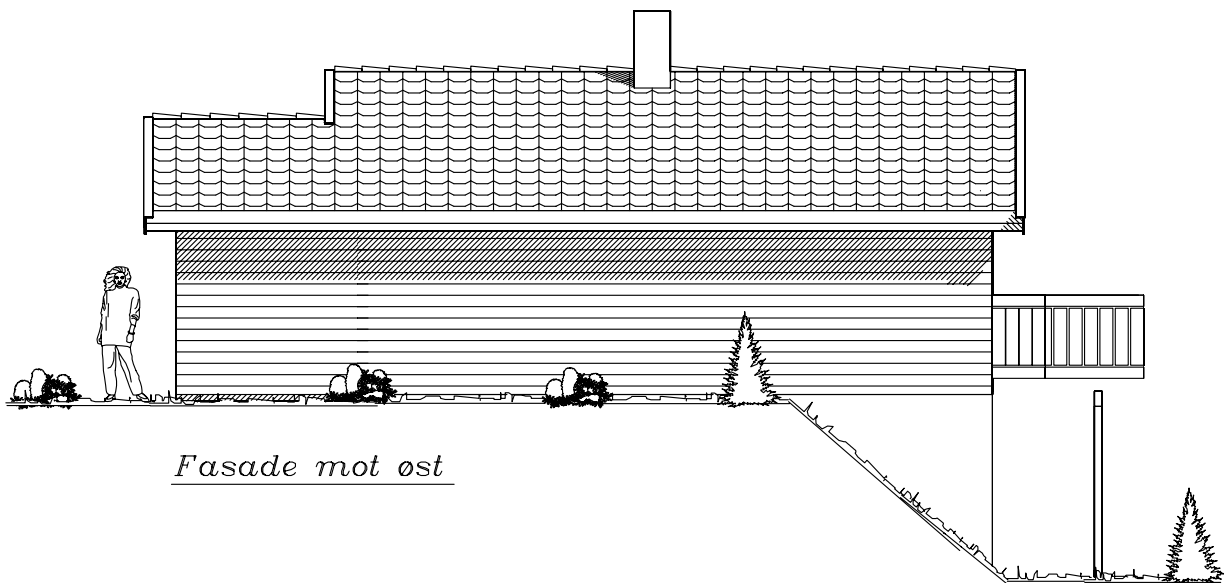



Fasade mot øst

REV.GJELDER TYPE B7. TILTAKSHAVER Haasterecht/Enestad

Tiltakshaver: HUS OG B0 I A/S					 VestlandsHus TEGNINGS NR. 503 PROSJ.NR. 139I
Leverandør: Pre Bygg A.S.					
HUSTYPE: B		FASADER		DATO 25.05.99 SK	
Byggeplassens adresse: <i>Fageråsen byggefelt Mo kommune</i>				REV.1 22.09.99 SK	
				REV.2 07.03.03 ILE	
				REV.3	
				SKALA 1 : 100	
G.nr. Br.nr. ER TEGNING KONTROLLERT I H.T. SJEKKLISTER ?				 DATA DESIGN SYSTEM	
				NEI	
VestlandsHusgruppens arkitektkontor – 6018 Alesund – Tlf. 70 17 89 00					
TEGNINGEN MÅ HVERKEN HELT ELLER DELVIS KOPIERES ELLER BENYTTES VED TILTAK SOM VESTLANDSHUS IKKE MEDVIRKER I.					

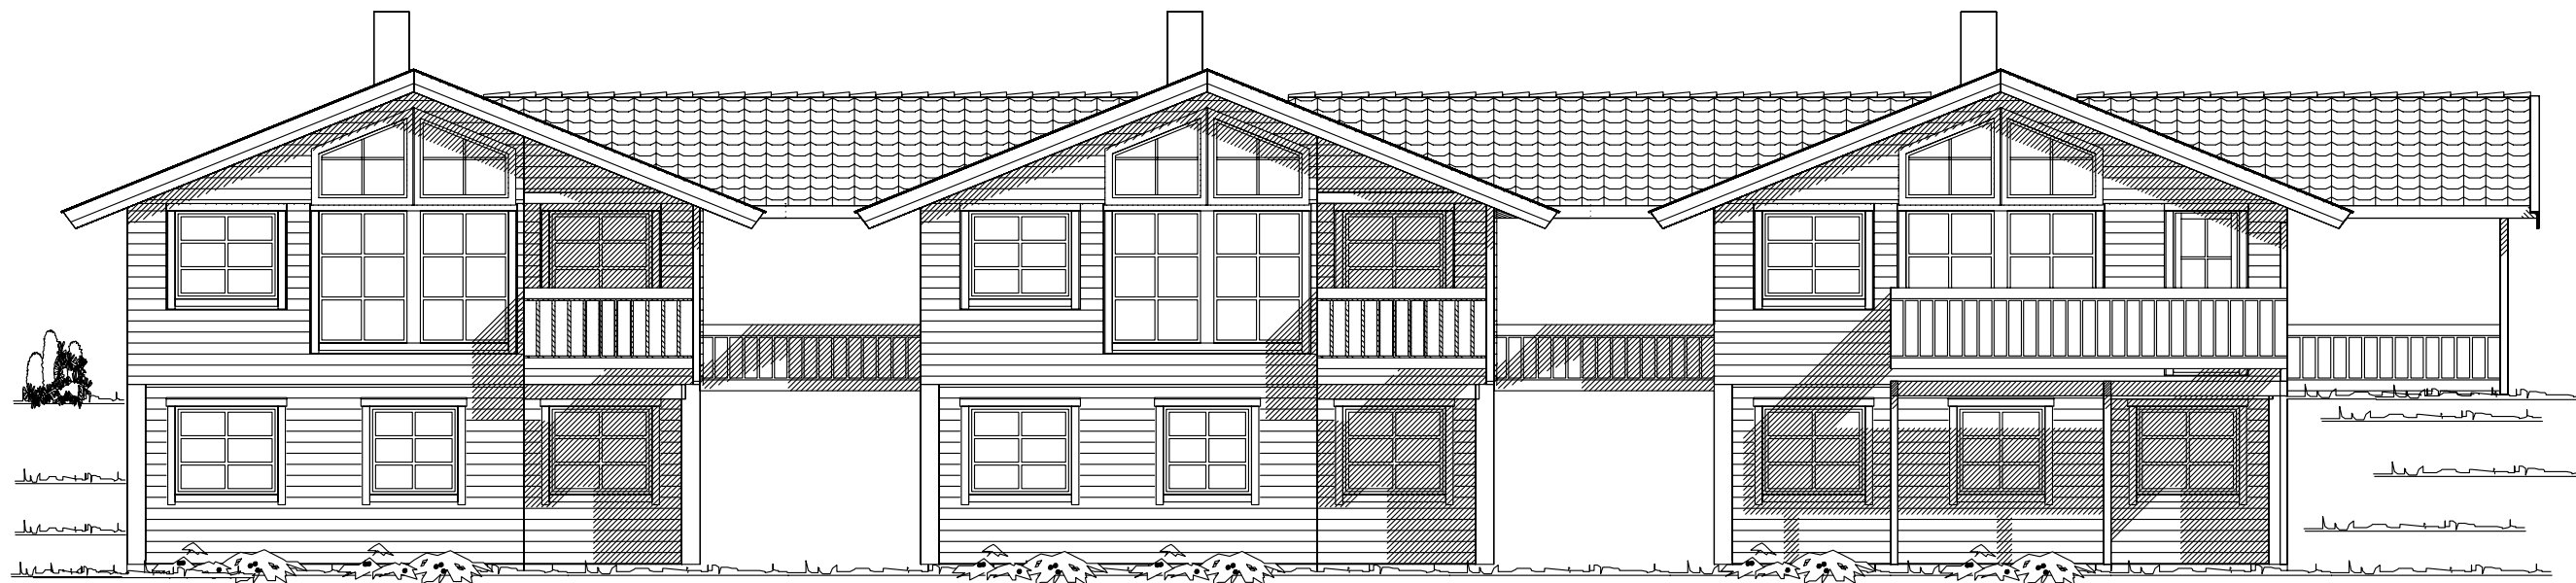

Fasade mot nord

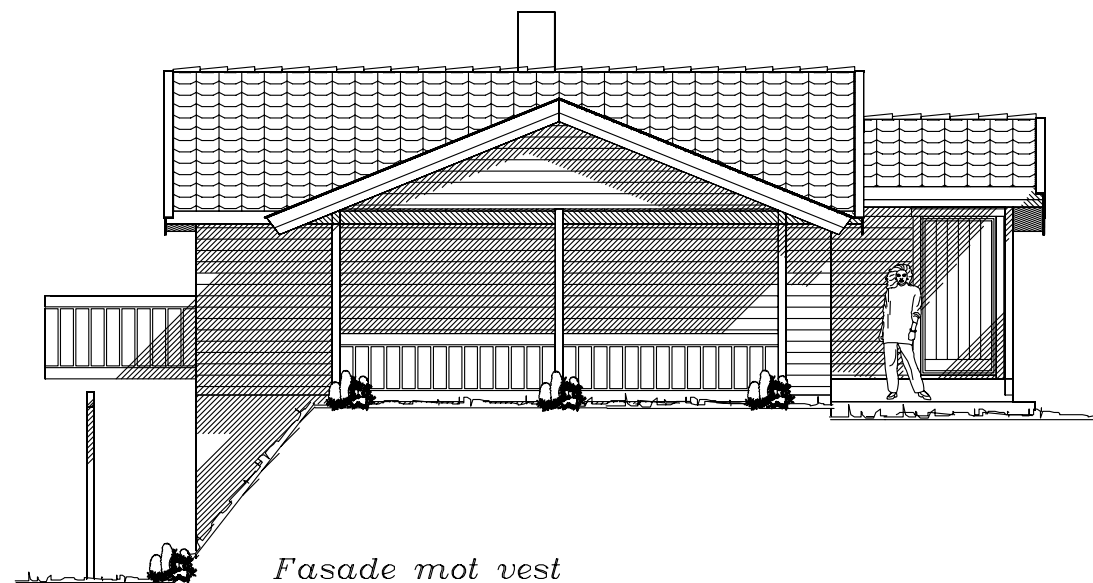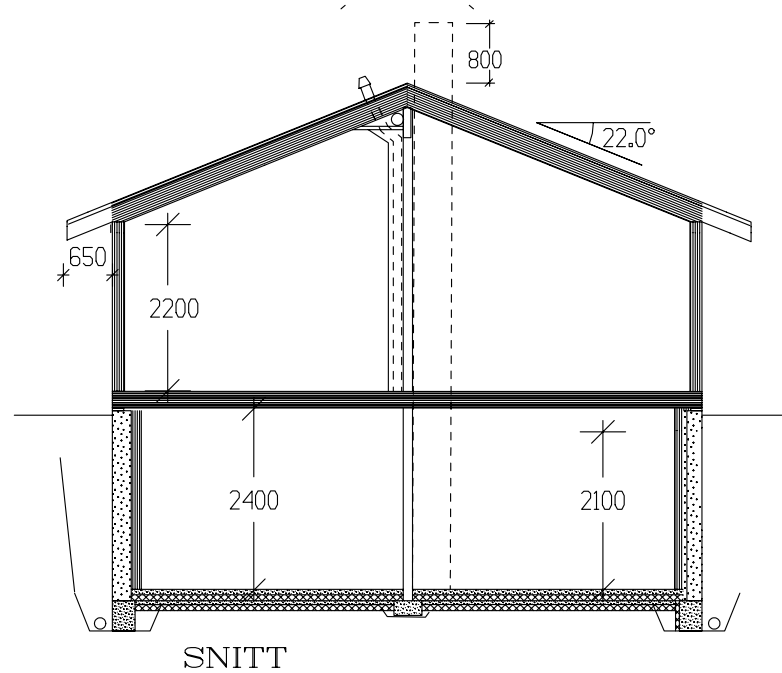

REV. GJELDER TYPE B7. TILTAKSHAVER Haasterecht/Enstad

Tiltakshaver: HUS OG B0 I A/S

Leverandør: Pre Bygg A.S.

HUSTYPE: B

FASADER/SNITT

Byggeplassens adresse:

Fageråsen byggefelt Mo kommune

G.nr.

Br.nr.

ER TEGNING KONTROLLERT
I H.T. SJEKKLISTER ?

NEI

DATO 25.05.99 SK


REV.1 22.09.99 SK

REV.2 07.03.03 ILE

REV.3

SKALA 1 : 100

DATA DESIGN SYSTEM

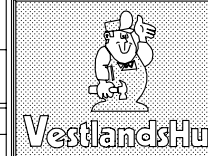

TEGNINGS NR.
504

PROSJ.NR.
139I

VestlandsHusgruppens arkitektkontor – 6018 Alesund – Tlf. 70 17 89 00

TEGNINGEN MÅ HVERKEN HELT ELLER DELVIS KOPIERES ELLER BENYTTES VED TILTAK SOM VESTLANDSHUS IKKE MEDVIRKER I.