




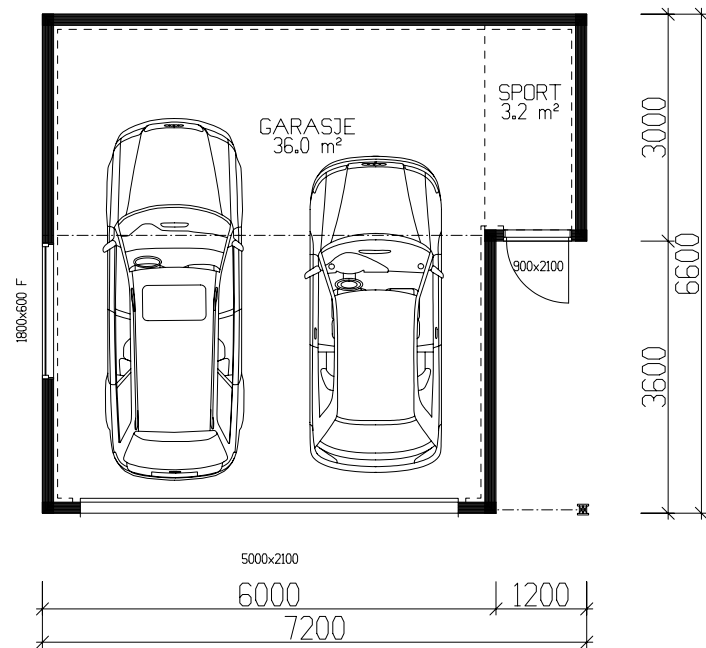


HOVEDPLAN 39,2m² BRA

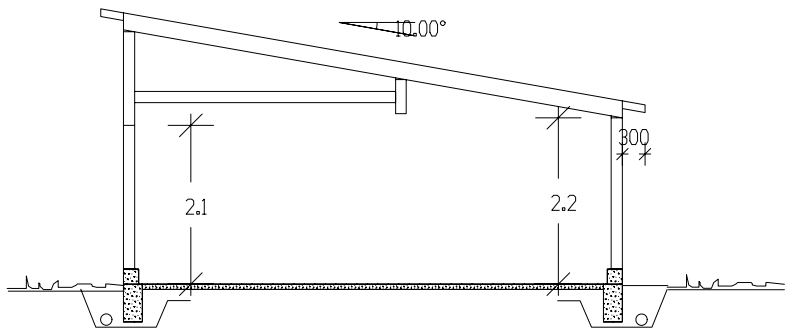

SNITT

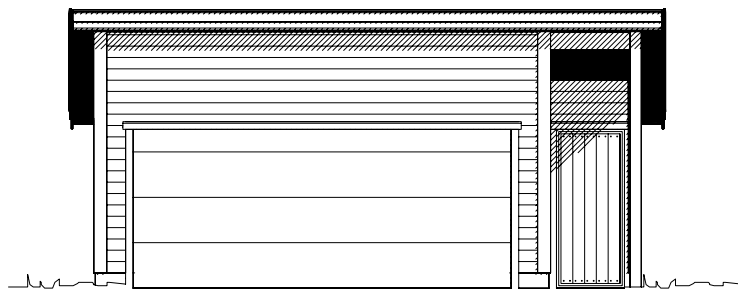

Fasade mot _____.

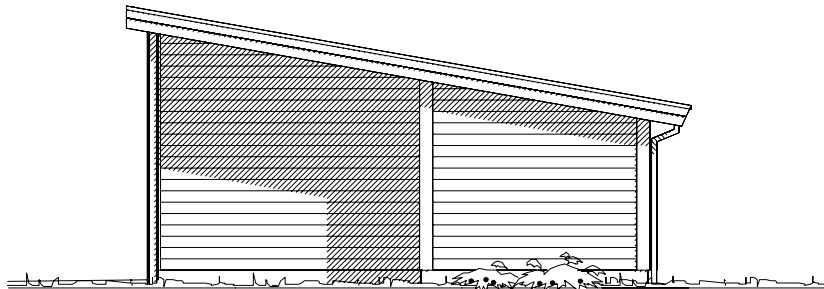

Fasade mot _____.



Fasade mot _____.



Fasade mot _____.

Krav til plassering av garasje på tomt
Garasje med summen av bruttoareal til alle plan < 50 m2:
-Avstand til nabogrense min. 1 m.
-Ingen krav mot egen bolig.
Garasje med summen av bruttoareal til alle plan > 50 m2:
-4 m avstand til nabogrense.
-Eller < 4 m til grense og med brannskille EI30 mot nabo.
-Ingen krav mot egen bolig.
Når biloppstillingsrommet > 50 m2:
-Krav om 4 m til nabogrense og 8 m til egen bolig.
-Eller kortere avstand og skilt med bygningsdeler i EI 60.

V17024

Bruttoareal H-plan 43,7m²		
Arealberegninger 1 hht. NS 3940	Bruksareal BRA 1 m	
	Pr etasje	Sum BRA
1. etg. plan	39.2	39.2
SUM :	39.2	39.2
BYA :	47.5	47.5
Grunnflate/ fotavtrykk :	43.2	

VESTLANDS HUS		Tiltakshaver:	
Garasjetype: Kya T3		Forhandler:	
Byggeplassens adresse:		ARKIV NR.	DATO 17.01.11
G.nr. B.nr.		Er tegning klarert for bestilling, kontrakt og søkning ?	TRYGGE HJEM
VESTLANDSHUSGRUPPENS ARKITEKTKONTOR – 6018 ALESUND – TLF. 70 17 89 00		TEGNINGEN MÅ HVERKEN HELT ELLER DELVIS KOPIERES ELLER BENYTTES VED TILTAK SOM VESTLANDSHUS IKKE MEDVIRKER I.	SKALA 1 : 100
			Tegningsnr. 501
			Prosj.nr. 243b