

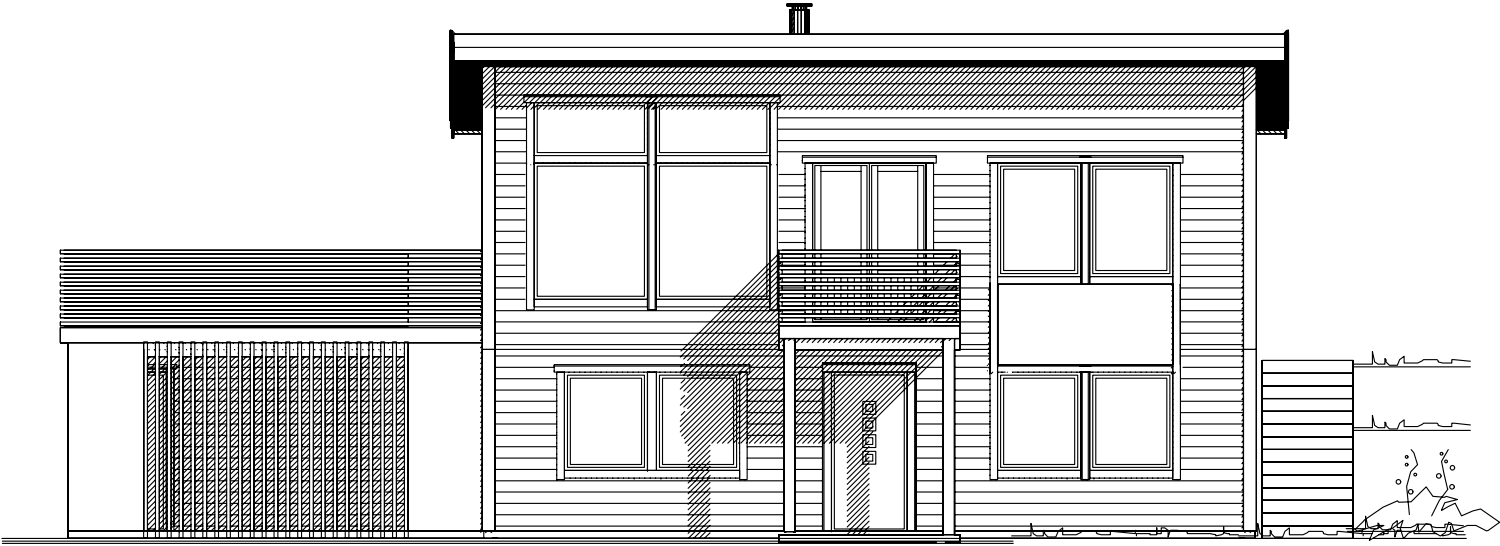
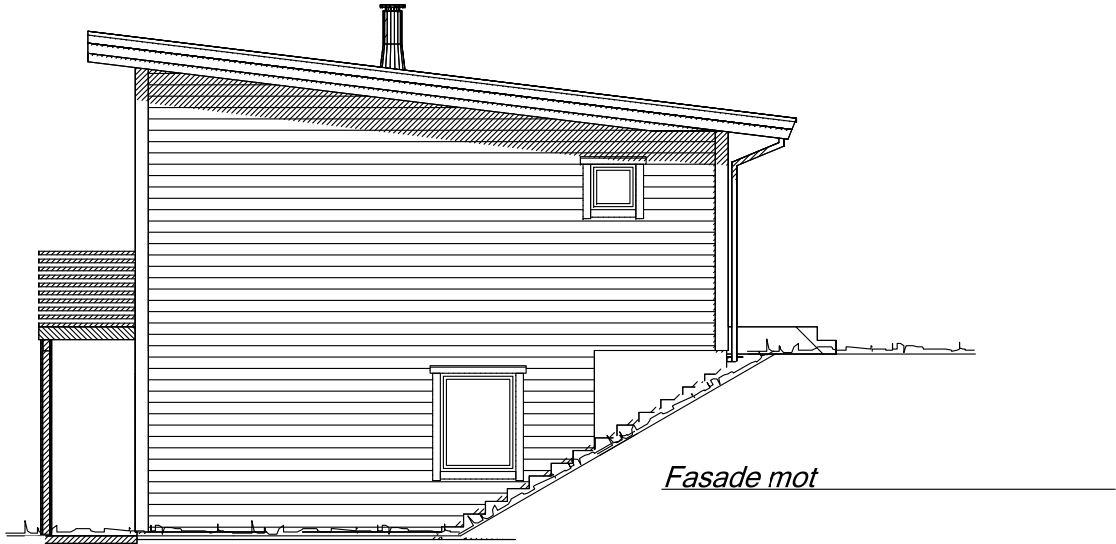


 

Fasade mot _____

 


Fasade mot _____


 Ferdig planert terreng
 Bak / under terreng
 Eksisterende terreng

UTFORMING AV TILTAK BEKREFTES FOREVIST:				
Nabo.nr.	G.nr.	Br.nr.	Dato	Sign.
Nabo.nr.	G.nr.	Br.nr.	Dato	Sign.
Nabo.nr.	G.nr.	Br.nr.	Dato	Sign.
Nabo.nr.	G.nr.	Br.nr.	Dato	Sign.

		Tiltakshaver: Vestlandshus Mjelde AS	
		Forhandler: VestlandsHus Mjelde AS	
Hustype: Nibba		Fasade 1 - 2	
Byggeplassens adresse:		ARKIV NR.:	
Nedre Vikne tomt 10			
G.nr.	Br.nr.	Er tegning klarert for bestilling, kontrakt og søkning ?	Nei
VESTLANDSHUSGRUPPENS ARKITEKTKONTOR - 6018 ÅLESUND - TLF. 70 17 89 00			
TEGNINGEN MÅ HVERKEN HELT ELLER DELVIS KOPIERES ELLER BENYTTES VED TILTAK SOM VESTLANDSHUS IKKE MEDVIRKER I.			
DATO 01.08.11		TRYGGE HJEM	
REV.1 28.05.13 opv		SKALA 1 : 100	
REV.2		Tegningsnr. 501	
REV.3		Prosj.nr. 5960	
			

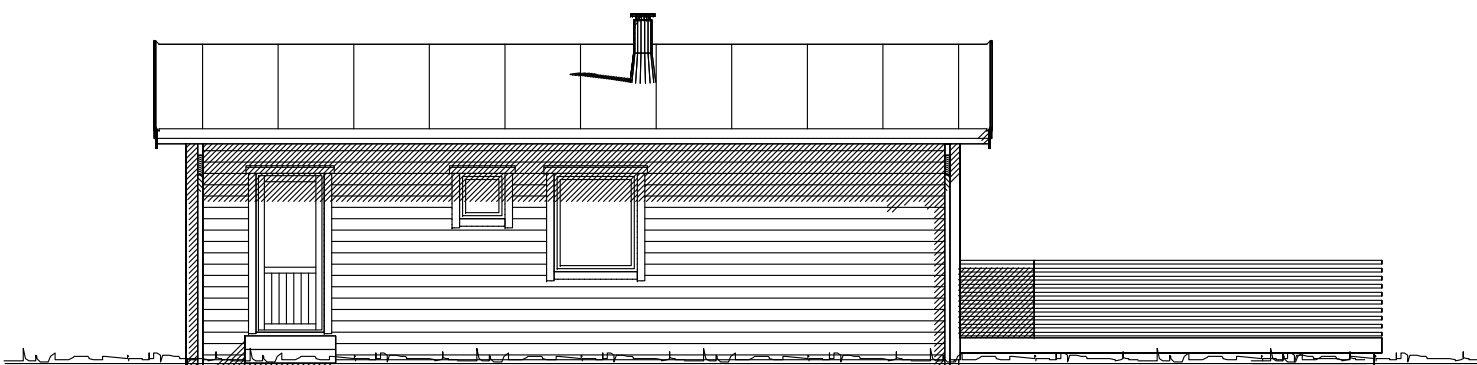

Fasade mot

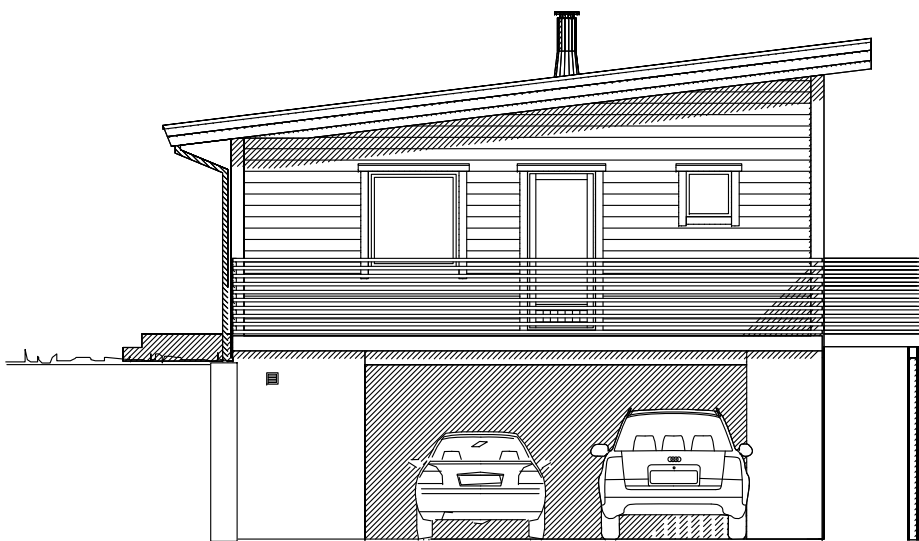


Fasade mot

Ferdig planert terreng
Bak / under terreng
Eksisterende terreng

UTFORMING AV TILTAK BEKREFTES FOREVIST:				
Nabo.nr.	G.nr.	Br.nr.	Dato	Sign.
Nabo.nr.	G.nr.	Br.nr.	Dato	Sign.
Nabo.nr.	G.nr.	Br.nr.	Dato	Sign.
Nabo.nr.	G.nr.	Br.nr.	Dato	Sign.

		Tiltakshaver: Vestlandshus Mjelde AS	
VESTLANDS HUS		Forhandler: VestlandsHus Mjelde AS	
Hustype: Nibba		Fasade 3 - 4	
Byggeplassens adresse:		ARKIV NR.:	DATO 01.08.11
Nedre Vikne tomt 10			REV.1 28.05.13 opv
			REV.2
		Nei	REV.3
G.nr.	Br.nr.		 DATA DESIGN SYSTEM
Er tegning klarert for bestilling, kontrakt og søkning ?			
		SKALA 1 : 100	
		Tegningsnr. 502	
			Prosj.nr. 5960
VESTLANDSHUSGRUPPENS ARKITEKTKONTOR - 6018 ÅLESUND - TLF. 70 17 89 00			
TEGNINGEN MÅ HVERKEN HELT ELLER DELVIS KOPIERES ELLER BENYTTES VED TILTAK SOM VESTLANDSHUS IKKE MEDVIRKER I.			

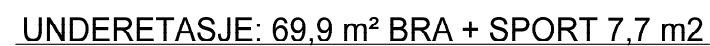

 VESTLANDS HUS		Tiltakshaver: Vestlandshus Mjelde AS			
		Forhandler: VestlandsHus Mjelde AS			
Hustype: Nibba		Plan - Snitt		DATO 01.08.11 REV.1 28.05.13 opv REV.2 REV.3	
Byggeplassens adresse:		ARKIV NR.:		TRYGGE HJEM	
Nedre Vikne tomt 10				SKALA 1 : 100	
G.nr.	Br.nr.	Er tegning klarert for bestilling, kontrakt og søkning ?		Nei	Tegningsnr. 503
				 DATA DESIGN SYSTEM	Prosj.nr. 5960
VESTLANDSHUSGRUPPENS ARKITEKTKONTOR - 6018 ÅLESUND - TLF. 70 17 89 00					
TEGNINGEN MÅ HVERKEN HELT ELLER DELVIS KOPIERES ELLER BENYTTES VED TILTAK SOM VESTLANDSHUS IKKE MEDVIRKER I.					