

Prosjekttegninger

Tiltakshaver : Rune Odd Andersen

Gårds- og bruksnummer : 297/35

Forhandler : VestlandsHus Gusterud Bygg



Tegningene leveres av :

 **VESTLANDS HUS**
Arkitekter

Tiltakshaver Rune Odd Andersen
Forhandler VestlandsHus Gusterud Bygg
Krepsen 28, 2165 Hvam

Tegningsnr.: 603
Gnr./Bnr.: 297/35
Prosjektnr.: 210150
Dato: 09.06.21

VESTLANDSHUS ARKITEKTER AS - 6018 ÅLESUND - TLF 70178900

TEGNINGEN MÅ HVERKEN HELT ELLER DELVIS KOPIERES ELLER BENYTTES VED TILTAK SOM VESTLANDSHUS IKKE MEDVIRKER I

Jackon 350 mm



1:100 U. Etasje

P-ROM		
	U. etg plan	85,0

Tiltakshaver Rune Odd Andersen
Forhandler VestlandsHus Gusterud Bygg
Krepsen 28, 2165 Hvam

Tegningsnr.: 605
Gnr./Bnr.: 297/35
Prosjektnr.: 210150
Dato: 09.06.21

VESTLANDSHUS ARKITEKTER AS - 6018 ÅLESUND - TLF 70178900


TEGNINGEN MÅ HVERKEN HELT ELLER DELVIS KOPIERES ELLER BENYTTES VED TILTAK SOM VESTLANDSHUS IKKE MEDVIRKER I


VESTLANDS HUS
Arkitekter



1:100 2.Etasje

P-ROM		
	U. etg plan	85,0

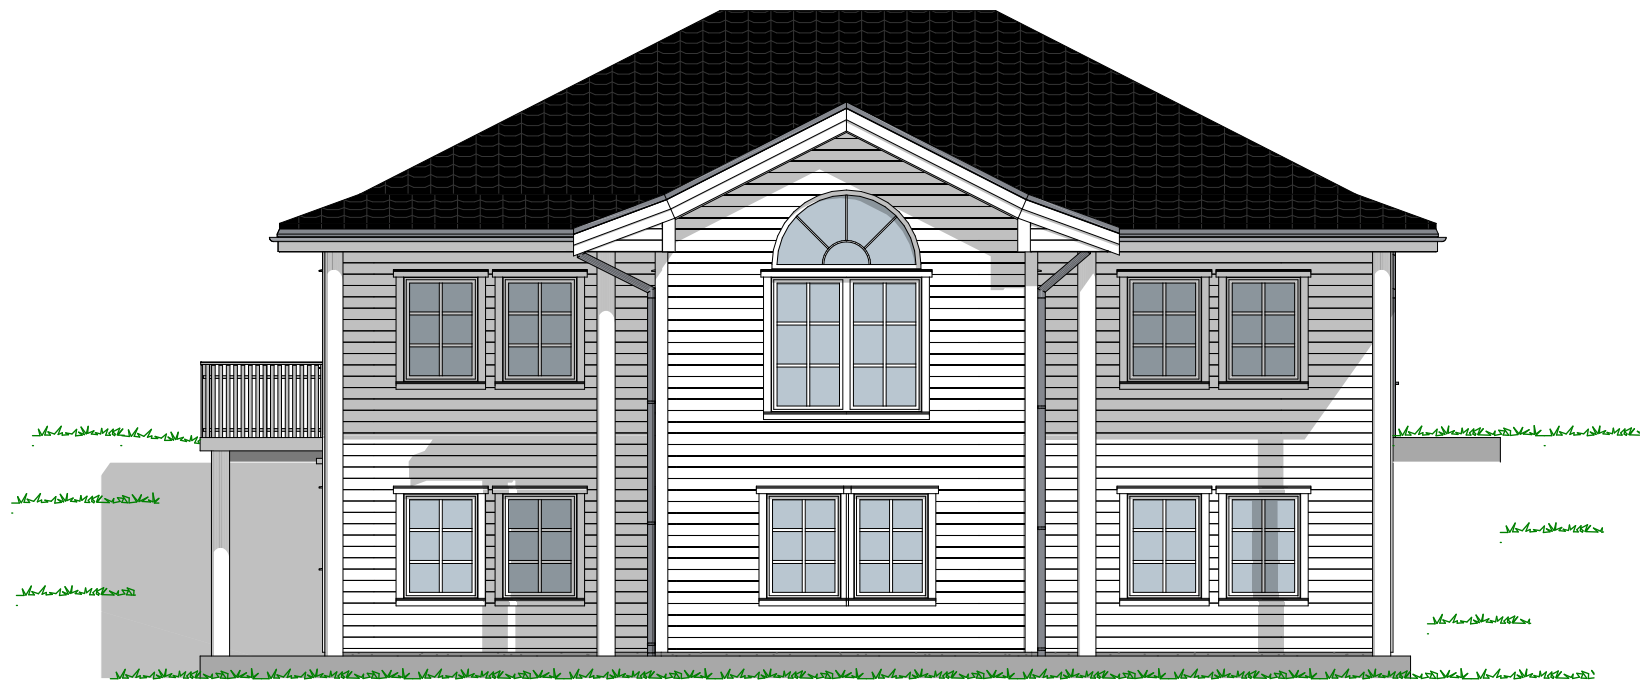

1:100 Fasade Sør



1:100 Fasade Øst



1:100 Fasade Nord



1:100 Fasade Vest