



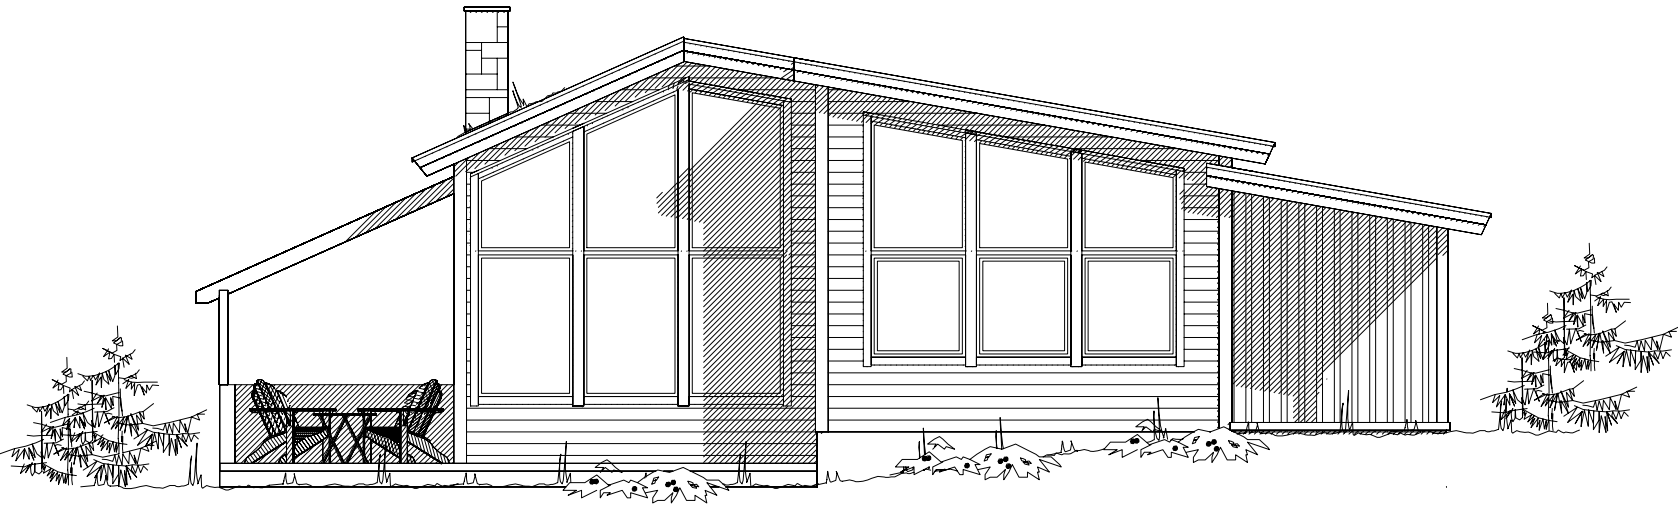


Fasade mot syd

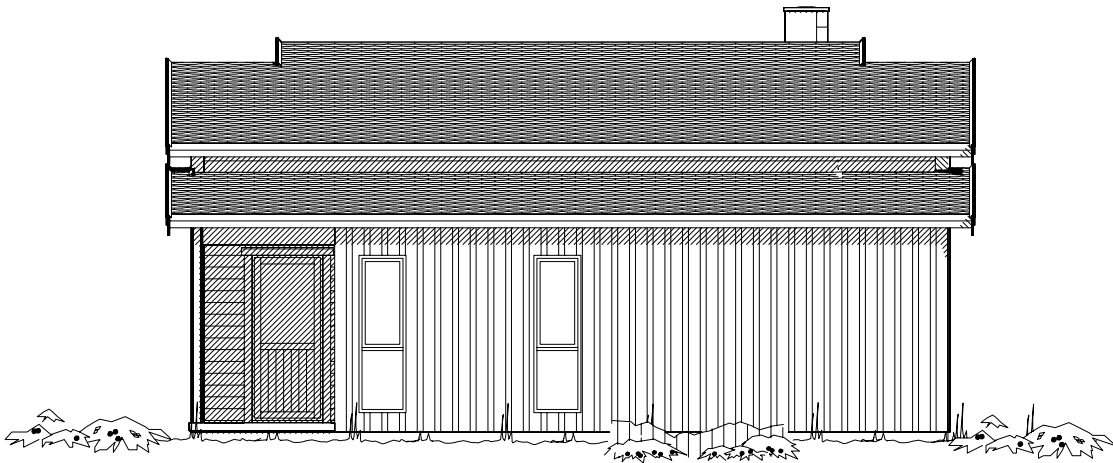

Fasade mot aust

Prosjektert etter TEK 97 av 29.08.01

 
 Ferdig planert terreng
 Bak / under terreng
 Eksisterende terreng

UTFORMING AV TILTAK BEKREFTES FOREVIST:				
Nabo.nr.	G.nr.	Br.nr.	Dato	Sign.
Nabo.nr.	G.nr.	Br.nr.	Dato	Sign.
Nabo.nr.	G.nr.	Br.nr.	Dato	Sign.
Nabo.nr.	G.nr.	Br.nr.	Dato	Sign.

Tiltakshaver: Lisa og Espen Grinaker					 VestlandsHus
Leverandør: Hellesylt Trevare AS					
Fritidsbolig: Spesial		Fasade 1-2		DATO 08.05.09 per	
Byggeplassens adresse: Urke , Ørsta kommune.		ARKIV NR.		REV.1 12.05.09 per	
				REV.2 02.06.09 per	
				REV.3 18.09.09 sk	
G.nr. 123		Br.nr. 24		SKALA 1 : 100	TRYGGE HJEM
ER TEGNING KONTROLLERT I H.T. SJEKKLISTER ?		Nei		 DATA DESIGN SYSTEM	
VestlandsHusgruppens arkitektkontor – 6018 Alesund – Tlf. 70 17 89 00					Tegningsnr. 501
TEGNINGEN MÅ HVERKEN HELT ELLER DELVIS KOPIERES ELLER BENYTTES VED TILTAK SOM VESTLANDSHUS IKKE MEDVIRKER I.					Prosj.nr. 270p



Fasade mot nord

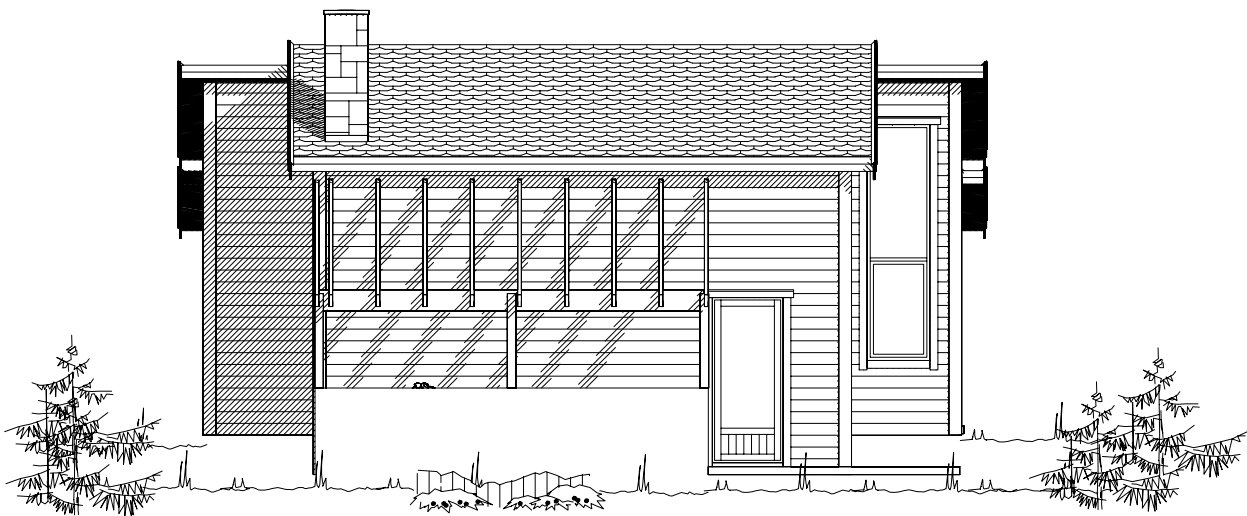



Fasade mot vest


Prosjektert etter TEK 97 av 29.08.01

Tiltakshaver: Lisa og Espen Grinaker					 VestlandsHus
Leverandør: Hellesylt Trevare AS					
Fritidsbolig: Spesial		Fasade 3-4		DATO 08.05.09 per	TRYGGE HJEM
Byggeplassens adresse: Urke , Ørsta kommune.		ARKIV NR.		REV.1 12.05.09 per	
				REV.2 02.06.09 per	
				REV.3	
				SKALA 1 : 100	Tegningsnr. 502
G.nr. 123	Br.nr. 24	ER TEGNING KONTROLLERT I H.T. SJEKKLISTER ?		Nei	Prosj.nr. 270p
VestlandsHusgruppens arkitektkontor – 6018 Alesund – Tlf. 70 17 89 00					
TEGNINGEN MÅ HVERKEN HELT ELLER DELVIS KOPIERES ELLER BENYTTES VED TILTAK SOM VESTLANDSHUS IKKE MEDVIRKER I.					


UTFORMING AV TILTAK BEKREFTES FOREVIST:

Nabo.nr.	G.nr.	Br.nr.	Dato	Sign.
Nabo.nr.	G.nr.	Br.nr.	Dato	Sign.
Nabo.nr.	G.nr.	Br.nr.	Dato	Sign.
Nabo.nr.	G.nr.	Br.nr.	Dato	Sign.

 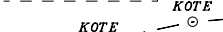 Ferdig planert terreng
 Bak / under terreng
 Eksisterende terreng

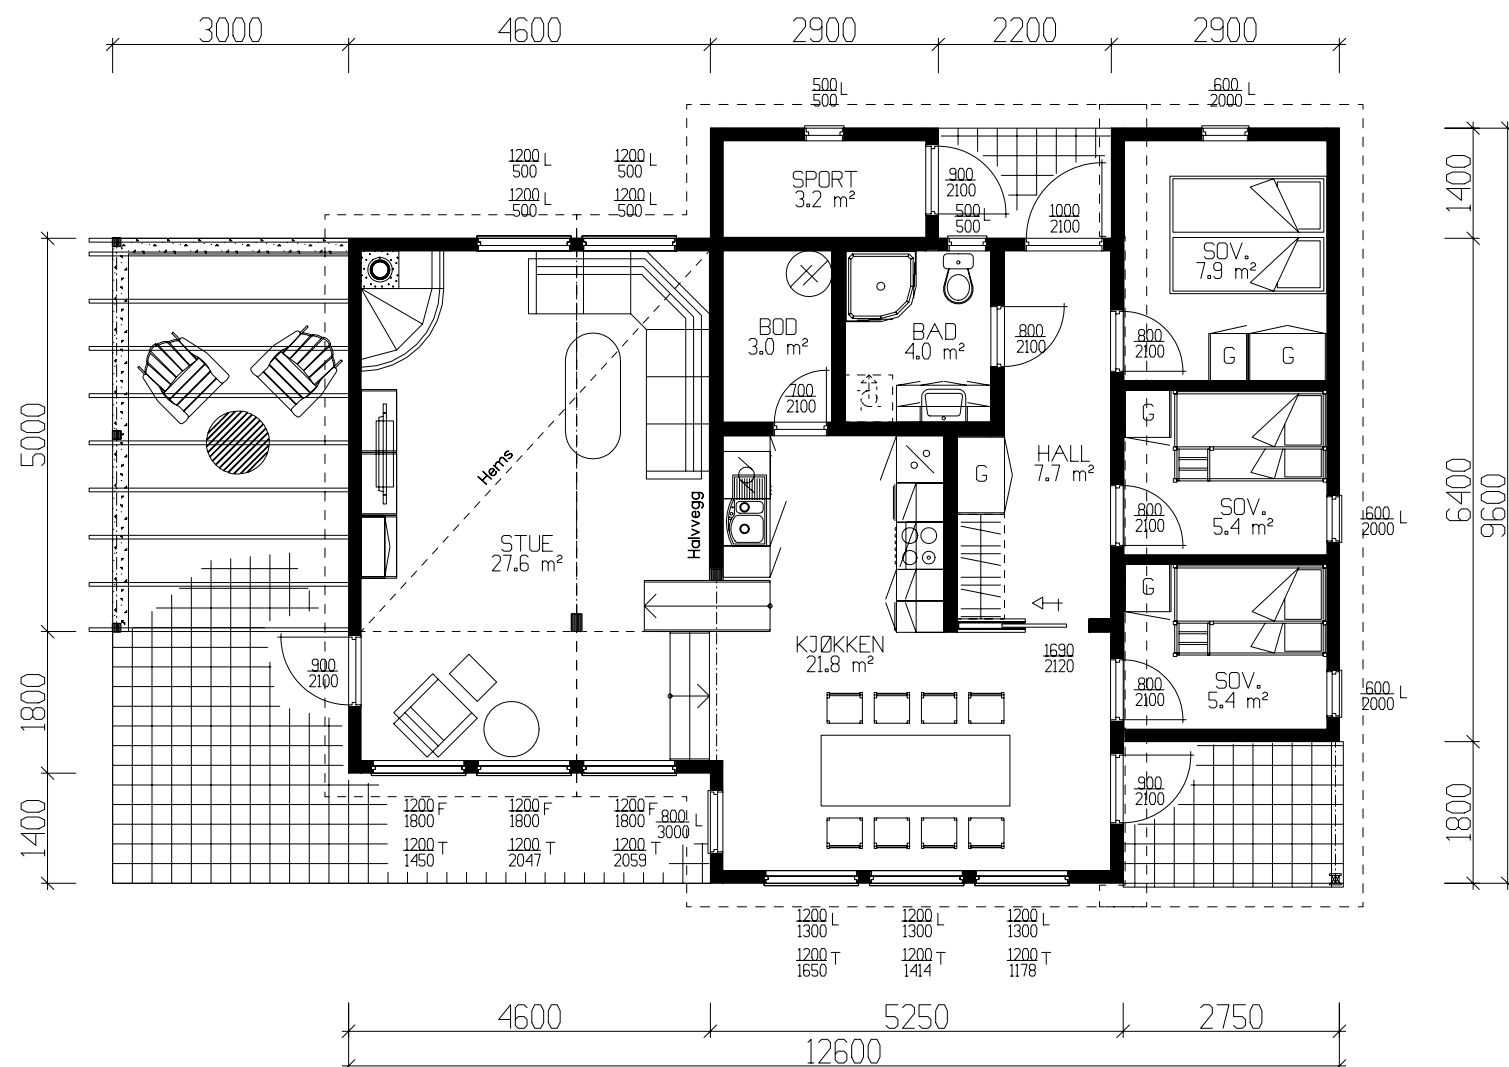

Plan 89,4m² BRA + Sport 3,2m² BRA.

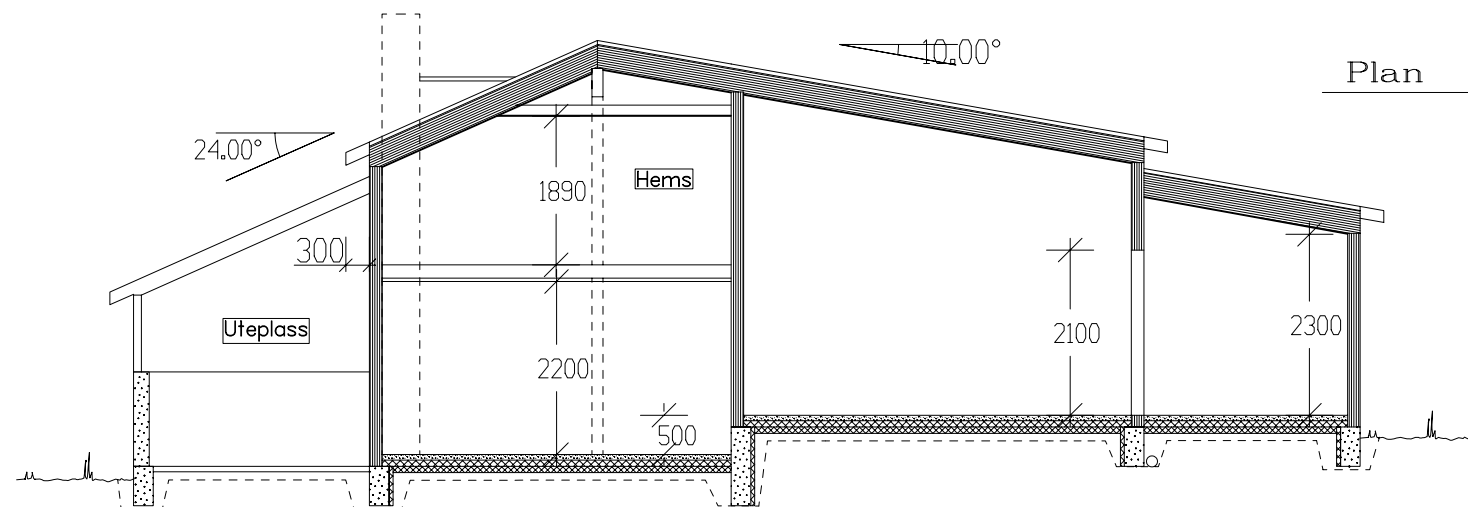

SNITT

Prosjektert etter TEK 97 av 29.08.01

Tiltakshaver: Lisa og Espen Grinaker					 VestlandsHus
Leverandør: Hellesylt Trevare AS					
Fritidsbolig: Spesial		Plan - Snitt		DATO 08.05.09 per	
Byggeplassens adresse:		ARKIV NR.		REV.1 12.05.09 per	
Urke , Ørsta kommune.				REV.2 02.06.09 per	TRYGGE HJEM
				REV.3	
G.nr. 123	Br.nr. 24	ER TEGNING KONTROLLERT I H.T. SJEKKLISTER ?		SKALA 1 : 100	Tegningsnr. 503
		Nei		 DATA DESIGN SYSTEM	Prosj.nr. 270p
VestlandsHusgruppens arkitektkontor – 6018 Alesund – Tlf. 70 17 89 00					
TEGNINGEN MÅ HVERKEN HELT ELLER DELVIS KOPIERES ELLER BENYTTES VED TILTAK SOM VESTLANDSHUS IKKE MEDVIRKER I.					

	BRA
Hovedplan	89.40
Utv. bod 1. etg.	3.20
Sum 1 m²	92.60

GRUNNFLATE	(M ²)	100,1
BEBYGD AREAL	(M ²)	123,1