

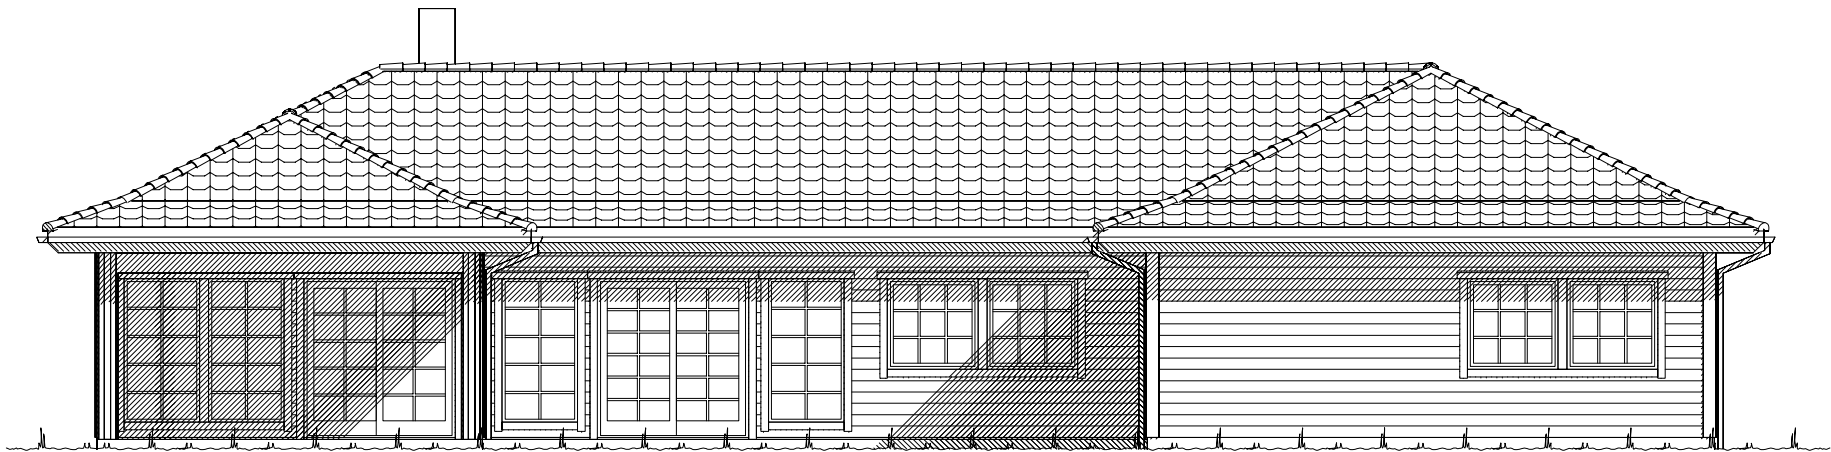
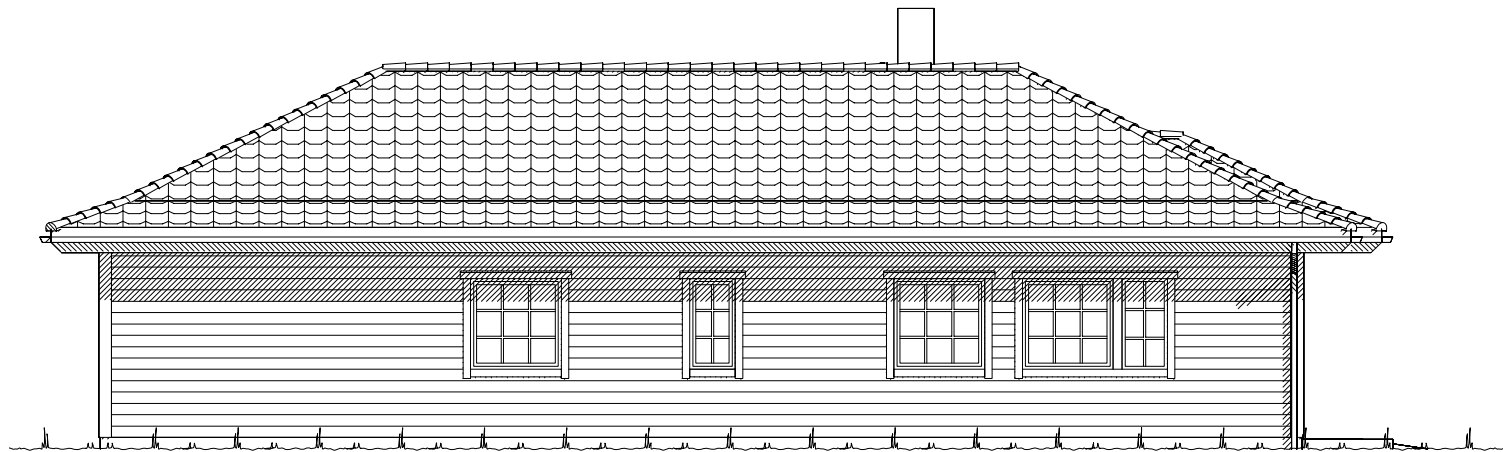
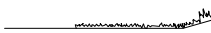


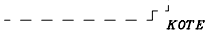

Fasade mot _____.

 


Fasade mot _____.


 Ferdig planert terreng
 Bak / under terreng
 Eksisterende terreng

UTFORMING AV TILTAK BEKREFTES FOREVIST:				
Nabo.nr.	G.nr.	Br.nr.	Dato	S1gn.
Nabo.nr.	G.nr.	Br.nr.	Dato	S1gn.
Nabo.nr.	G.nr.	Br.nr.	Dato	S1gn.
Nabo.nr.	G.nr.	Br.nr.	Dato	S1gn.

		Tiltakshaver: Odd Kåre Hjelmeland	
		Forhandler: VestlandsHus Stryn	
Hustype: Spesial		Fasade 1 og 2	
Byggeplassens adresse:		ARKIV NR.	
6783 Stryn			
G.nr.	Br.nr.	Er tegning klarert for bestilling, kontrakt og søkning ?	Nei
		DATA DESIGN SYSTEM	
VESTLANDSHUSGRUPPENS ARKITEKTKONTOR – 6018 ÅLESUND – TLF. 70 17 89 00			
TEGNINGEN MÅ HVERKEN HELT ELLER DELVIS KOPIERES ELLER BENYTTES VED TILTAK SOM VESTLANDSHUS IKKE MEDVIRKER I.			

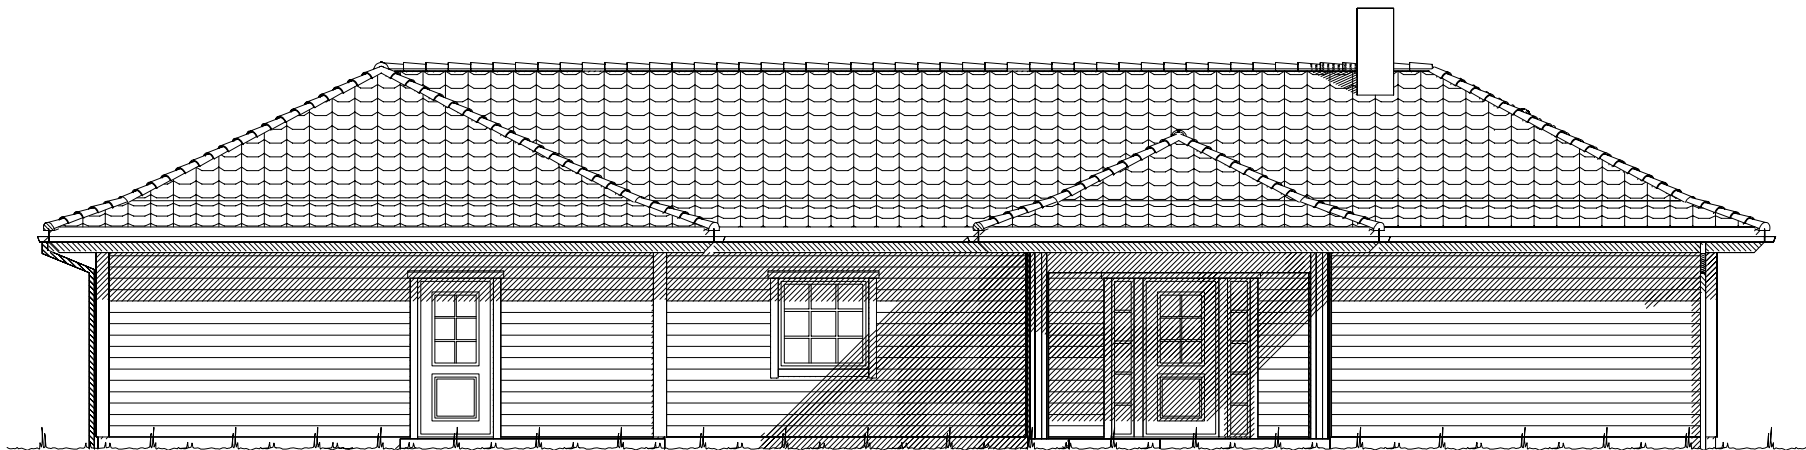

Fasade mot _____.

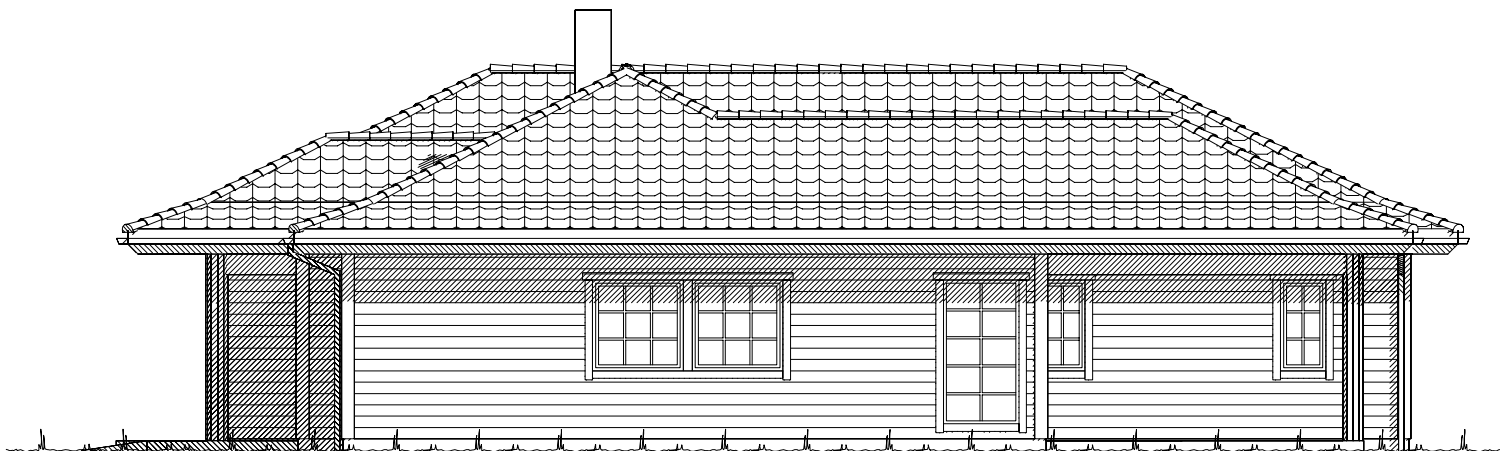

Fasade mot _____.

_____ Ferdig planert terreng
- - - - - Bak / under terreng
_____ Eksisterende terreng

UTFORMING AV TILTAK BEKREFTES FOREVIST:				
Nabo.nr.	G.nr.	Br.nr.	Dato	Sign.
Nabo.nr.	G.nr.	Br.nr.	Dato	Sign.
Nabo.nr.	G.nr.	Br.nr.	Dato	Sign.
Nabo.nr.	G.nr.	Br.nr.	Dato	Sign.

 VESTLANDS HUS		Tiltakshaver: Odd Kåre Hjelmeland			
		Forhandler: VestlandsHus Stryn			
Hustype: Spesial		Fasade 3 og 4		DATO 29.03.12 vhh REV.1 10.04.12 vhh	TRYGGE HJEM
Byggeplassens adresse: 6783 Stryn			ARKIV NR.	REV.2	SKALA 1 : 100
				REV.3	
G.nr.	Br.nr.	Er tegning klarert for bestilling, kontrakt og søkning ?		Nei	Tegningsnr. 502
				 DATA DESIGN SYSTEM	Prosj.nr. 199v
VESTLANDSHUSGRUPPENS ARKITEKTKONTOR – 6018 ÅLESUND – TLF. 70 17 89 00					
TEGNINGEN MÅ HVERKEN HELT ELLER DELVIS KOPIERES ELLER BENYTTES VED TILTAK SOM VESTLANDSHUS IKKE MEDVIRKER I.					



HOVEDETASJE: 218,6m² BRA

Kanaler fra ventilasjonsanlegg, vil i noen tilfeller medføre ekstra veggtykkelser eller "kassing", som får mindre konsekvenser for romløsninger. Dette kan eventuelt justeres noe før igangsetting av bygget.

NB! Ved innhenting av pristilbud av ytterdører og vindu, må forutsetningen i varmetapsberegningen legges til grunn. Her blir det forutsatt en maksimal, gjennomsnittlig U-verdi til ytterdører og vindu for bygget. Høy prosentandel over 20% vindu og dører, har konsekvenser for byggets isolering.


% vindu- og dørareal er beregnet til: 20% Gjennomsnittlig U-verdi er her: _____

(Bygningens totale bruksareal på tomt)

Arealberegninger i hht. NS 3940	Bruksareal BRA 1 m²			P-ROM Primære rom
	Pr etasje	Åpent overbygg areal og carport	Sum BRA	
H. etg. plan	218.6	21.0	239.6	205.6
SUM :	218.6	21.0	239.6	205.6
BYA :	261.3	0.0	261.3	
Grunnflate/ fotavtrykk :	235.1			

Bruk av personsikkerhetsglass i vindu, er markert på plan med SG

 VESTLANDS HUS		<i>Tiltakshaver: Odd Kåre Hjelmeland</i>					
		<i>Forhandler: VestlandsHus Stryn</i>					
Hustype: Spesial		Plan		DATO 29.03.12 vhh		TRYGGE HJEM	
Byggeplassens adresse: 6783 Stryn		ARKIV NR.		REV.1 10.04.12 vhh		SKALA 1 : 100	
				REV.2			
				REV.3			
G.nr.	Br.nr.	Er tegning klarert for bestilling, kontrakt og søkning ?		Nei		Tegningsnr. 503	
				 DATA DESIGN SYSTEM		Prosj.nr. 199v	
VESTLANDSHUSGRUPPENS ARKITEKTKONTOR – 6018 ALESUND – TLF. 70 17 89 00							
TEGNINGEN MÅ HVERKEN HELT ELLER DELVIS KOPIERES ELLER BENYTTES VED TILTAK SOM VESTLANDSHUS IKKE MEDVIRKER I.							

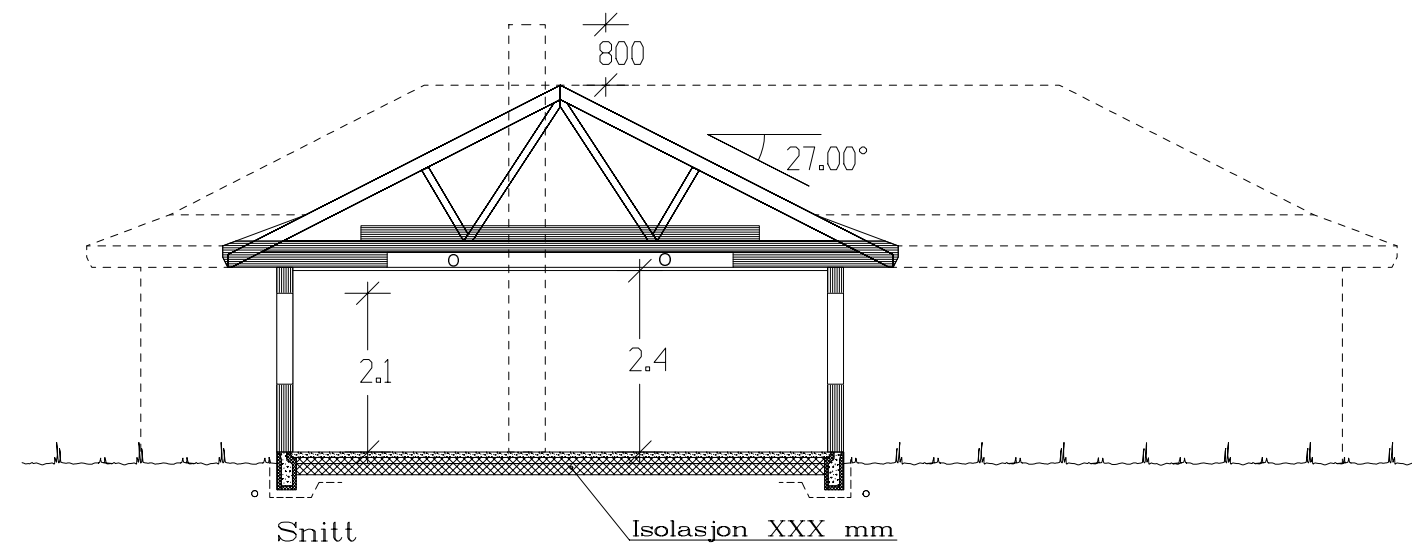


Sportsbod i frittstående bygg/garasje.
SKAL være tilgjengelig og ha trinnfri adkomst.
SKAL bygges samtidig som hus.

Ekstra ildsted erstattes av varmepumpe.

Bruk av personsikkerhetsglass i vindu, er markert på plan med SG

 VESTLANDS HUS		Tiltakshaver: Odd Kåre Hjelmeland			
		Forhandler: VestlandsHus Stryn			
Hustype: Spesial		Snitt		DATO 29.03.12 vhh	TRYGGE HJEM
Byggeplassens adresse: 6783 Stryn		ARKIV NR.		REV.1 10.04.12 vhh	
				REV.2	SKALA 1 : 100
				REV.3	
G.nr.	Br.nr.	Er tegning klarert for bestilling, kontrakt og søkning ?		Nei	Prosj.nnr. 199v
				 DATA DESIGN SYSTEM	
VESTLANDSHUSGRUPPENS ARKITEKTKONTOR – 6018 ÅLESUND – TLF. 70 17 89 00					
TEGNINGEN MÅ HVERKEN HELT ELLER DELVIS KOPIERES ELLER BENYTTES VED TILTAK SOM VESTLANDSHUS IKKE MEDVIRKER I.					

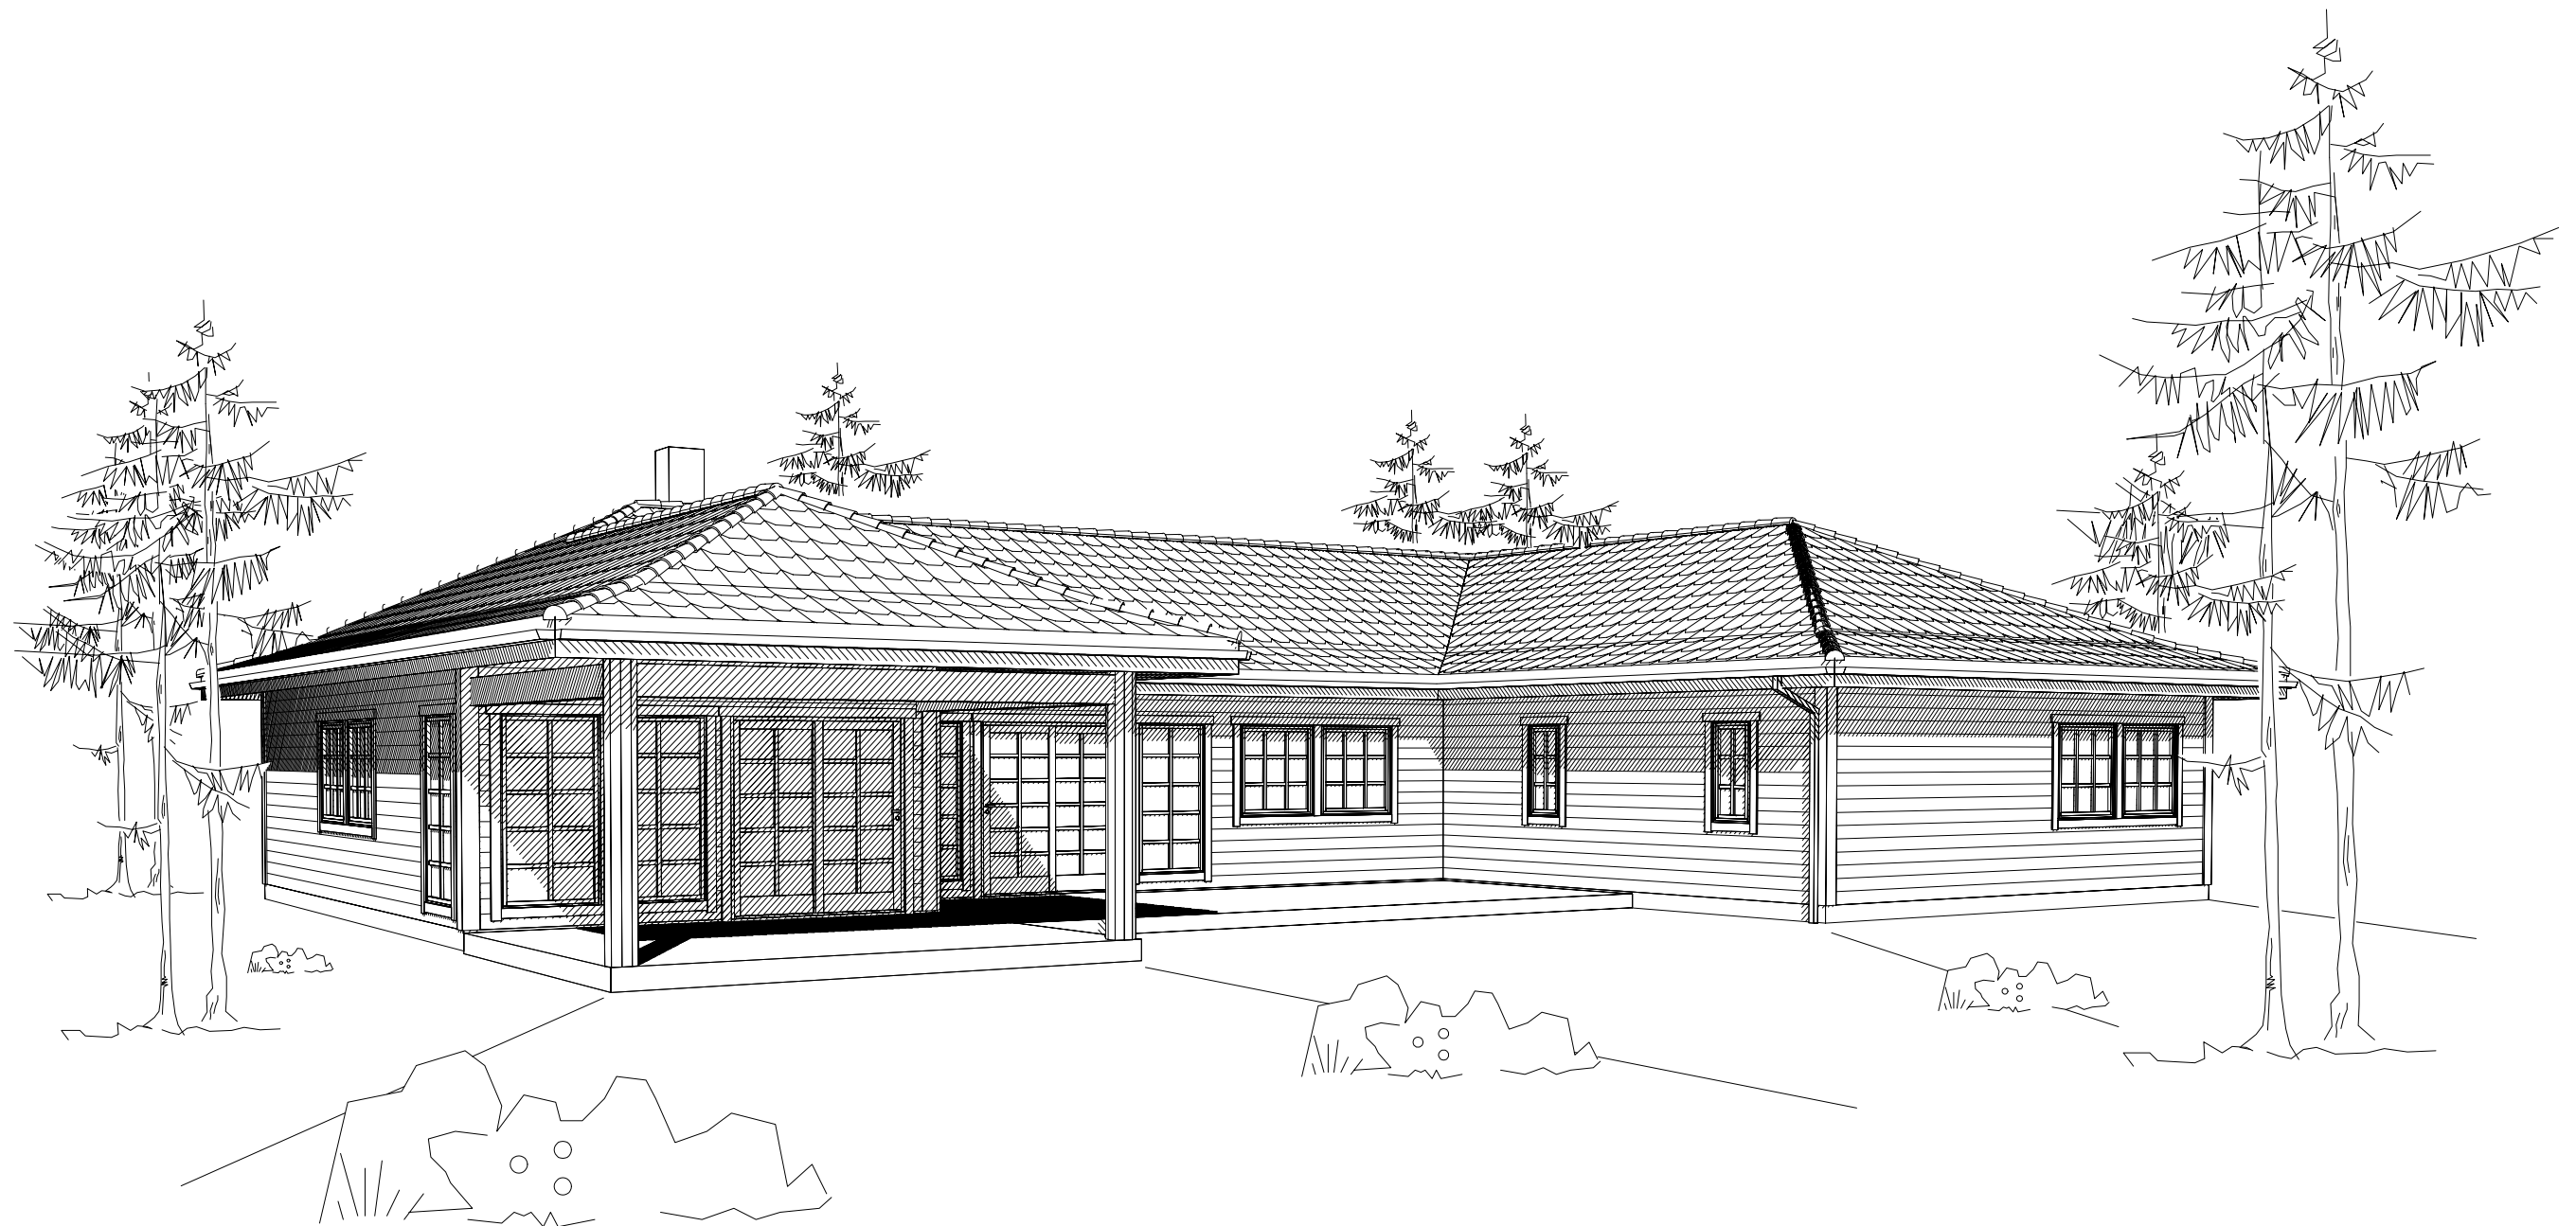

Tiltakshaver: Odd Kåre Hjelmeland					
Type: Spesial				PERSPEKTIV 1	
Byggeplassens adresse: 6783 Stryn				G.nr.	B.nr.
				ARK NR.	506
				PRO. NR.	199v
VestlandsHusgruppens arkitektkontor-6018 Alesund-Tlf. 70 17 89 00					