



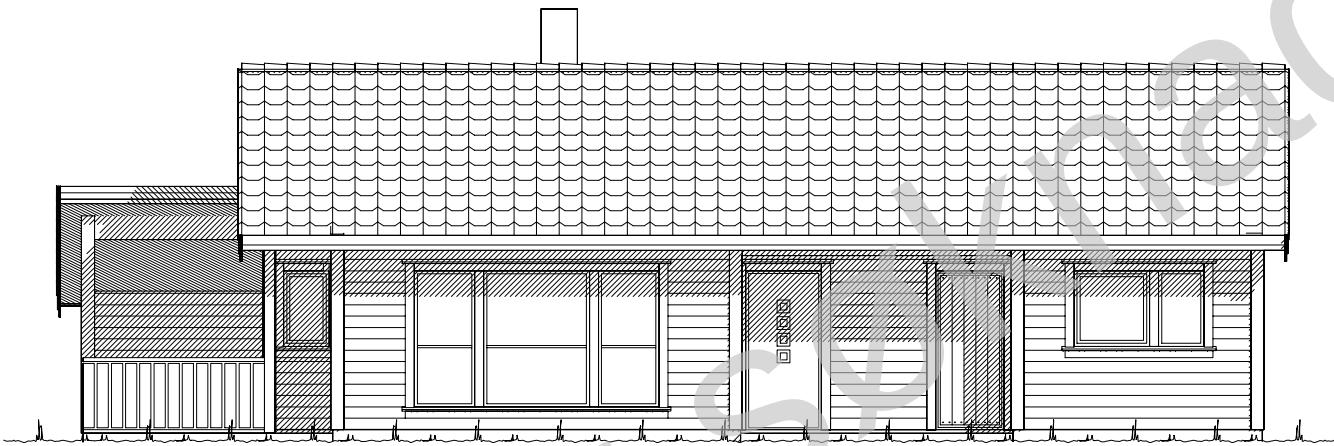

Fasade mot _____.

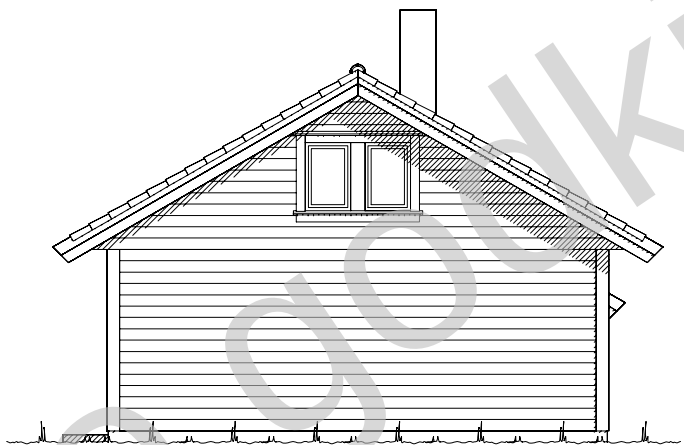


Fasade mot _____.


_____ Ferdig planert terreng
- - - - - Bak / under terreng
KOTE KOTE
- - - - - Eksisterende terreng

UTFORMING AV TILTAK BEKREFTES FOREVIST:				
Nabo.nr.	G.nr.	Br.nr.	Dato	Sign.
Nabo.nr.	G.nr.	Br.nr.	Dato	Sign.
Nabo.nr.	G.nr.	Br.nr.	Dato	Sign.
Nabo.nr.	G.nr.	Br.nr.	Dato	Sign.

VESTLANDS HUS		Tiltakshaver:	
		Forhandler:	
Fritidsbolig: Florø		Fasade 1 og 2	
Byggeplassens adresse:		ARKIV NR.	DATO 19.03.12
			REV.1
			REV.2
			REV.3
G.nr. Br.nr.		Er tegning klarert for bestilling, kontrakt og søkning ?	TRYGGE HJEM
		Nei	SKALA 1 : 100
			Tegningsnr. 501
			Prosj.nr. 192v
DATA DESIGN SYSTEM			
VESTLANDSHUSGRUPPENS ARKITEKTKONTOR – 6018 ÅLESUND – TLF. 70 17 89 00			
TEGNINGEN MÅ HVERKEN HELT ELLER DELVIS KOPIERES ELLER BENYTTES VED TILTAK SOM VESTLANDSHUS IKKE MEDVIRKER I.			

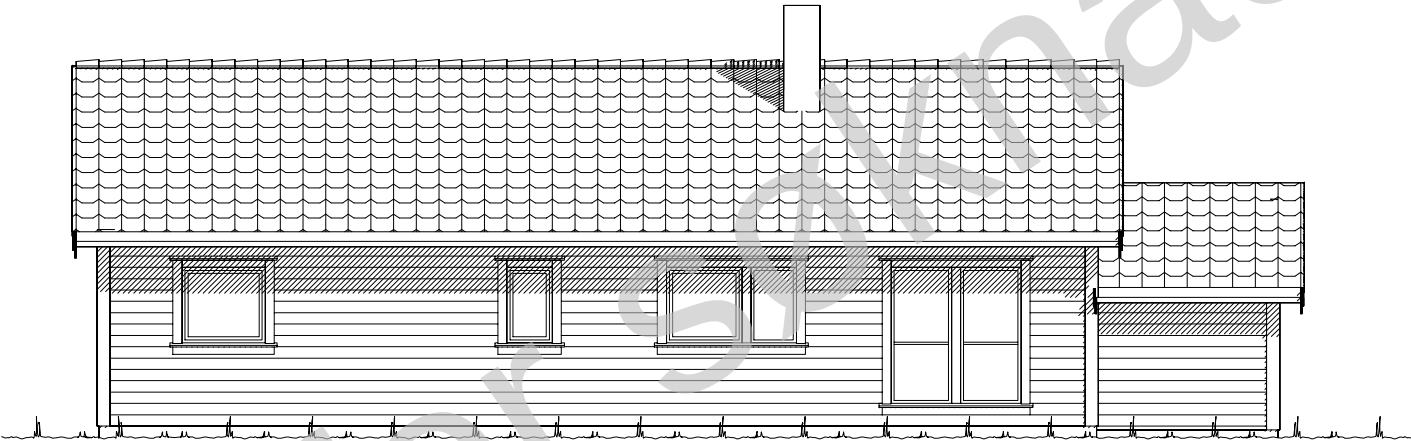

Fasade mot

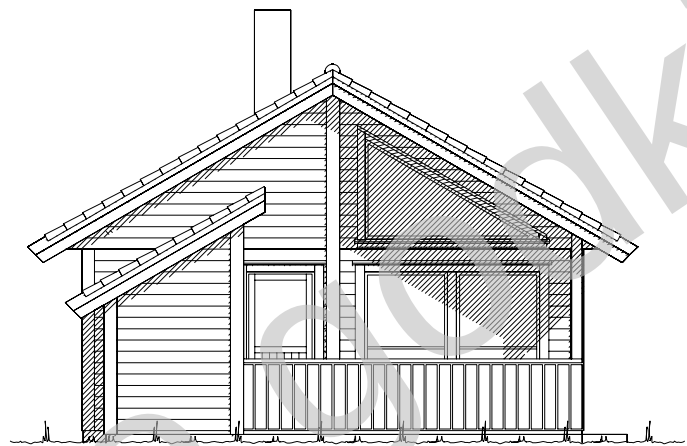


Fasade mot


Ferdig planert terreng
Bak / under terreng
Eksisterende terreng

UTFORMING AV TILTAK BEKREFTES FOREVIST:				
Nabo.nr.	G.nr.	Br.nr.	Dato	Sign.
Nabo.nr.	G.nr.	Br.nr.	Dato	Sign.
Nabo.nr.	G.nr.	Br.nr.	Dato	Sign.
Nabo.nr.	G.nr.	Br.nr.	Dato	Sign.


VESTLANDS HUS		Tiltakshaver:	
		Forhandler:	
Fritidsbolig: Florø		Fasade 3 og 4	
Byggeplassens adresse:		ARKIV NR.	DATO 19.03.12
			REV.1
			REV.2
			REV.3 24.04.12
G.nr. Br.nr.		Er tegning klarert for bestilling, kontrakt og søkning ?	TRYGGE HJEM
		Nei	SKALA 1 : 100
			Tegningsnr. 502
			Prosj.nr. 192v
DATA DESIGN SYSTEM			
VESTLANDSHUSGRUPPENS ARKITEKTKONTOR – 6018 ÅLESUND – TLF. 70 17 89 00			
TEGNINGEN MÅ HVERKEN HELT ELLER DELVIS KOPIERES ELLER BENYTTES VED TILTAK SOM VESTLANDSHUS IKKE MEDVIRKER I.			

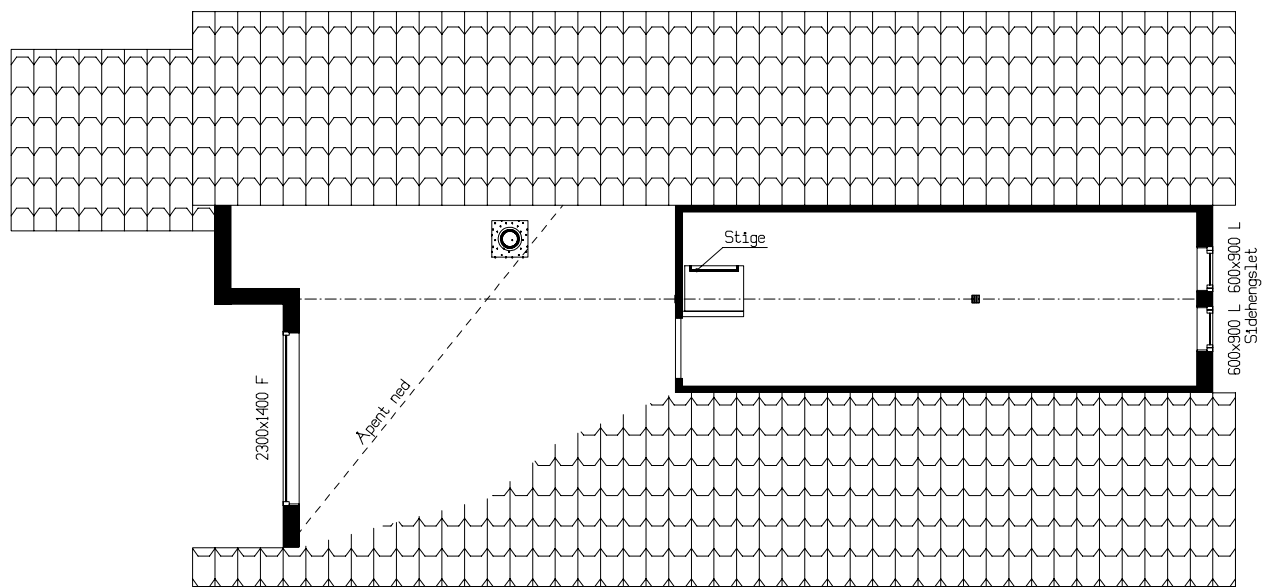

ETASJEPLAN LOFT.

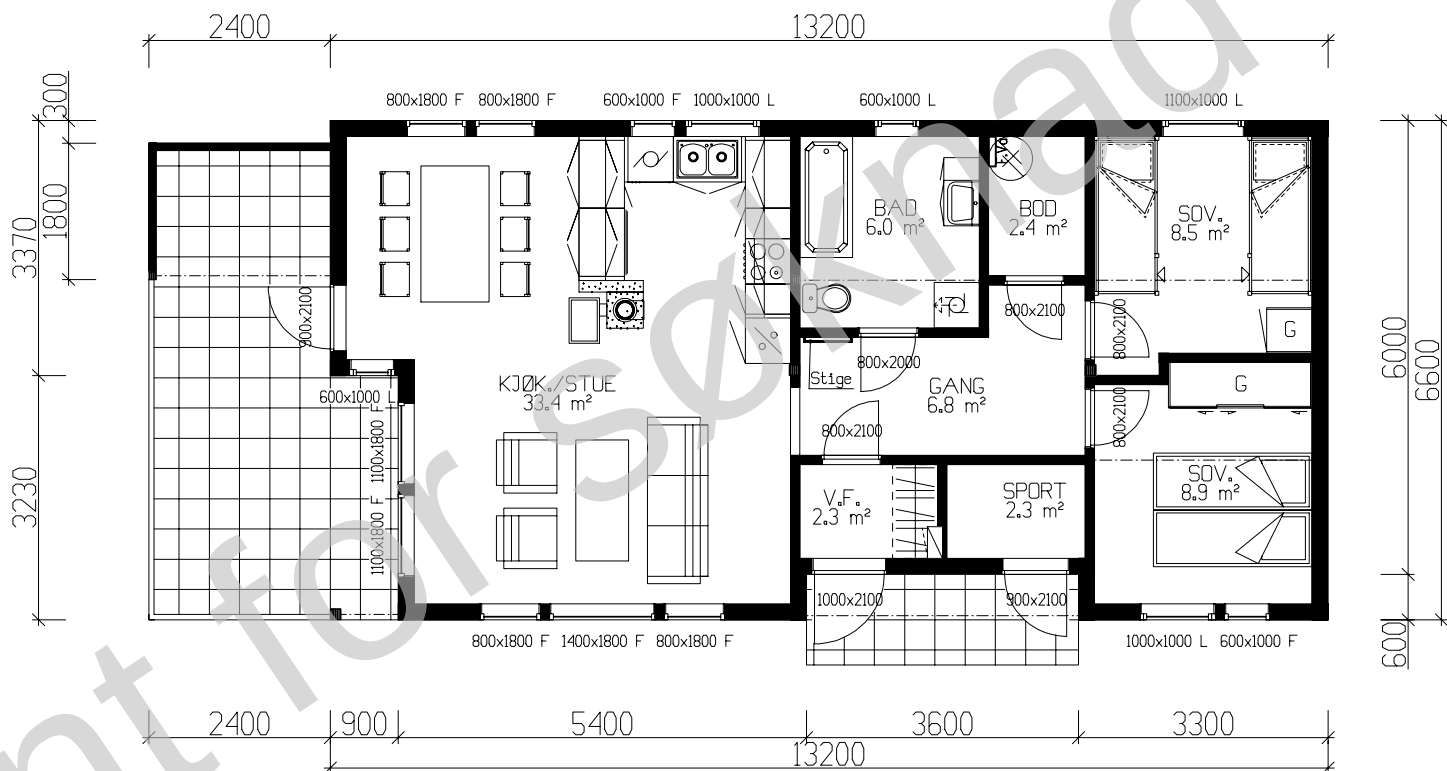

HOVEDETASJE: 73,7m² BRA

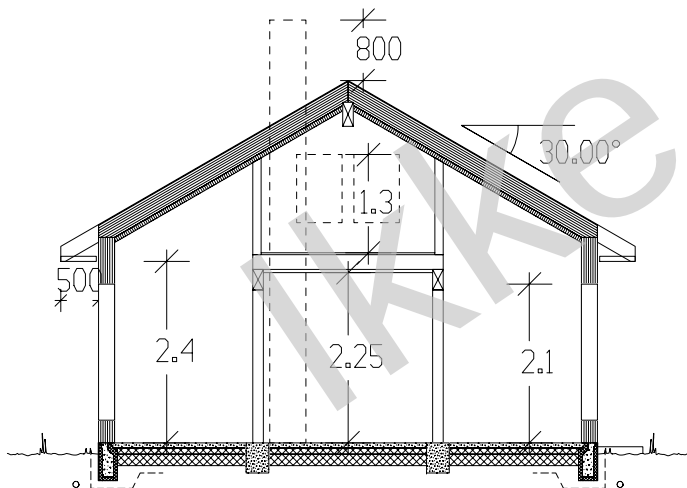

Snitt

(Bygningens totale bruksareal på tomt)

Arealberegninger i hht. NS 3940	Bruksareal BRA 1 m²			P-ROM Primære rom
	Pr etasje	Apert over bygg areal og carport	Sum BRA	
H. etg. plan	73.7	2.7	76.4	67.9
SUM :	73.7	2.7	76.4	67.9
BYA :	88.5	0.0	88.5	
Grunnflate/ fotavtrykk :	82.1			

VESTLANDS HUS		Tiltakshaver:	
Fritidsbolig: Florø		Forhandler:	
Byggeplassens adresse:		Plan og snitt	
G.nr. B.nr.		Arkiv NR.	
Er tegning klarert for bestilling, kontrakt og søkning ?		Nei	
VESTLANDSHUSGRUPPENS ARKITEKTKONTOR – 6018 ALESUND – TLF. 70 17 89 00		TEGNINGEN MÅ HVERKEN HELT ELLER DELVIS KOPIERES ELLER BENYTTES VED TILTAK SOM VESTLANDSHUS IKKE MEDVIRKER I.	
DATO 19.03.12		TRYGGE HJEM	
REV.1		SKALA 1 : 100	
REV.2		Tegningsnr. 503	
REV.3		Prosj.nr. 192v	
DATA DESIGN SYSTEM			