




Fasade mot _____.



Fasade mot _____.

UTFORMING AV TILTAK BEKREFTES FOREVIST:


Nabo.nr.	G.nr.	Br.nr.	Dato	Sign.
Nabo.nr.	G.nr.	Br.nr.	Dato	Sign.
Nabo.nr.	G.nr.	Br.nr.	Dato	Sign.
Nabo.nr.	G.nr.	Br.nr.	Dato	Sign.

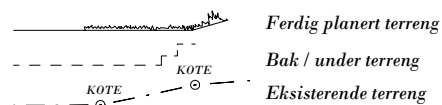


		Tiltakshaver: Ane Nesset	
		Forhandler: Brodahl & Jahren AS	
Hustype: Karitinden		Fasade 1 og 2	
Byggeplassens adresse: Gulskåreveien, 1661 Rolvsøy, Fredrikstad		ARKIV NR.:	
G.nr. 728	Br.nr. 232	Er tegning klarert for bestilling, kontrakt og søkning ?	Nei
VESTLANDSHUSGRUPPENS ARKITEKTKONTOR - 6018 ÅLESUND - TLF. 70 17 89 00			
TEGNINGEN MÅ HVERKEN HELT ELLER DELVIS KOPIERES ELLER BENYTTES VED TILTAK SOM VESTLANDSHUS IKKE MEDVIRKER I.			

DATO 01.08.11	TRYGGE HJEM
REV.1 07.10.13 tn	
REV.2 08.10.13 tn	SKALA 1 : 100
REV.3 11.10.13 tn	Tegningsnr. 501
	Prosj.nr. 024n


DATA DESIGN SYSTEM

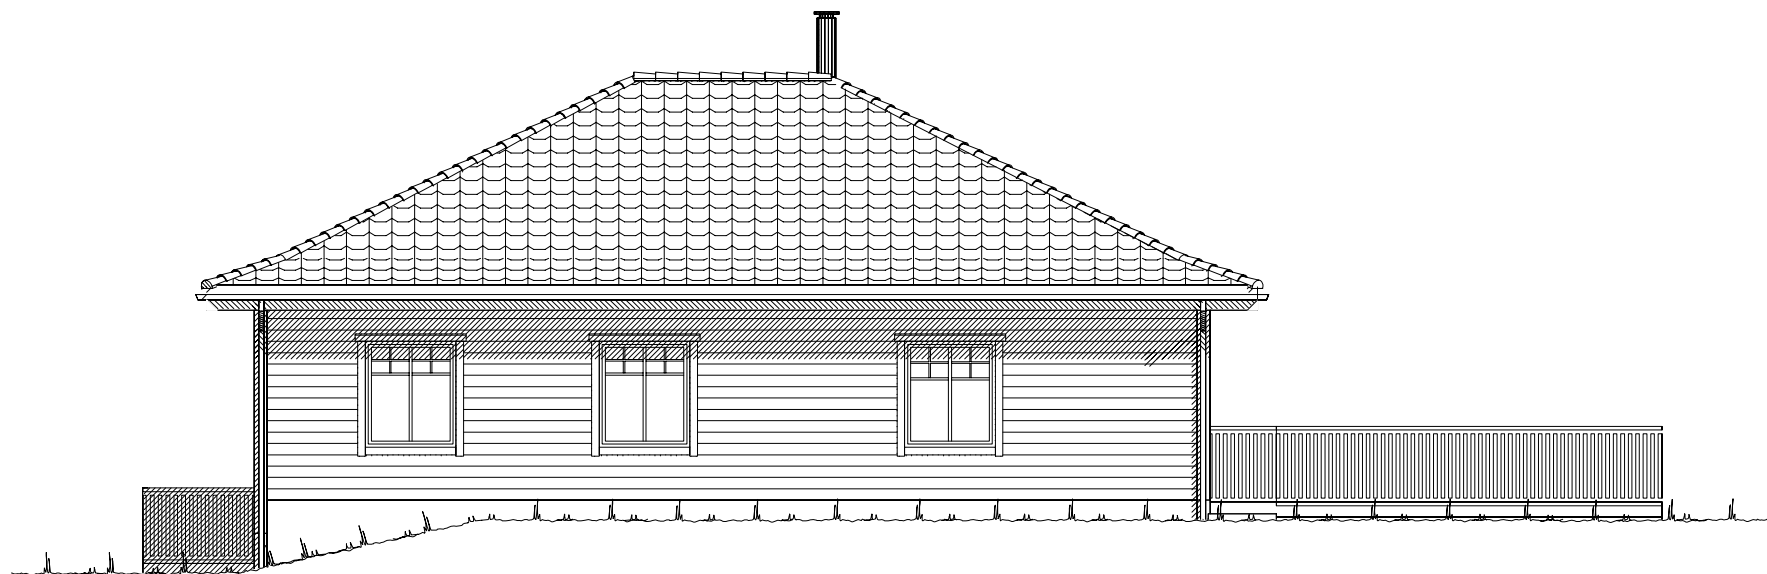

Fasade mot _____.

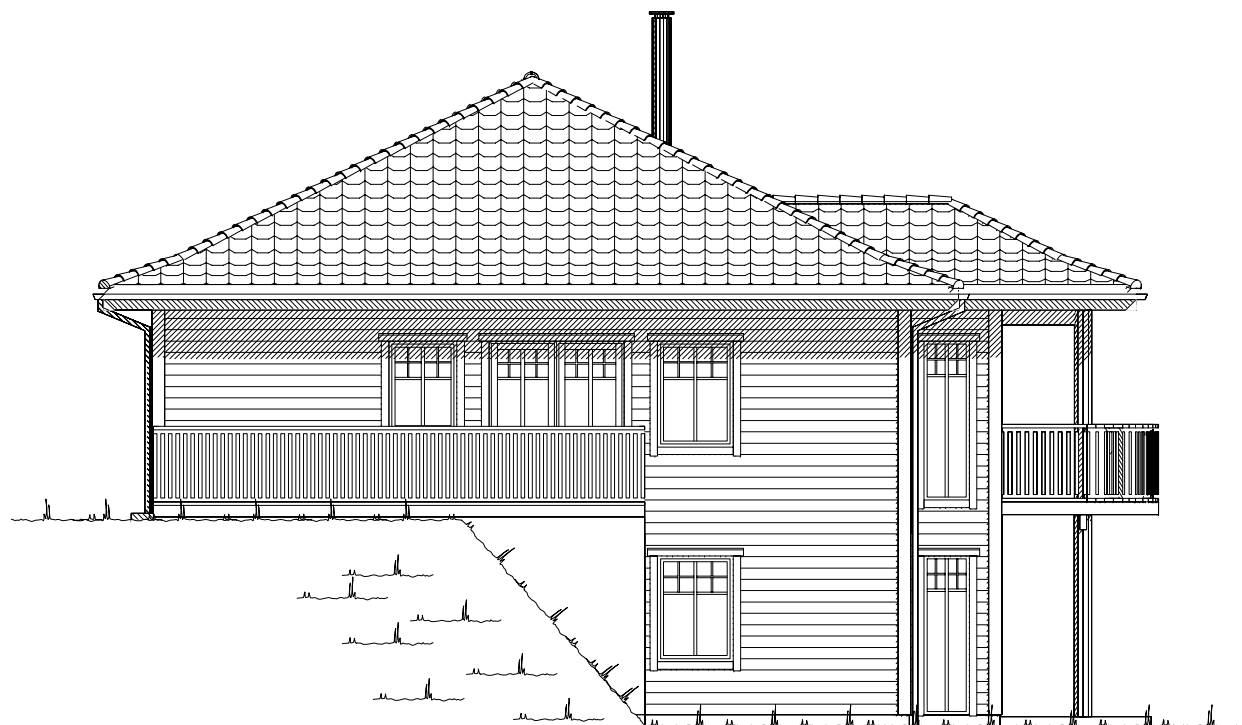

Fasade mot _____.

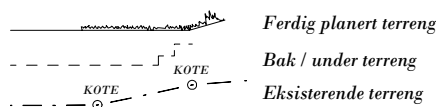


UTFORMING AV TILTAK BEKREFTES FOREVIST:

Nabo.nr.	G.nr.	Br.nr.	Dato	Sign.
Nabo.nr.	G.nr.	Br.nr.	Dato	Sign.
Nabo.nr.	G.nr.	Br.nr.	Dato	Sign.
Nabo.nr.	G.nr.	Br.nr.	Dato	Sign.

VESTLANDS HUS		Tiltakshaver: Ane Nesset	
		Forhandler: Brodahl & Jahren AS	
Hustype: Karitinden		Fasade 3 og 4	
Byggeplassens adresse: Gulskåreveien, 1661 Rolvsøy, Fredrikstad		ARKIV NR.:	
G.nr. 728	Br.nr. 232	Er tegning klarert for bestilling, kontrakt og søkning ?	Nei
VESTLANDSHUSGRUPPENS ARKITEKTKONTOR - 6018 ÅLESUND - TLF. 70 17 89 00			
TEGNINGEN MÅ HVERKEN HELT ELLER DELVIS KOPIERES ELLER BENYTTES VED TILTAK SOM VESTLANDSHUS IKKE MEDVIRKER I.			

DATO 01.08.11	TRYGGE HJEM
REV.1 07.10.13 tn	
REV.2 08.10.13 tn	SKALA 1 : 100
REV.3 11.10.13 tn	Tegningsnr. 502
	Prosj.nr. 024n

DATA DESIGN SYSTEM

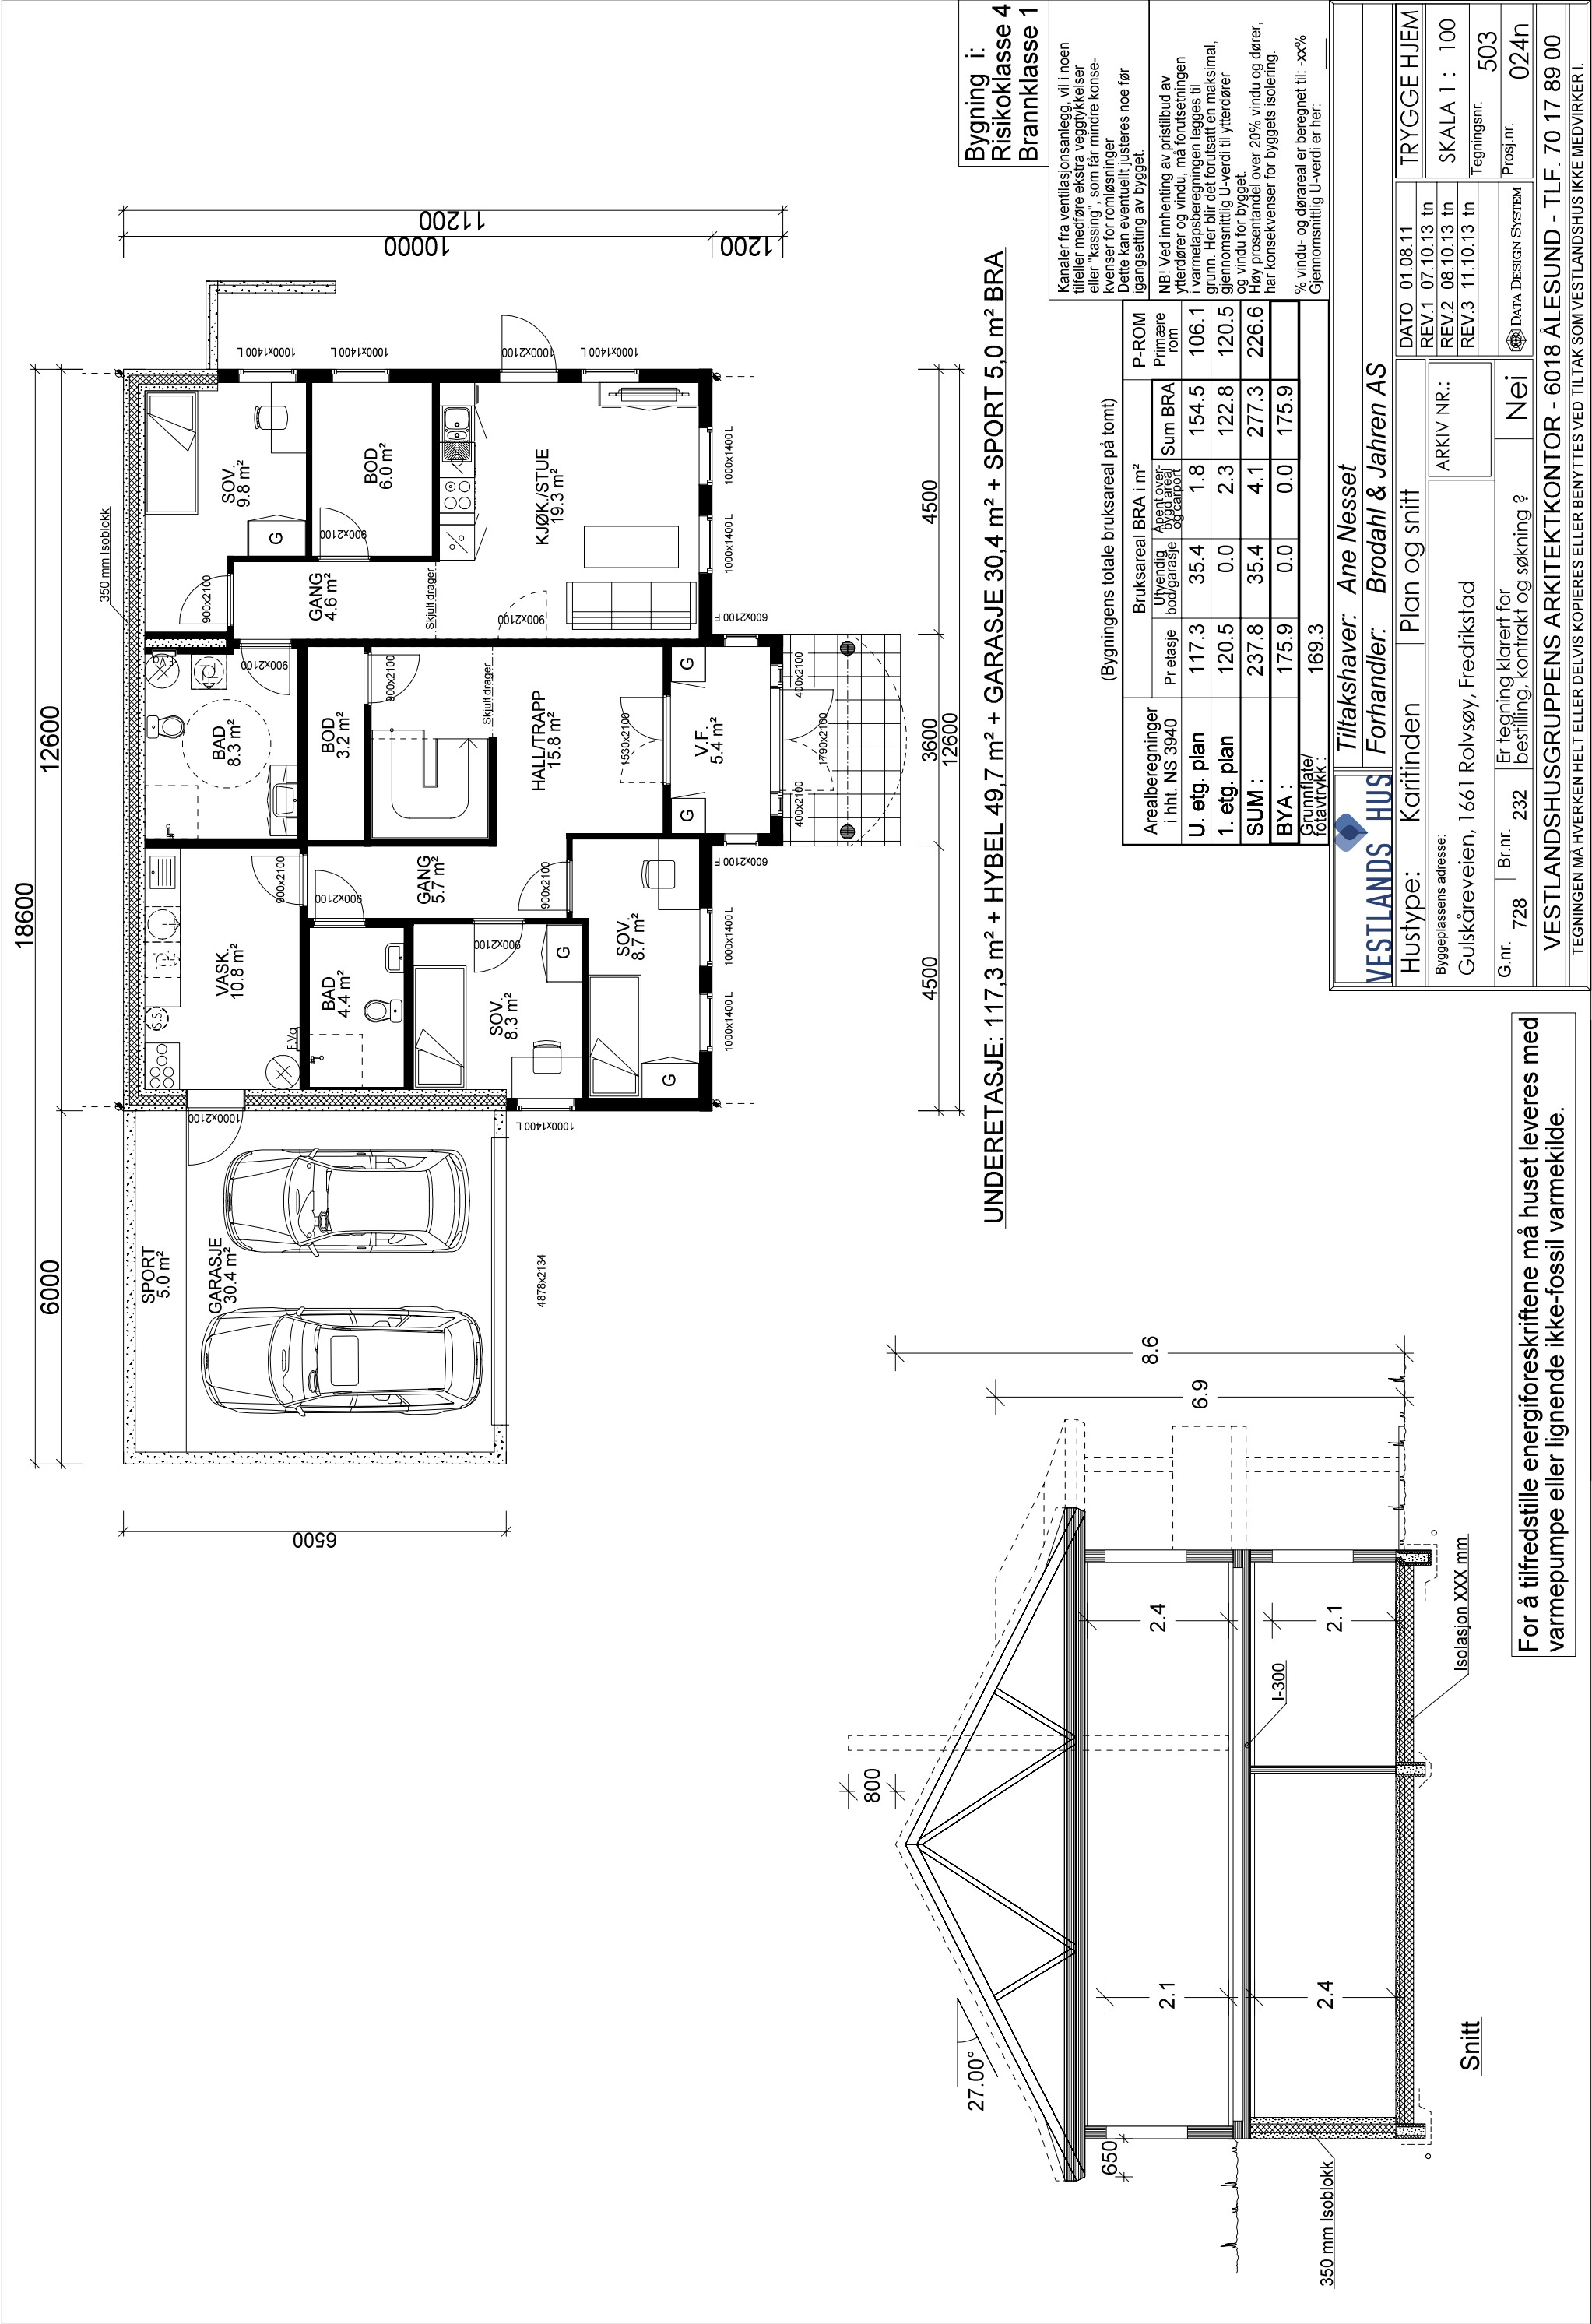

For å tilfredstille energiforeskriftene må huset leveres med varmepumpe eller lignende ikke-fossil varmekilde.



HOVEDPLAN: 120,5 m2 BRA



Tiltakshaver: Ane Nesset
Forhandler: Brodahl & Jahren AS

Hustype: Kariinden		Plan		TRYGGE HJEM	
Byggeplassens adresse: Gulskåreveien, 1661 Rolvsøy, Fredrikstad		ARKIV NR.:		DATE	01.08.11
				REV.1	07.10.13 tn
				REV.2	08.10.13 tn
				REV.3	11.10.13 tn
G.nr. 728	Br.nr. 232	Er tegning klart for bestilling, kontrakt og søkning ?		Tegningsnr. 504	
		Nei		Prosj.nr. 024n	
VESTLANDSHUSGRUPPENS ARKITEKTKONTOR - 6018 ÅLESUND - TLF. 70 17 89 00					
TEGNINGEN MÅ HVERKEN HELT ELLER DELVIS KOPIERES ELLER BENYTTES VED TILTAK SOM VESTLANDSHUS IKKE MEDVIRKER I.					