

Tiltakshaver Karita og Odd Arild Dale
Forhandler Kjeilen Hus AS
Gravdalsholten 20, 6814 Førde

VESTLANDSHUS ARKITEKTER AS - 6018 ÅLESUND - TLF 70178900

TEGNINGEN MÅ HVERKEN HELT ELLER DELVIS KOPIERES ELLER BENYTTES VED TILTAK SOM VESTLANDSHUS IKKE MEDVIRKER I

Tegningsnr.: 604
Gnr./Bnr.: 62/979
Prosjektnr.: 200149
Dato: 05.06.2020

VESTLANDS HUS
Arkitekter



1:100 Fasade Sør



1:100 Fasade Øst

Tiltakshaver Karita og Odd Arild Dale
Forhandler Kjeilen Hus AS
Gravdalsholten 20, 6814 Førde

VESTLANDSHUS ARKITEKTER AS - 6018 ÅLESUND - TLF 70178900

TEGNINGEN MÅ HVERKEN HELT ELLER DELVIS KOPIERES ELLER BENYTTES VED TILTAK SOM VESTLANDSHUS IKKE MEDVIRKER I

Tegningsnr.: 605
Gnr./Bnr.: 62/979
Prosjektnr.: 200149
Dato: 05.06.2020

VESTLANDS HUS
Arkitekter



1:100 Fasade Nord



1:100 Fasade Vest

P-ROM

	U-etg. Leil.	65,0
	U-etg.	55,0
	H-etg	131,0
		250,9 m²

Tiltakshaver

Forhandler

Gravdalsholten 20, 6814 Førde

VESTLANDSHUS ARKITEKTER AS - 6018 ÅLESUND - TLF 70178900

TEGNINGEN MÅ HVERKEN HELT ELLER DELVIS KOPIERES ELLER BENYTTES VED TILTAK SOM VESTLANDSHUS IKKE MEDVIRKER I

Karita og Odd Arild Dale


Kjeilen Hus AS

Tegningsnr.: 601

Gnr./Bnr.: 62/979

Prosjektnr.: 200149

Dato: 05.06.2020

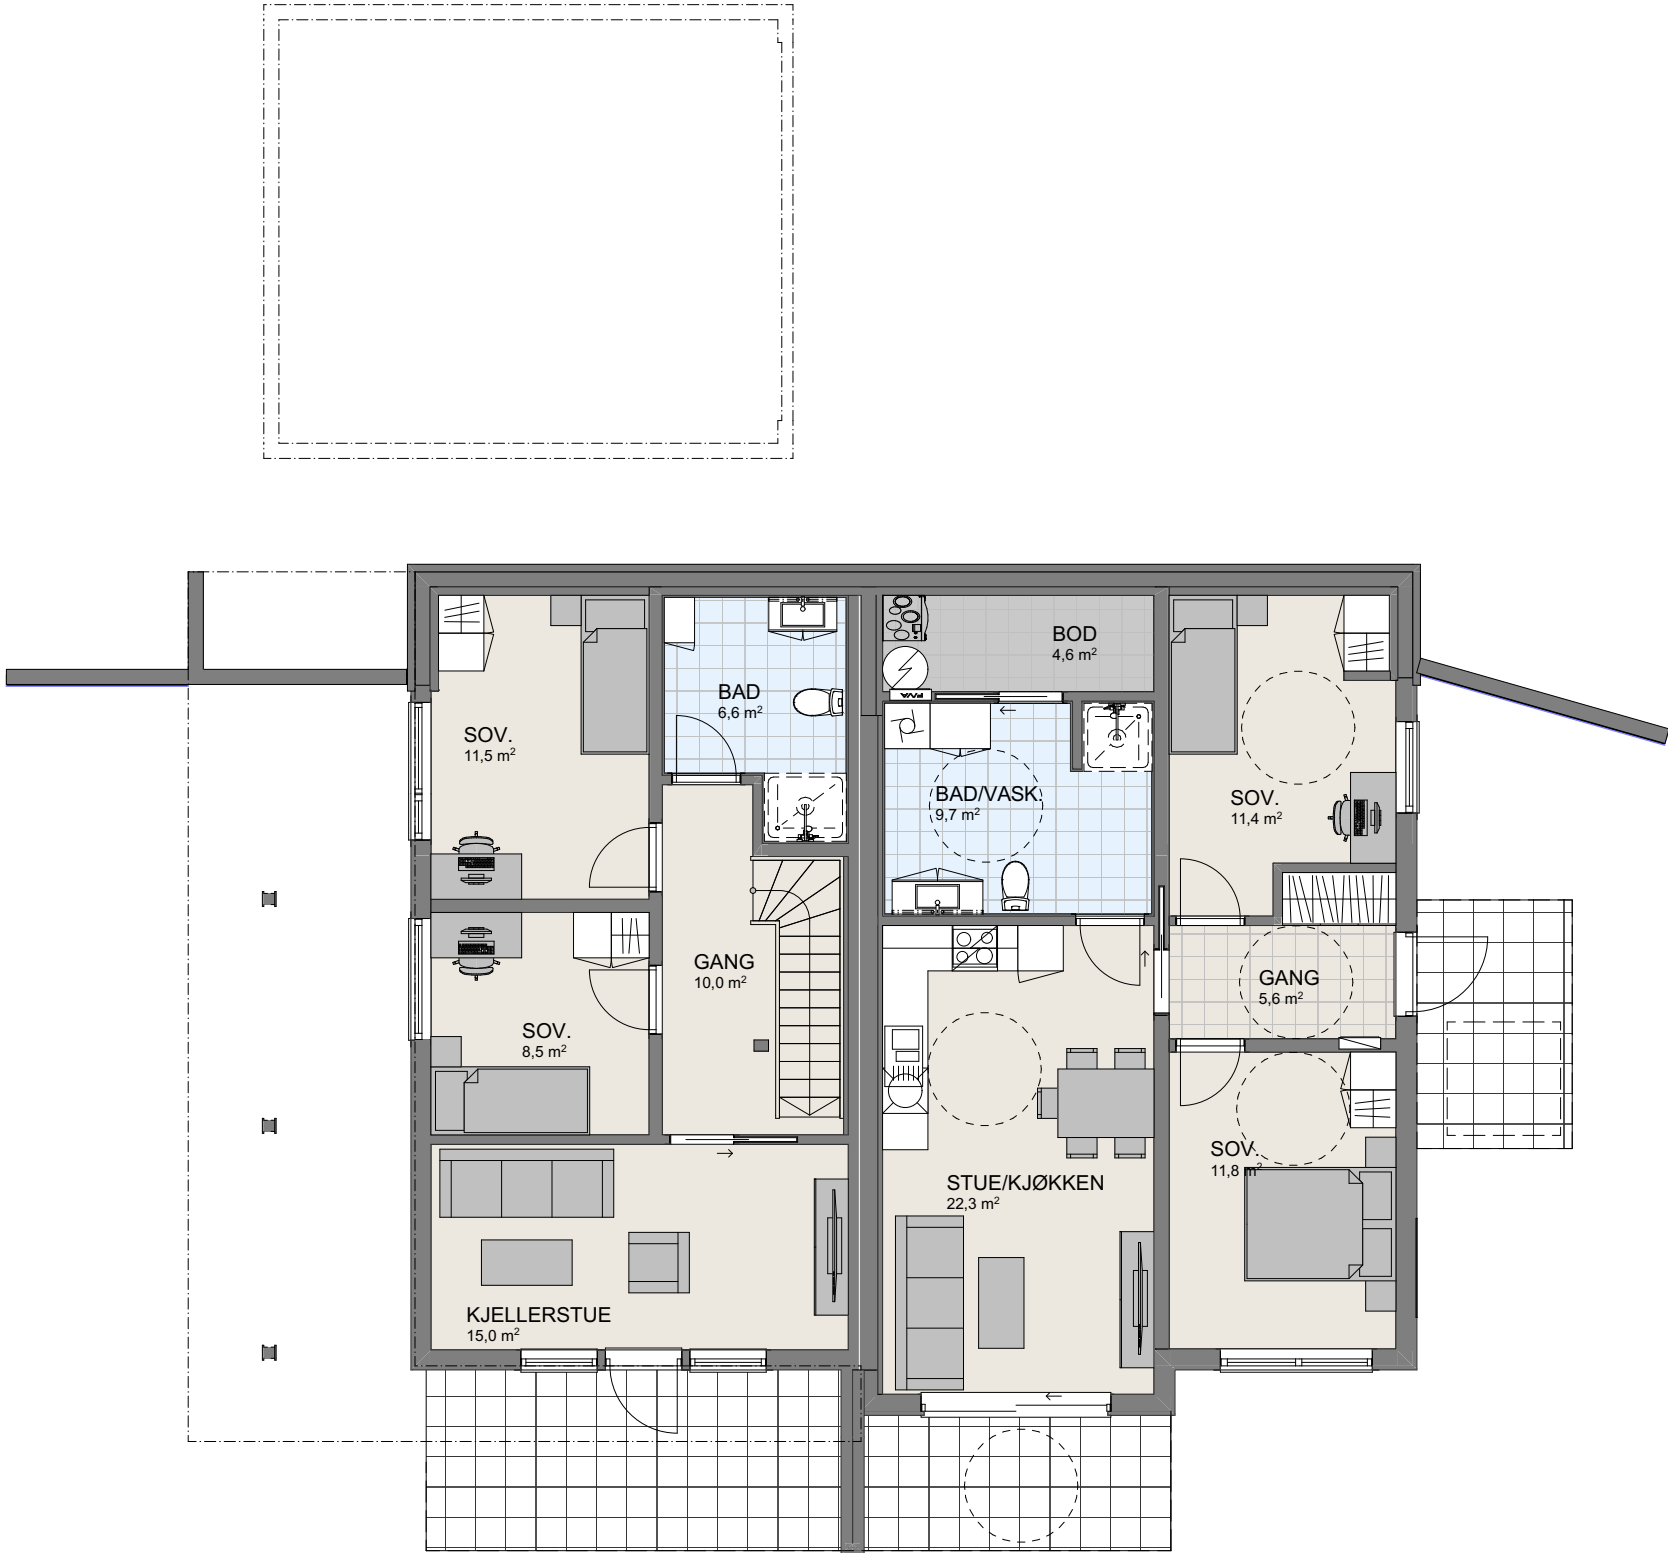

1:100 U. Etasje

P-ROM


U-etg. Leil.	65,0
U-etg.	55,0
H-etg	131,0
	250,9 m²

Tiltakshaver
Forhandler
Gravdalsholten 20, 6814 Førde

Karita og Odd Arild Dale
Kjeilen Hus AS

Tegningsnr.: 602
Gnr./Bnr.: 62/979
Prosjektnr.: 200149
Dato: 05.06.2020

VESTLANDSHUS ARKITEKTER AS - 6018 ÅLESUND - TLF 70178900
TEGNINGEN MÅ HVERKEN HELT ELLER DELVIS KOPIERES ELLER BENYTTES VED TILTAK SOM VESTLANDSHUS IKKE MEDVIRKER I

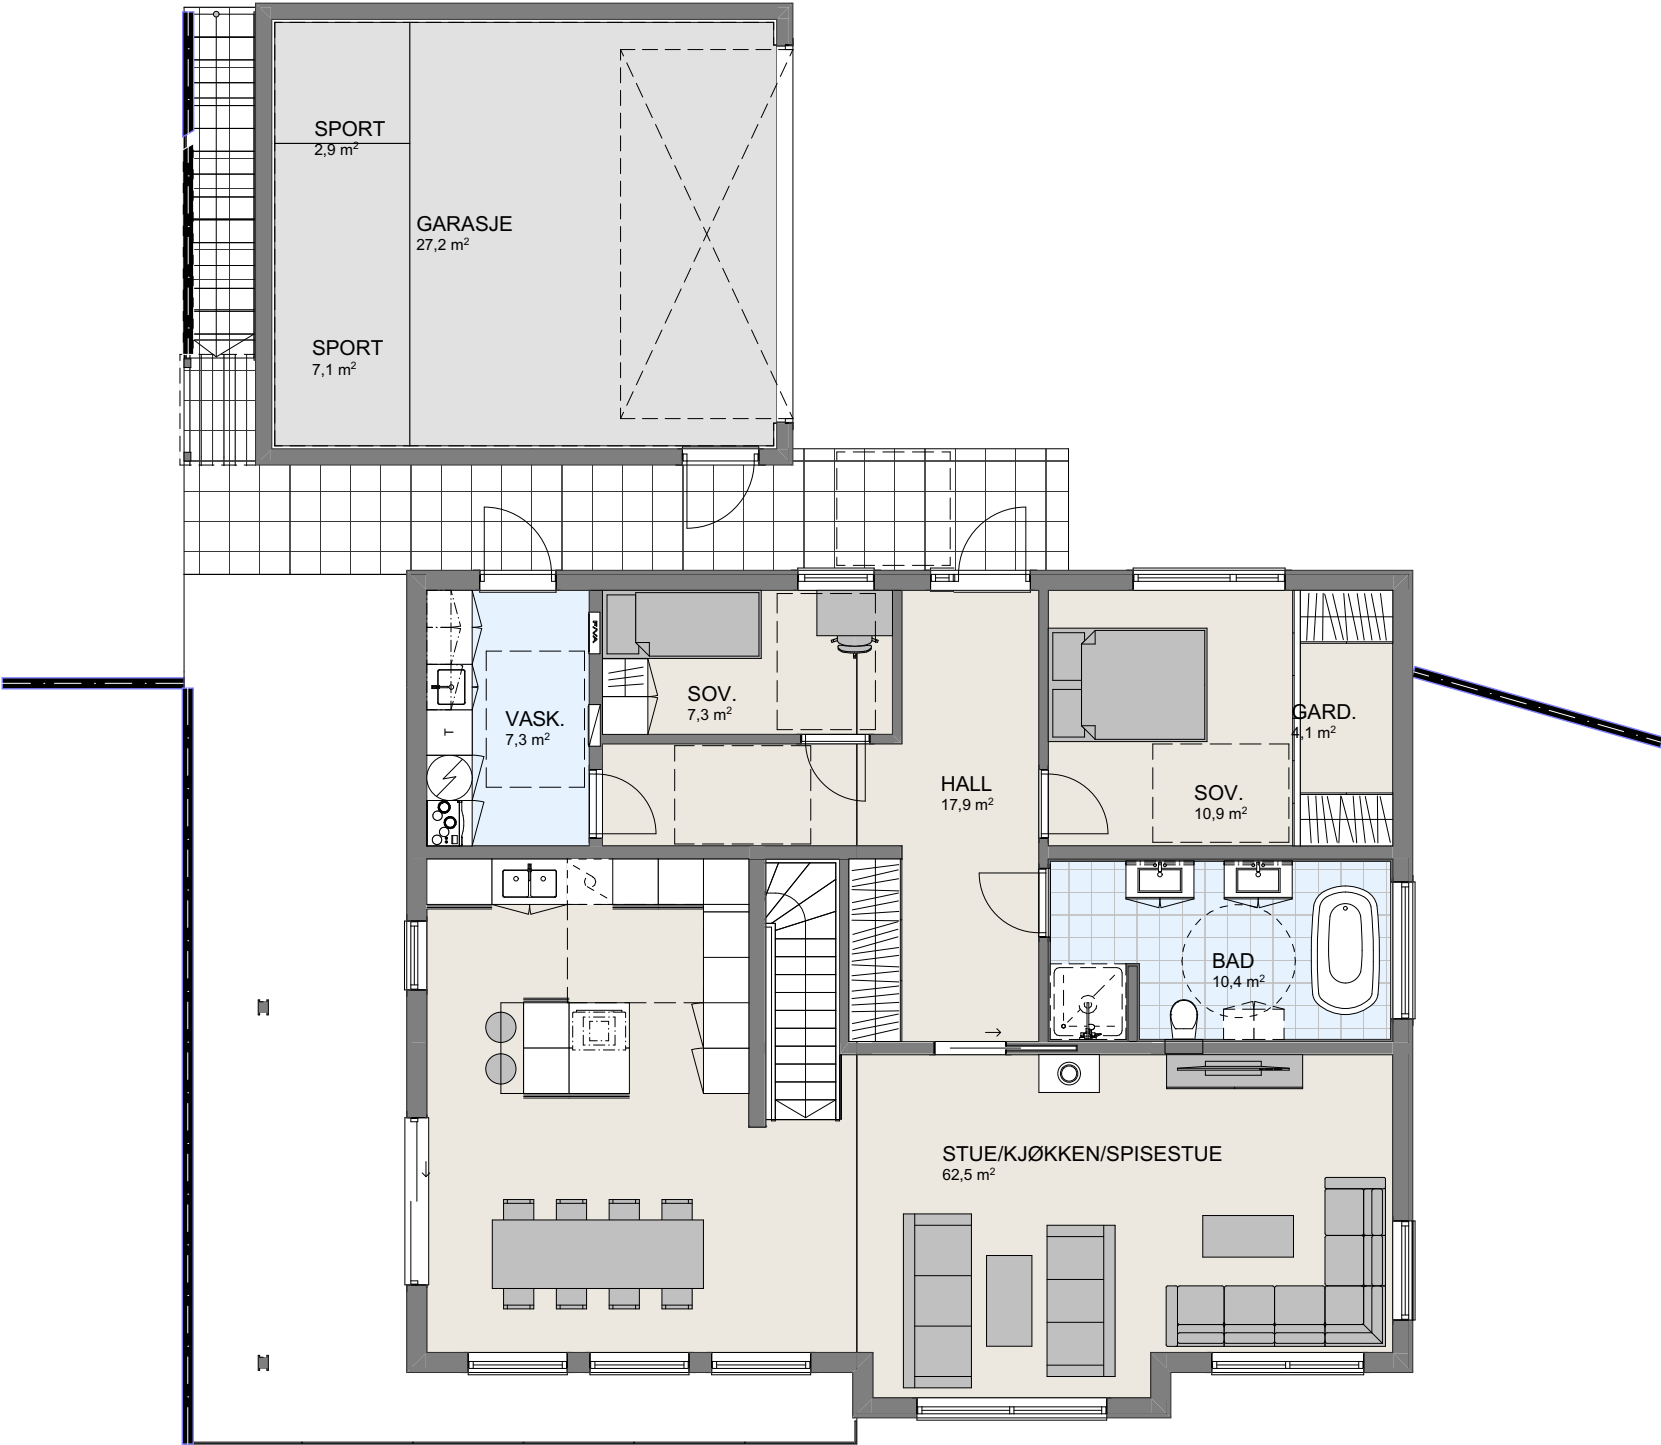

1:100 H. Etasje

P-ROM

	U-etg. Leil.	65,0
	U-etg.	55,0
	H-etg	131,0
		250,9 m²

Tiltakshaver

Forhandler

Gravdalsholten 20, 6814 Førde

VESTLANDSHUS ARKITEKTER AS - 6018 ÅLESUND - TLF 70178900

TEGNINGEN MÅ HVERKEN HELT ELLER DELVIS KOPIERES ELLER BENYTTES VED TILTAK SOM VESTLANDSHUS IKKE MEDVIRKER I

Karita og Odd Arild Dale

Kjeilen Hus AS

Tegningsnr.: 603

Gnr./Bnr.: 62/979

Prosjektnr.: 200149

Dato: 05.06.2020

