


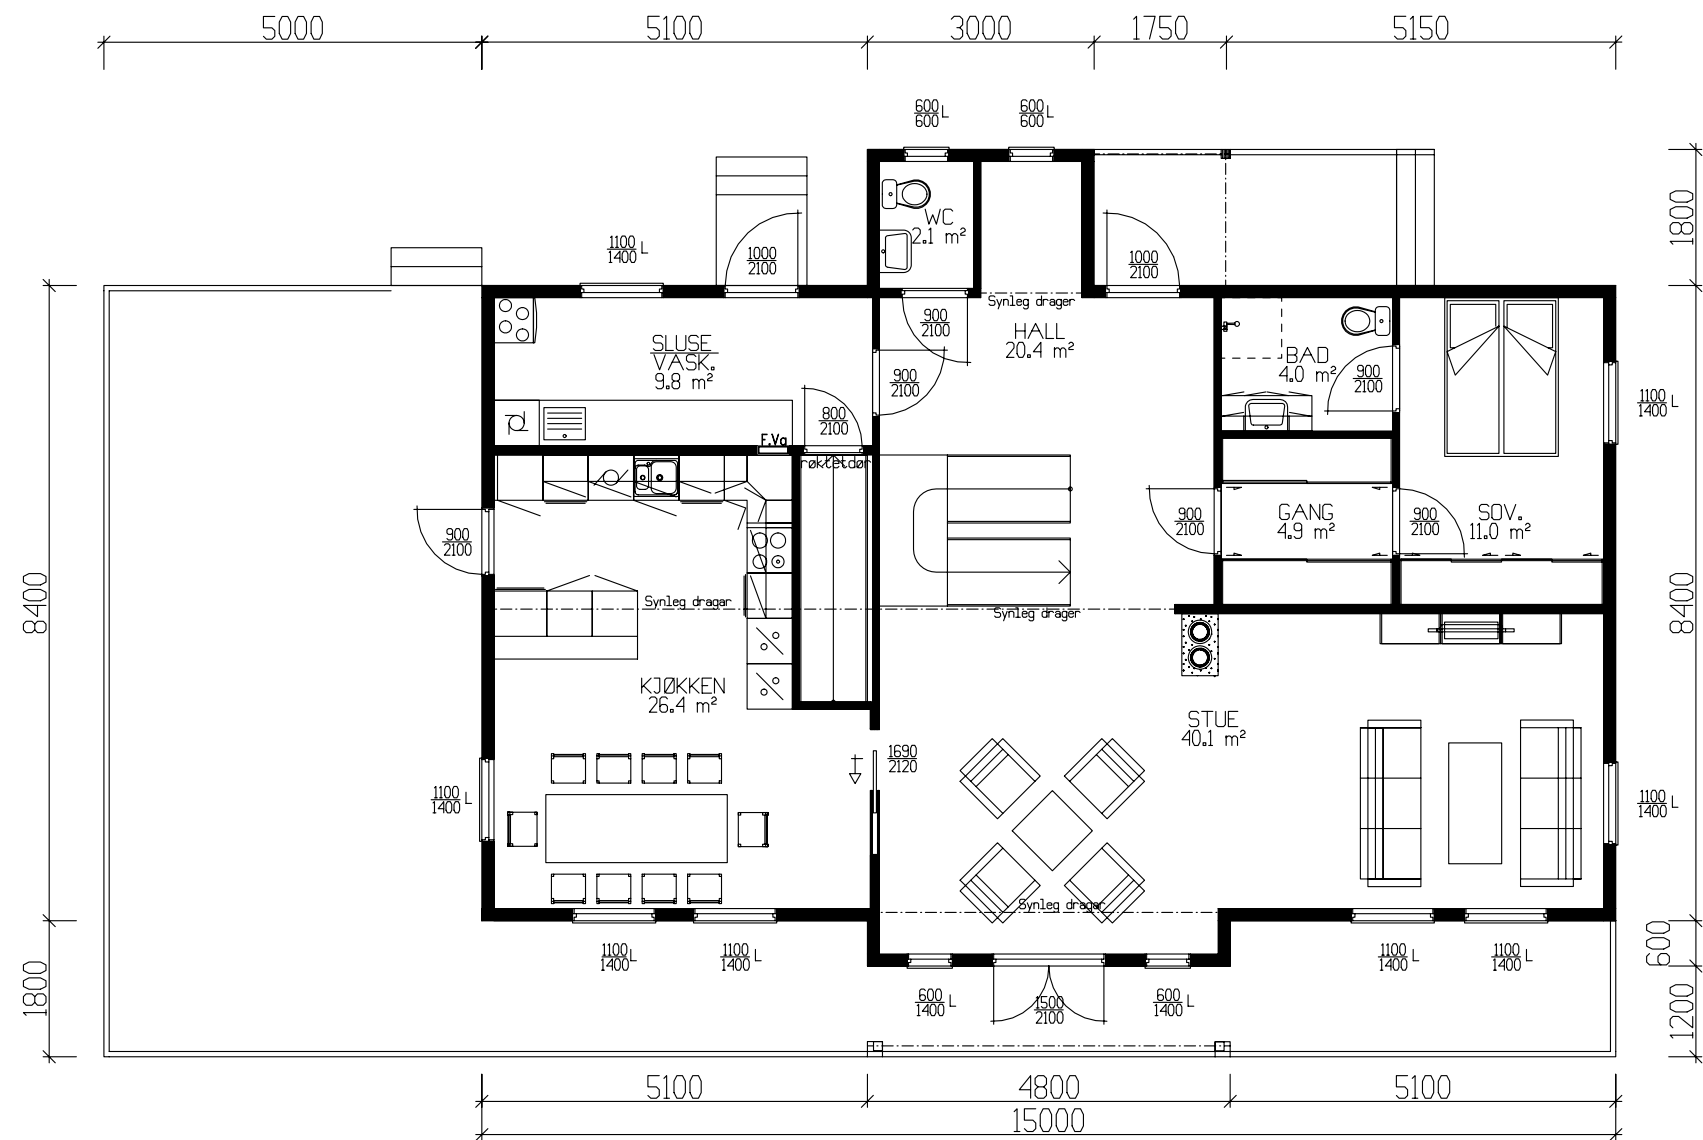

HOVEDPLAN 126,1m² BRA

	BRA
Und.etg.plan	79.20
Hovedplan	126.10
Etg.plan	117.50
Sum 1 m²	322.80

GRUNNFLATE	(M ²)	137,6
BEBYGD AREAL	(M ²)	216,5

Tiltakshaver: Silje Kirkeeide og Olav Næss					 VestlandsHus
Leverandør: VestlandsHus Stryn					
Type: Spesial		PLAN		DATO 24.05.06 opv	
Byggeplassens adresse: Vik Stryn		ARKIV NR. 40-194		REV.1	
				REV.2	
				REV.3	
G.nr.		Br.nr.	ER TEGNING KONTROLLERT I H.T. SJEKKLISTER ?	SKALA 1 : 100	
				 DATA DESIGN SYSTEM	
VestlandsHusgruppens arkitektkontor – 6018 Alesund – Tlf. 70 17 89 00					
TEGNINGEN MÅ HVERKEN HELT ELLER DELVIS KOPIERES ELLER BENYTTES VED TILTAK SOM VESTLANDSHUS IKKE MEDVIRKER I.					

TRYGGE HJEM	
Tegningsnr.	501
Prosj.nr.	261o




Fasade mot

Fasade mot

UTFORMING AV TILTAK BEKREFTES FOREVIST:


Nabo.nr.	G.nr.	Br.nr.	Dato	Sign.
Nabo.nr.	G.nr.	Br.nr.	Dato	Sign.
Nabo.nr.	G.nr.	Br.nr.	Dato	Sign.
Nabo.nr.	G.nr.	Br.nr.	Dato	Sign.

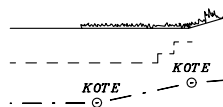 Ferdig planert terreng
Bak / under terreng
Eksisterende terreng

Tiltakshaver: Silje Kirkeeide og Olav Næss				 VestlandsHus
Leverandør: VestlandsHus Stryn				
Type: Spesial		FASADER	DATO 24.05.06 opv	
Byggeplassens adresse: Vik Stryn		ARKIV NR. 40-194	REV.1 REV.2 REV.3 30.05.06 SKALA 1 : 100	
G.nr.	Br.nr.	ER TEGNING KONTROLLERT I H.T. SJEKKLISTER ?		DATA DESIGN SYSTEM
VestlandsHusgruppens arkitektkontor – 6018 Alesund – Tlf. 70 17 89 00				
TEGNINGEN MÅ HVERKEN HELT ELLER DELVIS KOPIERES ELLER BENYTTES VED TILTAK SOM VESTLANDSHUS IKKE MEDVIRKER I.				




Fasade mot

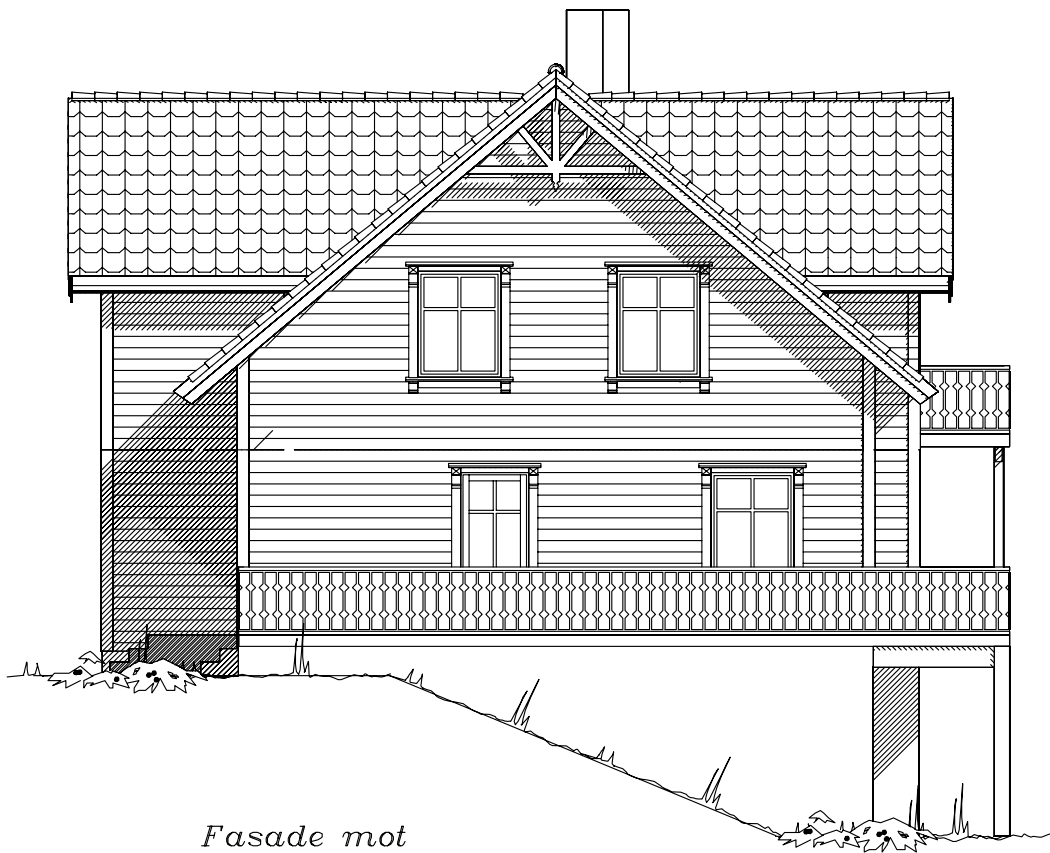

Fasade mot

UTFORMING AV TILTAK BEKREFTES FOREVIST:				
Nabo.nr.	G.nr.	Br.nr.	Dato	Sign.
Nabo.nr.	G.nr.	Br.nr.	Dato	Sign.
Nabo.nr.	G.nr.	Br.nr.	Dato	Sign.
Nabo.nr.	G.nr.	Br.nr.	Dato	Sign.


Tiltakshaver: Silje Kirkeeide og Olav Næss				 VestlandsHus
Leverandør: VestlandsHus Stryn				
Type: Spesial		FASADER	DATO 24.05.06 opv	
Byggeplassens adresse:		ARKIV NR.	REV.1	
Vik Stryn			REV.2	TRYGGE HJEM
G.nr.		Br.nr.	ER TEGNING KONTROLLERT I H.T. SJEKKLISTER ?	Tegningsnr. 503
				Prosj.nr. 261o
VestlandsHusgruppens arkitektkontor – 6018 Alesund – Tlf. 70 17 89 00				
TEGNINGEN MÅ HVERKEN HELT ELLER DELVIS KOPIERES ELLER BENYTTES VED TILTAK SOM VESTLANDSHUS IKKE MEDVIRKER I.				

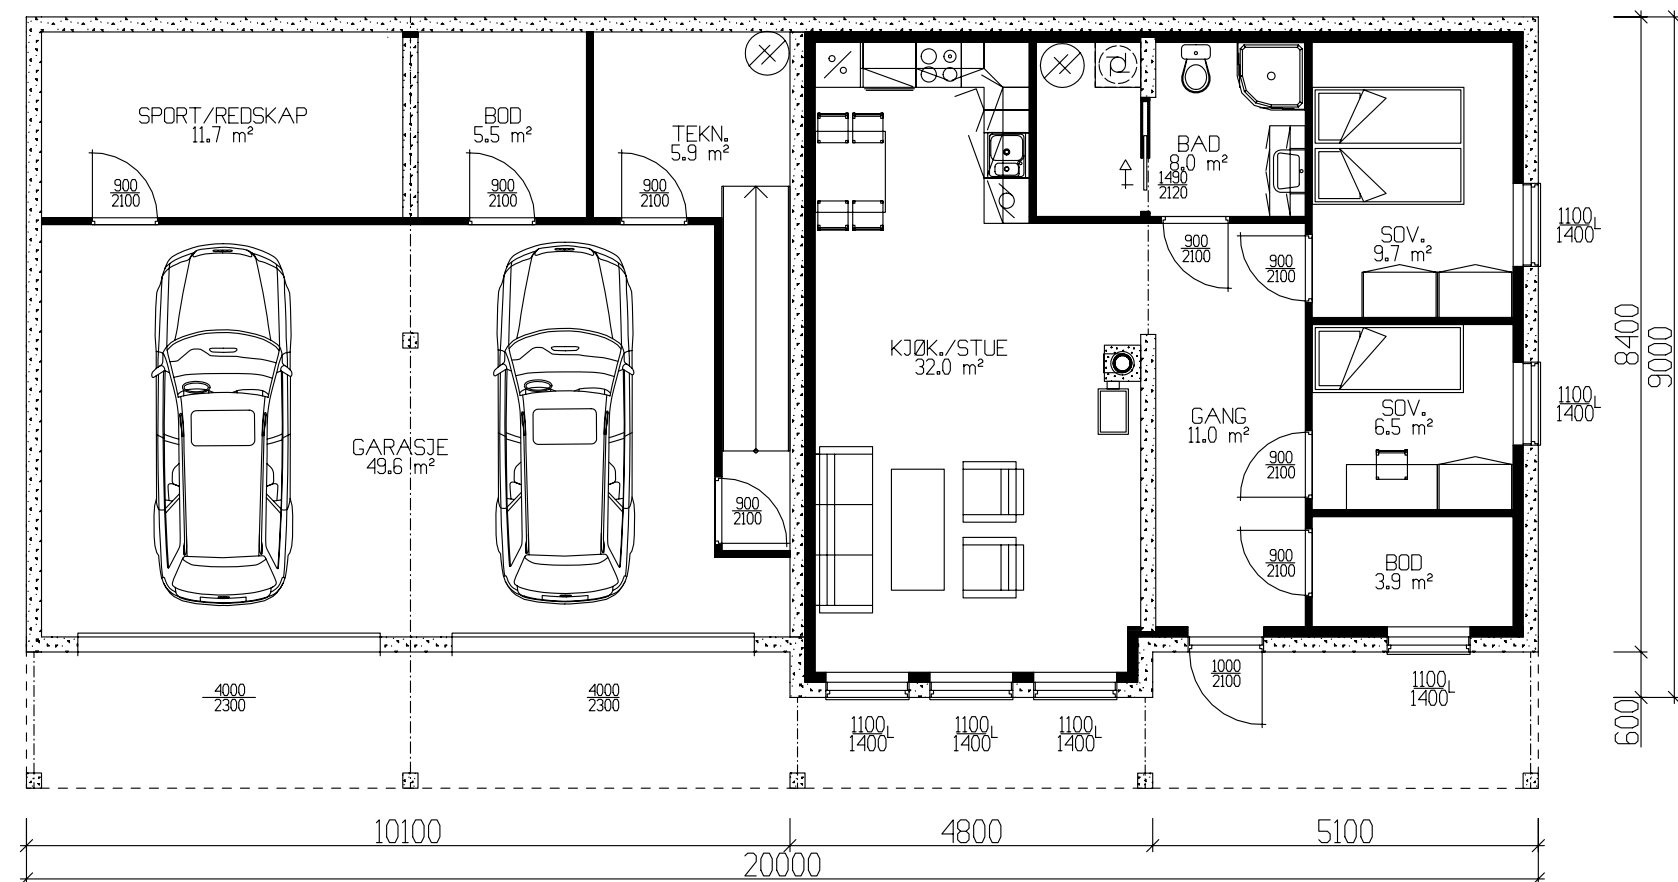


UNDERETASJE 79.2m² BRA

LEILIGHET 73.9m² BRA


Tiltakshaver: Silje Kirkeeide og Olav Næss					 VestlandsHus
Leverandør: VestlandsHus Stryn					
Type: Spesial		PLAN		DATO 24.05.06 opv	
Byggeplassens adresse: Vik Stryn		ARKIV NR. 40-194		REV.1	
				REV.2	
				REV.3	
G.nr.		Br.nr.	ER TEGNING KONTROLLERT I H.T. SJEKKLISTER ?	SKALA 1 : 100	
				 DATA DESIGN SYSTEM	
VestlandsHusgruppens arkitektkontor – 6018 Alesund – Tlf. 70 17 89 00					
TEGNINGEN MÅ HVERKEN HELT ELLER DELVIS KOPIERES ELLER BENYTTES VED TILTAK SOM VESTLANDSHUS IKKE MEDVIRKER I.					Prosj.nr. 261o

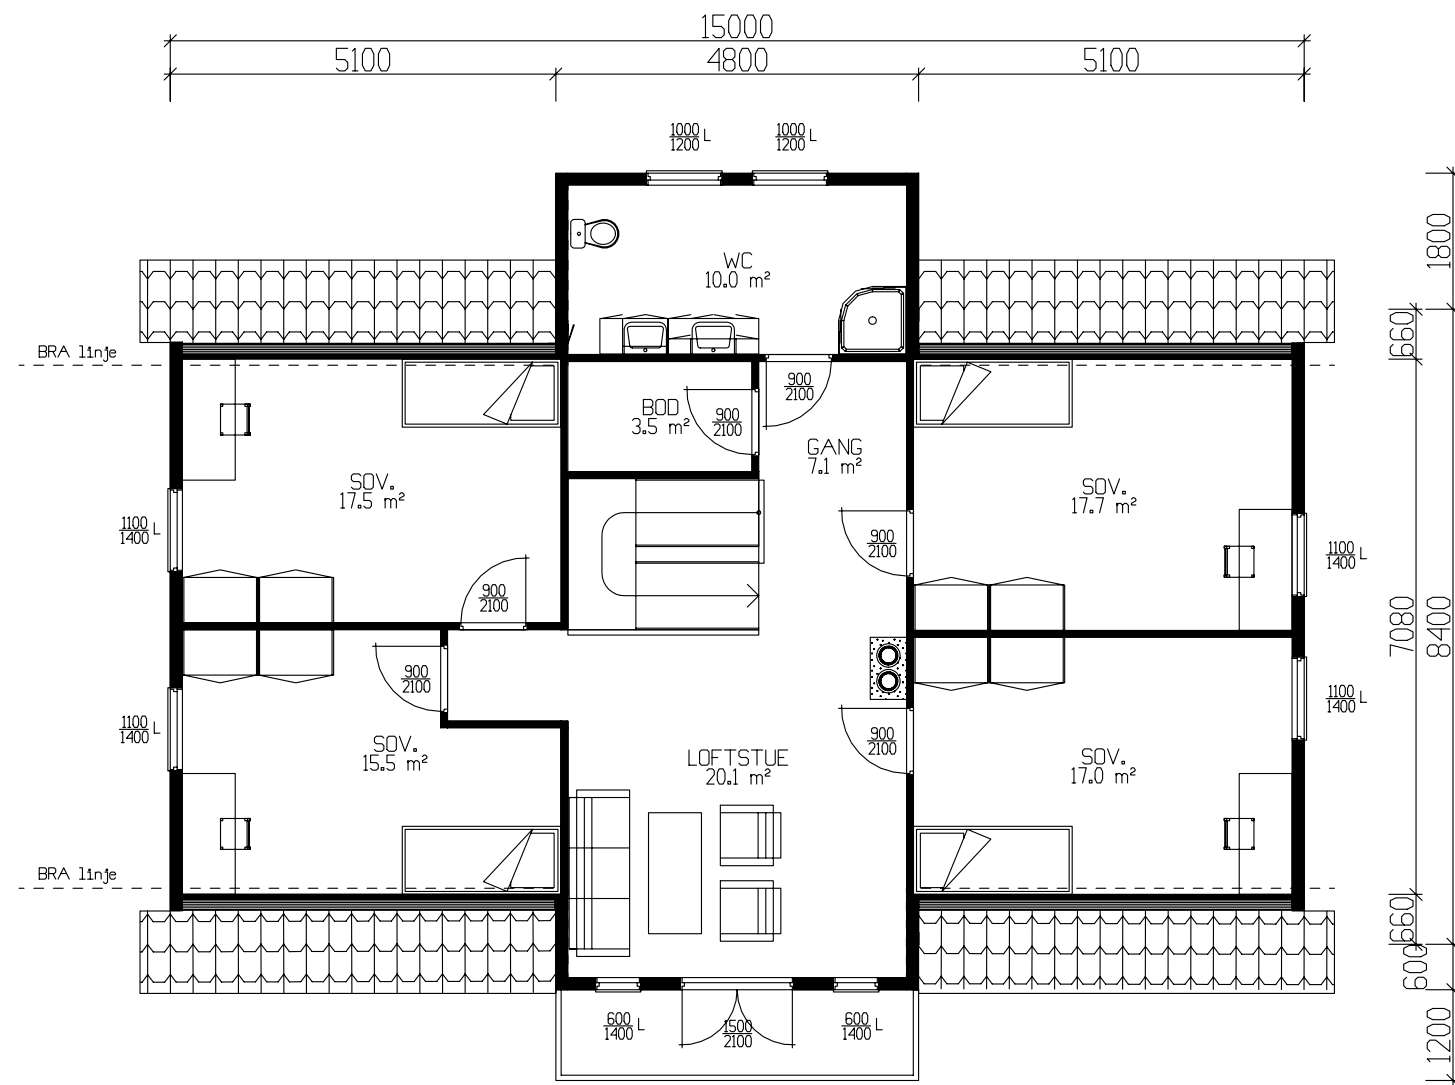


ETASJEPLAN LOFT 117,5m² BRA

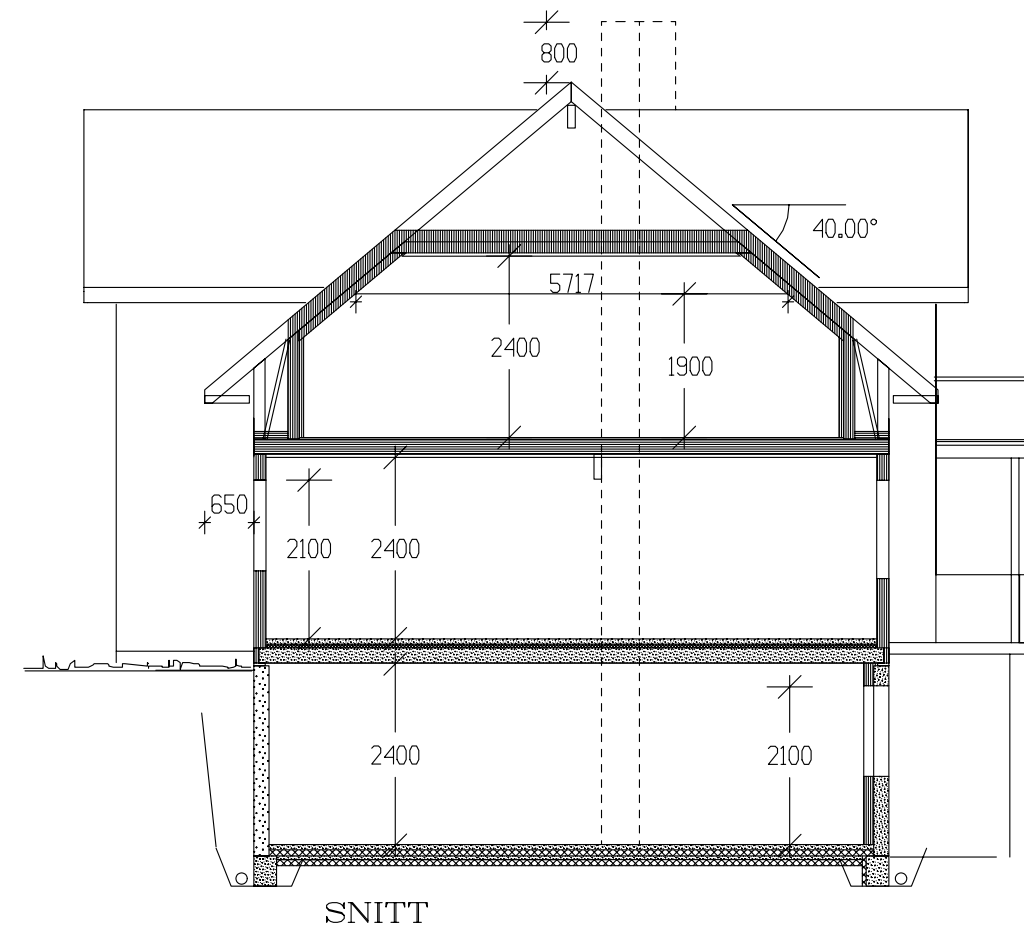


Tiltakshaver: Silje Kirkeeide og Olav Næss					 VestlandsHus
Leverandør: VestlandsHus Stryn					
Type: Spesial		PLAN		DATO 24.05.06 opv	
Byggeplassens adresse: Vik Stryn		ARKIV NR. 40-194		REV.1	
				REV.2	
				REV.3	
				SKALA 1 : 100	
				 DATA DESIGN SYSTEM	
VestlandsHusgruppens arkitektkontor – 6018 Alesund – Tlf. 70 17 89 00					TRYGGE HJEM
TEGNINGEN MÅ HVERKEN HELT ELLER DELVIS KOPIERES ELLER BENYTTES VED TILTAK SOM VESTLANDSHUS IKKE MEDVIRKER I.					Tegningsnr. 505
					Prosj.nr. 261o

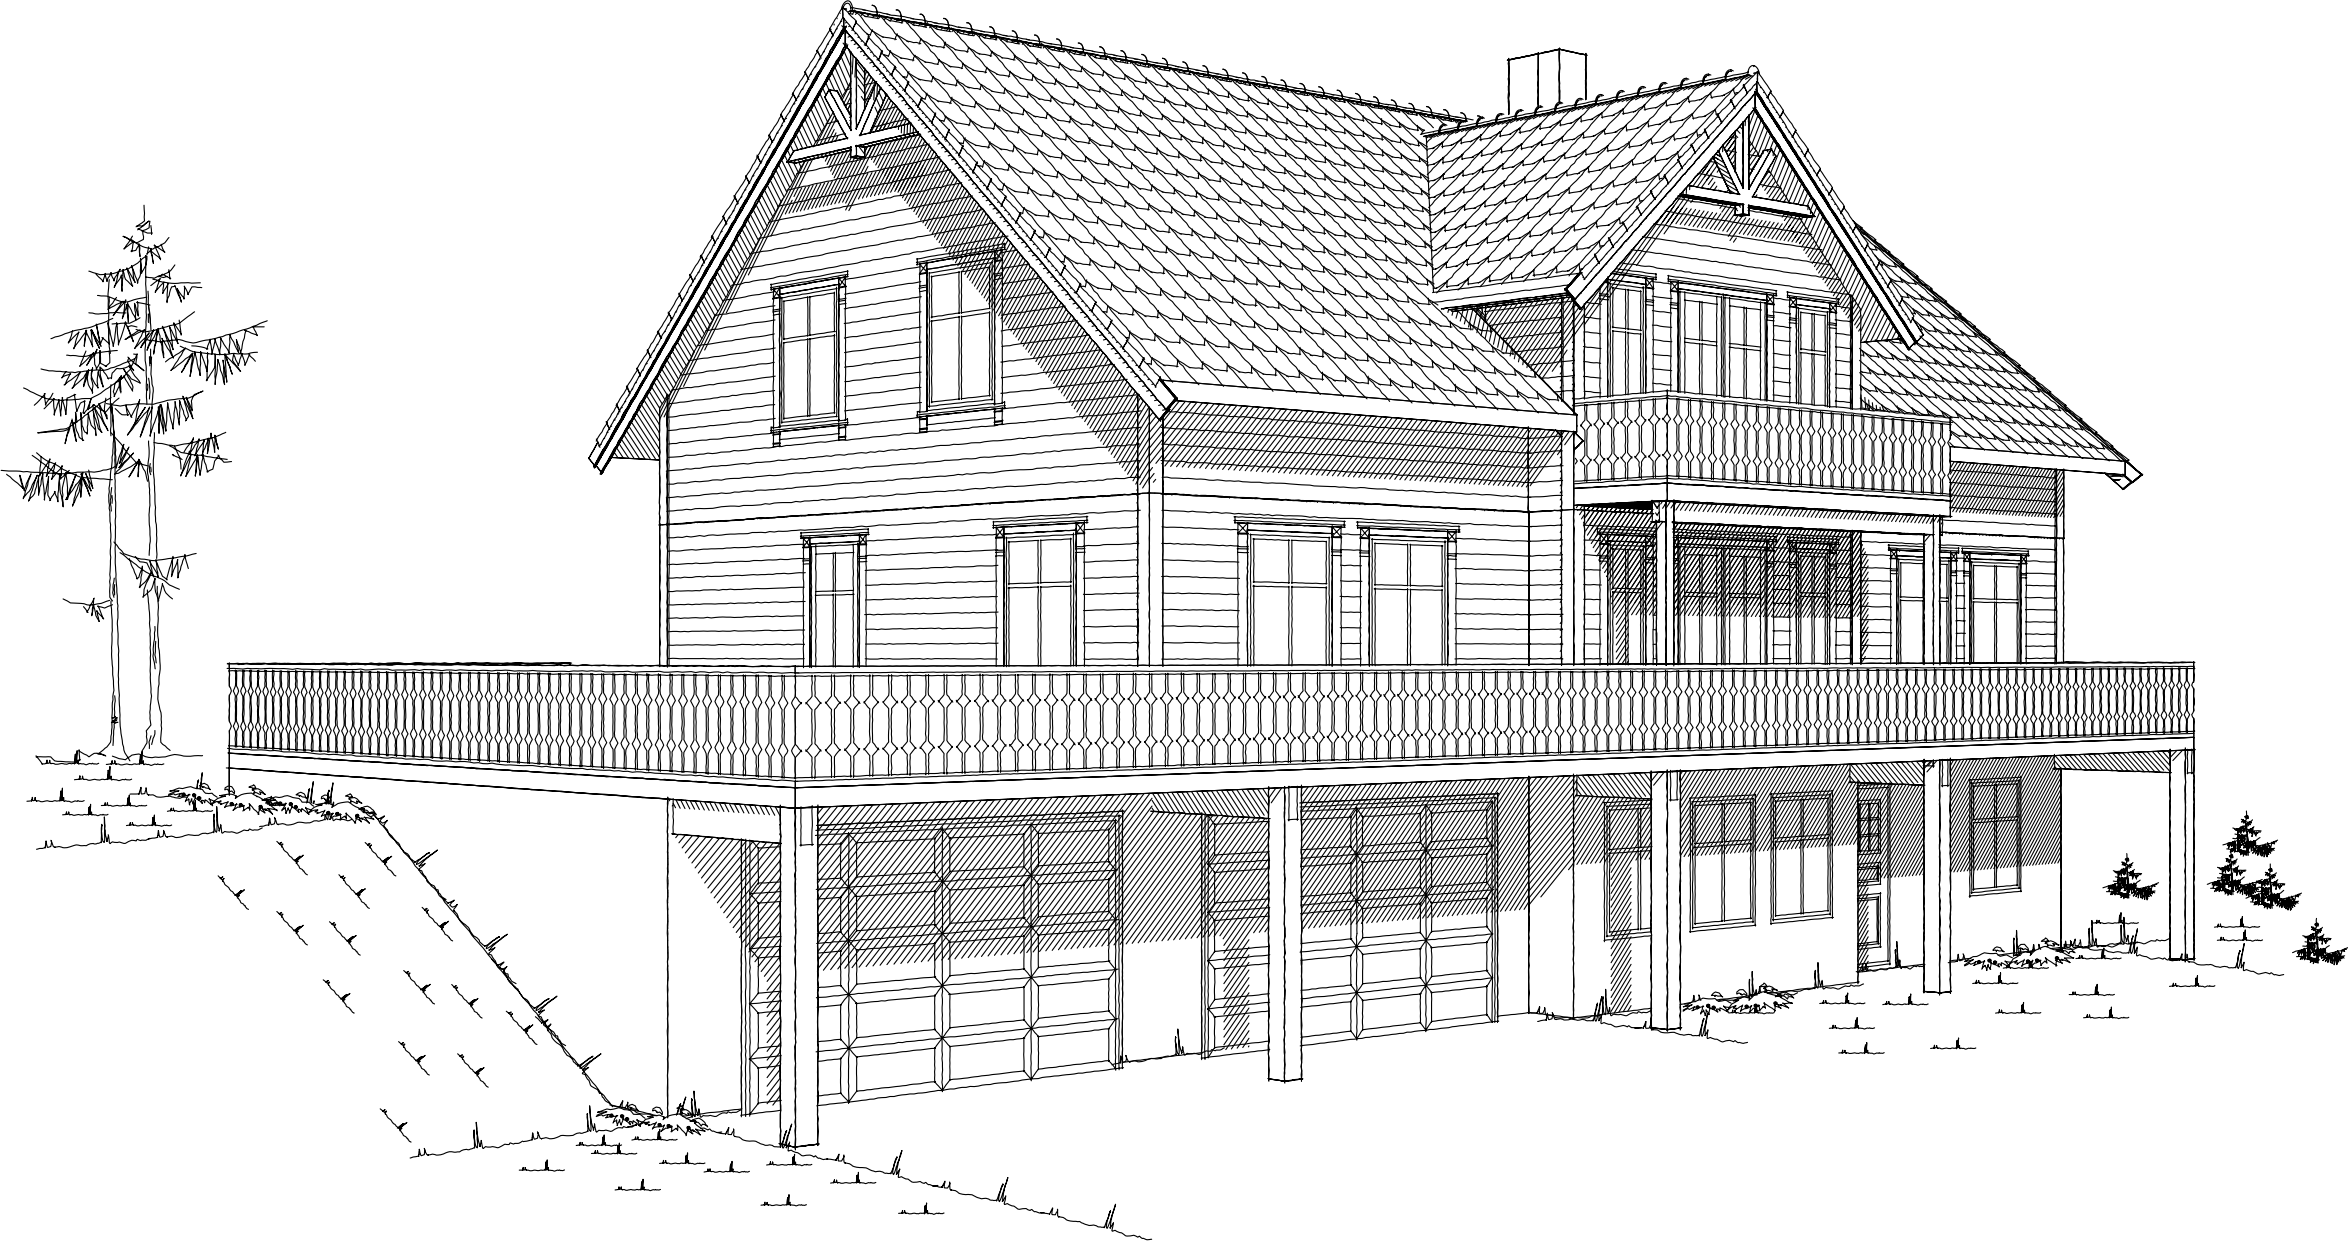

Tiltakshaver: Silje Kirkeeide og Olav Næss				
TYPE Spesial		PERSPEKTIV 1		
Byggeplassens adresse:		Gnr.	Bnr.	ARK NR. 506
Vik Stryn				PRO. NR. 261a
VestlandsHusgruppens arkitektkontor-6018 Alesund-Tlf. 70 17 89 00				

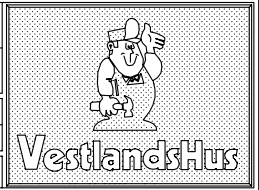

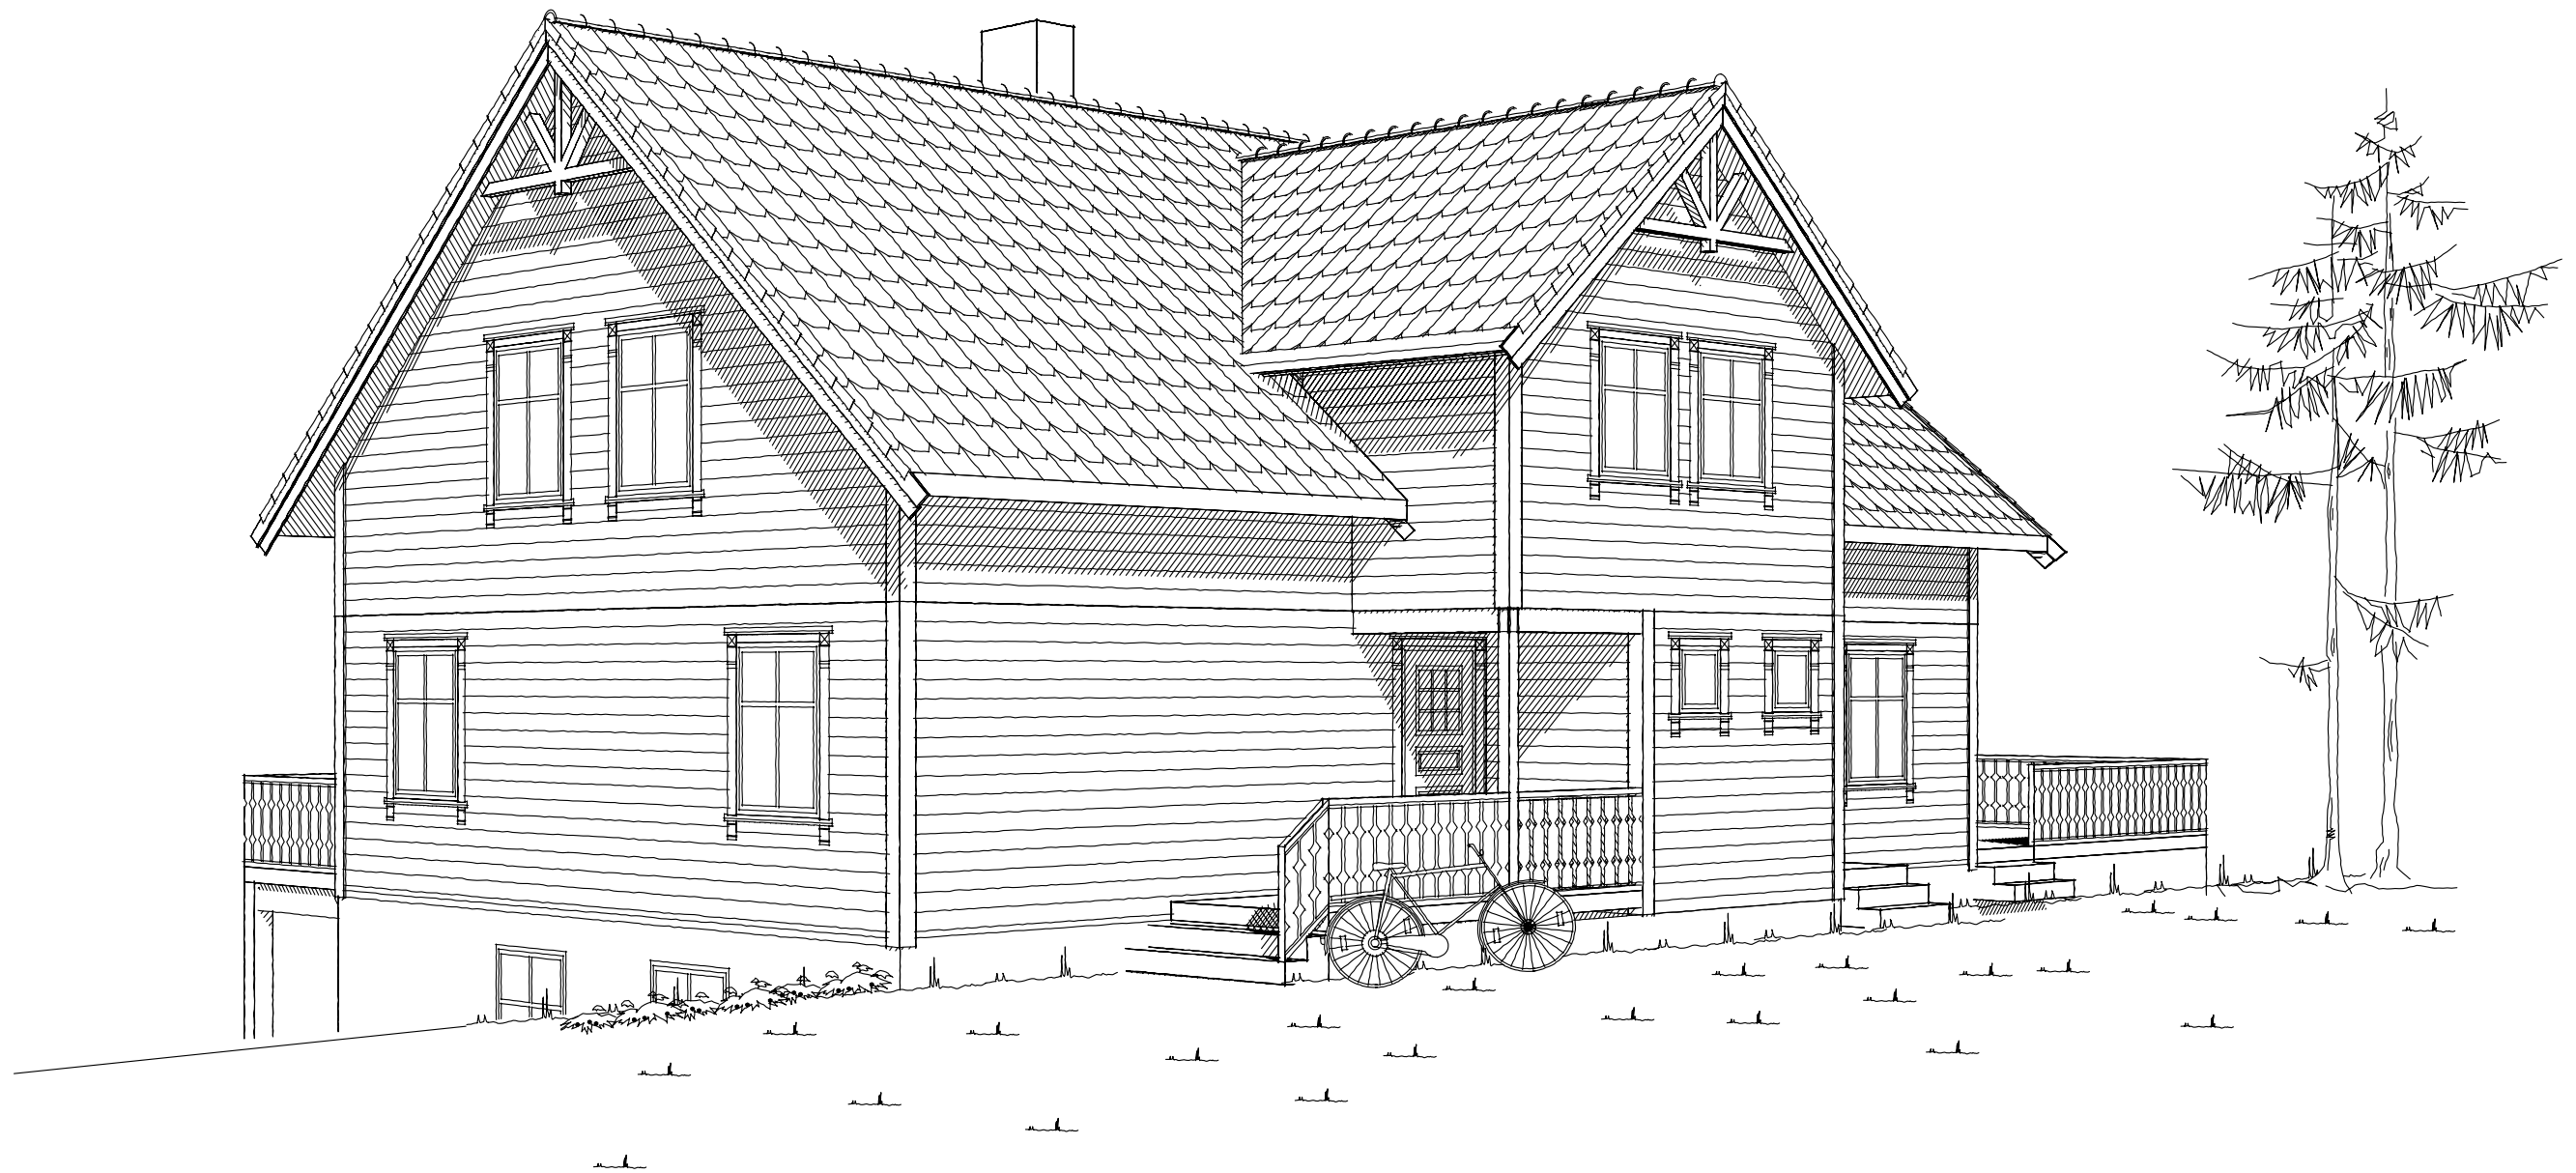

Tiltakshaver: Silje Kirkeeide og Olav Næss				
TYPE Spesial		PERSPEKTIV 2		
Byggeplassens adresse:		G.nr.	B.nr.	ARK NR. 507
Vik Stryn				PRO. NR. 261a
VestlandsHusgruppens arkitektkontor-6018 Alesund-Tlf. 70 17 89 00				

