

Prosjekttegninger


Tiltakshaver : Øen

Gårds- og bruksnummer : 29/1-2


Forhandler : Vestbygg AS

Tegningene leveres av :


VESTLANDS HUS
Arkitekter

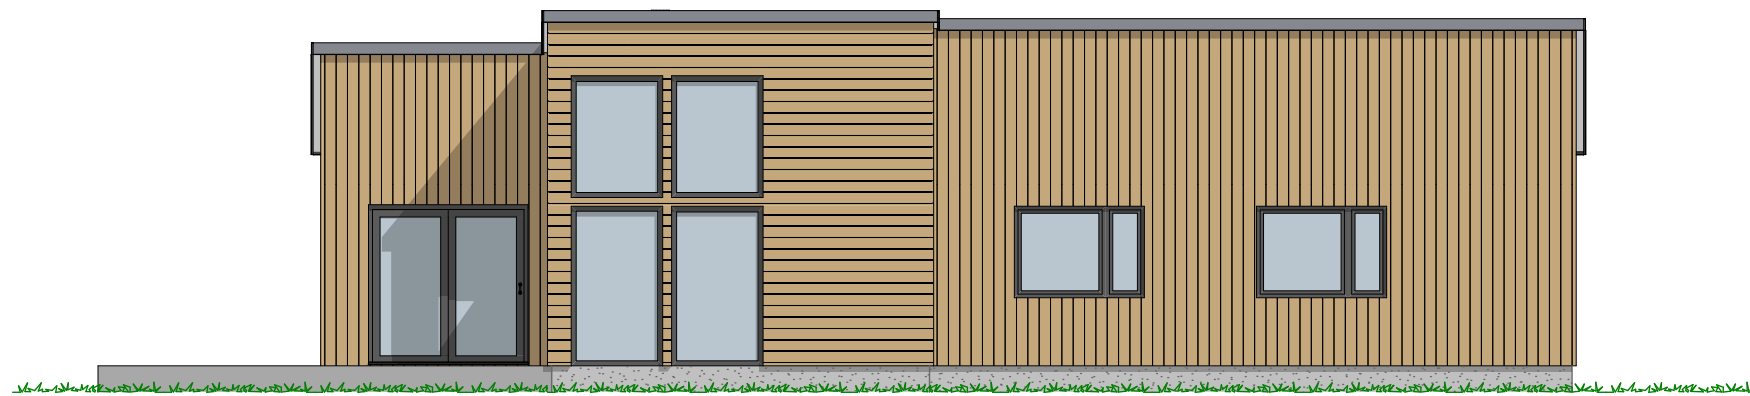


1:100 Fasade Sør

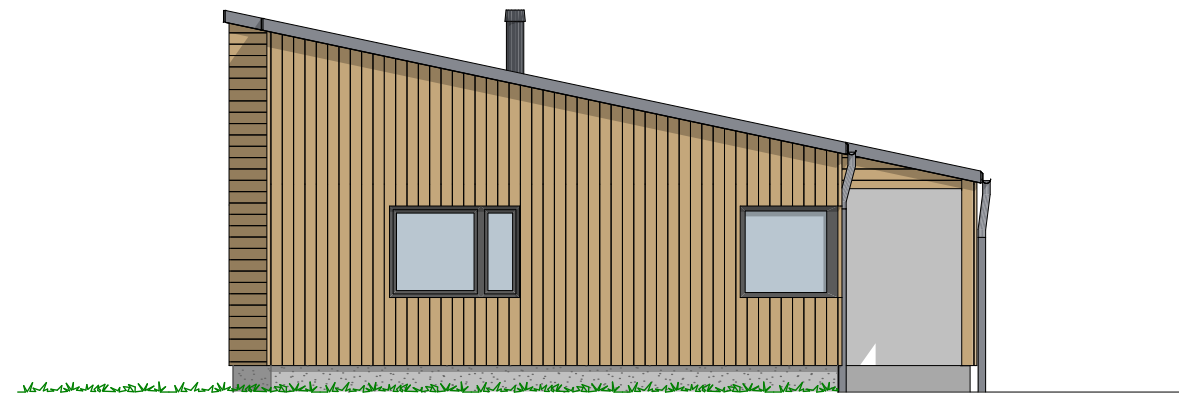

1:100 Fasade Øst



1:100 Fasade Nord

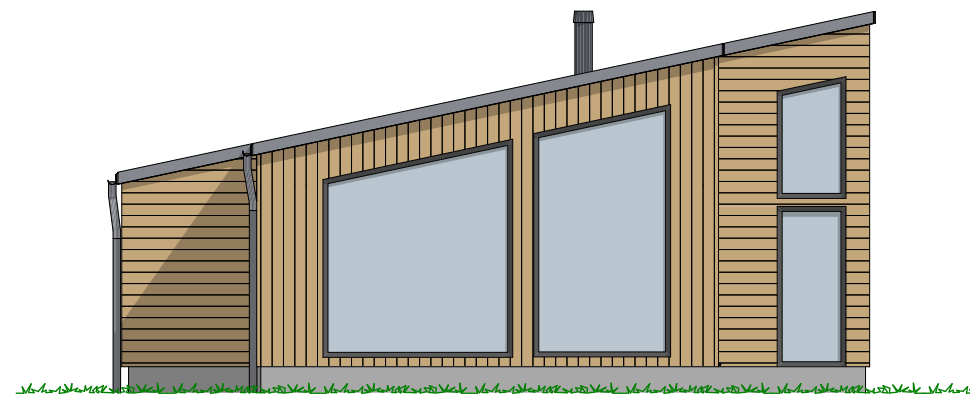

1:100 Fasade Vest

P-ROM		
	P-Rom	103,1
		103,1 m ²


Tiltakshaver Øen
 Forhandler Vestbygg AS
 Afjordvegen 600

Tegningsnr.: 604
 Gnr./Bnr.: 29/1-2
 Prosjektnr.: 200184
 Dato: 27.07.20

VESTLANDS HUS
 Arkitekter

VESTLANDSHUS ARKITEKTER AS - 6018 ÅLESUND - TLF 70178900

TEGNINGEN MÅ HVERKEN HELT ELLER DELVIS KOPIERES ELLER BENYTTES VED TILTAK SOM VESTLANDSHUS IKKE MEDVIRKER I

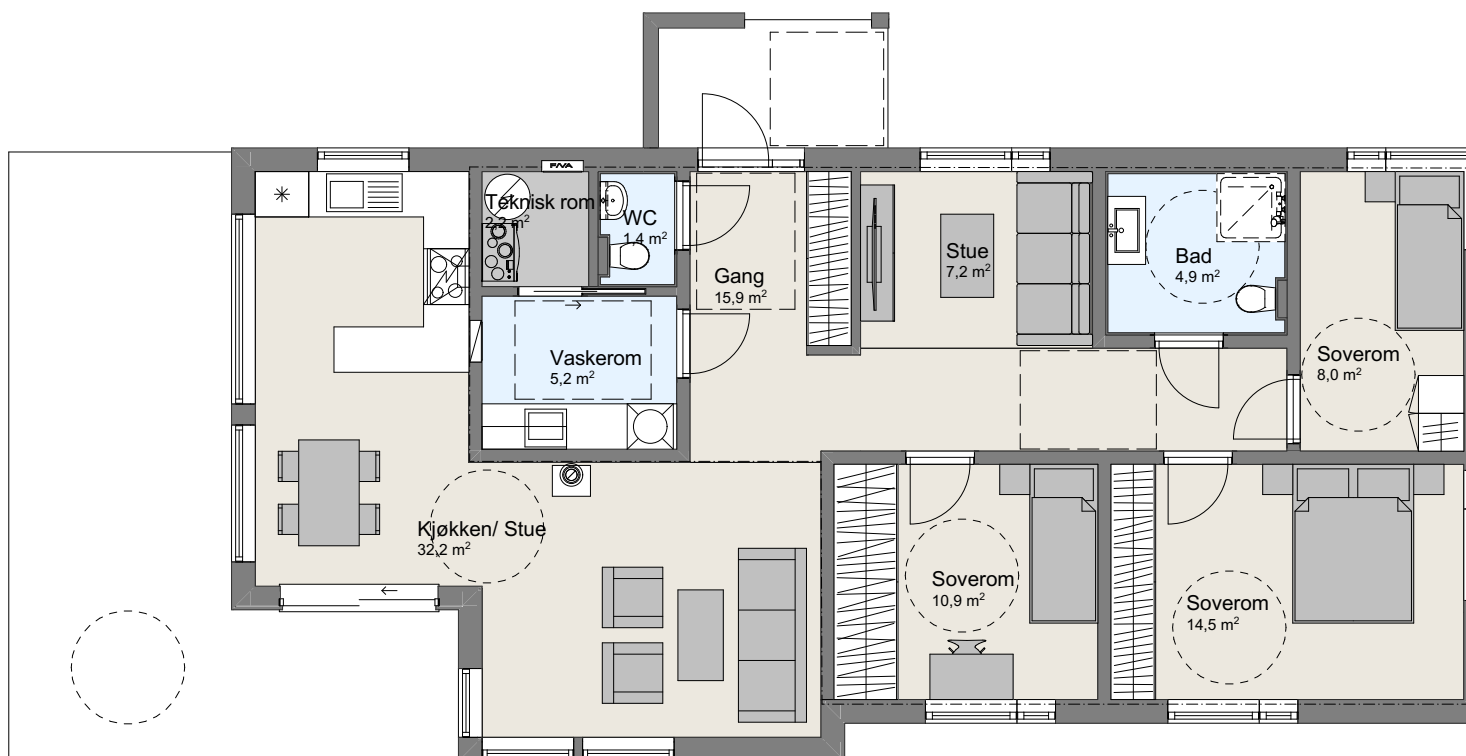

1:100 H. Etasje