

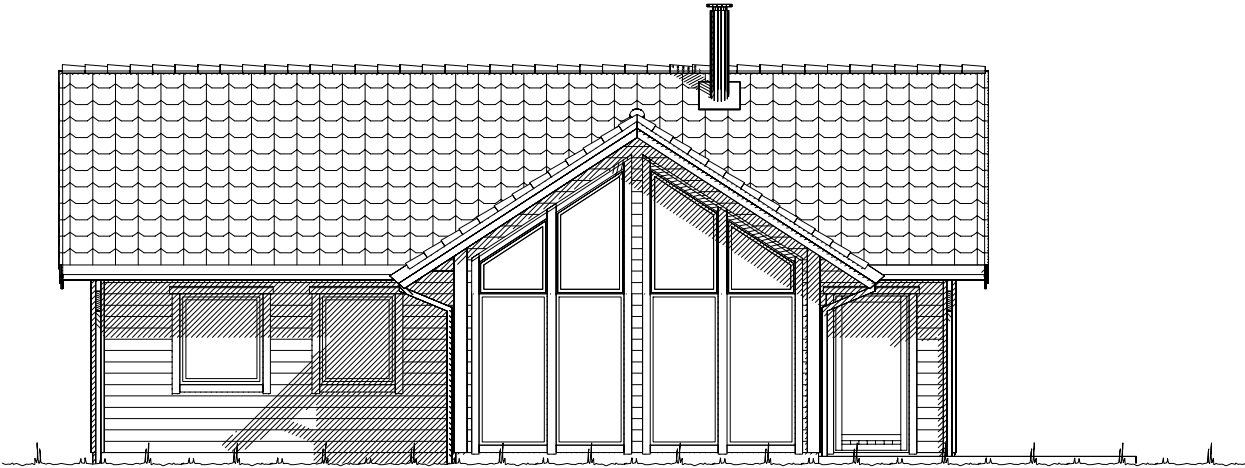


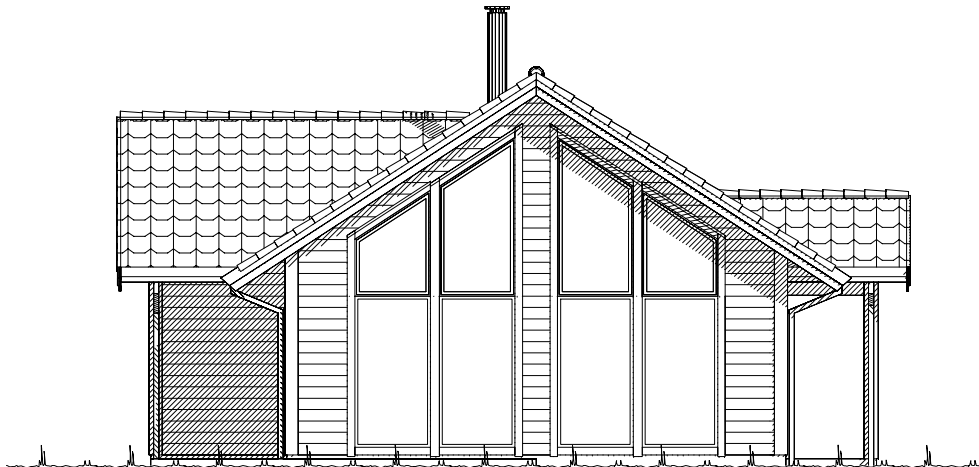

Fasade mot _____.

 


Fasade mot _____.


 Ferdig planert terreng
 Bak / under terreng
 Eksisterende terreng

UTFORMING AV TILTAK BEKREFTES FOREVIST:				
Nabo.nr.	G.nr.	Br.nr.	Dato	Sign.
Nabo.nr.	G.nr.	Br.nr.	Dato	Sign.
Nabo.nr.	G.nr.	Br.nr.	Dato	Sign.
Nabo.nr.	G.nr.	Br.nr.	Dato	Sign.


		Tiltakshaver: Oddgunn Keilegavlen Grane og Dag Grane	
		Forhandler: Vestbygg AS	
Fritidsbolig: Spesial		Fasade 1 og 2	DATO 23.10.15 vhh
Byggeplassens adresse:		ARKIV NR.:	TRYGGE HJEM
Askvoll, 6985 Atløy			REV.1
			REV.2
			REV.3
G.nr.	Br.nr.	Er tegning klarert for bestilling, kontrakt og søkning ?	SKALA 1 : 100
		Nei	Tegningsnr. 501
			Prosj.nr. 666v
VESTLANDSHUSGRUPPENS ARKITEKTKONTOR - 6018 ÅLESUND - TLF. 70 17 89 00			
TEGNINGEN MÅ HVERKEN HELT ELLER DELVIS KOPIERES ELLER BENYTTES VED TILTAK SOM VESTLANDSHUS IKKE MEDVIRKER I.			

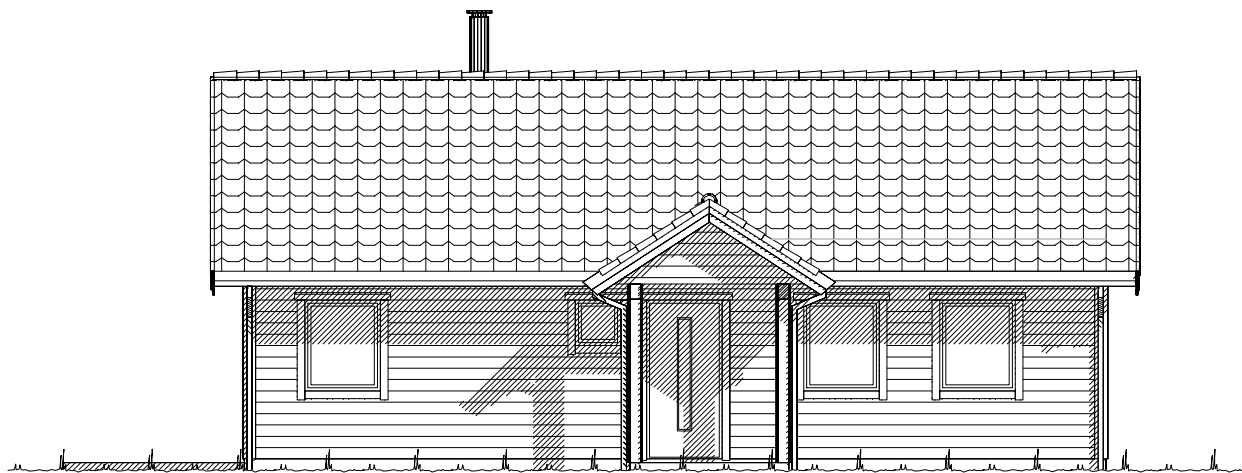

Fasade mot _____.

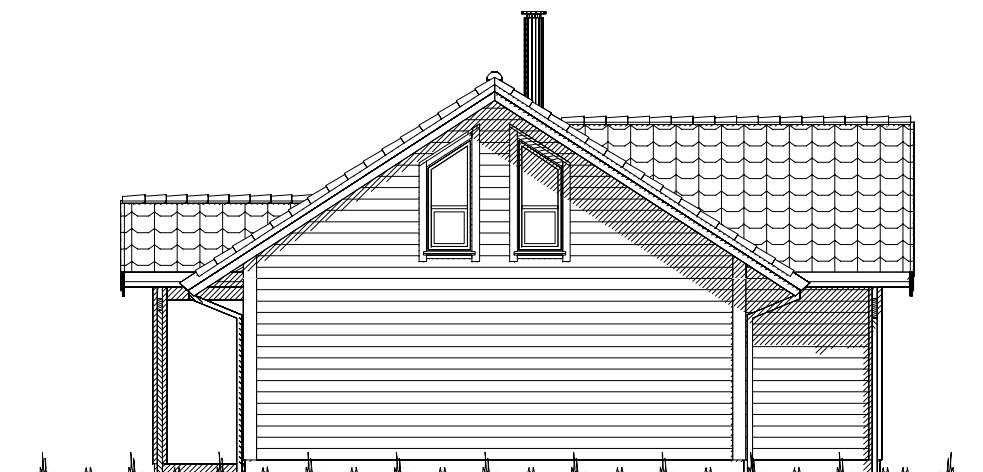


Fasade mot _____.

 
 Ferdig planert terreng
 Bak / under terreng
 Eksisterende terreng

UTFORMING AV TILTAK BEKREFTES FOREVIST:				
Nabo.nr.	G.nr.	Br.nr.	Dato	Sign.
Nabo.nr.	G.nr.	Br.nr.	Dato	Sign.
Nabo.nr.	G.nr.	Br.nr.	Dato	Sign.
Nabo.nr.	G.nr.	Br.nr.	Dato	Sign.

		Tiltakshaver: Oddgunn Keilegavlen Grane og Dag Grane	
		Forhandler: Vestbygg AS	
Fritidsbolig: Spesial Fasade 3 og 4		DATO 23.10.15 vhh	TRYGGE HJEM
Byggeplassens adresse:		ARKIV NR.:	REV.1
Askvoll, 6985 Atløy			REV.2
			REV.3
G.nr.	Br.nr.	Er tegning klarert for bestilling, kontrakt og søkning ?	Nei
DATA DESIGN SYSTEM			
Tegningsnr. 502			
Prosj.nr. 666v			
VESTLANDSHUSGRUPPENS ARKITEKTKONTOR - 6018 ÅLESUND - TLF. 70 17 89 00			
TEGNINGEN MÅ HVERKEN HELT ELLER DELVIS KOPIERES ELLER BENYTTES VED TILTAK SOM VESTLANDSHUS IKKE MEDVIRKER I.			

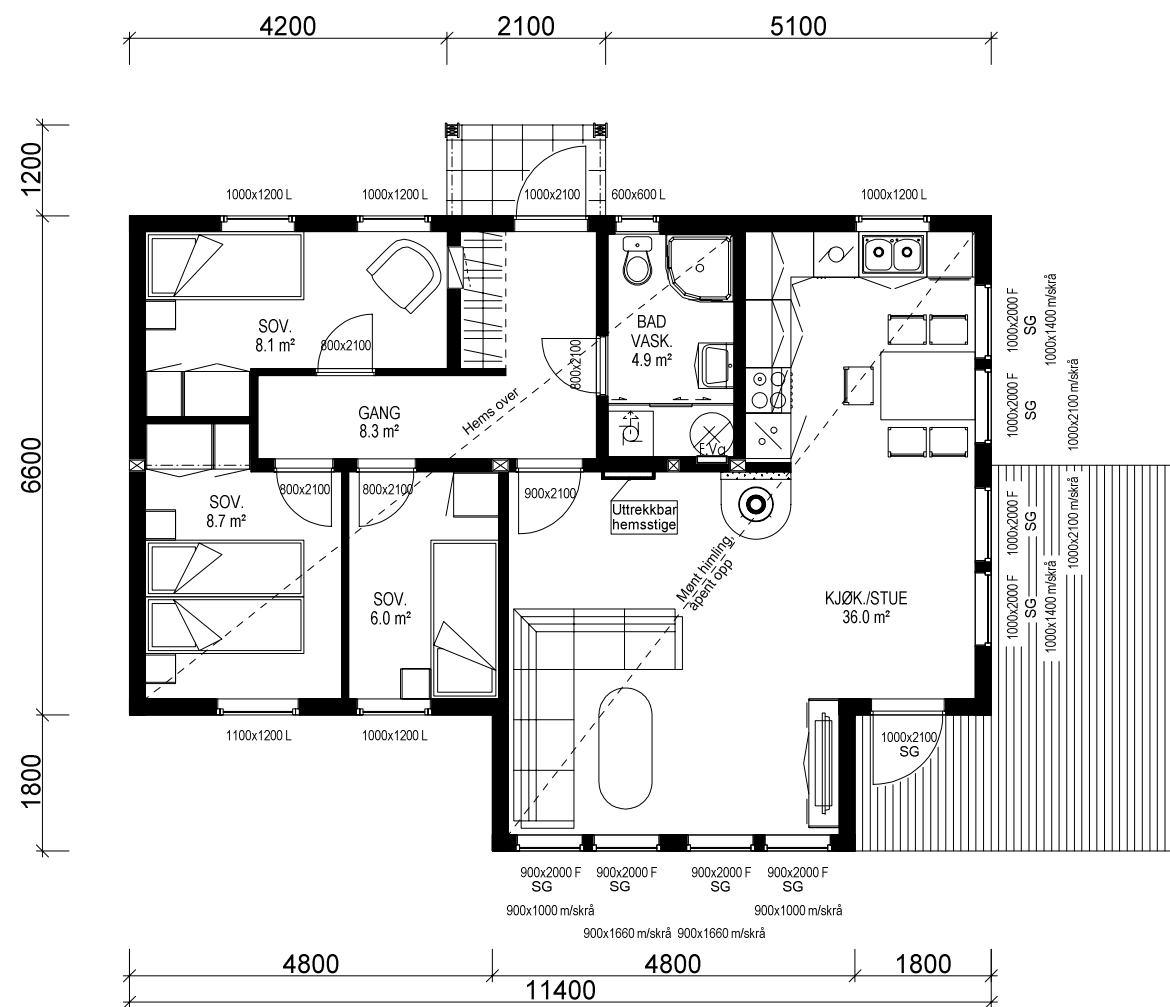

HOVEDETASJE: 75,7 m² BRA

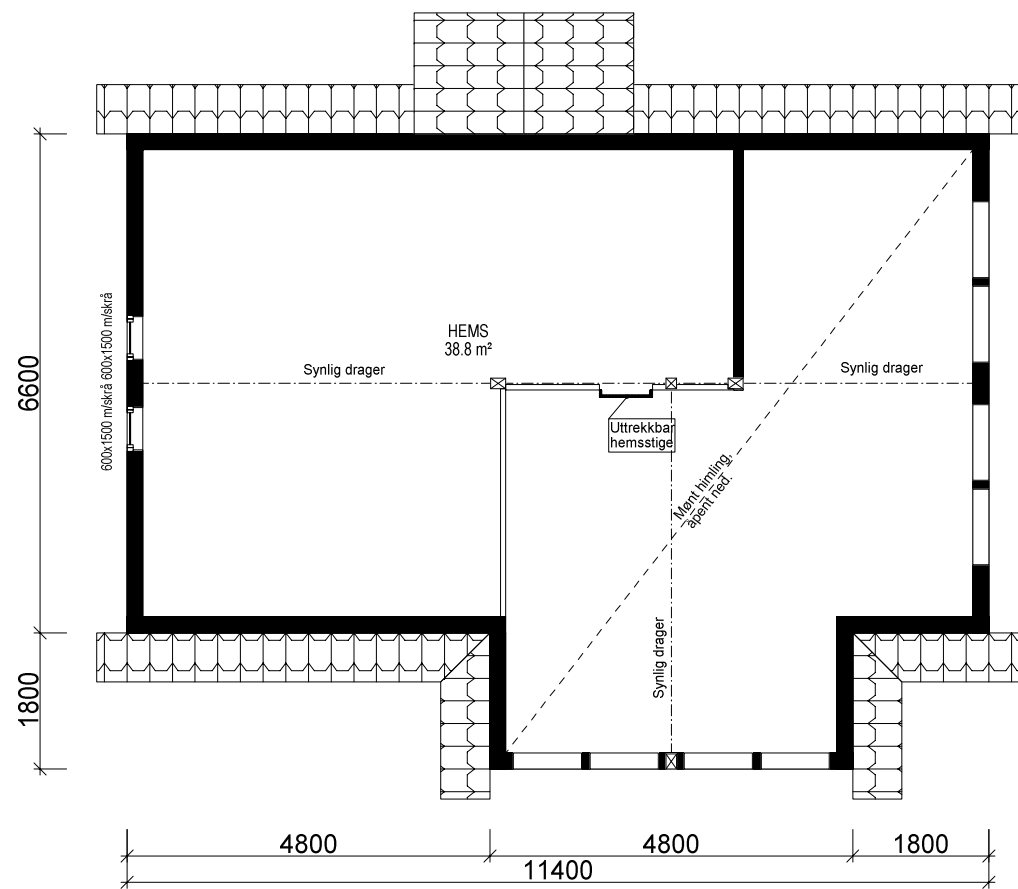

HEMSPLAN.


Bruk av personsikkerhetsglass i vindu, er markert på plan med SG

(Bygningens totale bruksareal på tomt)


Arealberegninger i hht. NS 3940	Bruksareal BRA i m²		P-ROM Primære rom
	Pr etasje	Åpent overbygget areal og carport	
H. etg. plan	75.7	1.9	77.6
SUM :	75.7	1.9	77.6
BYA :	86.4	0.0	86.4
Grunnflate/fotavtrykk :	83.9		

VESTLANDS HUS		Tiltakshaver: Oddgunn Keilegavlen Grane og Dag Grane	
Forhandler: Vestbygg AS			
Fritidsbolig: Spesial		Plan	
Byggeplassens adresse: Askvoll, 6985 Atløy		ARKIV NR.:	
G.nr. Br.nr.		Er tegning klarert for bestilling, kontrakt og søkning ?	
		Nei	
VESTLANDSHUSGRUPPENS ARKITEKTKONTOR - 6018 ÅLESUND - TLF. 70 17 89 00			
TEGNINGEN MÅ HVERKEN HELT ELLER DELVIS KOPIERES ELLER BENYTTES VED TILTAK SOM VESTLANDSHUS IKKE MEDVIRKER I.			
DATO 23.10.15 vhh		TRYGGE HJEM	
REV.1		SKALA 1 : 100	
REV.2		Tegningsnr. 503	
REV.3		Prosj.nr. 666v	
DATA DESIGN SYSTEM			


Bygning i:
Risikoklasse 4
Brannklasse 1

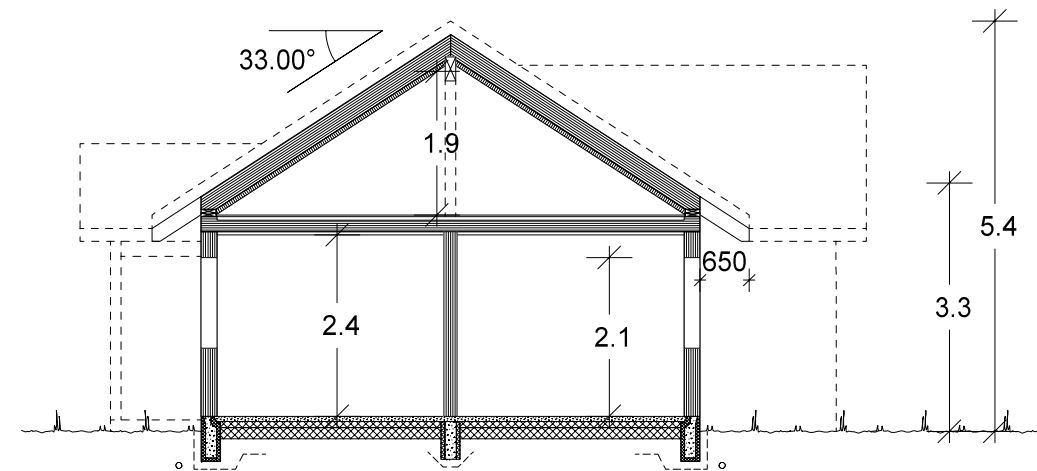

Snitt sov.

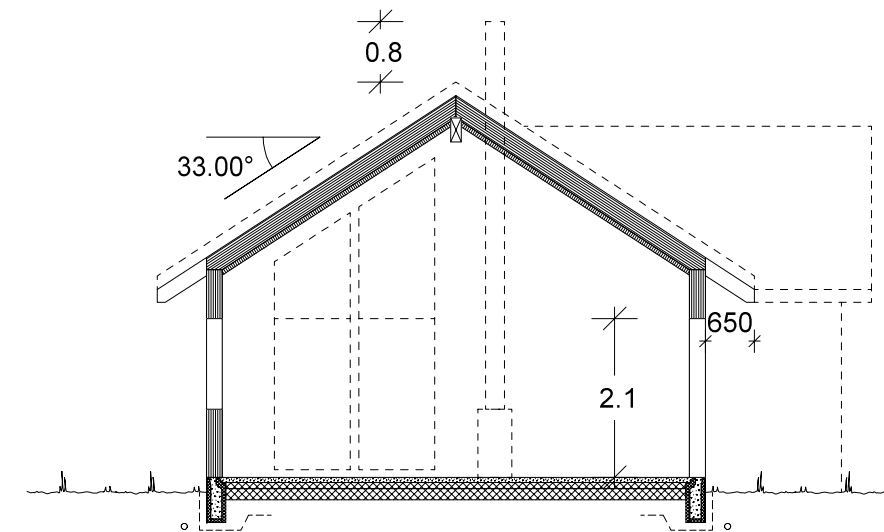

Snitt kjøkken.

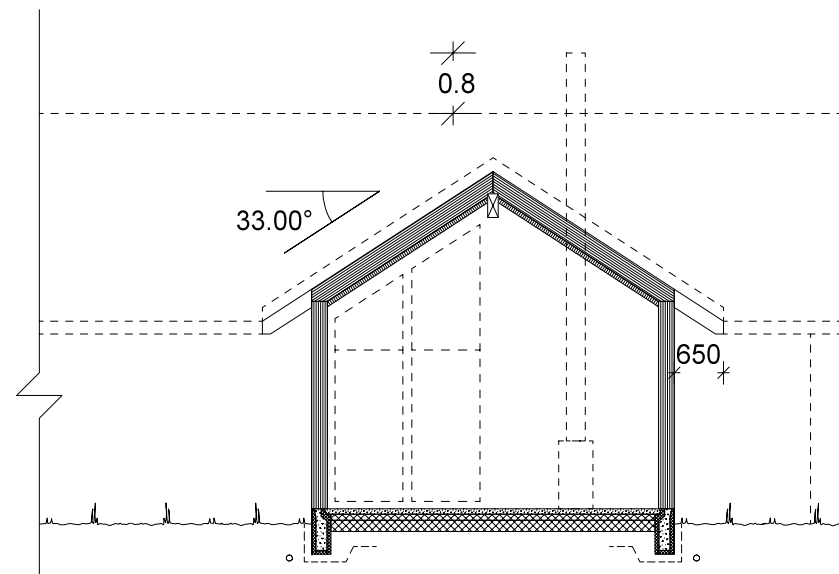

Snitt stue.

VESTLANDS HUS		Tiltakshaver: Oddgunn Keilegavlen Grane og Dag Grane	
		Forhandler: Vestbygg AS	
Hustype: Spesial Snitt		DATO 23.10.15 vhh	TRYGGE HJEM
Byggeplassens adresse:		ARKIV NR.:	SKALA 1 : 100
Askvoll, 6985 Atløy			Tegningsnr. 504
G.nr.	Br.nr.	Er tegning klarert for bestilling, kontrakt og søkning ?	Prosj.nr. 666v
		Nei	
VESTLANDSHUSGRUPPENS ARKITEKTKONTOR - 6018 ÅLESUND - TLF. 70 17 89 00			
TEGNINGEN MÅ HVERKEN HELT ELLER DELVIS KOPIERES ELLER BENYTTES VED TILTAK SOM VESTLANDSHUS IKKE MEDVIRKER I.			