[illegible]



						 VESTLANDS HUS Arkitekter	Tiltakshaver: Lasse Thing Helseth og Eva Kristin Kjæreng		
							Forhandler: Gusterud Bygg AS		
							Adresse: Statsrådvegen 81C, 2074 Eidsvoll Verk		
							Hustype : Ulla T3	Gnr./Bnr: 132/71	Tegningsnr: 502
							Tiltak : Garasje		Format: A3
							Type tegning : Fasade Nord Vest, Fasade Nord		Skala: 1:100
02	Justert størrelse/plassering port. flyttet dør og tegnet på vinduer. Korrigert BRA loft.	18.03.2022	vh			Fase : Forslagstegning		Arkitekt: vhh	
03	Revisjon ved arbeidstegning	19.04.22	åh			Er tegninger klart for bestilling, kontrakt og søknad?	Nei	Brannklasse: 1 Risikoklasse: 4 Dato: 11.03.2022 Prosjektnr: 220042	
Rev. Beskrivelse		Dato	Sign.	Kontr.	VESTLANDSHUS ARKITEKTER AS - 6018 ÅLESUND - TLF 70178900 TEGNINGEN MÅ HVERKEN HELT ELLER DELVIS KORRIGERES ELLER BEFYTTES VED TILTAK SOM VESTLANDSHUS IKKE MEDVIRKER I				



Krav til plassering av garasje på tomt:

Garasje med summen av bruttoareal til alle plan < 50 m²:

- Avstand til nabogrense min. 1 meter.
- Ingen krav mot egen bolig.

Garasje med summen av bruttoareal til alle plan > 50 m²:



- 4 meter avstand til nabogrense.
- Eller < 4 meter til grense og med brannskille EI30 mot nabo.
- Ingen krav mot egen bolig.

Når biloppstillingsrommet > 50 m²:

- Krav om 4 meter til nabogrense og 8 meter til egen bolig.

Eller kortere avstand og skilt med bygningsdeler i EI60.

							Tiltakshaver: Lasse Thing Helseth og Eva Kristin Kjæreng
							Forhandler: Gusterud Bygg AS
							Adresse: Statsrådvegen 81C, 2074 Eidsvoll Verk
						Hustype : Ulla T3	Gnr./Bnr: 132/71 Tegningsnr: 503
						Tiltak : Garasje	Format: A3
						Type tegning : H. Etasje, 2.Etasje	Skala: 1:100
						Fase : Forslagstegning	Arkitekt: vvh
02	Justert størrelse/plassering port. flyttet dør og tegnet på vinduer. Korrigert BRA loft.	18.03.2022	vh			Er tegninger klarert for bestilling, kontrakt og søknad?	Nei Brannklasse: 1 Dato: 11.03.2022 Risikoklasse: 4 Prosjektnr: 220042
03	Revisjon ved arbeidstegning	19.04.22	åh				
Rev.	Beskrivelse	Dato	Sign.	Kontr.	VESTLANDSHUS ARKITEKTER AS - 6018 ÅLESUND - TLF 70178900 TEGNINGEN MÅ HVERKEN HELT ELLER DELVIS KOPIERES ELLER BENYTTES VED TJLTAJ SOM VESTLANDSHUS IKKE MEDVIRKER		

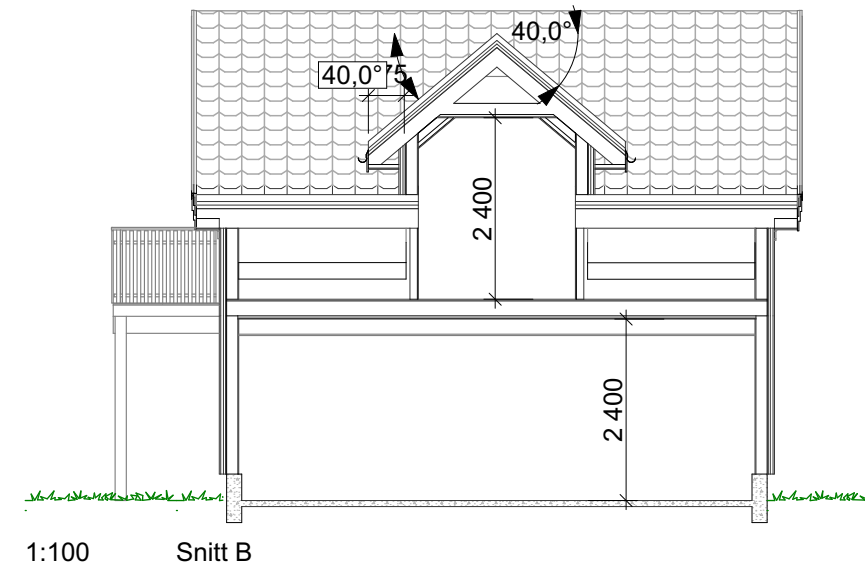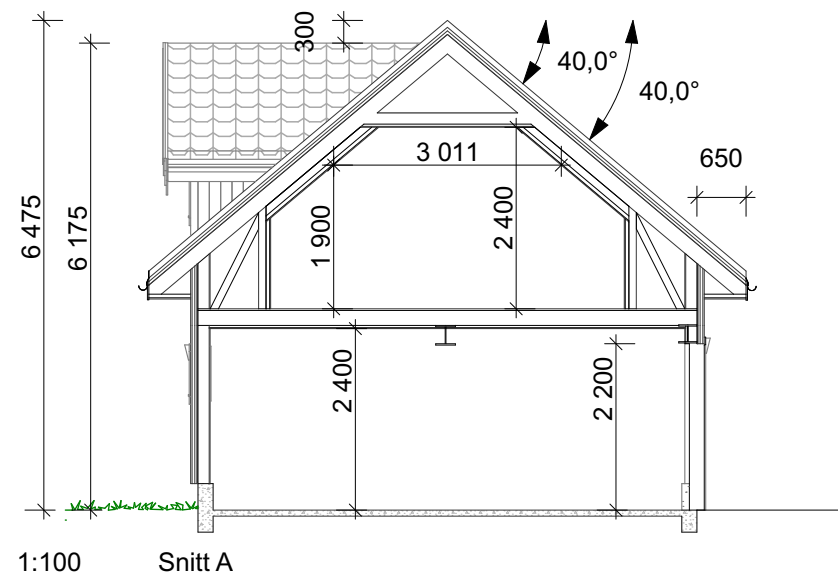

					VESTLANDS HUS Arkitekter Tiltakshaver: Lasse Thing Helseth og Eva Kristin Kjæreng Forhandler: Gusterud Bygg AS Adresse: Statsrådvegen 81C, 2074 Eidsvoll Verk	
						Hustype : Ulla T3 Gnr./Bnr: 132/71 Tegningsnr: 505
						Tiltak : Garasje Format: A3
						Type tegning : Snitt A, Snitt B Skala: 1:100
						Fase : Forslagstegning Arkitekt: vhh
						Er tegninger klart for bestilling, kontrakt og søknad? Nei Brannklasse: 1 Dato: 11.03.2022 Risikoklasse: 4 Prosjektnr: 220042
02	Justert størrelse/plassering port. flyttet dør og tegnet på vinduer. Korrigert BRA loft.	18.03.2022	vh			
03	Revisjon ved arbeidstegning	19.04.22	åh			
Rev.	Beskrivelse	Dato	Sign.	Kontr.	VESTLANDSHUS ARKITEKTER AS - 6018 ÅLESUND - TLF 70178900 TEGNINGEN MÅ HVERKEN HELT ELLER DELVIS KOPIERES ELLER REFYTTES VED TILTAK SOM VESTLANDSHUS IKKE MEDVIRKER I	